


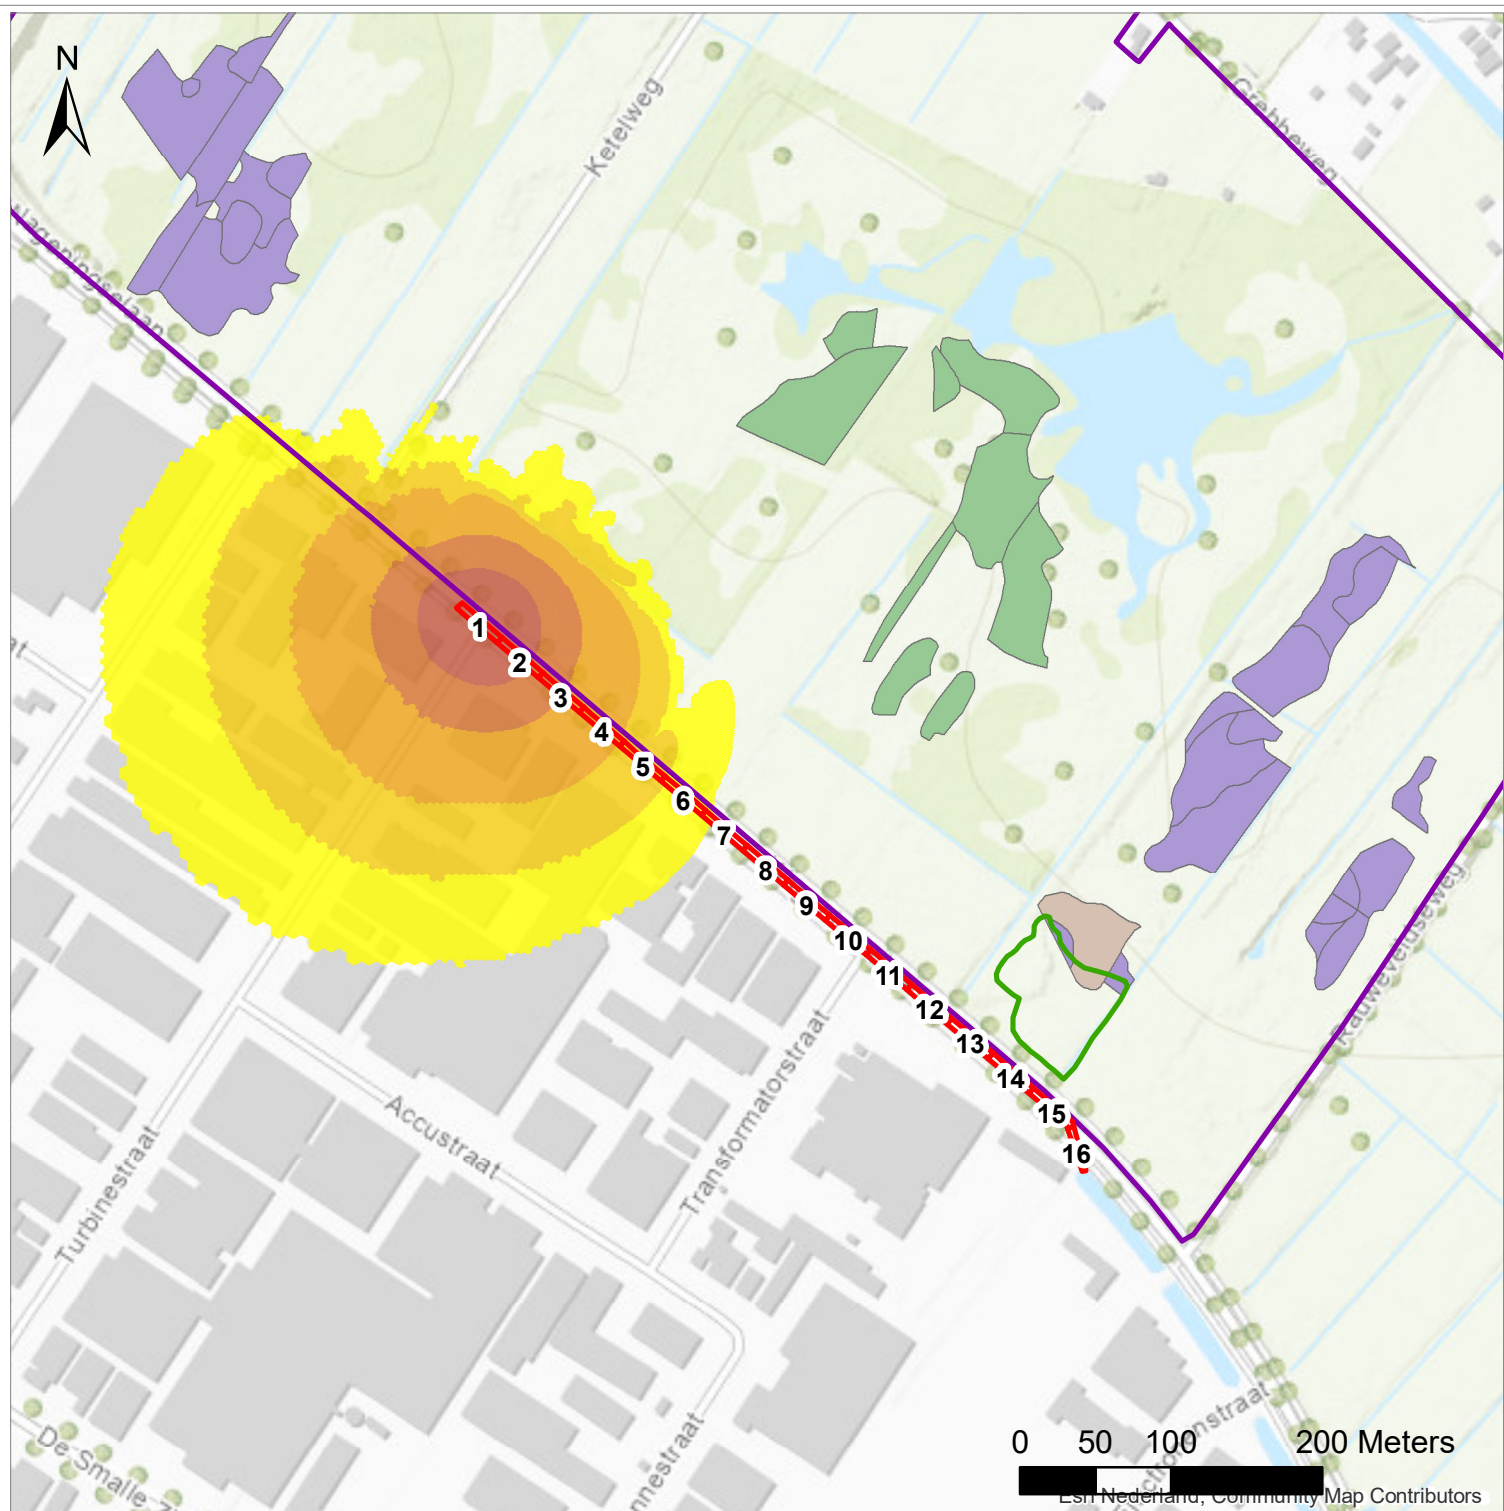

Legenda

- Bemalingsvakken
- Duphar petgat
- Grens N2000

Verandering in gws in vak 1

- < -1.0
- 1.0 - -0.5
- 0.4 - -0.2
- 0.2 - -0.1
- 0.1 - -0.05
- 0.05 - 0.05
- 0.05 - 0.1
- 0.1 - 0.2
- 0.2 - 0.5
- 0.5 - 1.0
- > 1.0

Habitattypen

- Blauwgraslanden
- Overgangs- en trilvenen (trilvenen)
- Overgangs- en trilvenen (veenmosrietland)

Titel

Effecten in de grondwaterstand aan maaiveld
aan het einde van de bemalingsperiode per vak.

Project

BH9866 Bemaling aanleg hemelwaterriolering
Wagingselaan te Veenendaal

Opdrachtgever

Gemeente Veenendaal

Datum

28-10-2021

Schaal

1:5000

Figuur

Figure


Gecontroleerd door

Volgnummer

1



**Royal
HaskoningDHV**
Enhancing Society Together

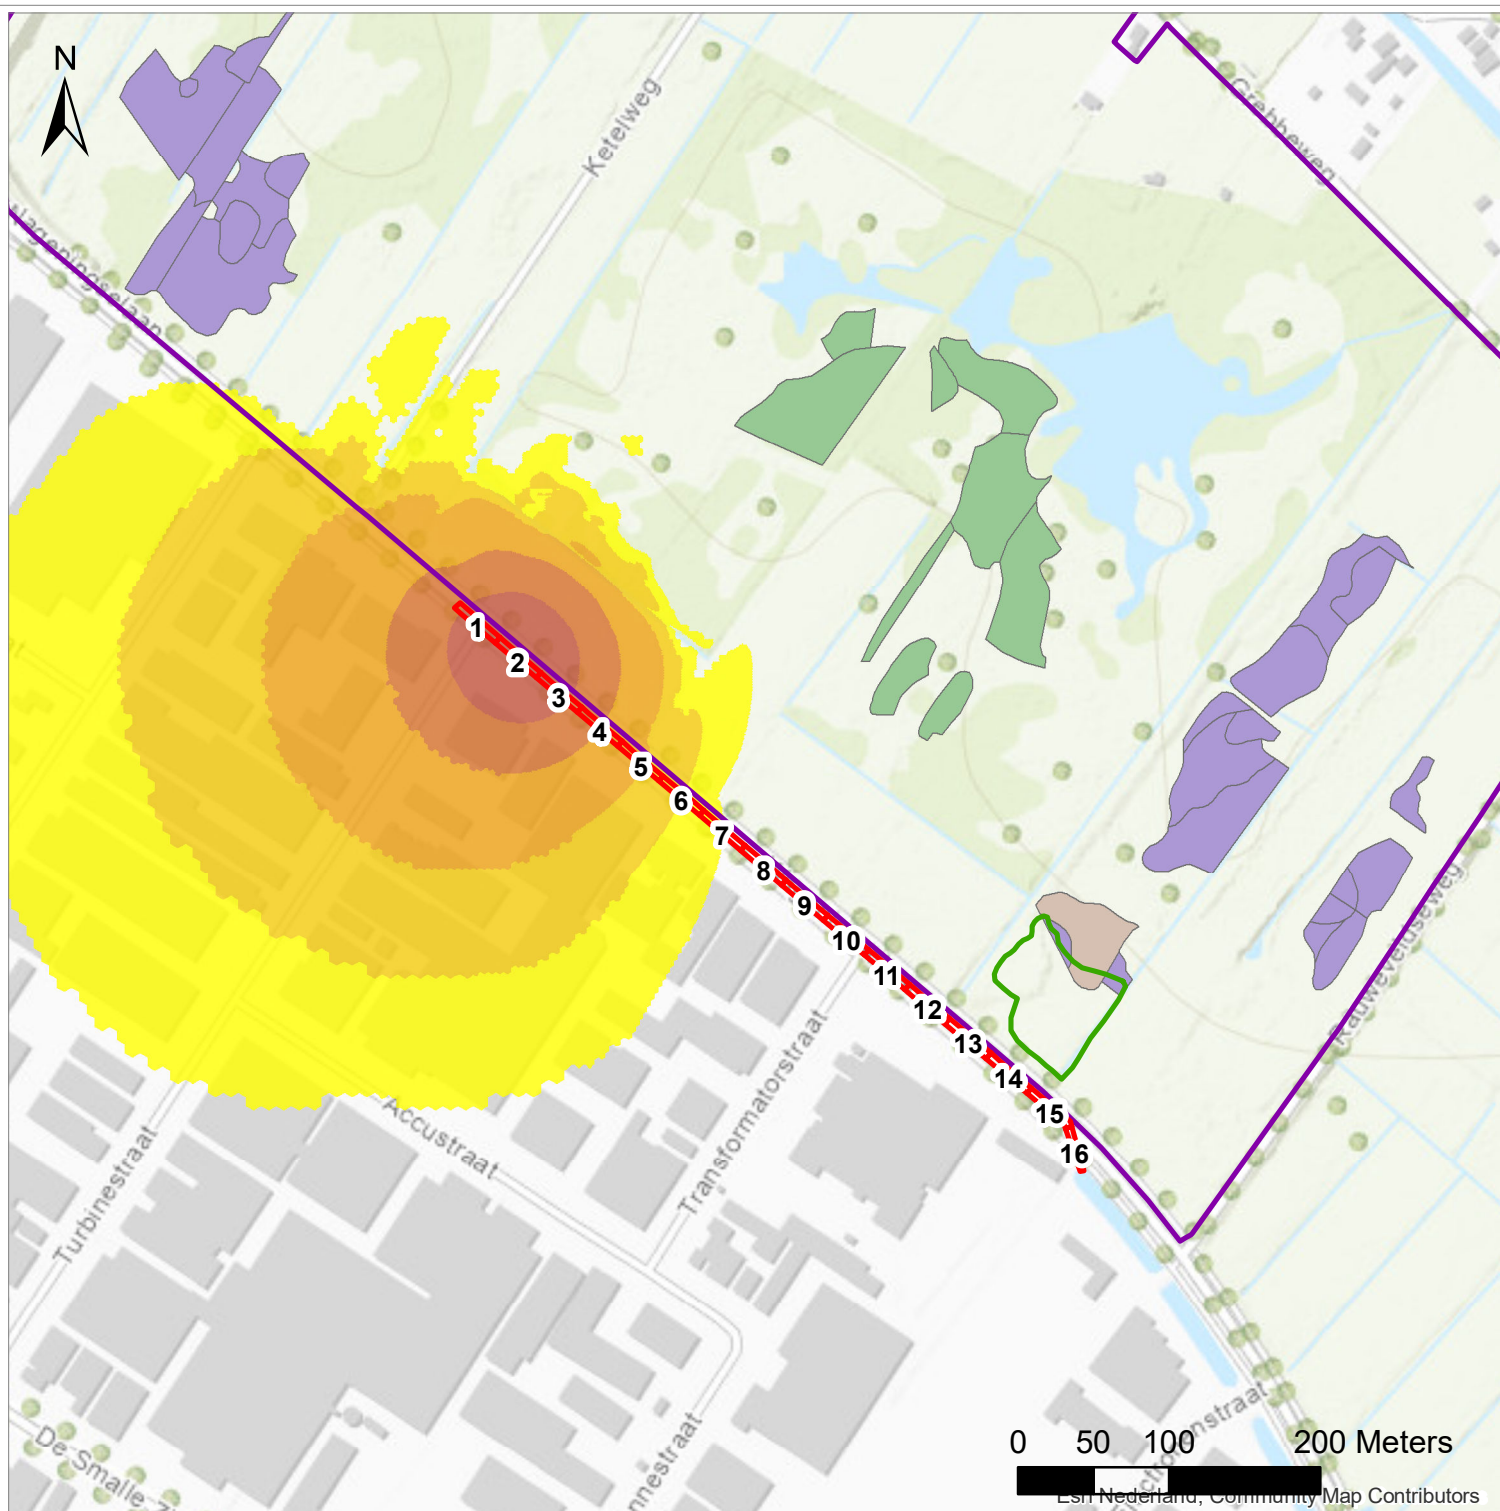

Legenda

- Bemalingsvakken
- Duphar petgat
- Grens N2000

Verandering in gws in vak 2

- < -1.0
- 1.0 - -0.5
- 0.4 - -0.2
- 0.2 - -0.1
- 0.1 - -0.05
- 0.05 - 0.05
- 0.05 - 0.1
- 0.1 - 0.2
- 0.2 - 0.5
- 0.5 - 1.0
- > 1.0

Habitattypen

- Blauwgraslanden
- Overgangs- en trilvenen (trilvenen)
- Overgangs- en trilvenen (veenmosrietland)

Titel

Effecten in de grondwaterstand aan maaiveld
aan het einde van de bemalingsperiode per vak.

Project

BH9866 Bemaling aanleg hemelwaterriolering
Wageningsealaan te Veenendaal

Opdrachtgever

Gemeente Veenendaal

Datum

28-10-2021

Schaal

1:5000

Figuur

Figure


Gecontroleerd door

Volgnummer

1



**Royal
HaskoningDHV**
Enhancing Society Together

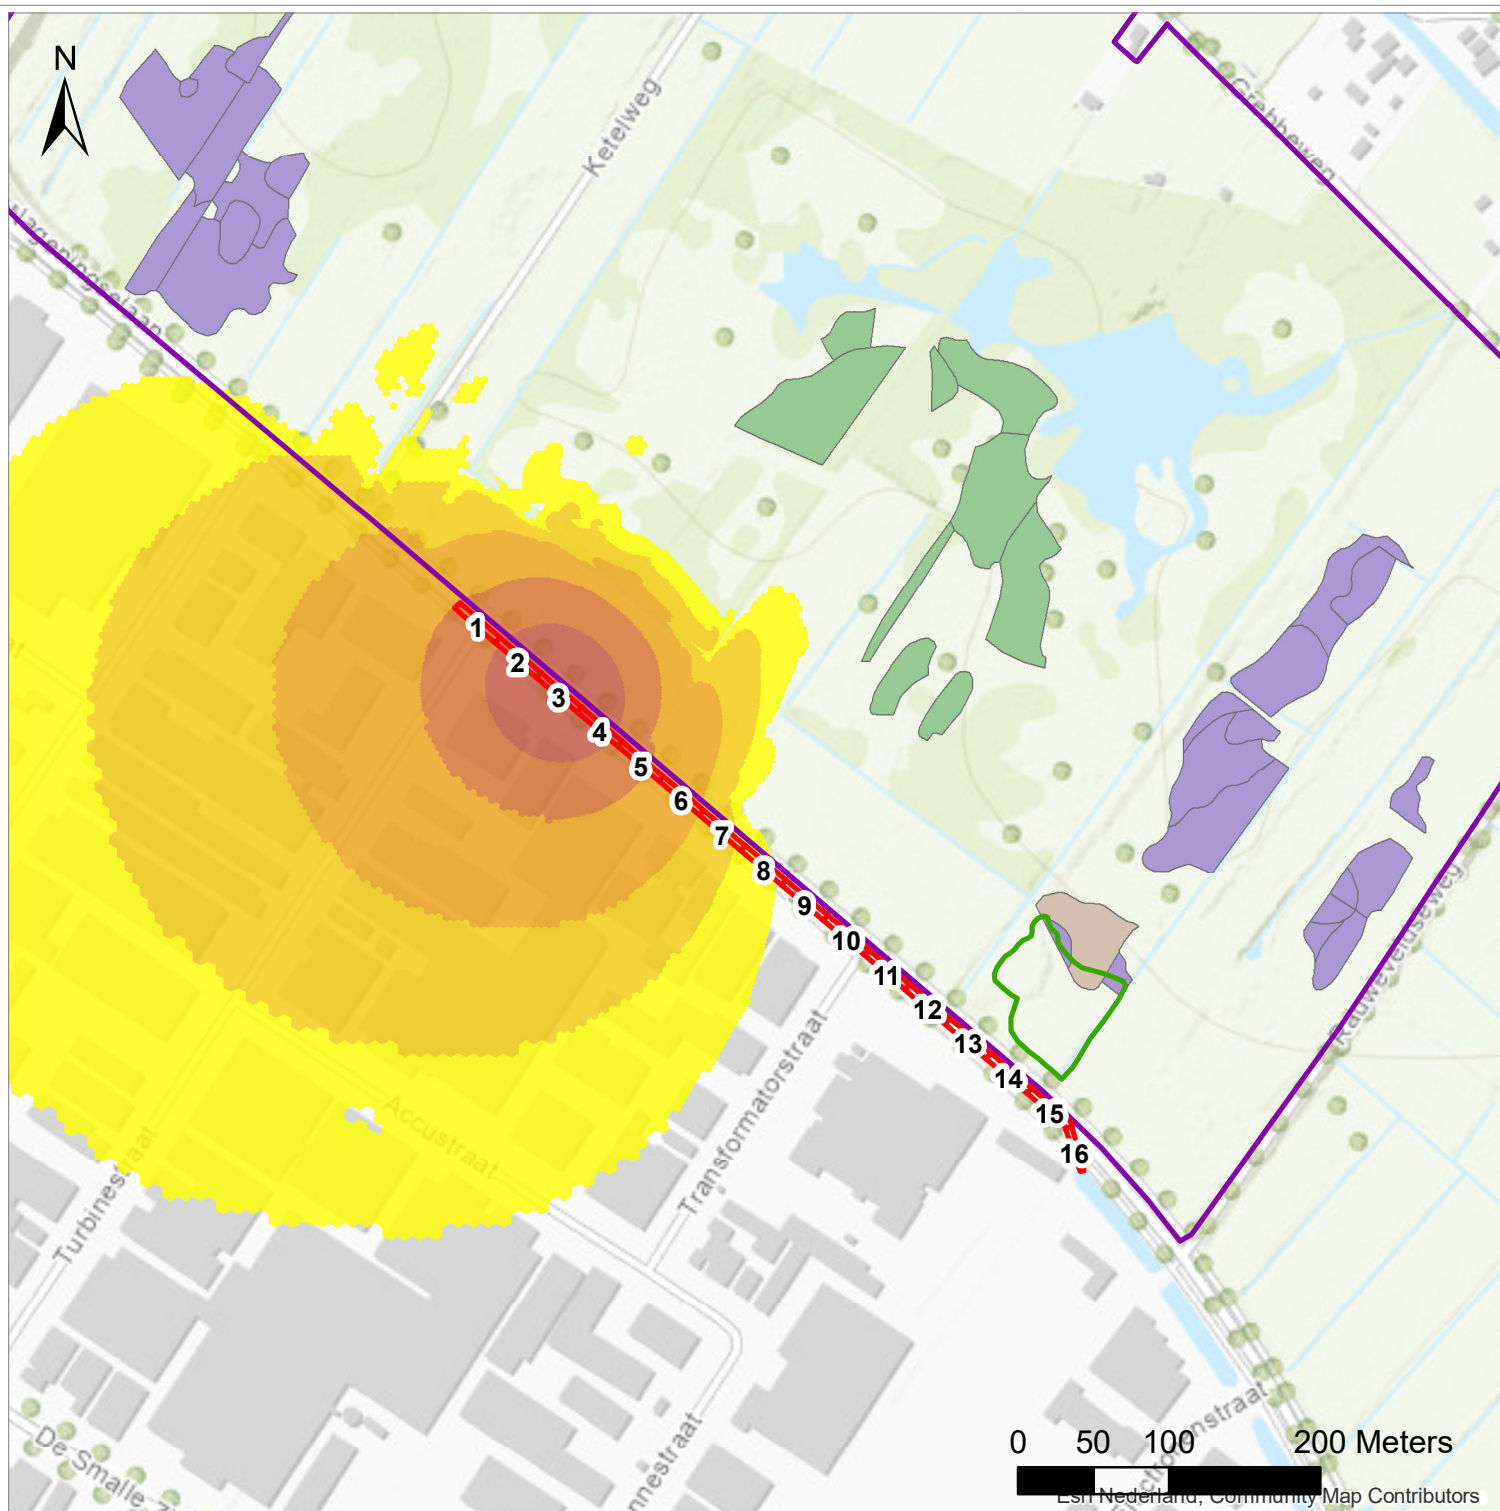

Legenda

- Bemalingsvakken
- Duphar petgat
- Grens N2000

Verandering in gws in vak 3

- < -1.0
- 1.0 - -0.5
- 0.4 - -0.2
- 0.2 - -0.1
- 0.1 - -0.05
- 0.05 - 0.05
- 0.05 - 0.1
- 0.1 - 0.2
- 0.2 - 0.5
- 0.5 - 1.0
- > 1.0

Habitattypen

- Blauwgraslanden
- Overgangs- en trilvenen (trilvenen)
- Overgangs- en trilvenen (veenmosrietland)

Titel

Effecten in de grondwaterstand aan maaiveld
aan het einde van de bemalingsperiode per vak.

Project

BH9866 Bemaling aanleg hemelwaterriolering
Wageningsealaan te Veenendaal

Opdrachtgever

Gemeente Veenendaal

Datum

28-10-2021

Schaal

1:5000

Figuur

Figure


Gecontroleerd door

Volgnummer

1



**Royal
HaskoningDHV**
Enhancing Society Together

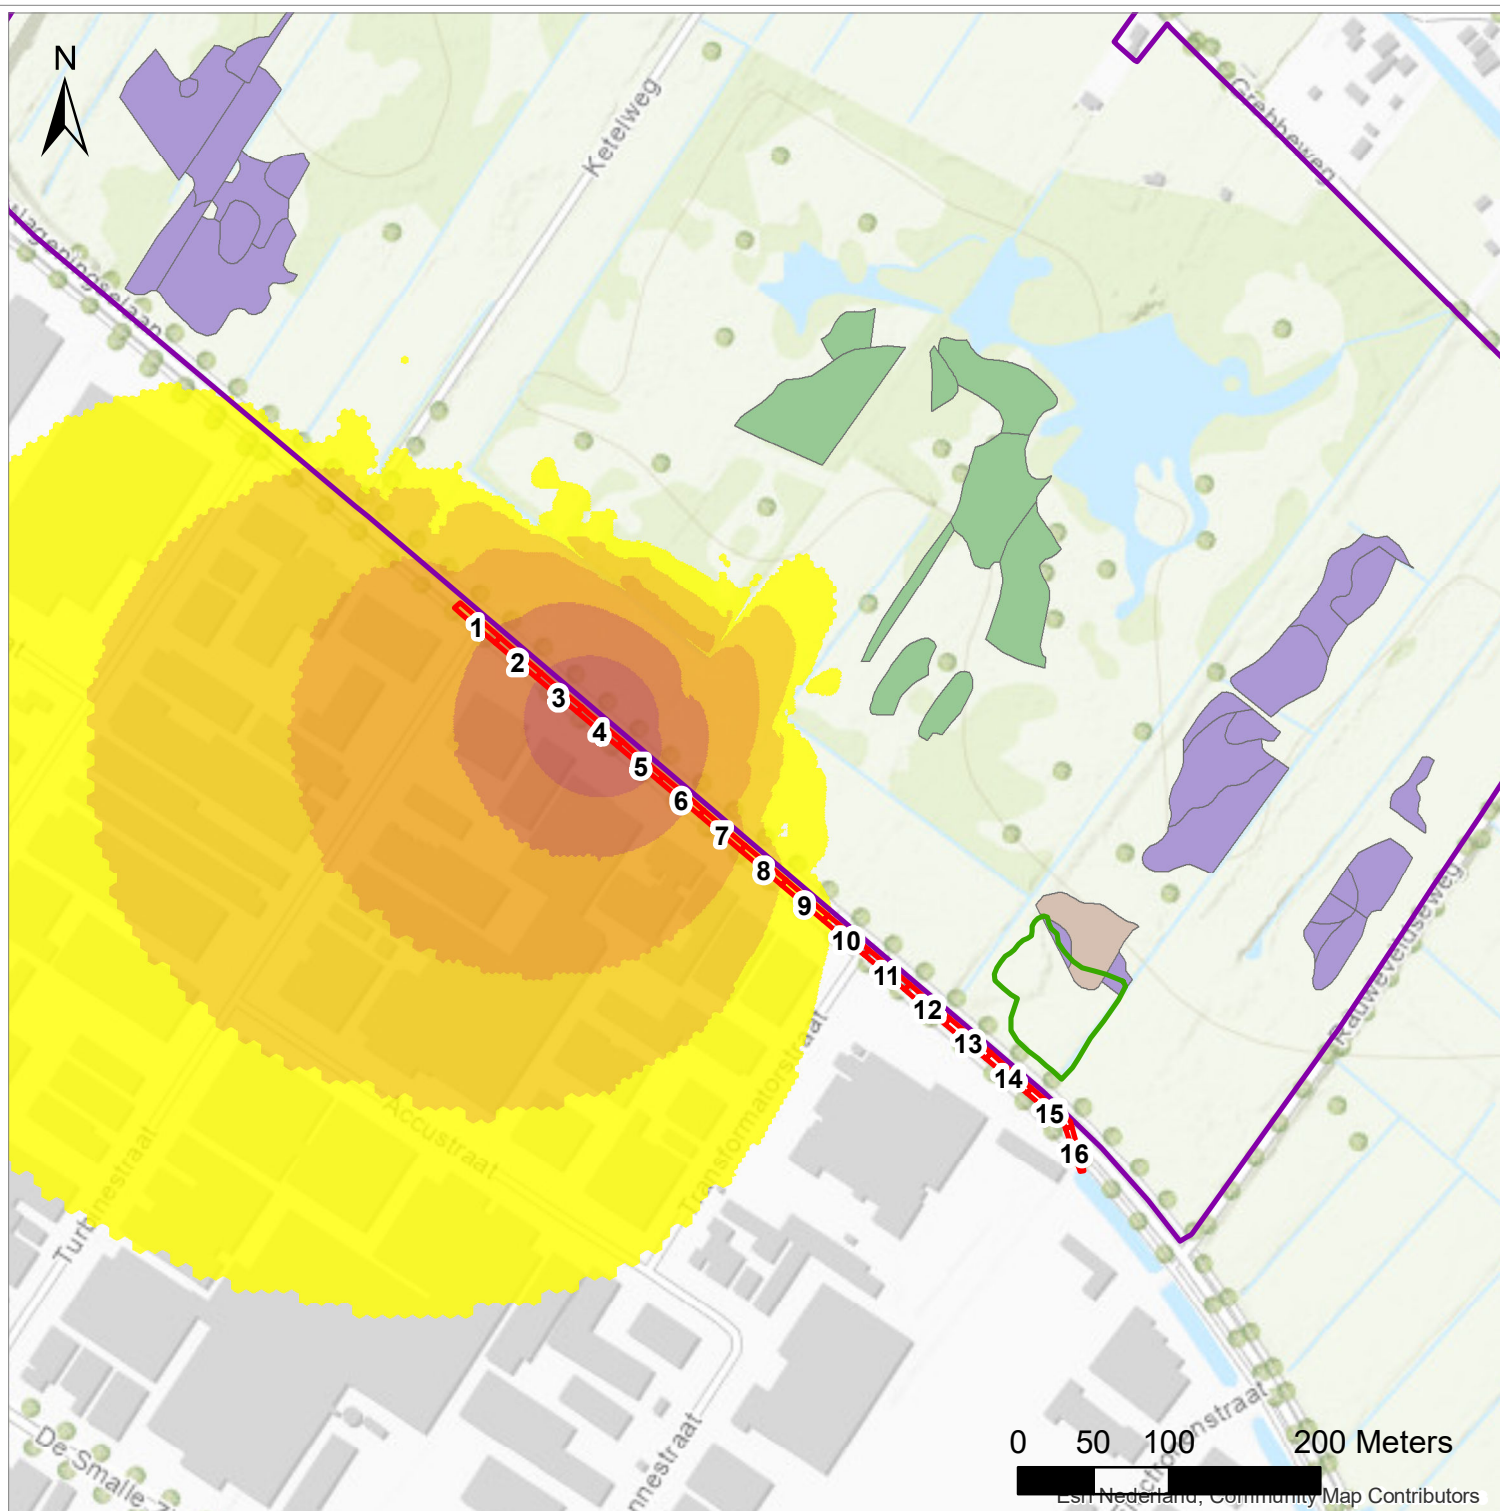

Legenda

- Bemalingsvakken
- Duphar petgat
- Grens N2000

Verandering in gws in vak 4

- < -1.0
- 1.0 - -0.5
- 0.4 - -0.2
- 0.2 - -0.1
- 0.1 - -0.05
- 0.05 - 0.05
- 0.05 - 0.1
- 0.1 - 0.2
- 0.2 - 0.5
- 0.5 - 1.0
- > 1.0

Habitattypen

- Blauwgraslanden
- Overgangs- en trilvenen (trilvenen)
- Overgangs- en trilvenen (veenmosrietland)

Titel

Effecten in de grondwaterstand aan maaiveld
aan het einde van de bemalingsperiode per vak.

Project

BH9866 Bemaling aanleg hemelwaterriolering
Wageningenelaan te Veenendaal

Opdrachtgever

Gemeente Veenendaal

Datum

28-10-2021

Schaal

1:5000

Figuur

Figure


Gecontroleerd door

Volgnummer

1



**Royal
HaskoningDHV**
Enhancing Society Together

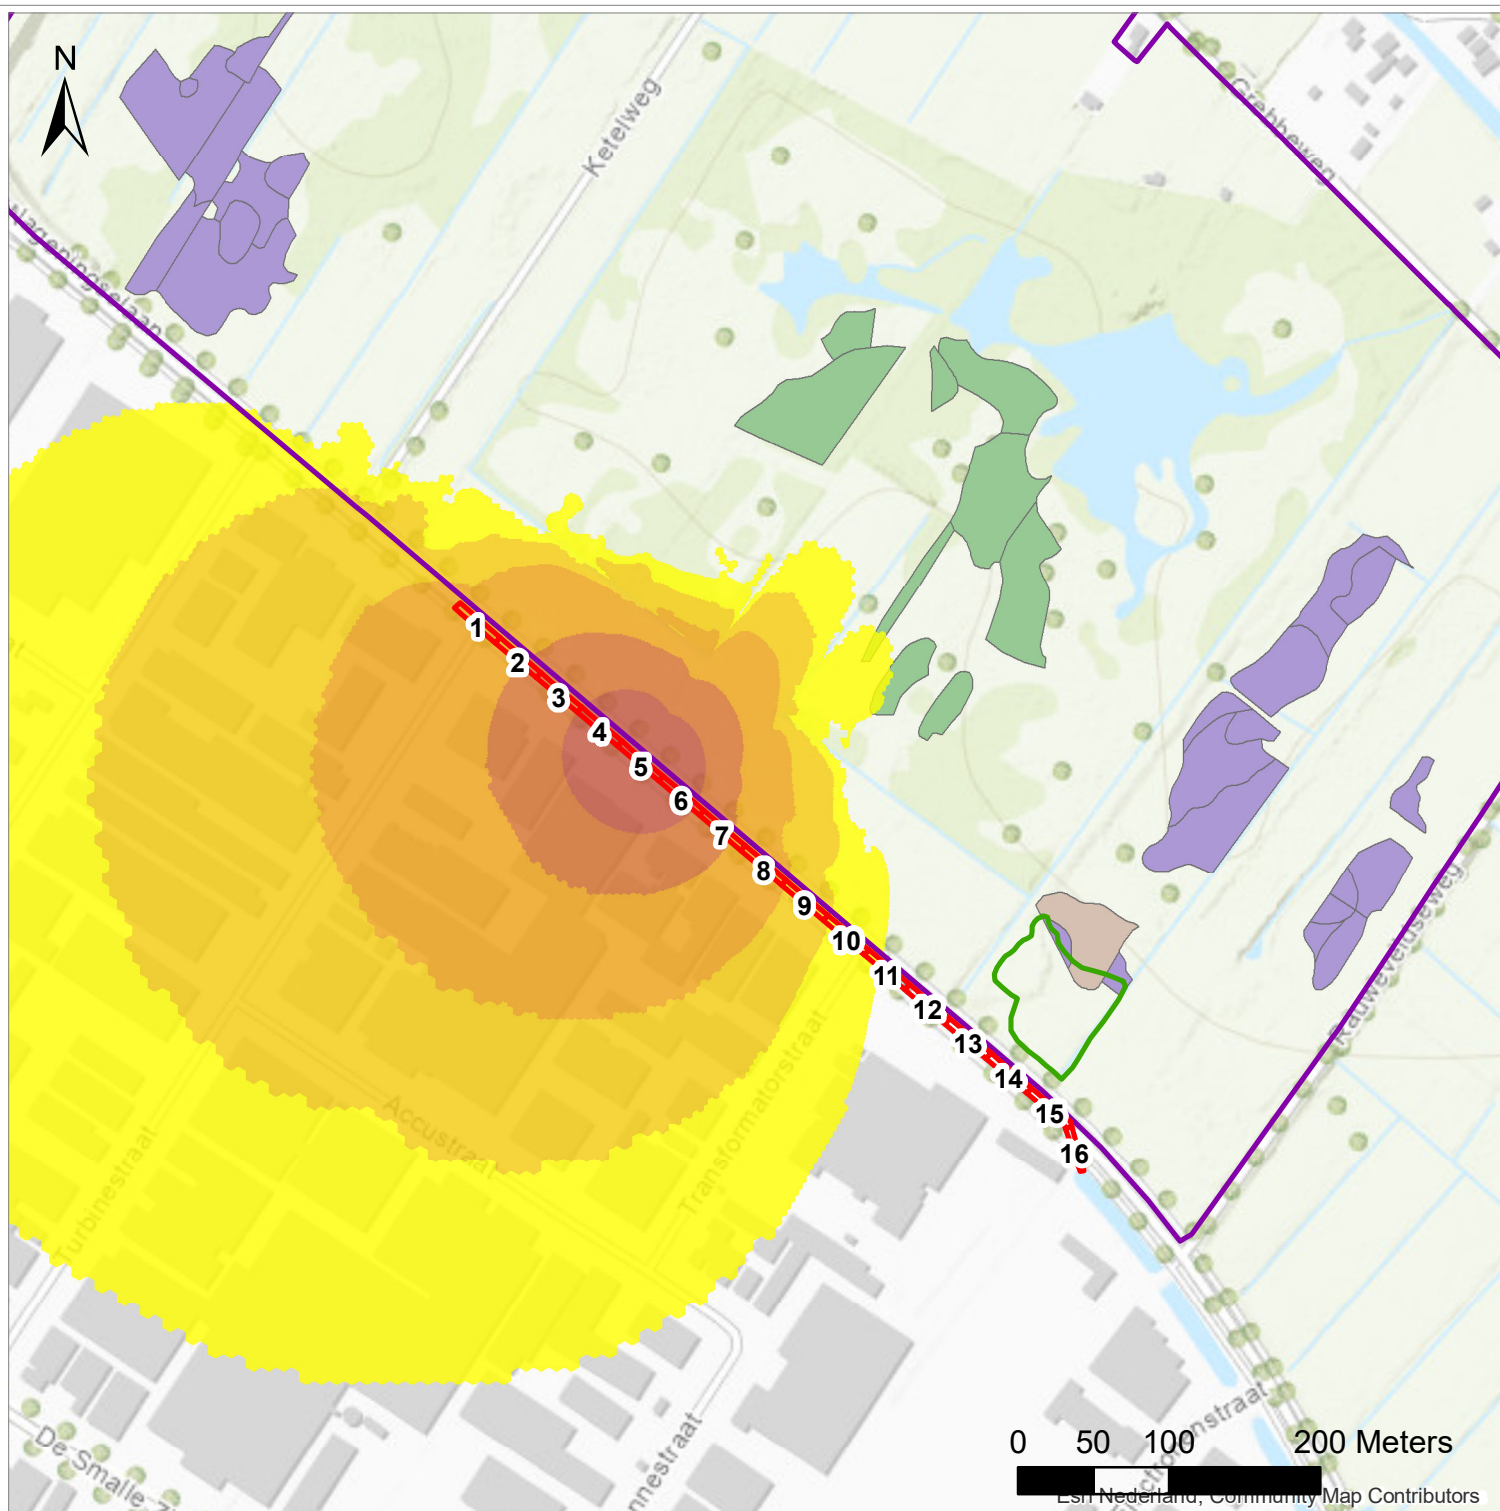

Legenda

- Bemaalingsvakken
- Duphar petgat
- Grens N2000

Verandering in gws in vak 5

- < -1.0
- 1.0 - -0.5
- 0.4 - -0.2
- 0.2 - -0.1
- 0.1 - -0.05
- 0.05 - 0.05
- 0.05 - 0.1
- 0.1 - 0.2
- 0.2 - 0.5
- 0.5 - 1.0
- > 1.0

Habitattypen

- Blauwgraslanden
- Overgangs- en trilvenen (trilvenen)
- Overgangs- en trilvenen (veenmosrietland)

Titel

Effecten in de grondwaterstand aan maaiveld
aan het einde van de bemalingsperiode per vak.

Project

BH9866 Bemaling aanleg hemelwaterriolering
Wageningselaan te Veenendaal

Opdrachtgever

Gemeente Veenendaal

Datum

28-10-2021

Schaal

1:5000

Figuur

Figure


Gecontroleerd door

Volgnummer

1



**Royal
HaskoningDHV**
Enhancing Society Together

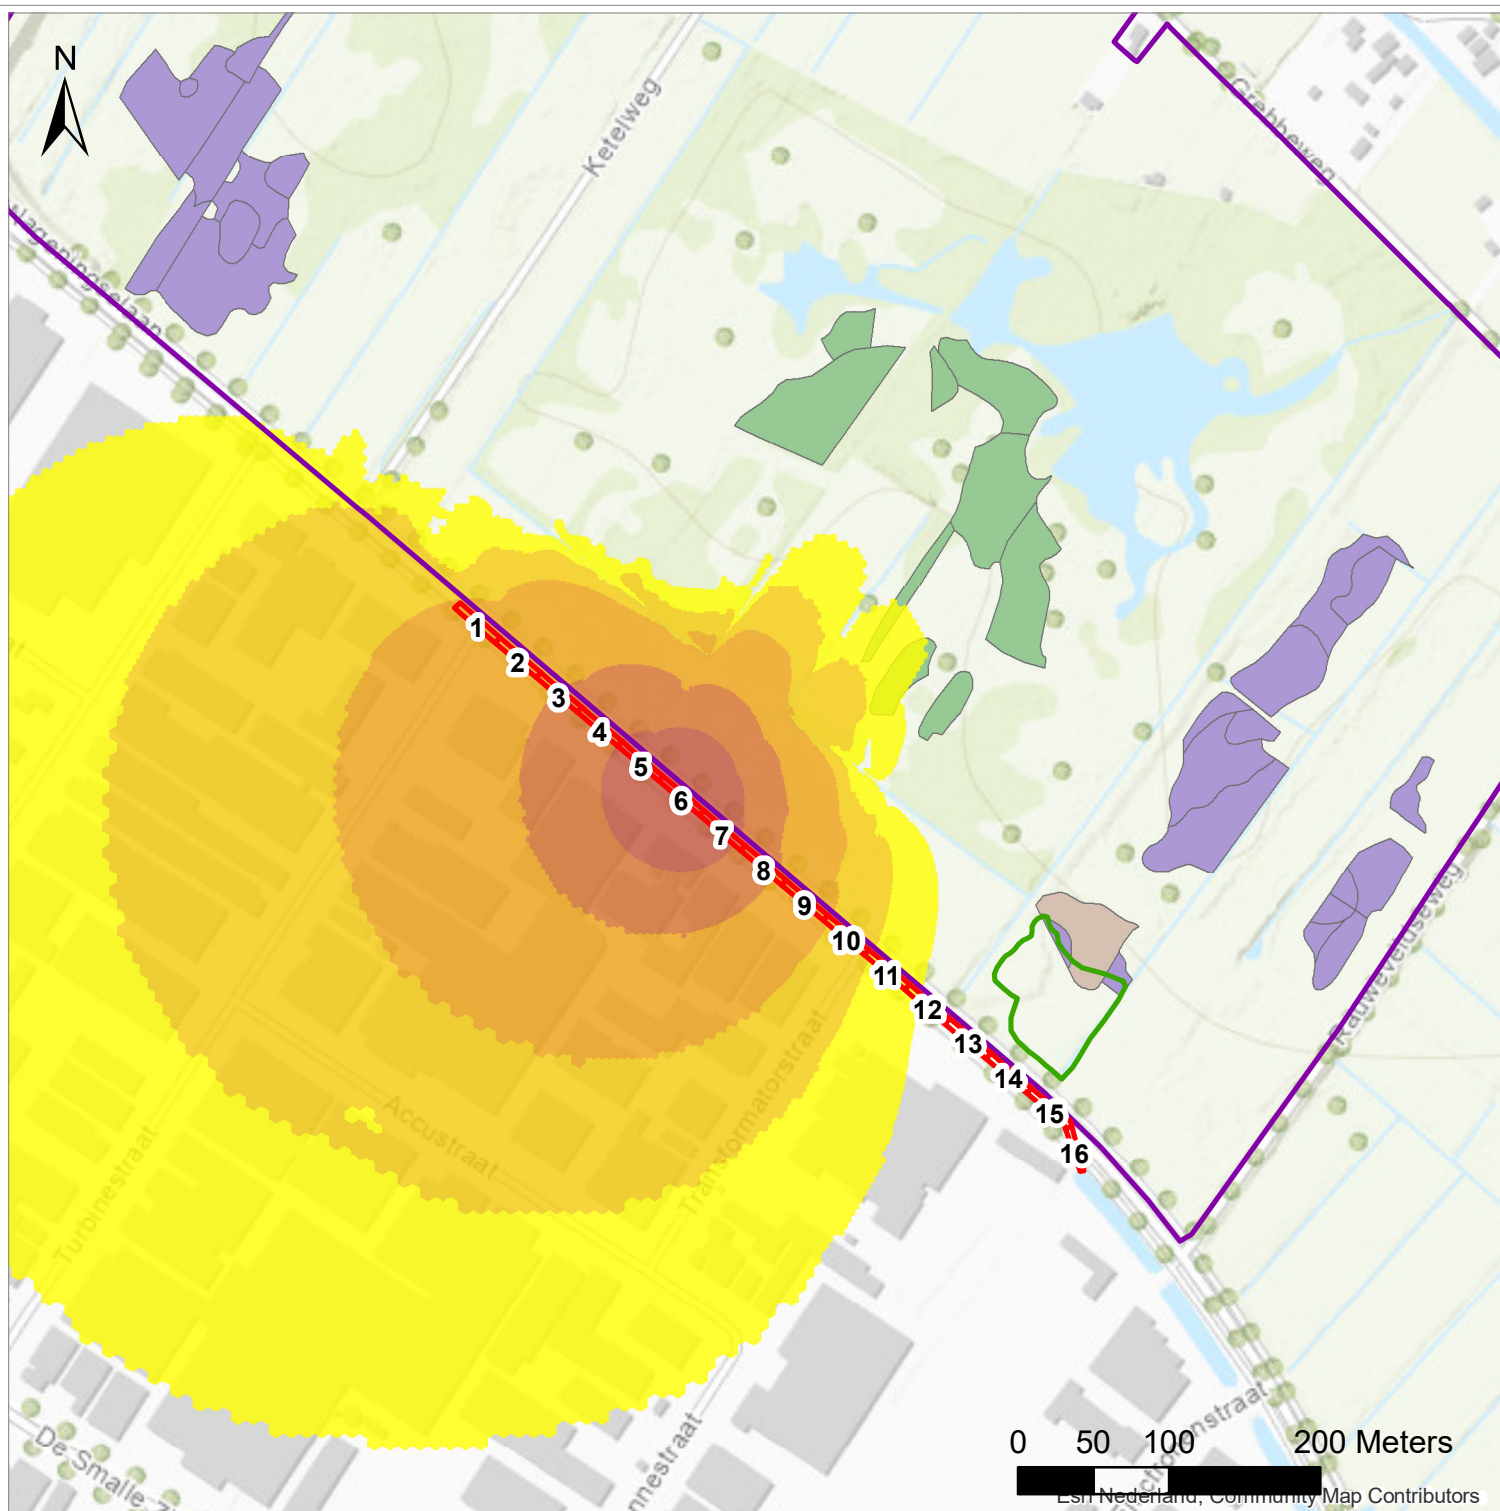

Legenda

- Bemalingsvakken
- Duphar petgat
- Grens N2000

Verandering in gws in vak 6

- < -1.0
- 1.0 - -0.5
- 0.4 - -0.2
- 0.2 - -0.1
- 0.1 - -0.05
- 0.05 - 0.05
- 0.05 - 0.1
- 0.1 - 0.2
- 0.2 - 0.5
- 0.5 - 1.0
- > 1.0

Habitattypen

- Blauwgraslanden
- Overgangs- en trilvenen (trilvenen)
- Overgangs- en trilvenen (veenmosrietland)

Titel

Effecten in de grondwaterstand aan maaiveld
aan het einde van de bemalingsperiode per vak.

Project

BH9866 Bemaling aanleg hemelwaterriolering
Wagingselaan te Veenendaal

Opdrachtgever

Gemeente Veenendaal

Datum

28-10-2021

Schaal

1:5000

Figuur

Figure


Gecontroleerd door

Volgnummer

1



**Royal
HaskoningDHV**
Enhancing Society Together

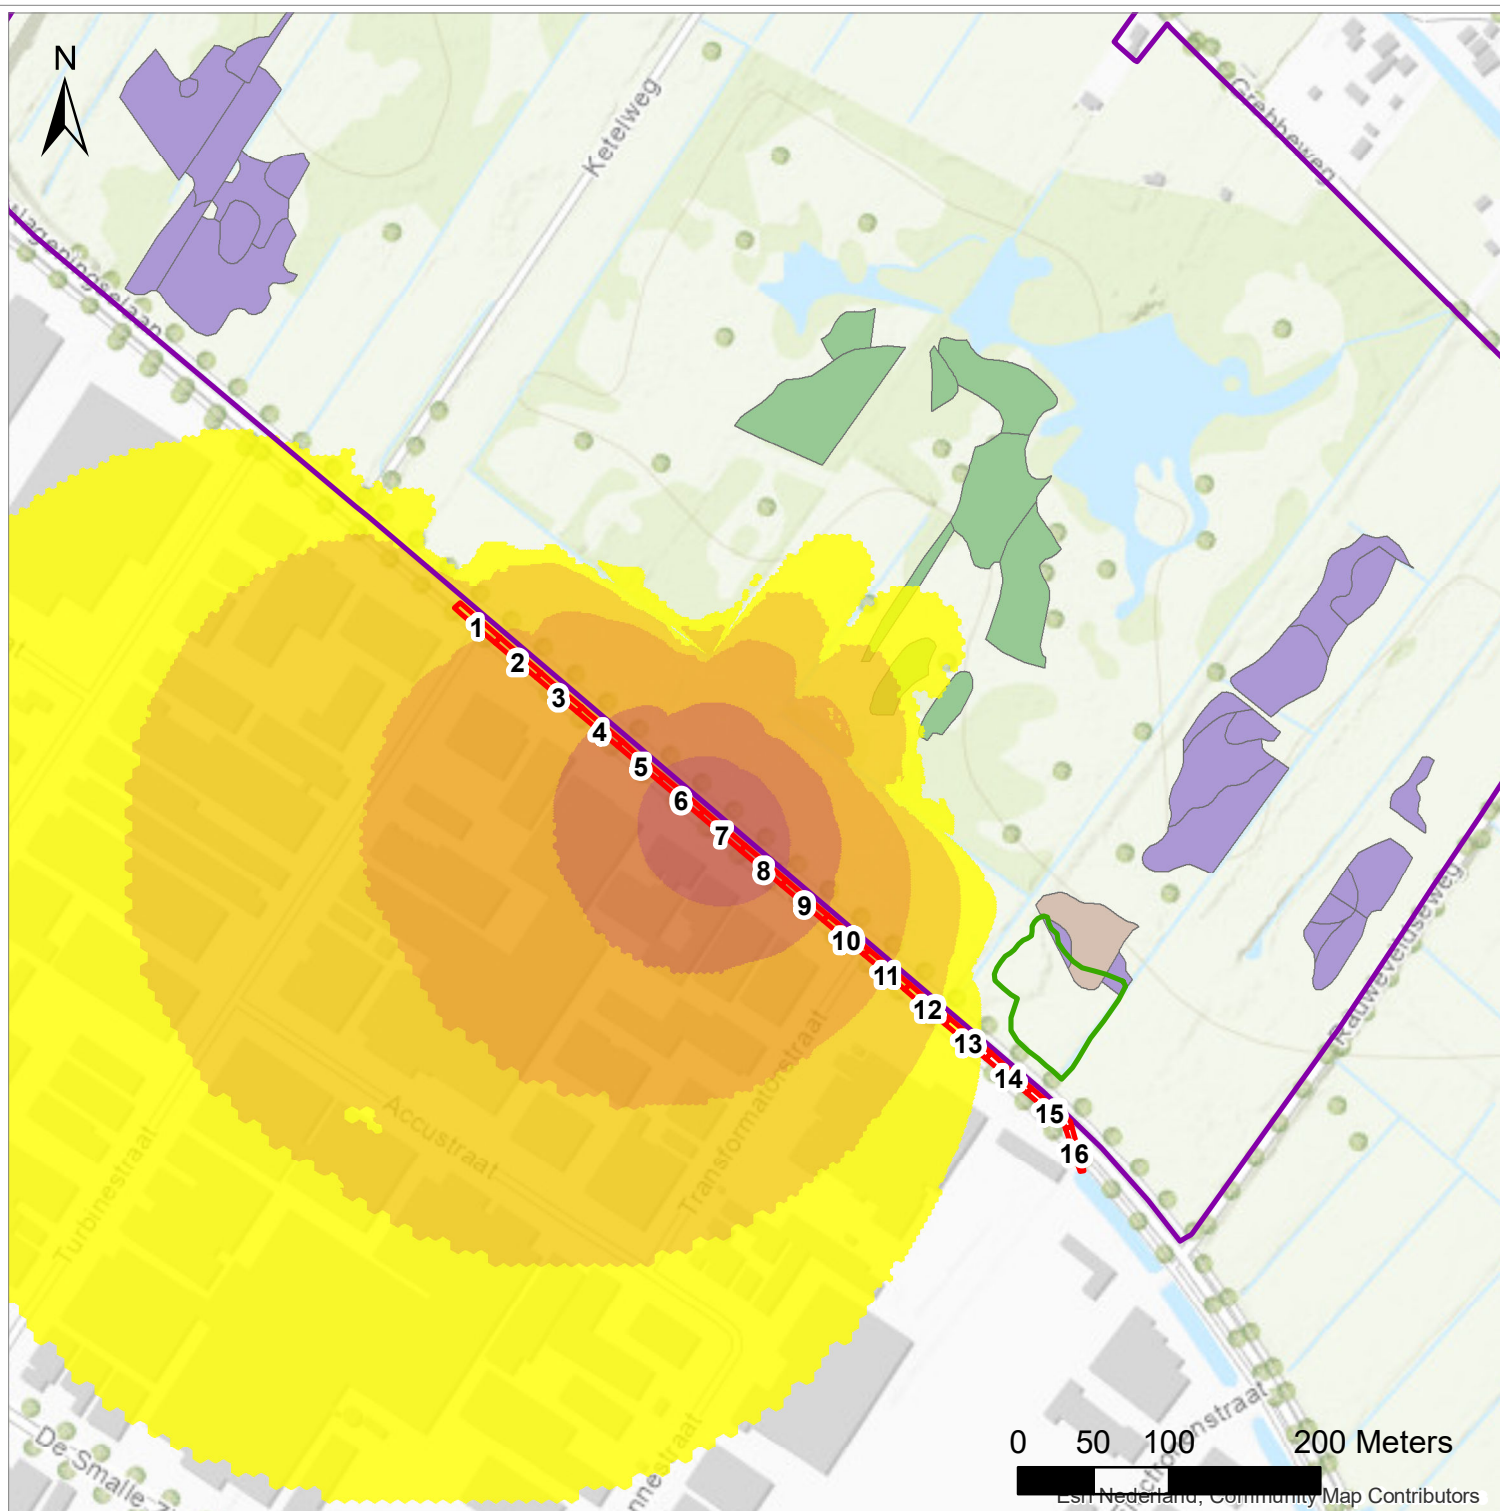

Legenda

- Bemalingsvakken
- Duphar petgat
- Grens N2000

Verandering in gws in vak 7

- < -1.0
- 1.0 - -0.5
- 0.4 - -0.2
- 0.2 - -0.1
- 0.1 - -0.05
- 0.05 - 0.05
- 0.05 - 0.1
- 0.1 - 0.2
- 0.2 - 0.5
- 0.5 - 1.0
- > 1.0

Habitattypen

- Blauwgraslanden
- Overgangs- en trilvenen (trilvenen)
- Overgangs- en trilvenen (veenmosrietland)

Titel

Effecten in de grondwaterstand aan maaiveld
aan het einde van de bemalingsperiode per vak.

Project

BH9866 Bemaling aanleg hemelwaterriolering
Wageningsealaan te Veenendaal

Opdrachtgever

Gemeente Veenendaal

Datum

28-10-2021

Schaal

1:5000

Figuur

Figure


Gecontroleerd door

Volgnummer

1



**Royal
HaskoningDHV**
Enhancing Society Together

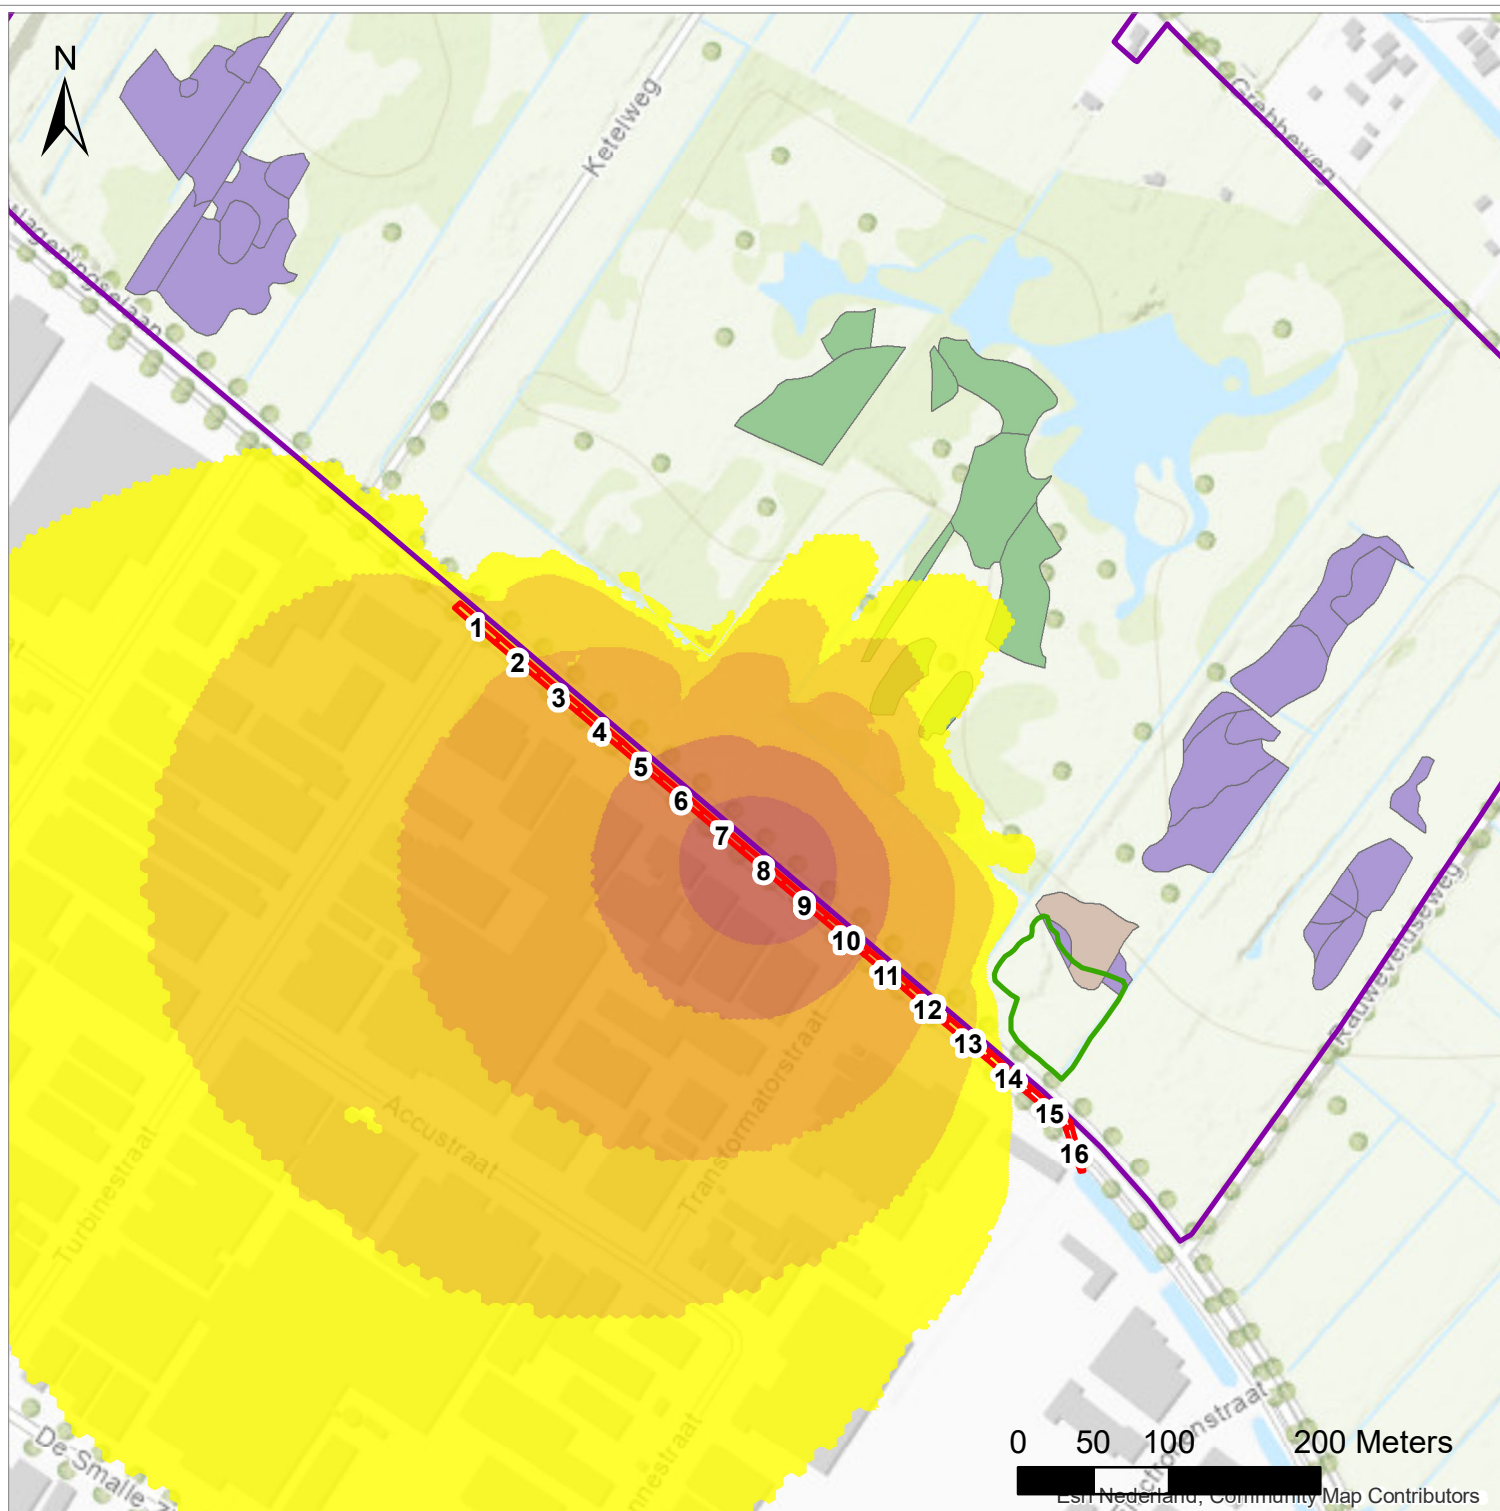

Legenda

- Bemalingsvakken
- Duphar petgat
- Grens N2000

Verandering in gws in vak 8

- < -1.0
- 1.0 - -0.5
- 0.4 - -0.2
- 0.2 - -0.1
- 0.1 - -0.05
- 0.05 - 0.05
- 0.05 - 0.1
- 0.1 - 0.2
- 0.2 - 0.5
- 0.5 - 1.0
- > 1.0

Habitattypen

- Blauwgraslanden
- Overgangs- en trilvenen (trilvenen)
- Overgangs- en trilvenen (veenmosrietland)

Titel

Effecten in de grondwaterstand aan maaiveld
aan het einde van de bemalingsperiode per vak.

Project

BH9866 Bemaling aanleg hemelwaterriolering
Wageningselaan te Veenendaal

Opdrachtgever

Gemeente Veenendaal

Datum

28-10-2021

Schaal

1:5000

Figuur

Figure


Gecontroleerd door

Volgnummer

1



**Royal
HaskoningDHV**
Enhancing Society Together

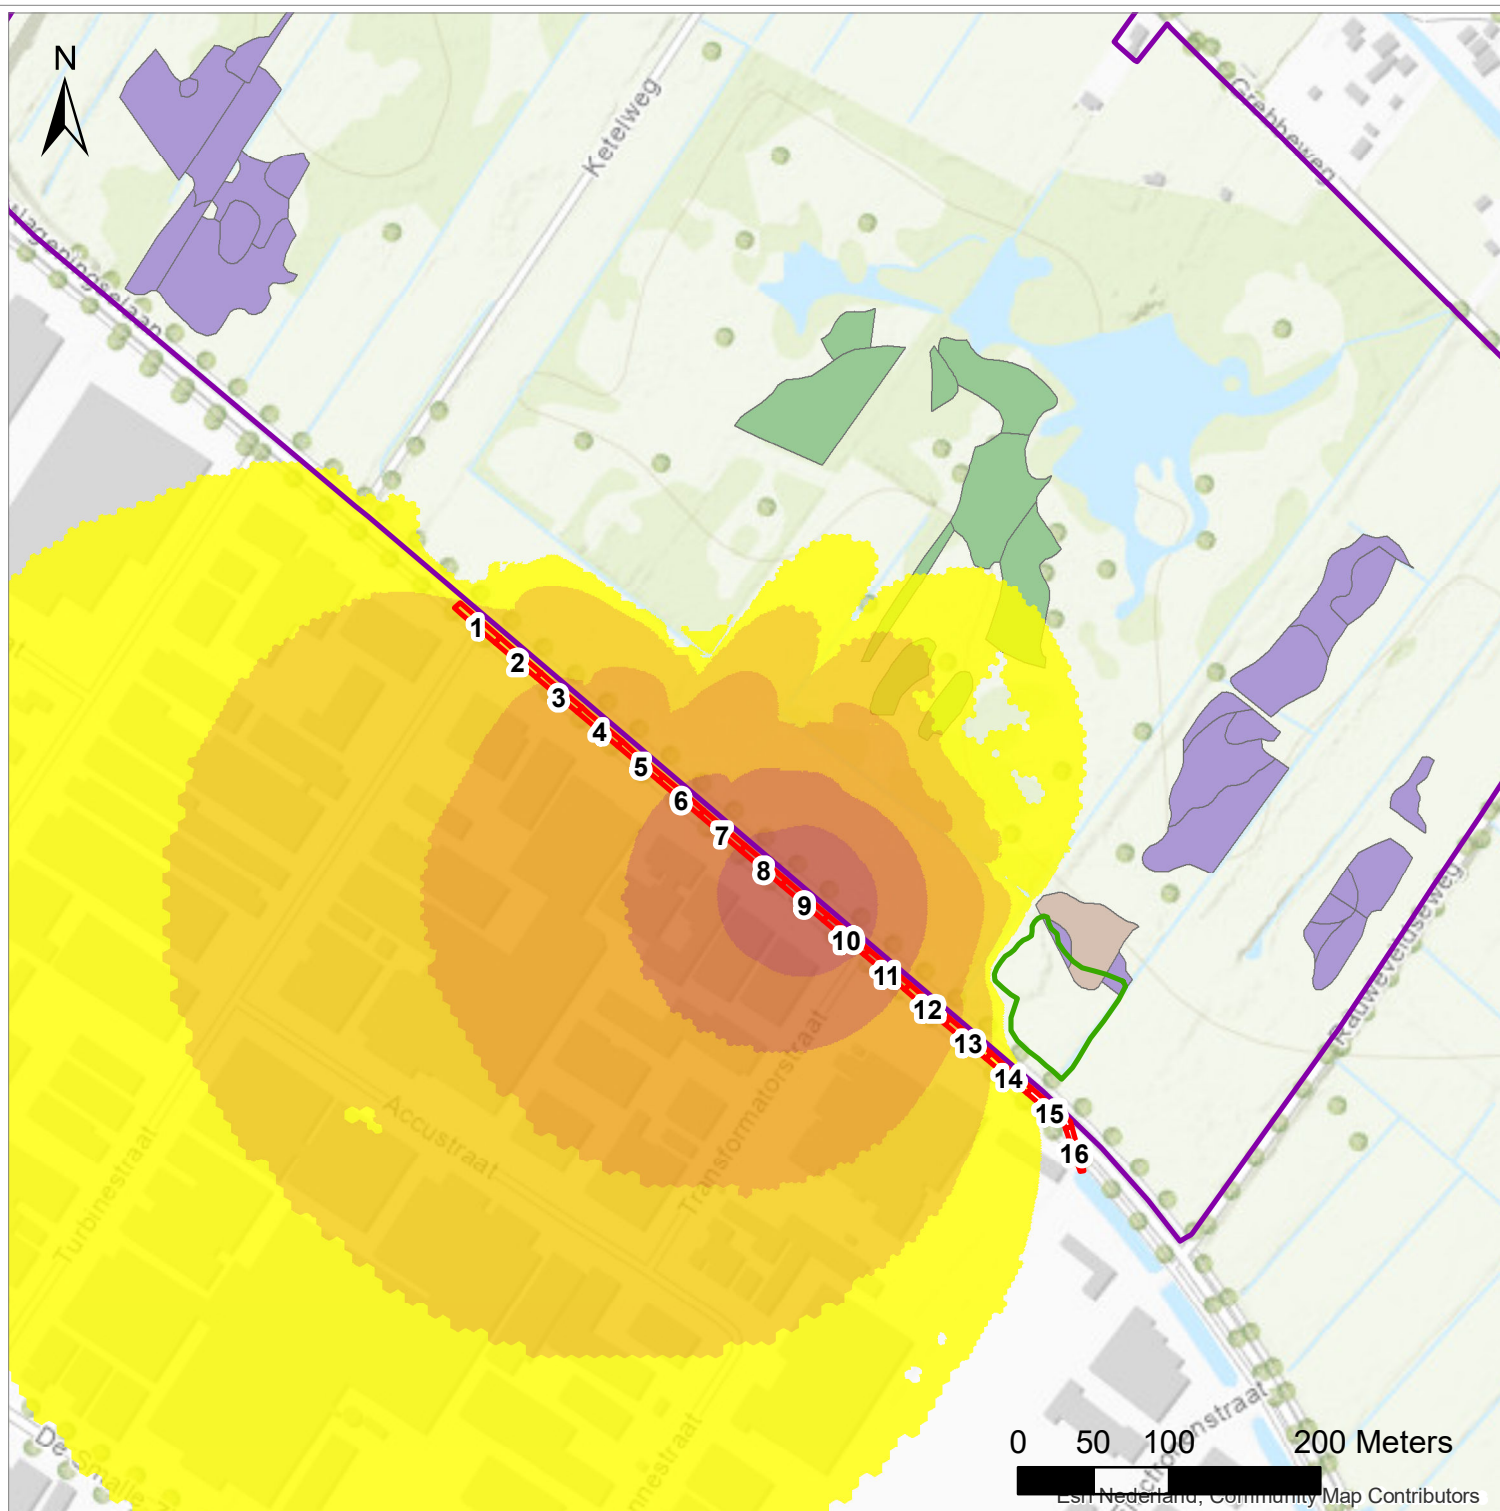

Legenda

- Bemalingsvakken
- Duphar petgat
- Grens N2000

Verandering in gws in vak 9

- < -1.0
- 1.0 - -0.5
- 0.4 - -0.2
- 0.2 - -0.1
- 0.1 - -0.05
- 0.05 - 0.05
- 0.05 - 0.1
- 0.1 - 0.2
- 0.2 - 0.5
- 0.5 - 1.0
- > 1.0

Habitattypen

- Blauwgraslanden
- Overgangs- en trilvenen (trilvenen)
- Overgangs- en trilvenen (veenmosrietland)

Titel

Effecten in de grondwaterstand aan maaiveld
aan het einde van de bemalingsperiode per vak.

Project

BH9866 Bemaling aanleg hemelwaterriolering
Wageningselaan te Veenendaal

Opdrachtgever

Gemeente Veenendaal

Datum

28-10-2021

Schaal

1:5000

Figuur

Figure


Gecontroleerd door

Volgnummer

1



**Royal
HaskoningDHV**
Enhancing Society Together

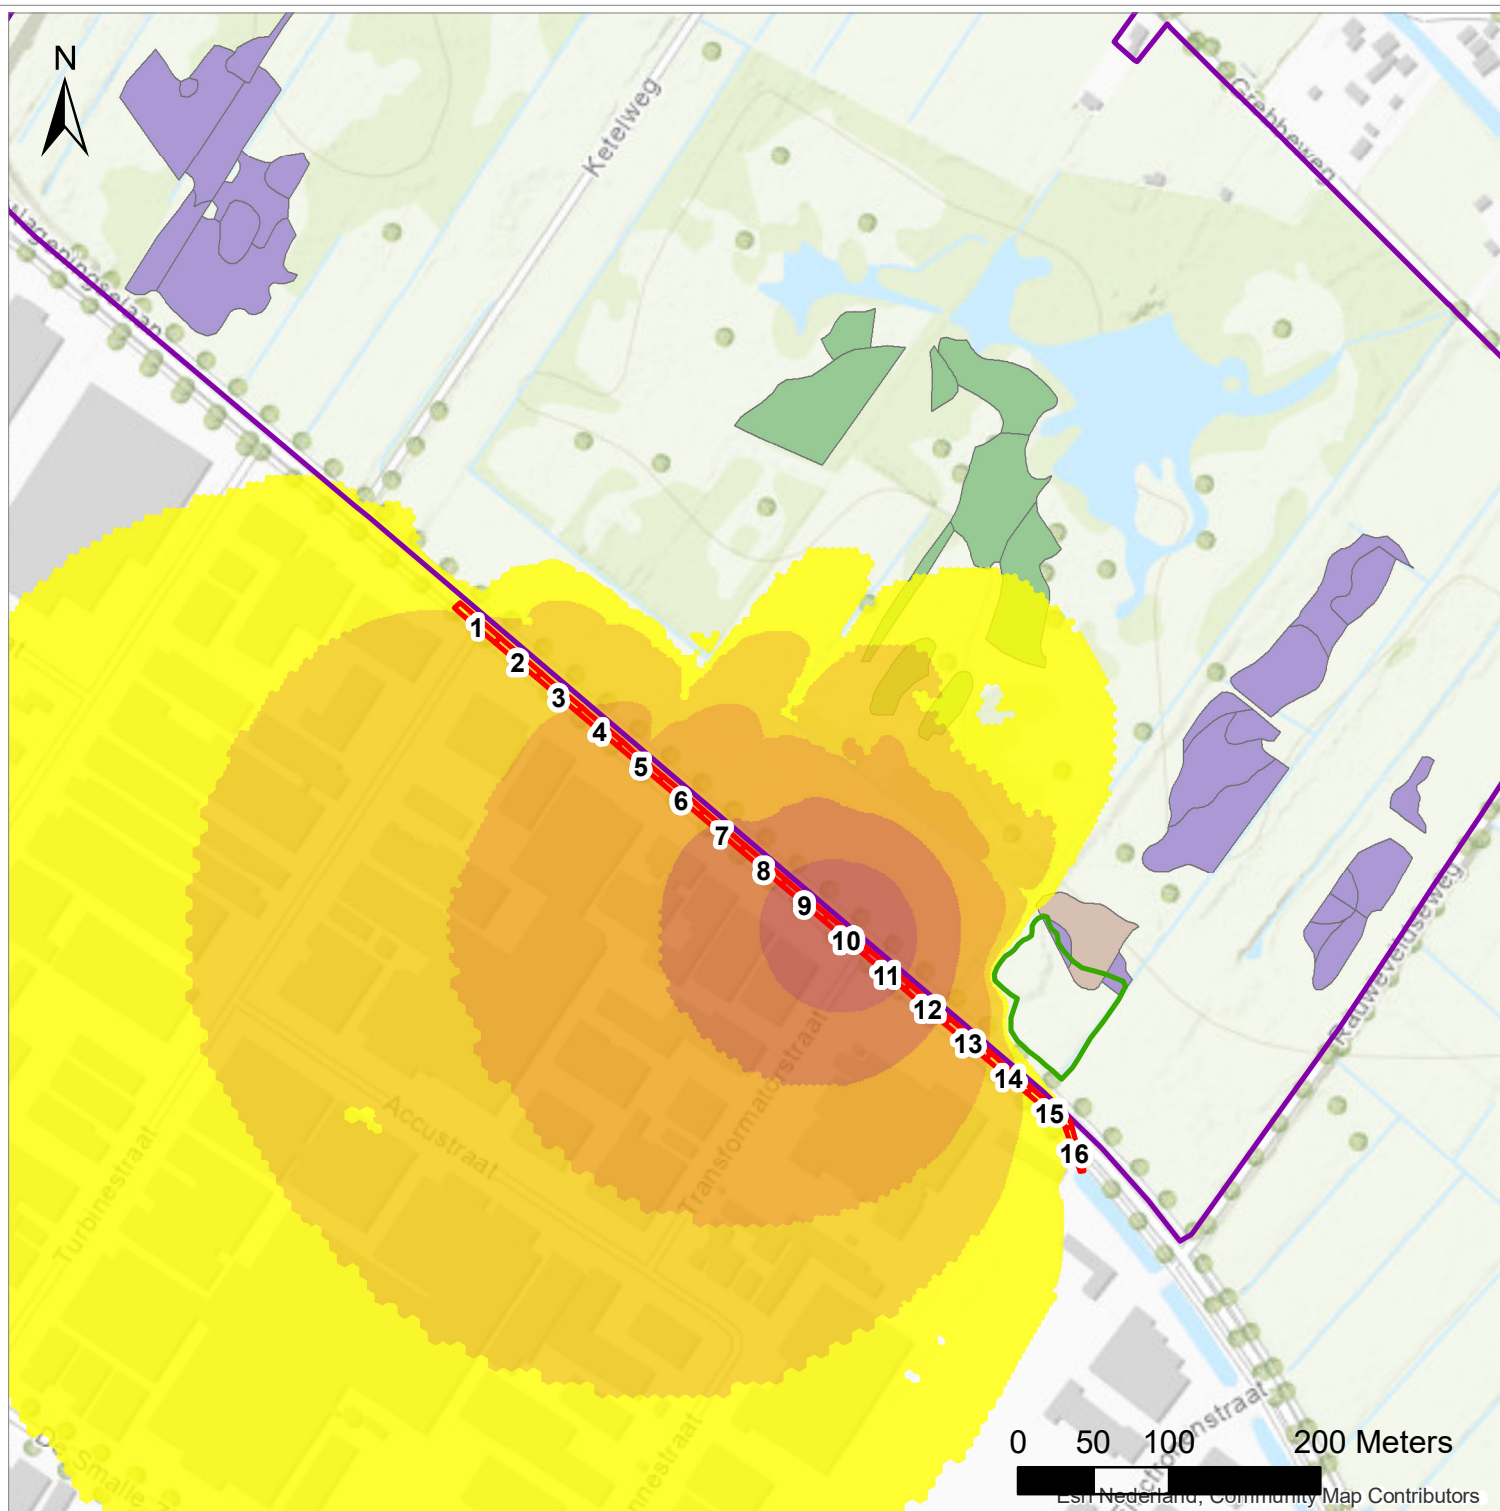

Legenda

- Bemalingsvakken
- Duphar petgat
- Grens N2000

Verandering in gws in vak 10

- < -1.0
- 1.0 - -0.5
- 0.4 - -0.2
- 0.2 - -0.1
- 0.1 - -0.05
- 0.05 - 0.05
- 0.05 - 0.1
- 0.1 - 0.2
- 0.2 - 0.5
- 0.5 - 1.0
- > 1.0

Habitattypen

- Blauwgraslanden
- Overgangs- en trilvenen (trilvenen)
- Overgangs- en trilvenen (veenmosrietland)

Titel

Effecten in de grondwaterstand aan maaiveld
aan het einde van de bemalingsperiode per vak.

Project

BH9866 Bemaling aanleg hemelwaterriolering
Wageningsealaan te Veenendaal

Opdrachtgever

Gemeente Veenendaal

Datum

28-10-2021

Schaal

1:5000

Figuur

Figure


Gecontroleerd door

Volgnummer

1



**Royal
HaskoningDHV**
Enhancing Society Together

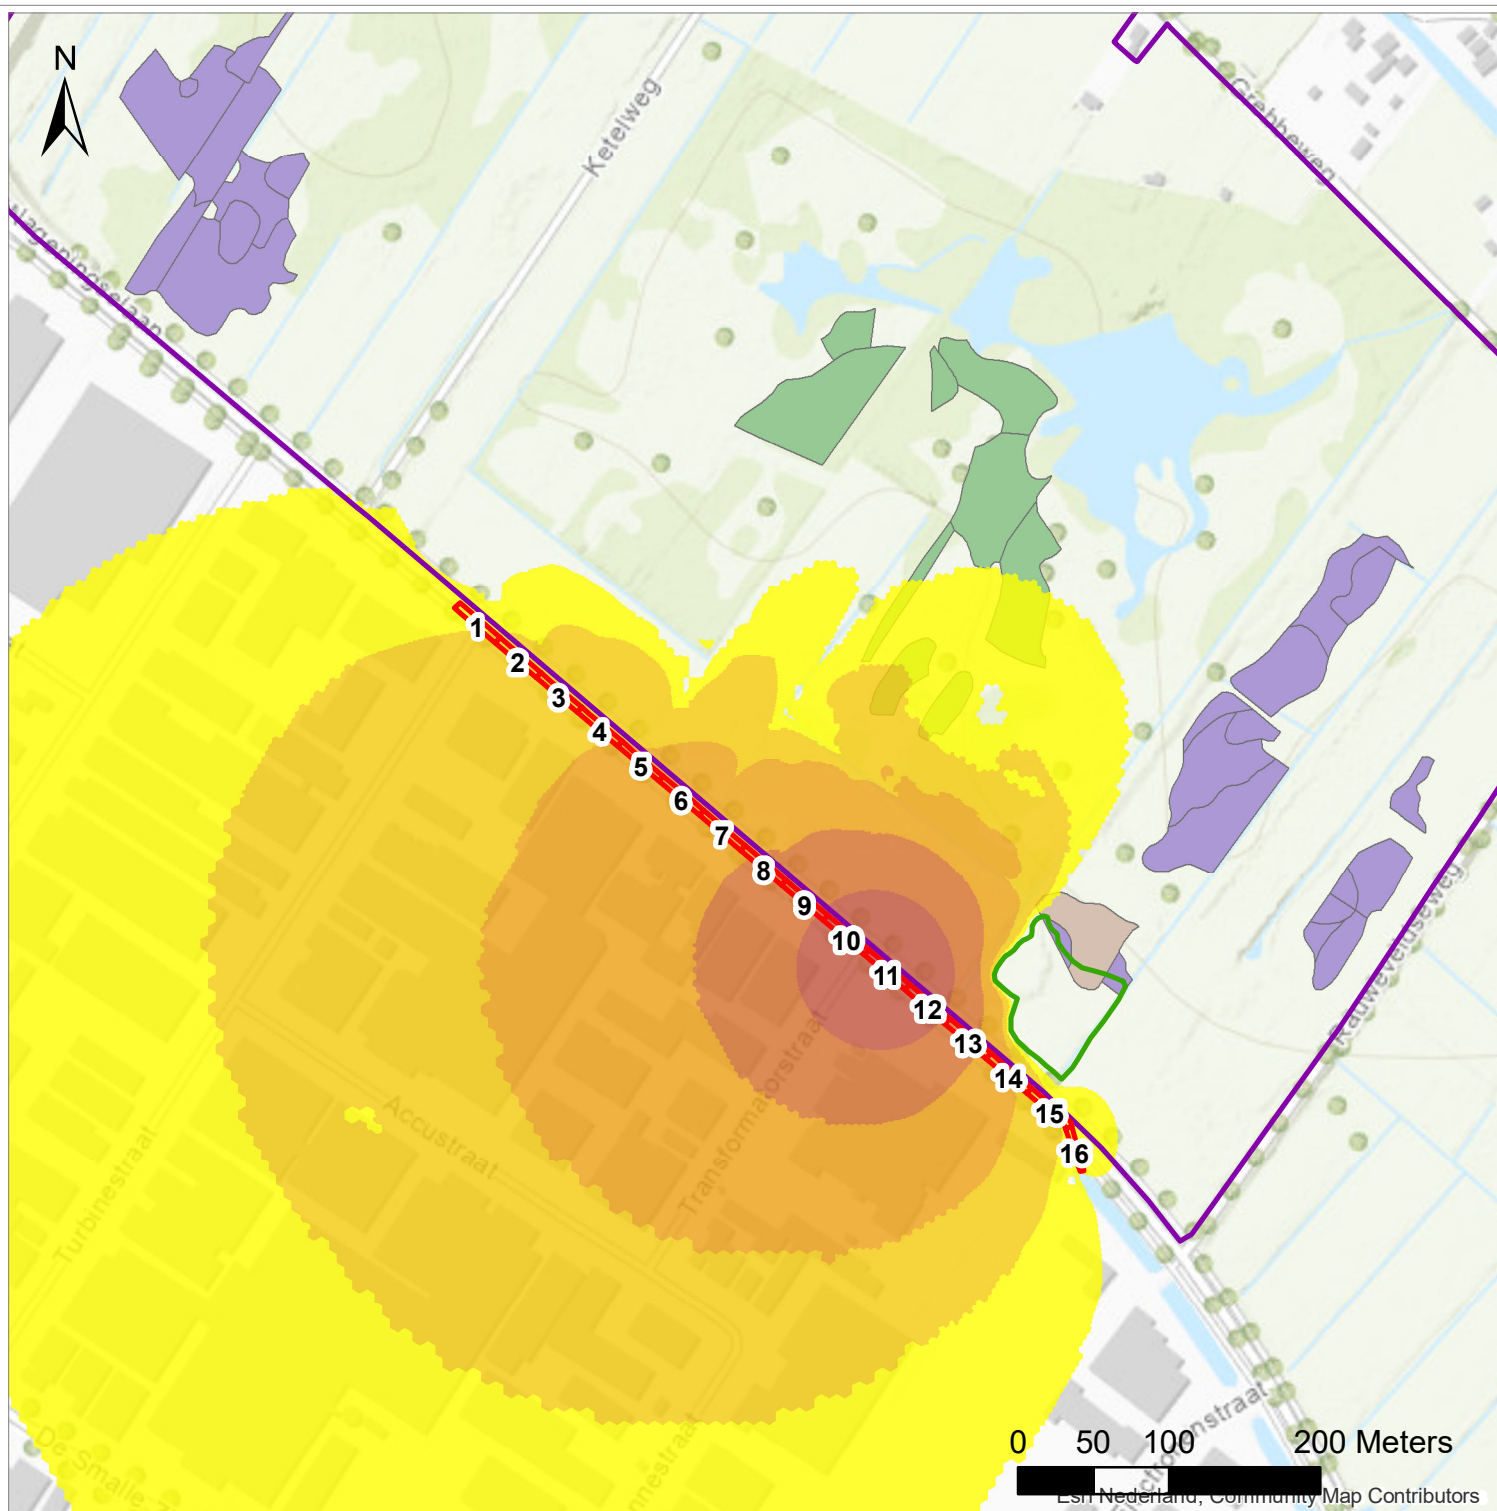

Legenda

- Bemalingsvakken
- Duphar petgat
- Grens N2000

Verandering in gws in vak 11

- < -1.0
- 1.0 - -0.5
- 0.4 - -0.2
- 0.2 - -0.1
- 0.1 - -0.05
- 0.05 - 0.05
- 0.05 - 0.1
- 0.1 - 0.2
- 0.2 - 0.5
- 0.5 - 1.0
- > 1.0

Habitattypen

- Blauwgraslanden
- Overgangs- en trilvenen (trilvenen)
- Overgangs- en trilvenen (veenmosrietland)

Titel

Effecten in de grondwaterstand aan maaiveld
aan het einde van de bemalingsperiode per vak.

Project

BH9866 Bemaling aanleg hemelwaterriolering
Wageningsewaan te Veenendaal

Opdrachtgever

Gemeente Veenendaal

Datum

28-10-2021

Schaal

1:5000

Figuur

Figure


Gecontroleerd door

Volgnummer

1



**Royal
HaskoningDHV**
Enhancing Society Together

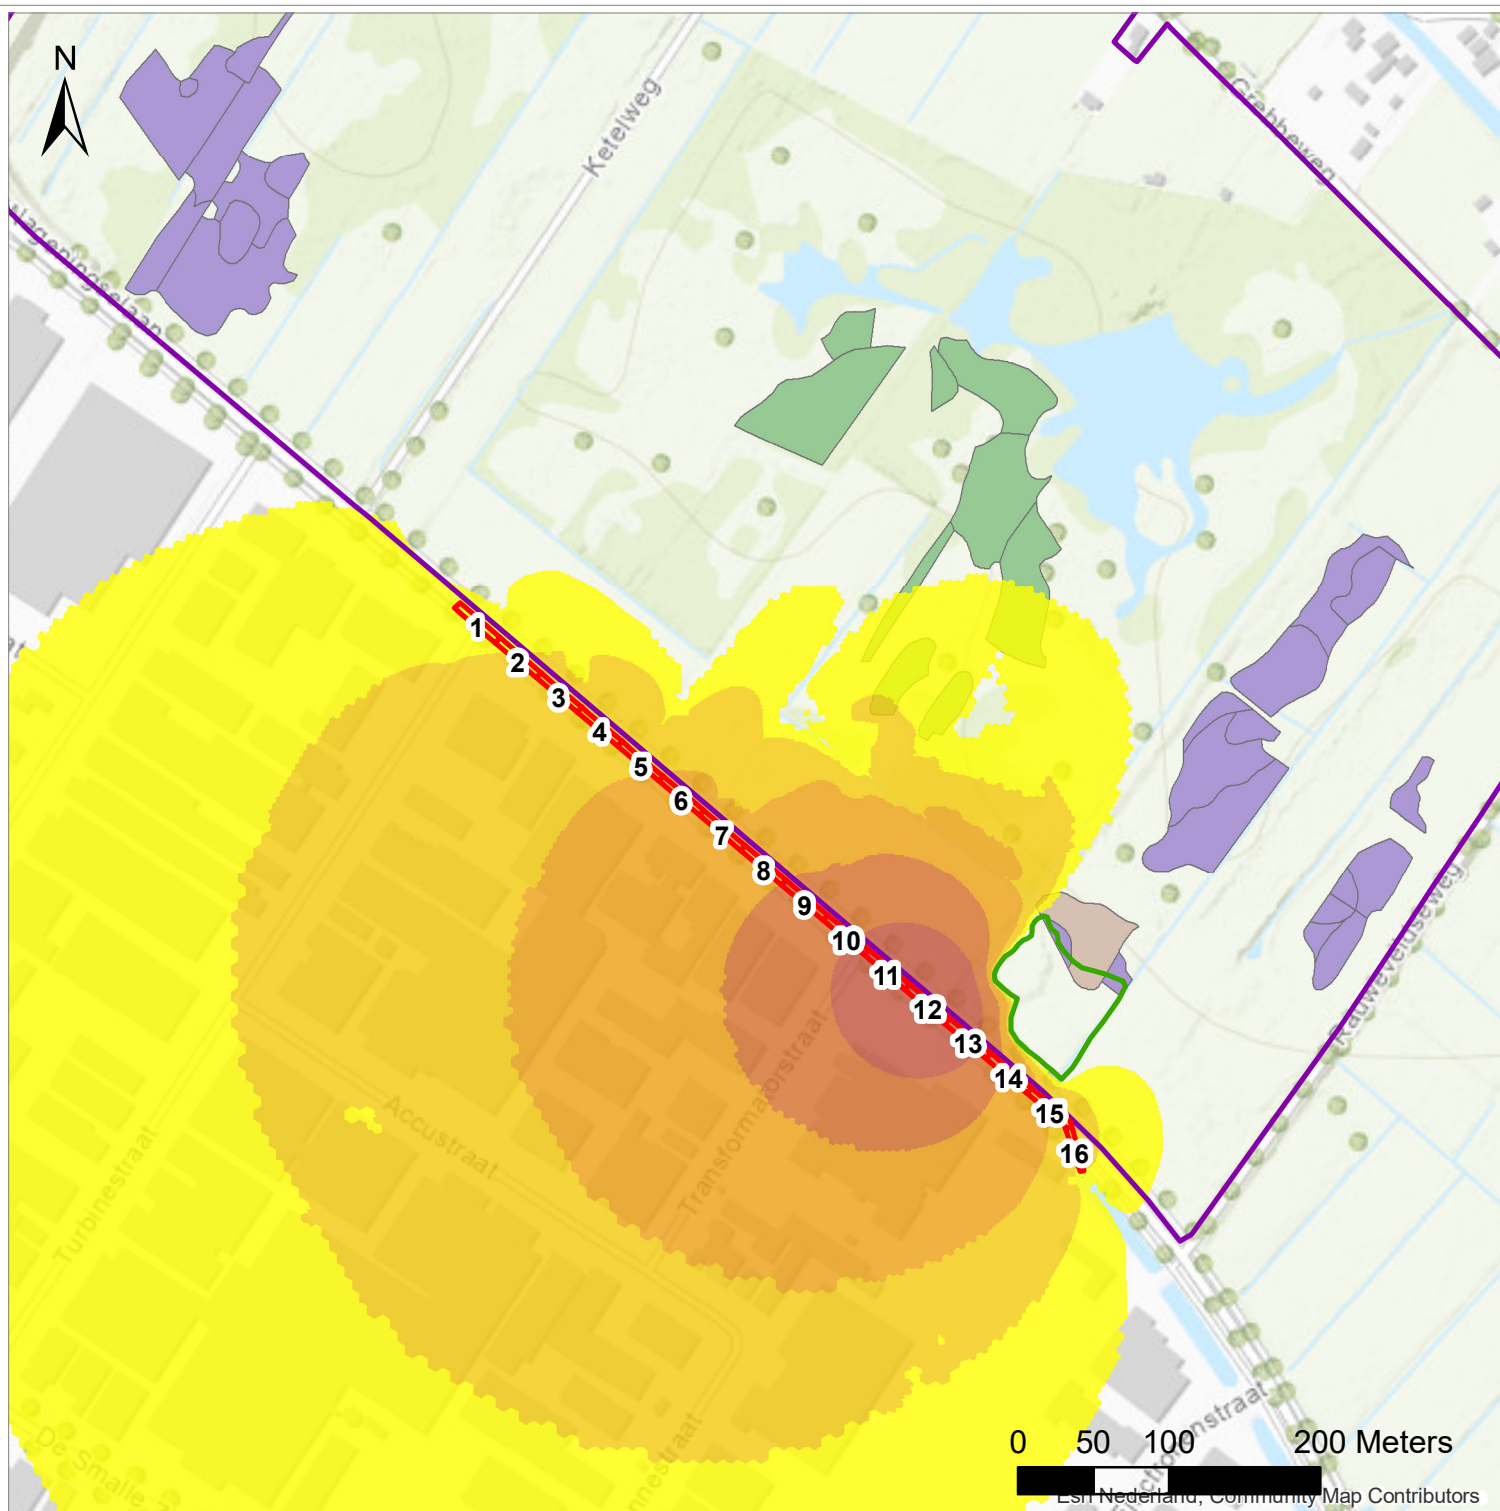

Legenda

- Bemalingsvakken
- Duphar petgat
- Grens N2000

Verandering in gws in vak 12

- < -1.0
- 1.0 - -0.5
- 0.4 - -0.2
- 0.2 - -0.1
- 0.1 - -0.05
- 0.05 - 0.05
- 0.05 - 0.1
- 0.1 - 0.2
- 0.2 - 0.5
- 0.5 - 1.0
- > 1.0

Habitattypen

- Blauwgraslanden
- Overgangs- en trilvenen (trilvenen)
- Overgangs- en trilvenen (veenmosrietland)

Titel

Effecten in de grondwaterstand aan maaiveld
aan het einde van de bemalingsperiode per vak.

Project

BH9866 Bemaling aanleg hemelwaterriolering
Wageningsewaan te Veenendaal

Opdrachtgever

Gemeente Veenendaal

Datum

28-10-2021

Schaal

1:5000

Figuur

Figure


Gecontroleerd door

Volgnummer

1



**Royal
HaskoningDHV**
Enhancing Society Together

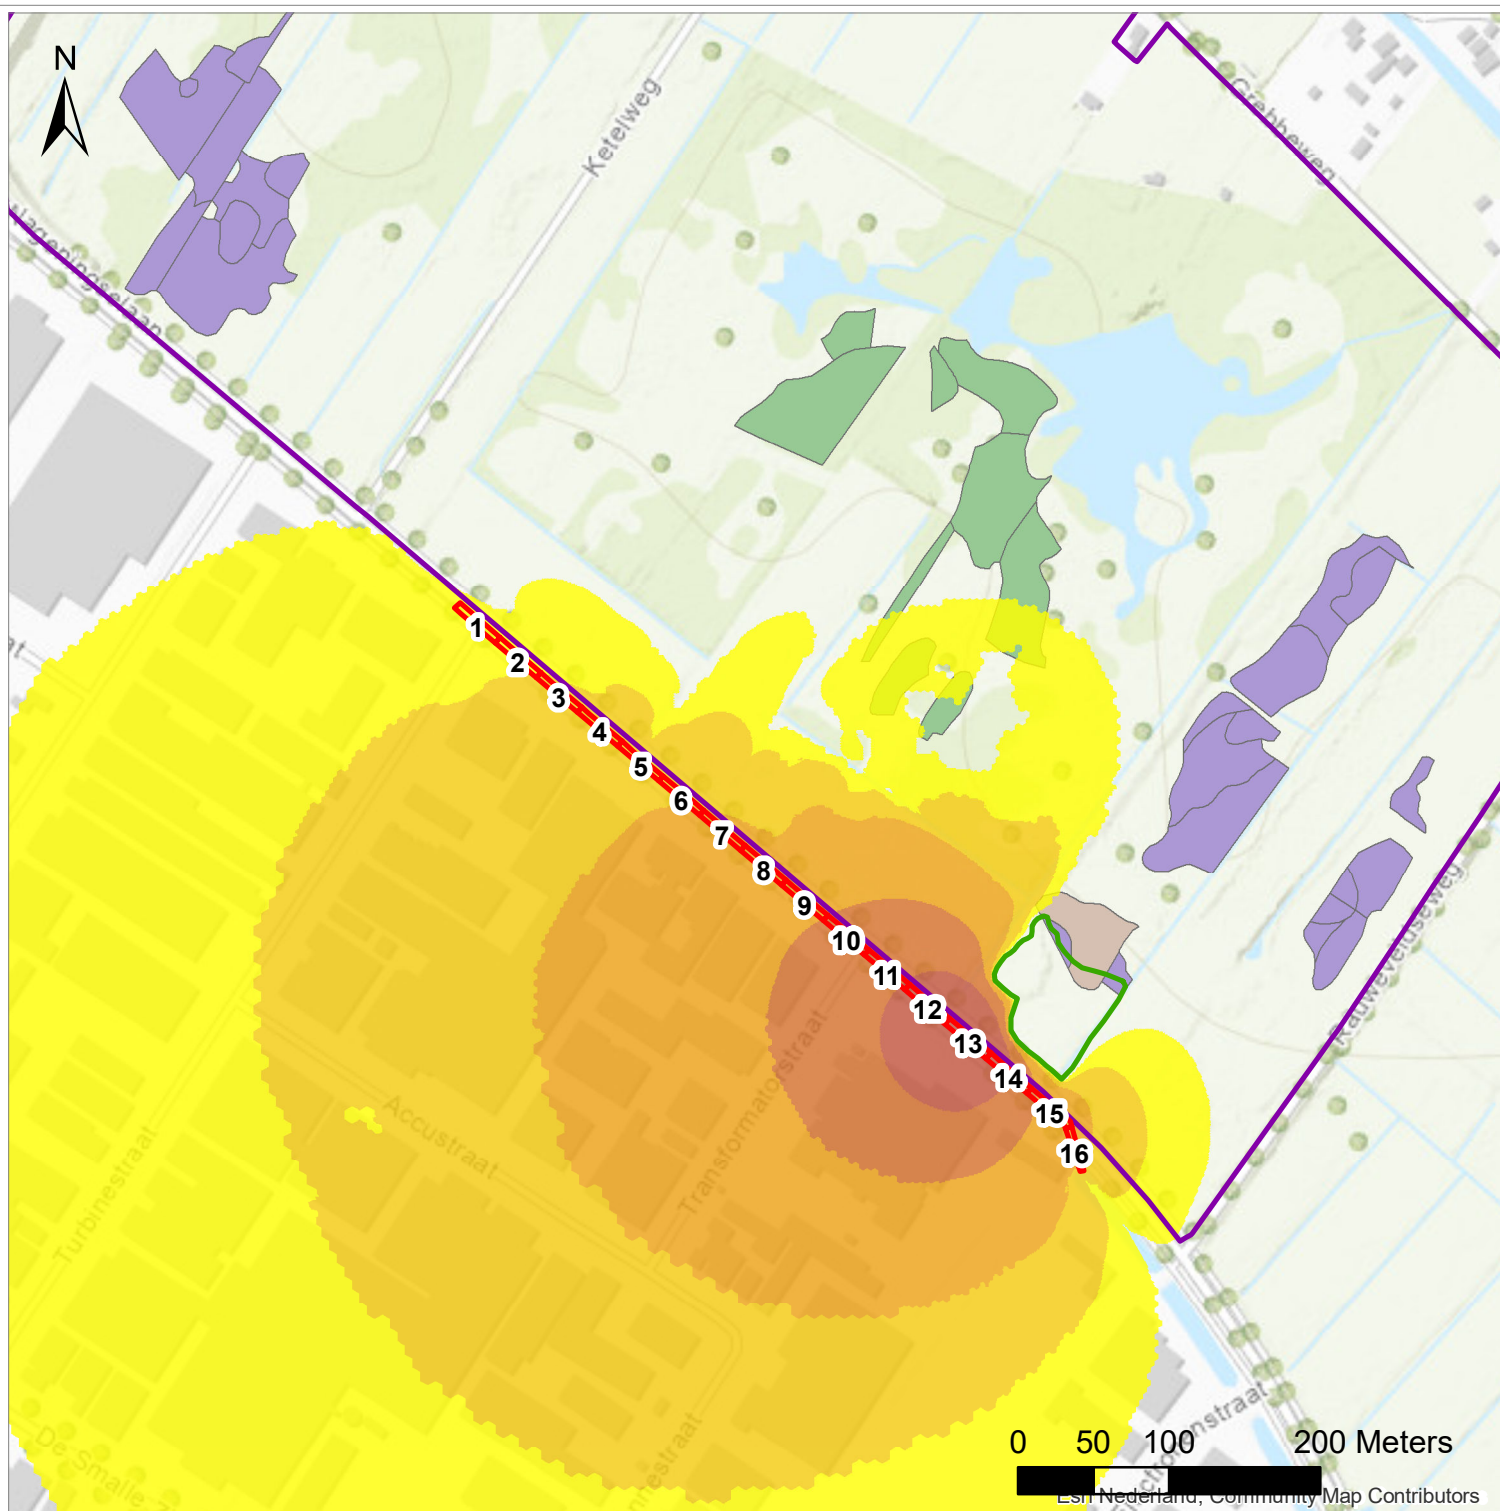

Legenda

- Bemalingsvakken
- Duphar petgat
- Grens N2000

Verandering in gws in vak 13

- < -1.0
- 1.0 - -0.5
- 0.4 - -0.2
- 0.2 - -0.1
- 0.1 - -0.05
- 0.05 - 0.05
- 0.05 - 0.1
- 0.1 - 0.2
- 0.2 - 0.5
- 0.5 - 1.0
- > 1.0

Habitattypen

- Blauwgraslanden
- Overgangs- en trilvenen (trilvenen)
- Overgangs- en trilvenen (veenmosrietland)

Titel

Effecten in de grondwaterstand aan maaiveld
aan het einde van de bemalingsperiode per vak.

Project

BH9866 Bemaling aanleg hemelwaterriolering
Wageningsewaan te Veenendaal

Opdrachtgever

Gemeente Veenendaal

Datum

28-10-2021

Schaal

1:5000

Figuur

Figure


Gecontroleerd door

Volgnummer

1



**Royal
HaskoningDHV**
Enhancing Society Together

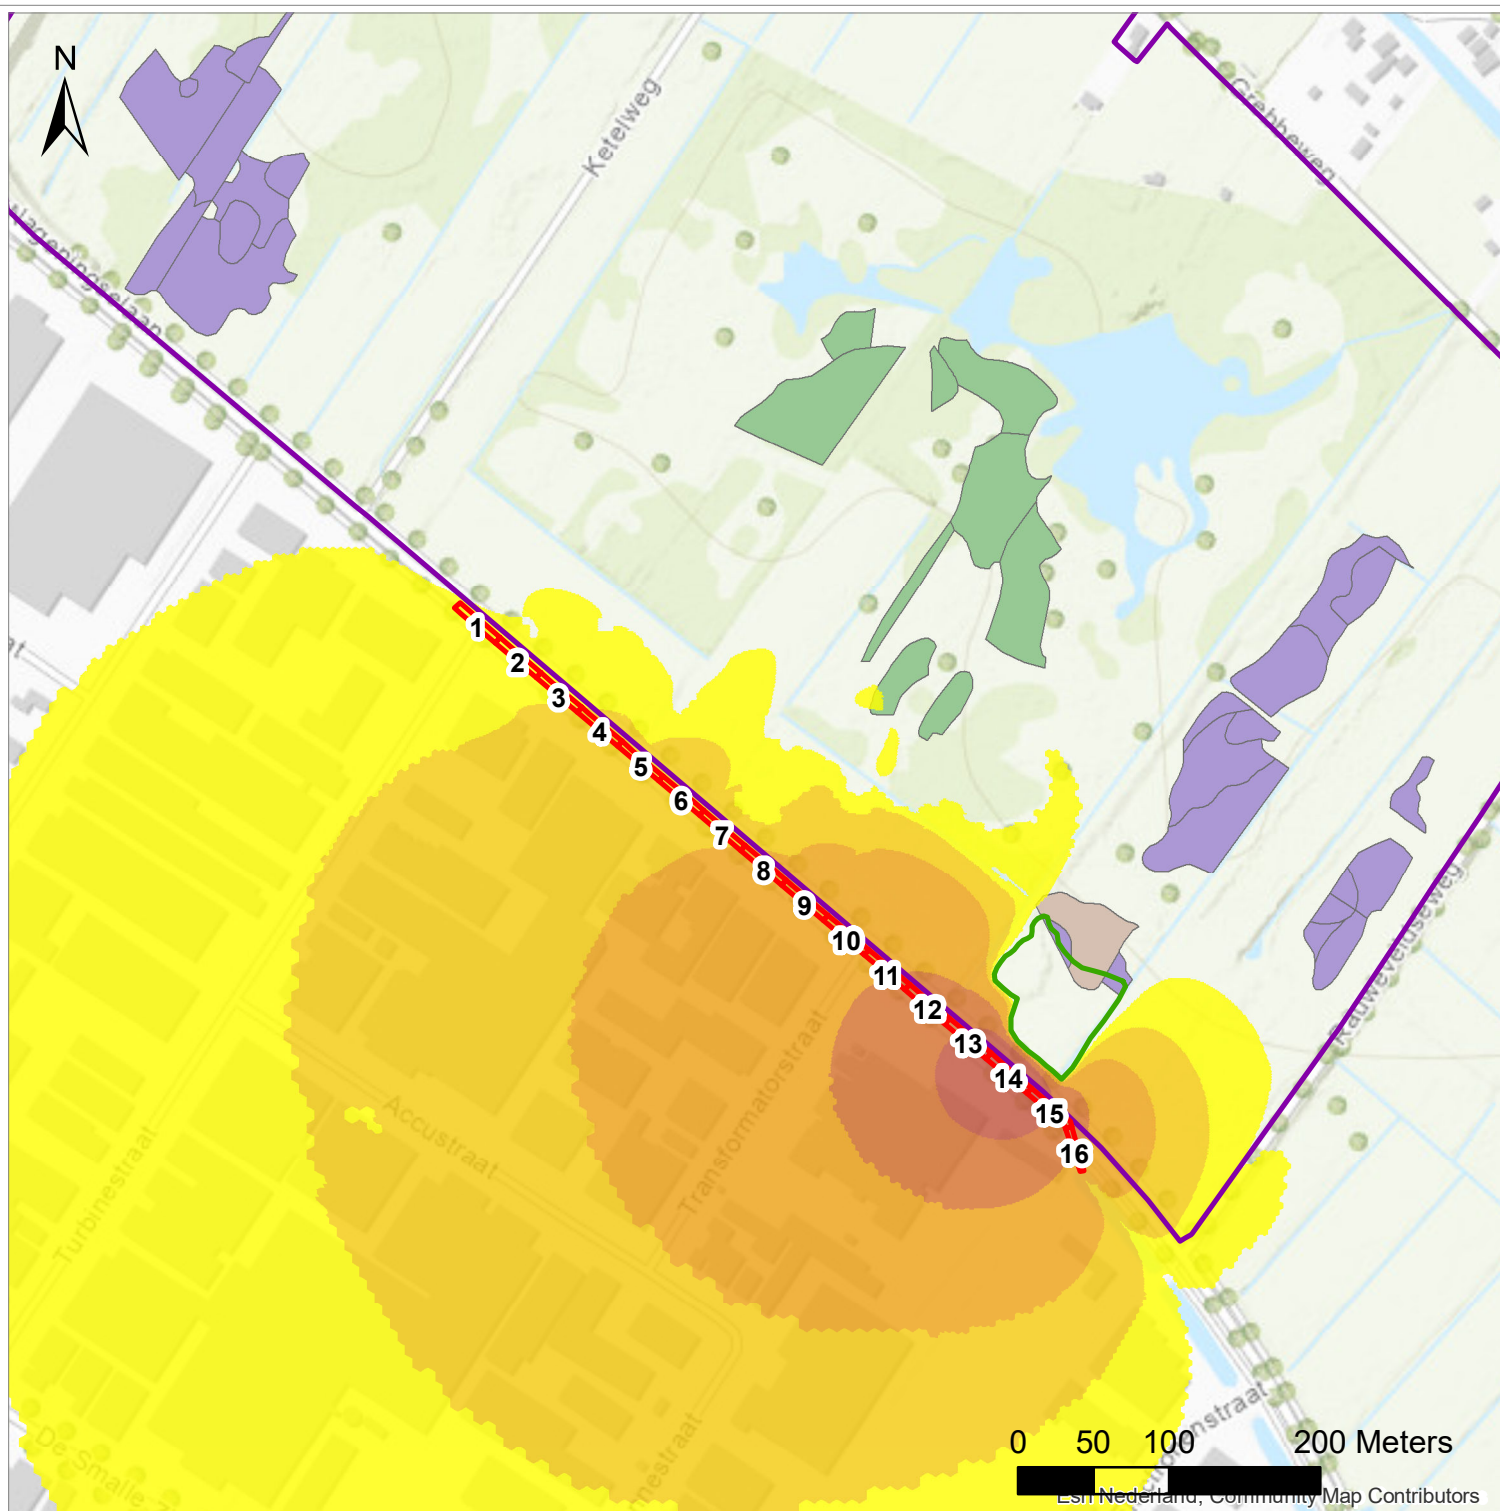

Legenda

- Bemalingsvakken
- Duphar petgat
- Grens N2000

Verandering in gws in vak 14

- < -1.0
- 1.0 - -0.5
- 0.4 - -0.2
- 0.2 - -0.1
- 0.1 - -0.05
- 0.05 - 0.05
- 0.05 - 0.1
- 0.1 - 0.2
- 0.2 - 0.5
- 0.5 - 1.0
- > 1.0

Habitattypen

- Blauwgraslanden
- Overgangs- en trilvenen (trilvenen)
- Overgangs- en trilvenen (veenmosrietland)

Titel

Effecten in de grondwaterstand aan maaiveld
aan het einde van de bemalingsperiode per vak.

Project

BH9866 Bemaling aanleg hemelwaterriolering
Wageningsewaan te Veenendaal

Opdrachtgever

Gemeente Veenendaal

Datum

28-10-2021

Schaal

1:5000

Figuur

Figure


Gecontroleerd door

Volgnummer

1



**Royal
HaskoningDHV**
Enhancing Society Together

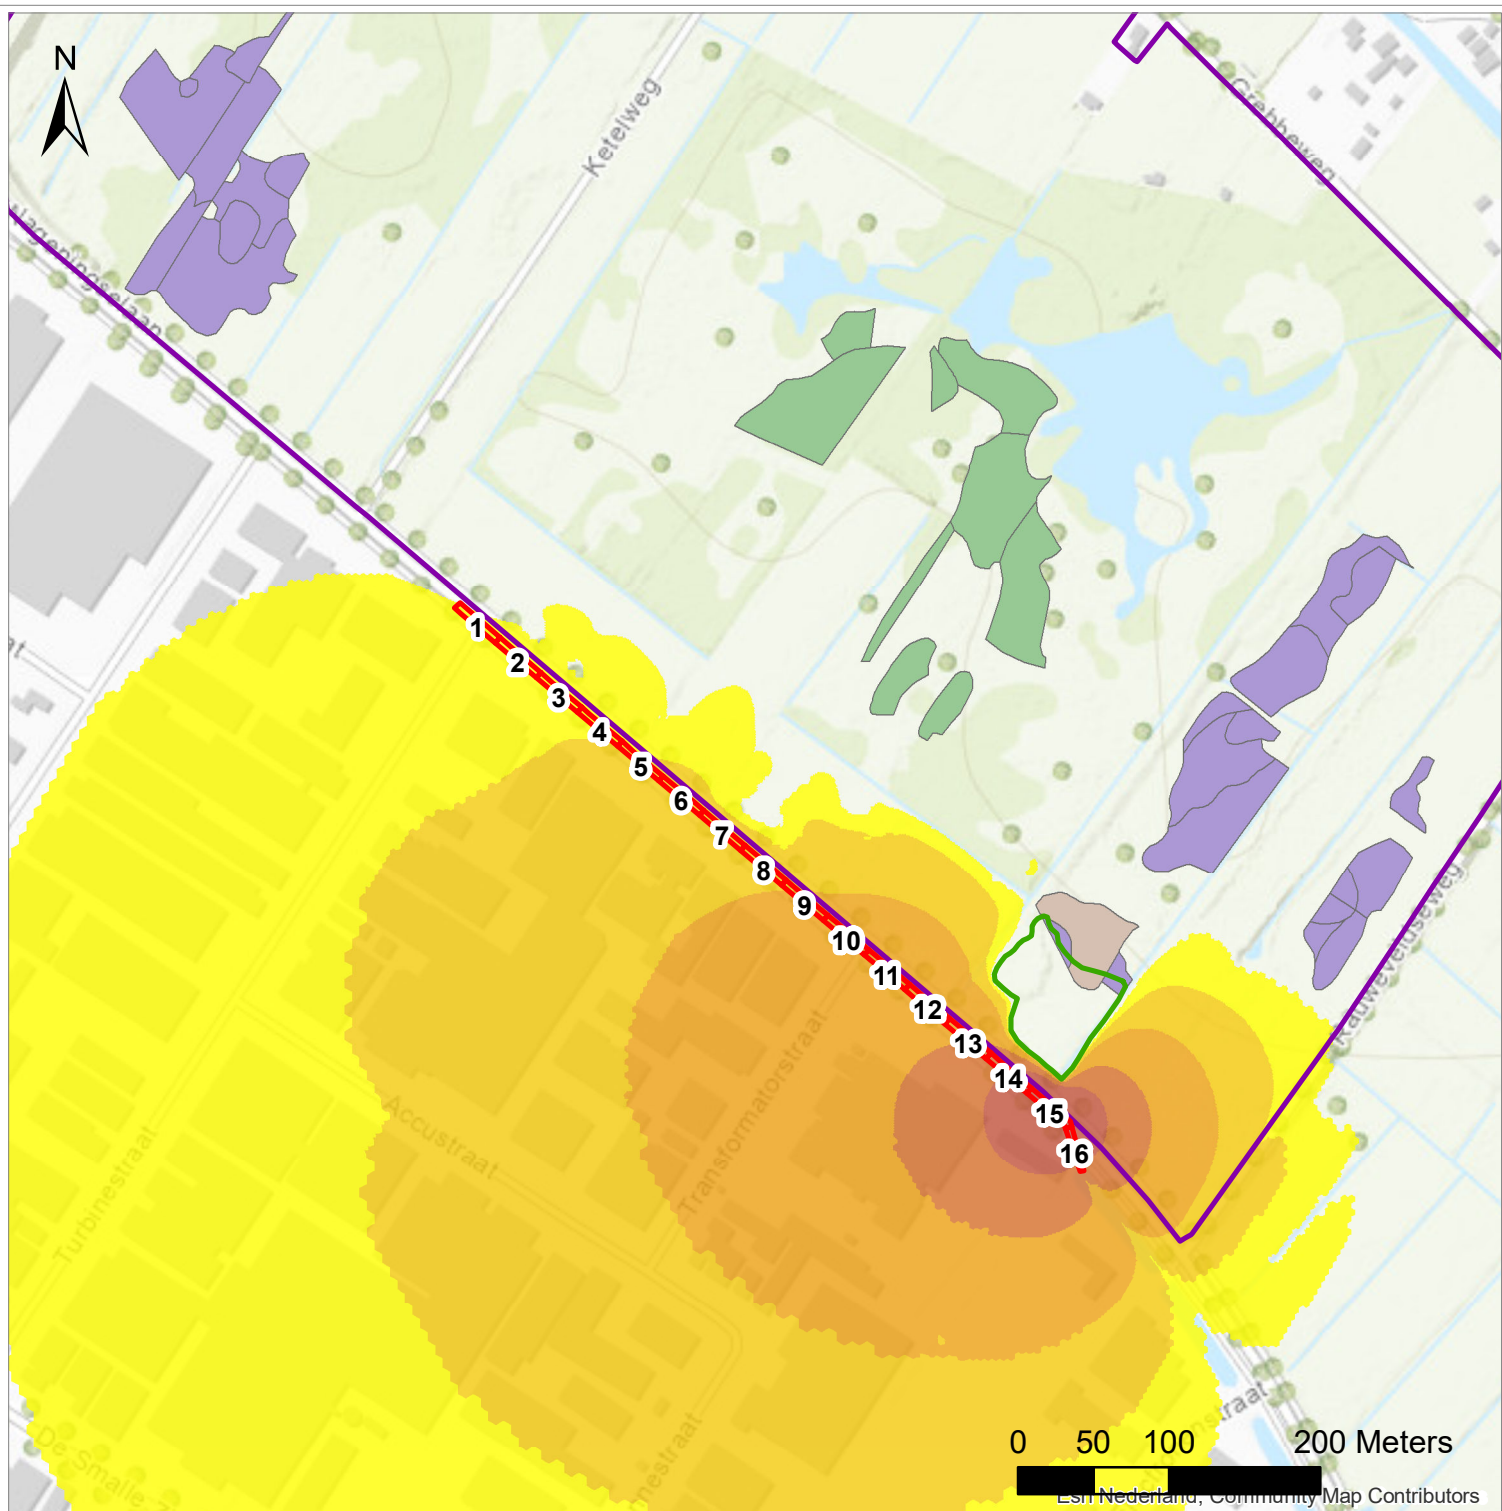

Legenda

- Bemalingsvakken
- Duphar petgat
- Grens N2000

Verandering in gws in vak 15

- < -1.0
- 1.0 - -0.5
- 0.4 - -0.2
- 0.2 - -0.1
- 0.1 - -0.05
- 0.05 - 0.05
- 0.05 - 0.1
- 0.1 - 0.2
- 0.2 - 0.5
- 0.5 - 1.0
- > 1.0

Habitattypen

- Blauwgraslanden
- Overgangs- en trilvenen (trilvenen)
- Overgangs- en trilvenen (veenmosrietland)

Titel

Effecten in de grondwaterstand aan maaiveld
aan het einde van de bemalingsperiode per vak.

Project

BH9866 Bemaling aanleg hemelwaterriolering
Wageningsealaan te Veenendaal

Opdrachtgever

Gemeente Veenendaal

Datum

28-10-2021

Schaal

1:5000

Figuur

Figure


Gecontroleerd door

Volgnummer

1



**Royal
HaskoningDHV**
Enhancing Society Together

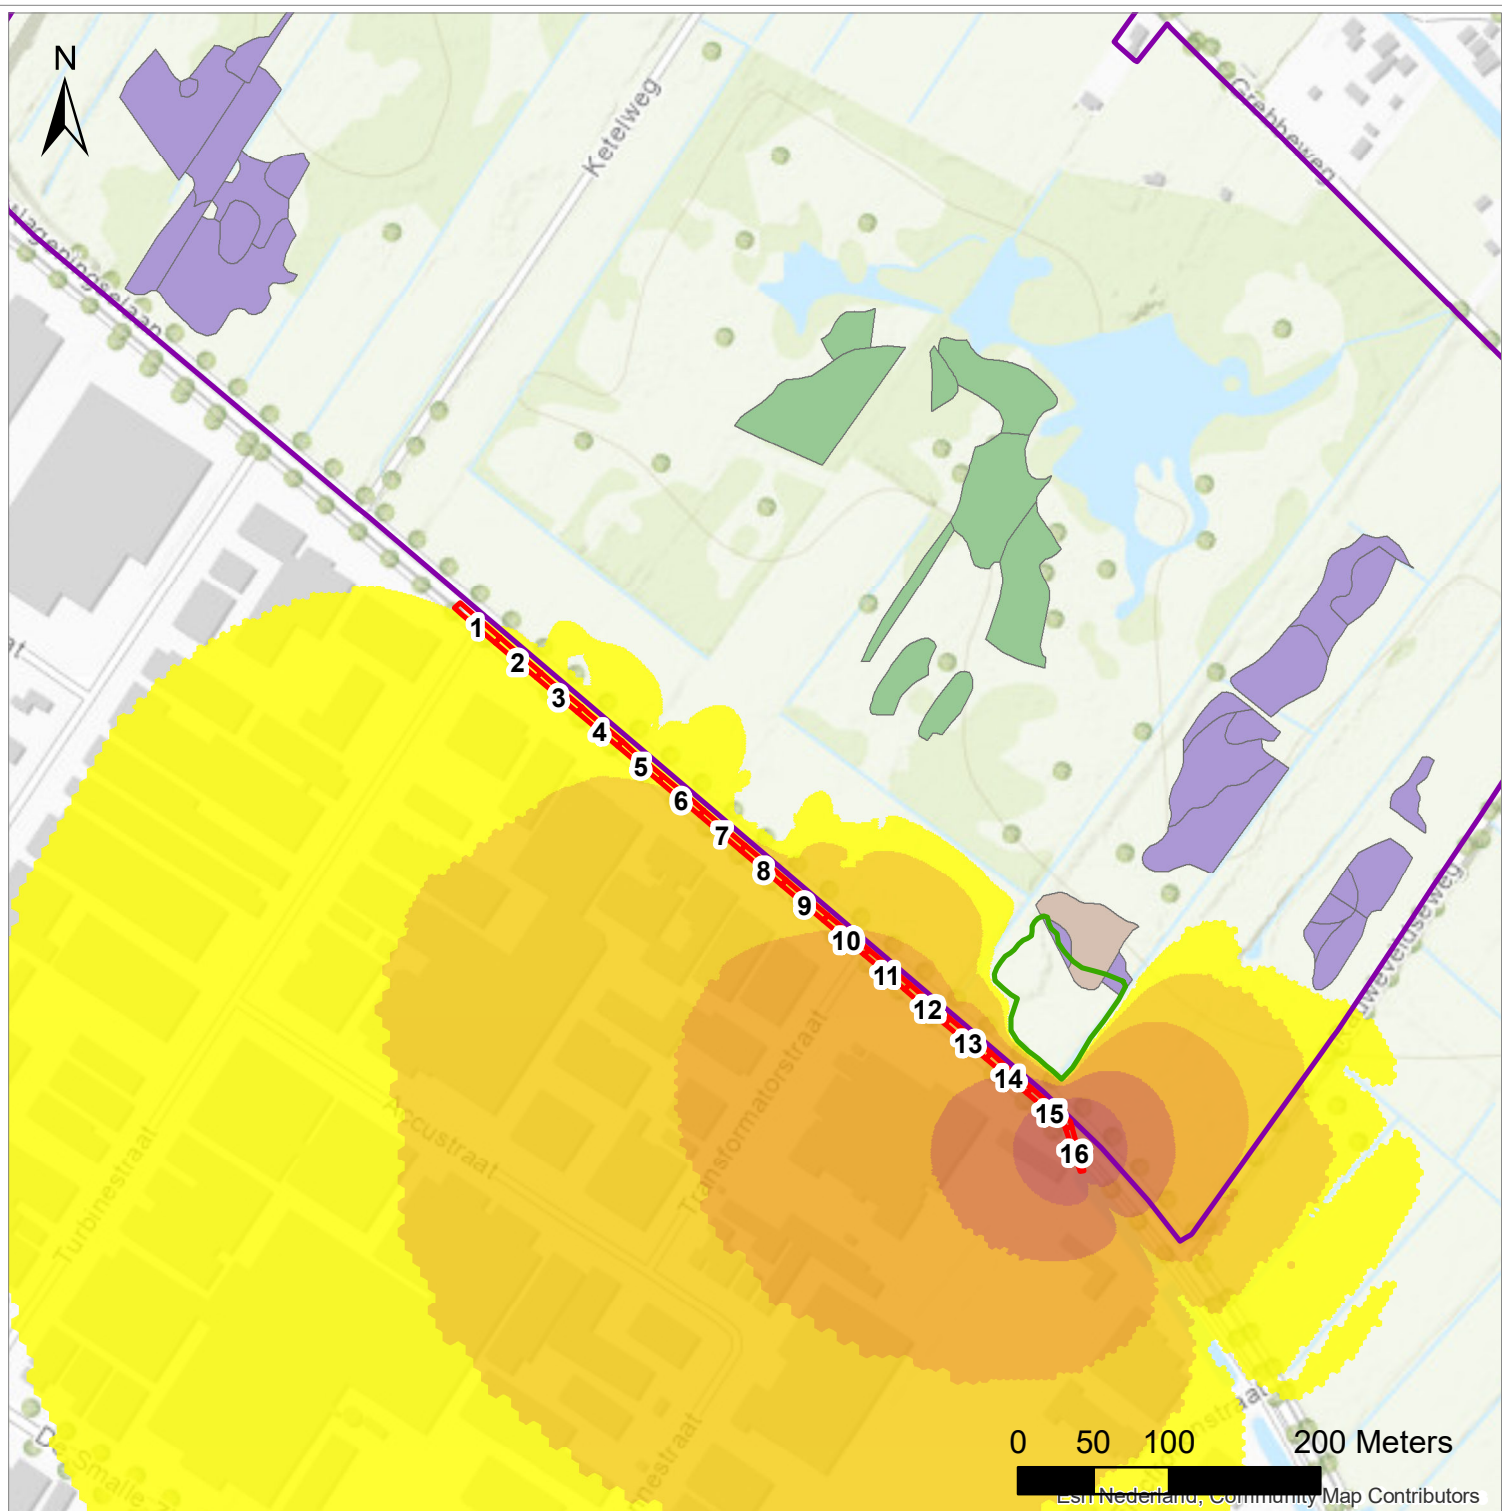

Legenda

- Bemalingsvakken
- Duphar petgat
- Grens N2000

Verandering in gws in vak 16

- < -1.0
- 1.0 - -0.5
- 0.4 - -0.2
- 0.2 - -0.1
- 0.1 - -0.05
- 0.05 - 0.05
- 0.05 - 0.1
- 0.1 - 0.2
- 0.2 - 0.5
- 0.5 - 1.0
- > 1.0

Habitattypen

- Blauwgraslanden
- Overgangs- en trilvenen (trilvenen)
- Overgangs- en trilvenen (veenmosrietland)

Titel

Effecten in de grondwaterstand aan maaiveld
aan het einde van de bemalingsperiode per vak.

Project

BH9866 Bemaling aanleg hemelwaterriolering
Wageningselaan te Veenendaal

Opdrachtgever

Gemeente Veenendaal

Datum

28-10-2021

Schaal

1:5000

Figuur

Figure

Gecontroleerd door

Volgnummer

1



**Royal
HaskoningDHV**
Enhancing Society Together