


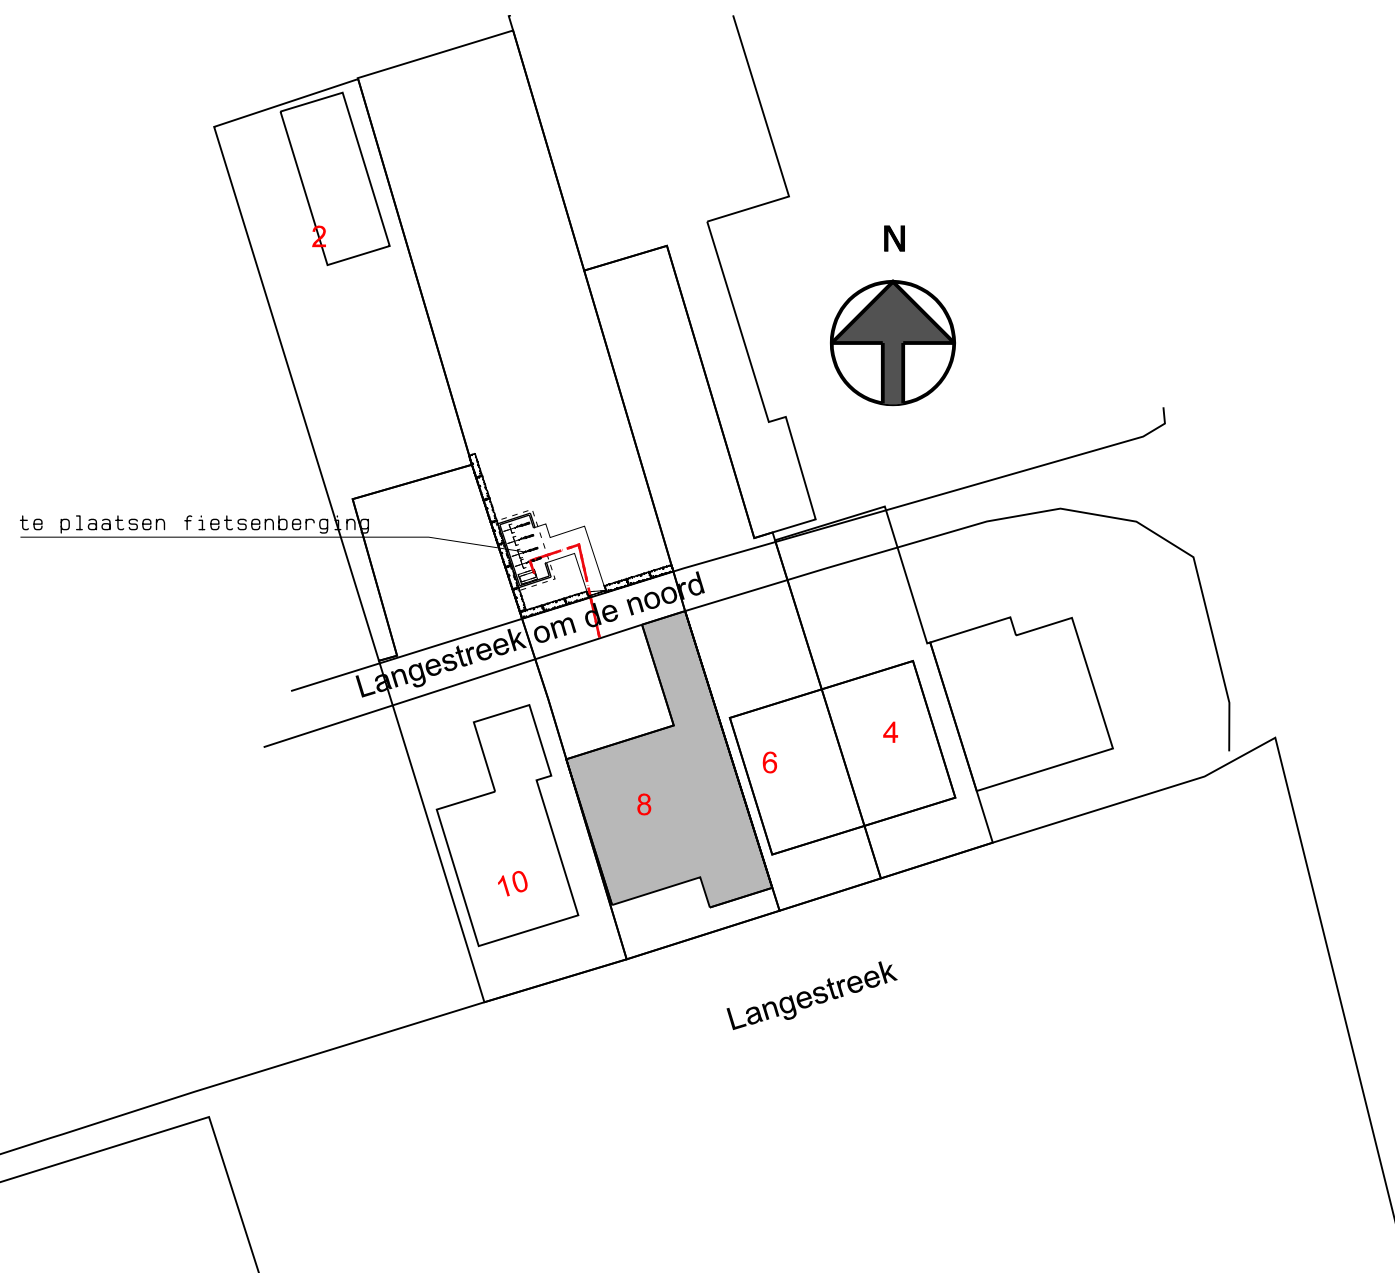

Situatie schaal 1:500

BE-10

Opdrachtgever: Mevr. L.D. Smant		
Betreft: Platsing buitenunit warmtepomp in overtuin bij Langestreek 8 te Schiermonnikoog		
Onderdeel: Bestektekening		
Get. : B.O.M.	Schaal: 1:100/ 1:5	Gew. : 28-04-2022
Tek.nr. : 20-312wp	Datum : 04-03-2022	Gew. : 13-05-2022
Werknr.: 0000	Gew. : 07-04-2022	Gew. : 03-06-2022

RD BOUWBEDRIJF
R. DIJKSTRA
SCHIERMONNIKOOG


adres : Melle Grietjespad 7
9166 LT Schiermonnikoog
telefoon: 0519-531762
e-mail : info@bouwenopschier.nl
website : www.bouwenopschier.nl

Deze tekening is eigendom van Bouwbedrijf R. Dijkstra Schiermonnikoog
Het is verboden om deze te kopiëren en te verstrekken aan derden zonder toestemming

Situatie bestaand


Langestreek om de noord

Situatie gewijzigd

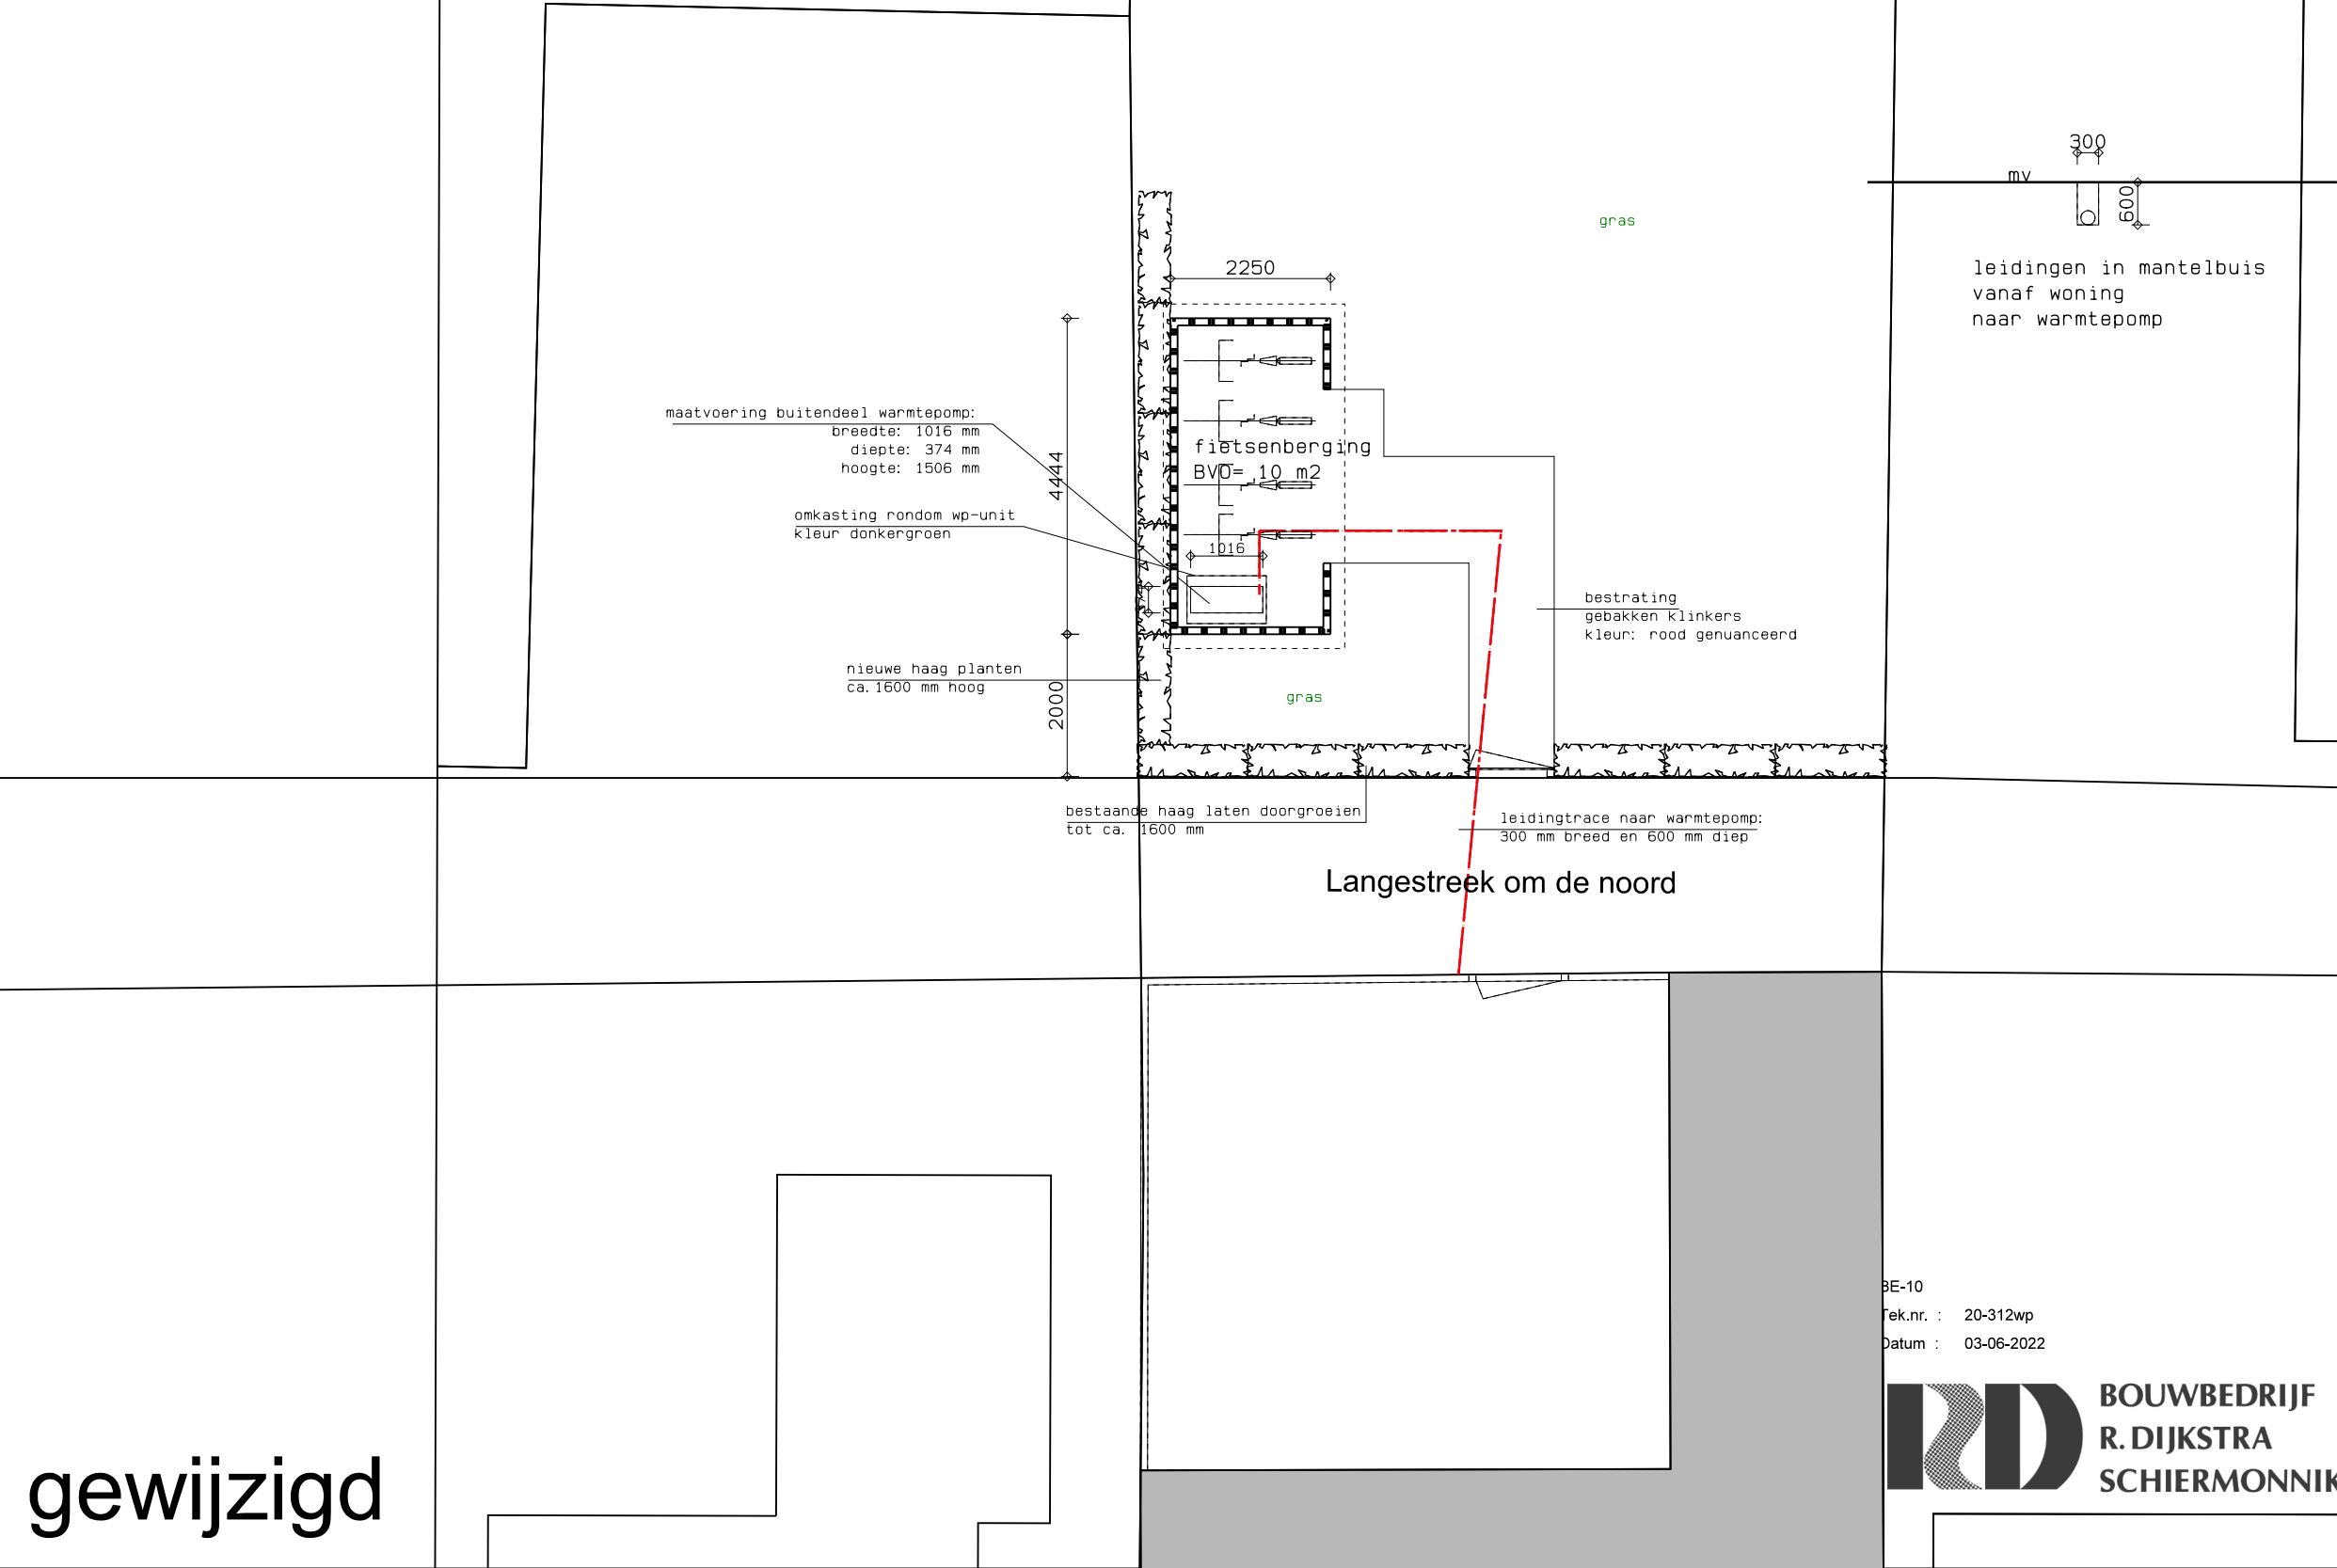


BE-10
Tek.nr. : 20-312wp
Datum : 03-06-2022


RD BOUWBEDRIJF
R. DIJKSTRA
SCHIERMONNIKOOG

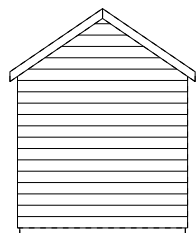


Zuidgevel

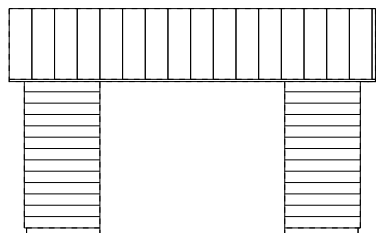


Oostgevel

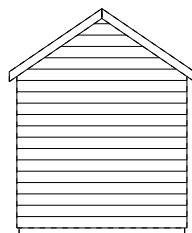

Noordgevel

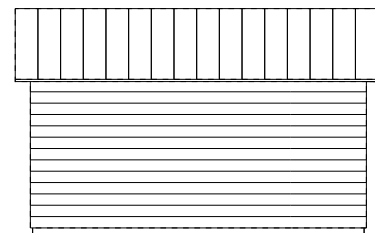

Westgevel

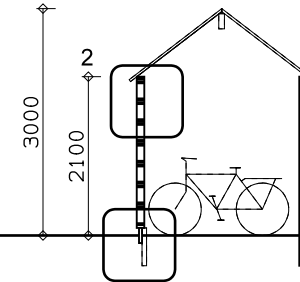

Doorsnede

Kleuren en materialen:
gevelbekleding: rabatdelen, hout, donkergroen
dakbedekking: keramische dakpan oude holle, natuurrood
houten kolommen: hardhout, onbehandelt
bankiray funderingsbalk: hardhout, onbehandelt

Renvooi bouwkundig

Veiligheidsvoorschriften

fundering, gewapend beton, staal-, steen- en houtconstructies en systeemvloeren, alsmede de eventuele verankeringen uitvoeren overeenkomstig gegevens constructeur, resp. fabrikant

toegangsdeuren, min. afm. 930x2115mm,

dakbedekking is niet brandgevaarlijk volgens NEN 6063 als bedoeld in art. 2.71 van B.B.

rookproductie en brandvoortplanting volgens NEN-EN 13501-1 en volgens bouwbesluit afdeling 2.9 "beperking van het ontwikkelen van brand en rook"

constructieonderdeel	rookklasse grenzend aan de binnenlucht	brandklasse grenzend aan de binnenlucht	brandklasse grenzend aan de buitenlucht
overige			
- wanden, plafond	s2	klasse D	klasse D
- vloeren, trap, e.d.	s1 ^{f1}	klasse D	-
- deuren, plint, e.d.	s2	klasse D ^{f1}	klasse D

Gezondheidsvoorschriften


de wering van vocht van buiten van uit- en inwendige scheidingconstructie, als bedoeld in afd. 3.5 van het B.B. voldoet aan NEN 2778 en de specifieke luchtstroom heeft volgens de NEN 2690 een specifieke luchtvolume­stroom van ten hoogste 0,02 dm3(m2.s)

afvoer van hemelwater als bedoeld in art. 6.17 van het B.B. laten afvloeien op maaiveld

Installatievoorschriften


elektriciteits- en noodstroomvoorzieningen volgens art. 6.8 van het B.B. voldoen aan de in de ministeriële aangewezen voorschriften voldoen aan NEN 1010

verlichting volgens art. 6.2 van het B.B. voldoen aan NEN 1010

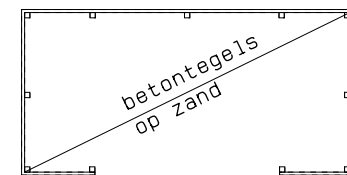

Fundering/ bg-vloer


fundering volgens berekening constructeur

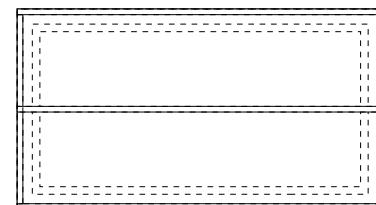

Kapplan

gordingen en muurplaat 75x200 mm
houtkwaliteit C18


BE-10
Tek.nr. : 20-312wp
Datum : 03-06-2022

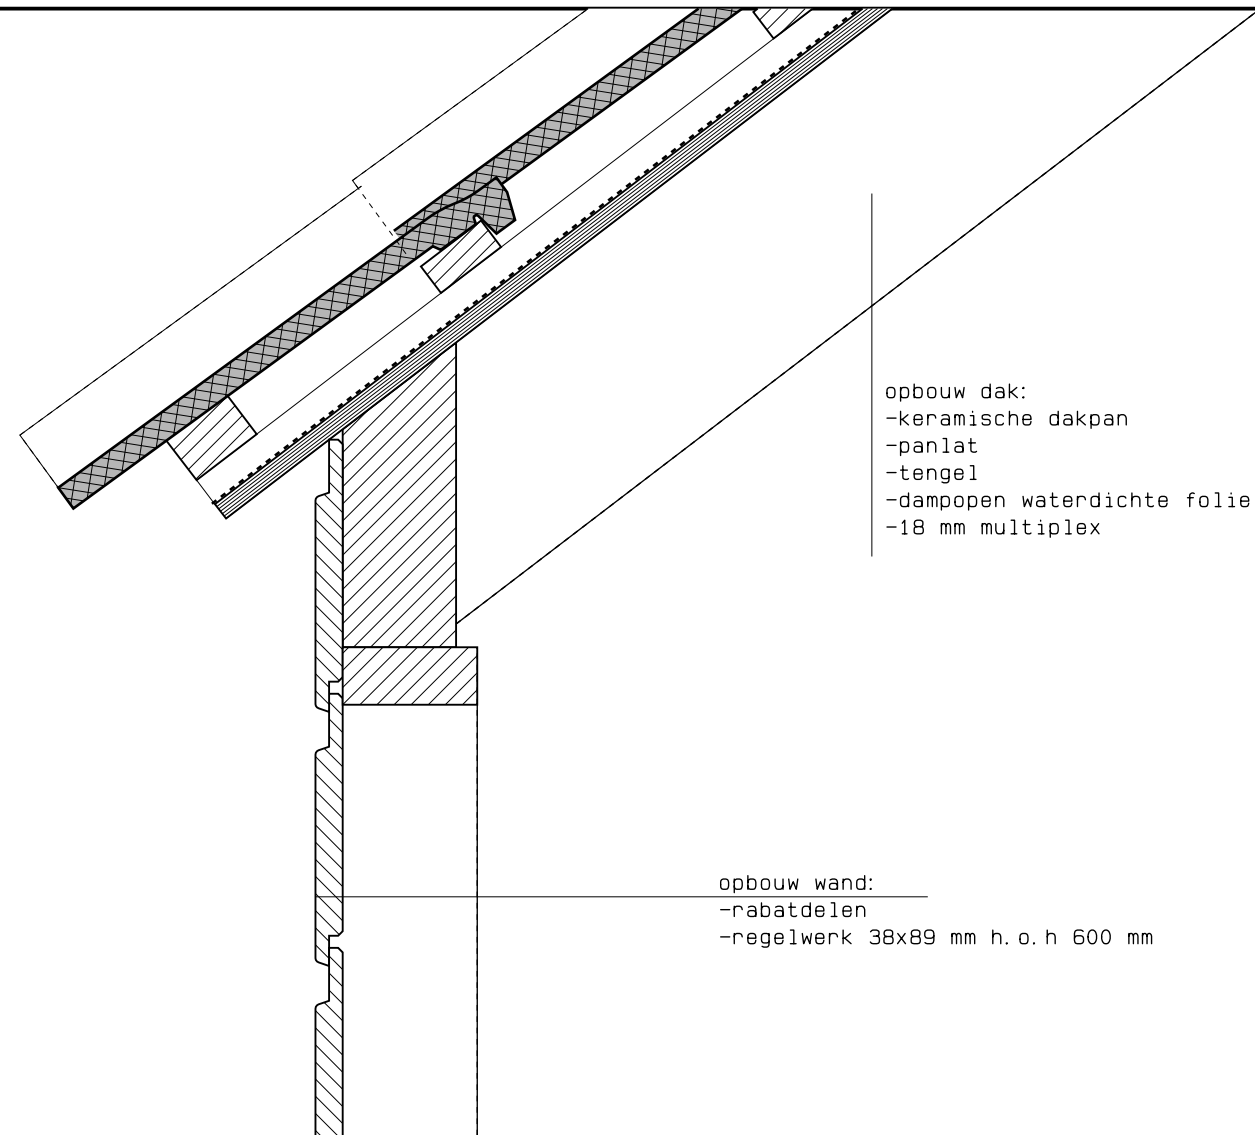

opbouw dak:
-keramische dakpan
-panlat
-tengel
-dampopen waterdichte folie
-18 mm multiplex

opbouw wand:
-rabatdelen
-regelwerk 38x89 mm h. o. h 600 mm

2

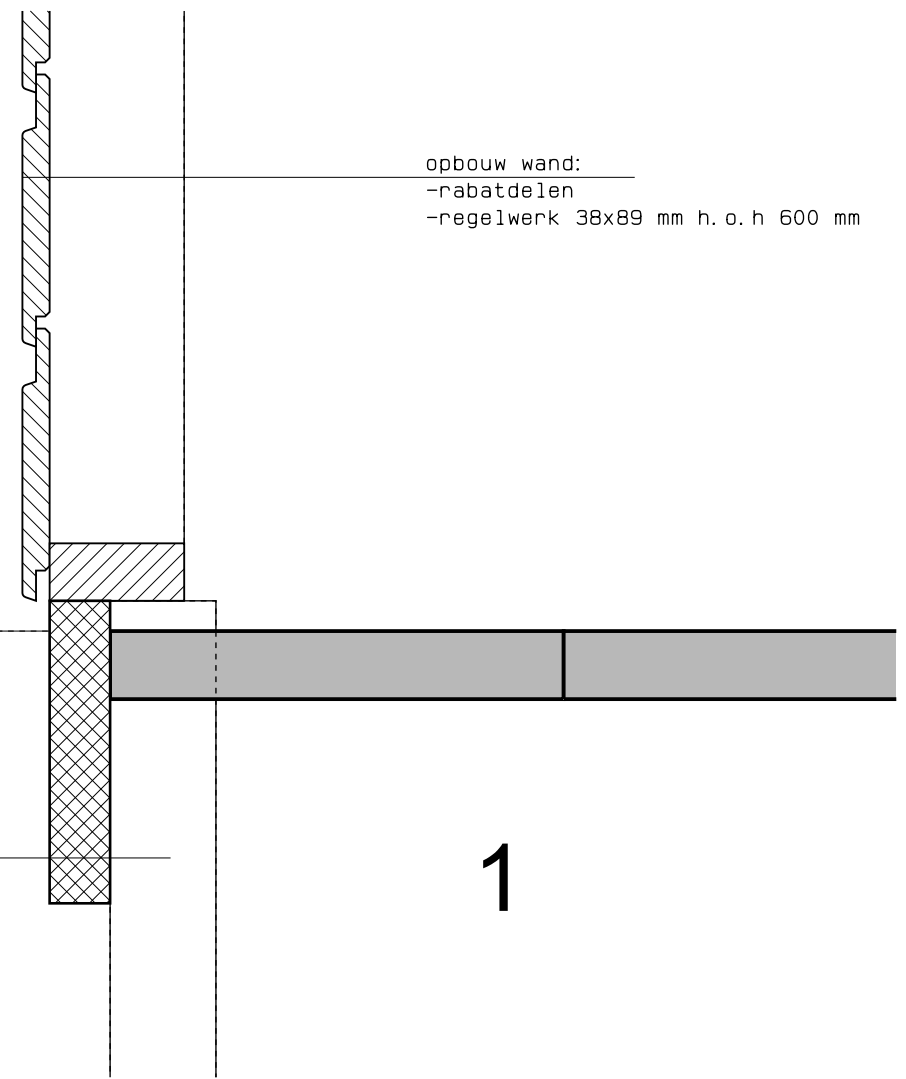

opbouw wand:
-rabatdelen
-regelwerk 38x89 mm h. o. h 600 mm

bankiray kantplank
met hardhouten funderingspalen 70x70 mm
Lg. 1000 mm

1

BE-10
Tek.nr. : 20-312wp
Datum : 03-06-2022