


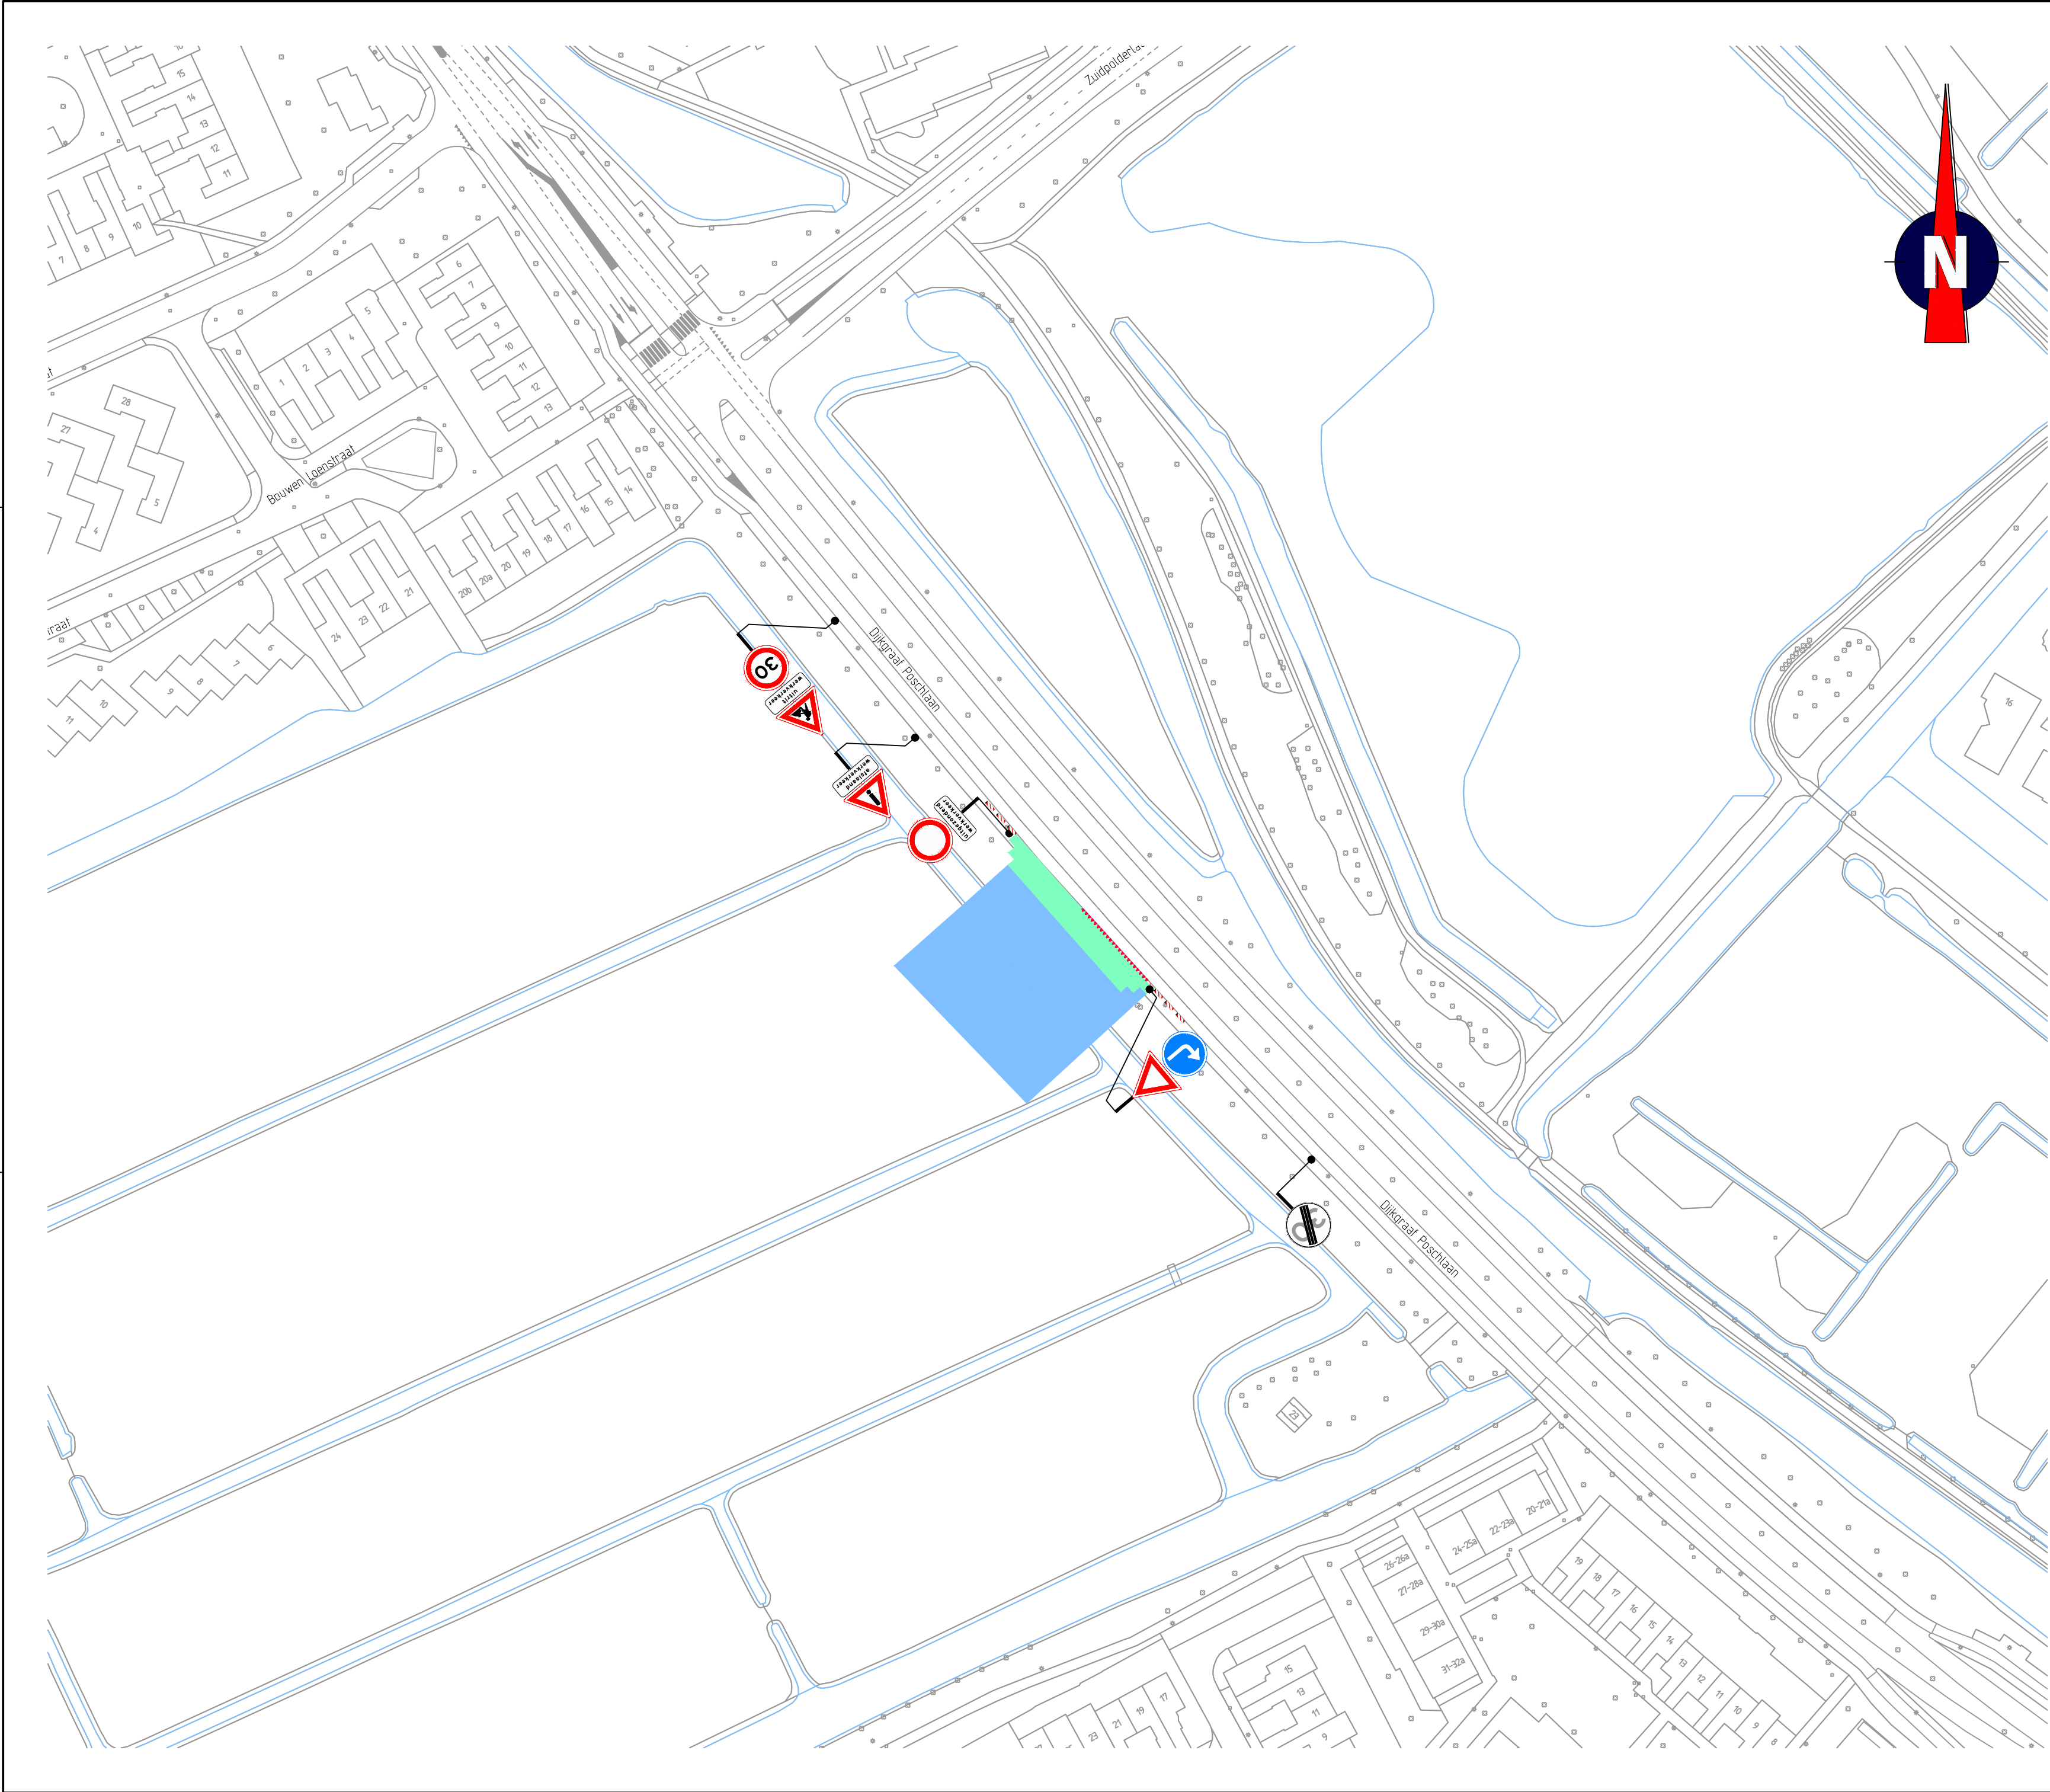

- ### Opmerkingen
- afplakken/afkruisen conflicterende bebording
 - de locatie van bebording is indicatief, de exacte locatie wordt in het werk bepaald

Tijdelijke markering (derden)

..... driehoekmarkering (0,50x0,50 m)

- ### Verklaring
- werkruimte
 - tijdelijke verharding (rijplaten) (door zorg van hoofdaannemer)
 - tijdelijke verharding (stelcon) (door zorg van hoofdaannemer)



Versie: D	Omschrijving: Diverse aanpassingen
04-01-22	Geleend: SZA Controle: TLE 2e controle: Vrijgegeven:
Versie: C	Omschrijving: Ter goedkeuring
21-12-21	Geleend: NES Controle: GHA 2e controle: Vrijgegeven:
Versie: B	Omschrijving: Ter goedkeuring
10-12-21	Geleend: NES Controle: GHA 2e controle: Vrijgegeven:
Versie: A	Omschrijving: Concept
06-12-21	Geleend: NES Controle: EKU 2e controle: Vrijgegeven:



Project: Edam - Volendam 3e ontsluiting

Onderdeel: Verkeersmaatregelen
Werkinrit Dijkgraaf Poschlaan

Schaal: 1:1.000 Formaat: A2
Tekening nummer: 203632-00A02-D Blad 1 van 1