Peilbesluitkaart Haarzuilens

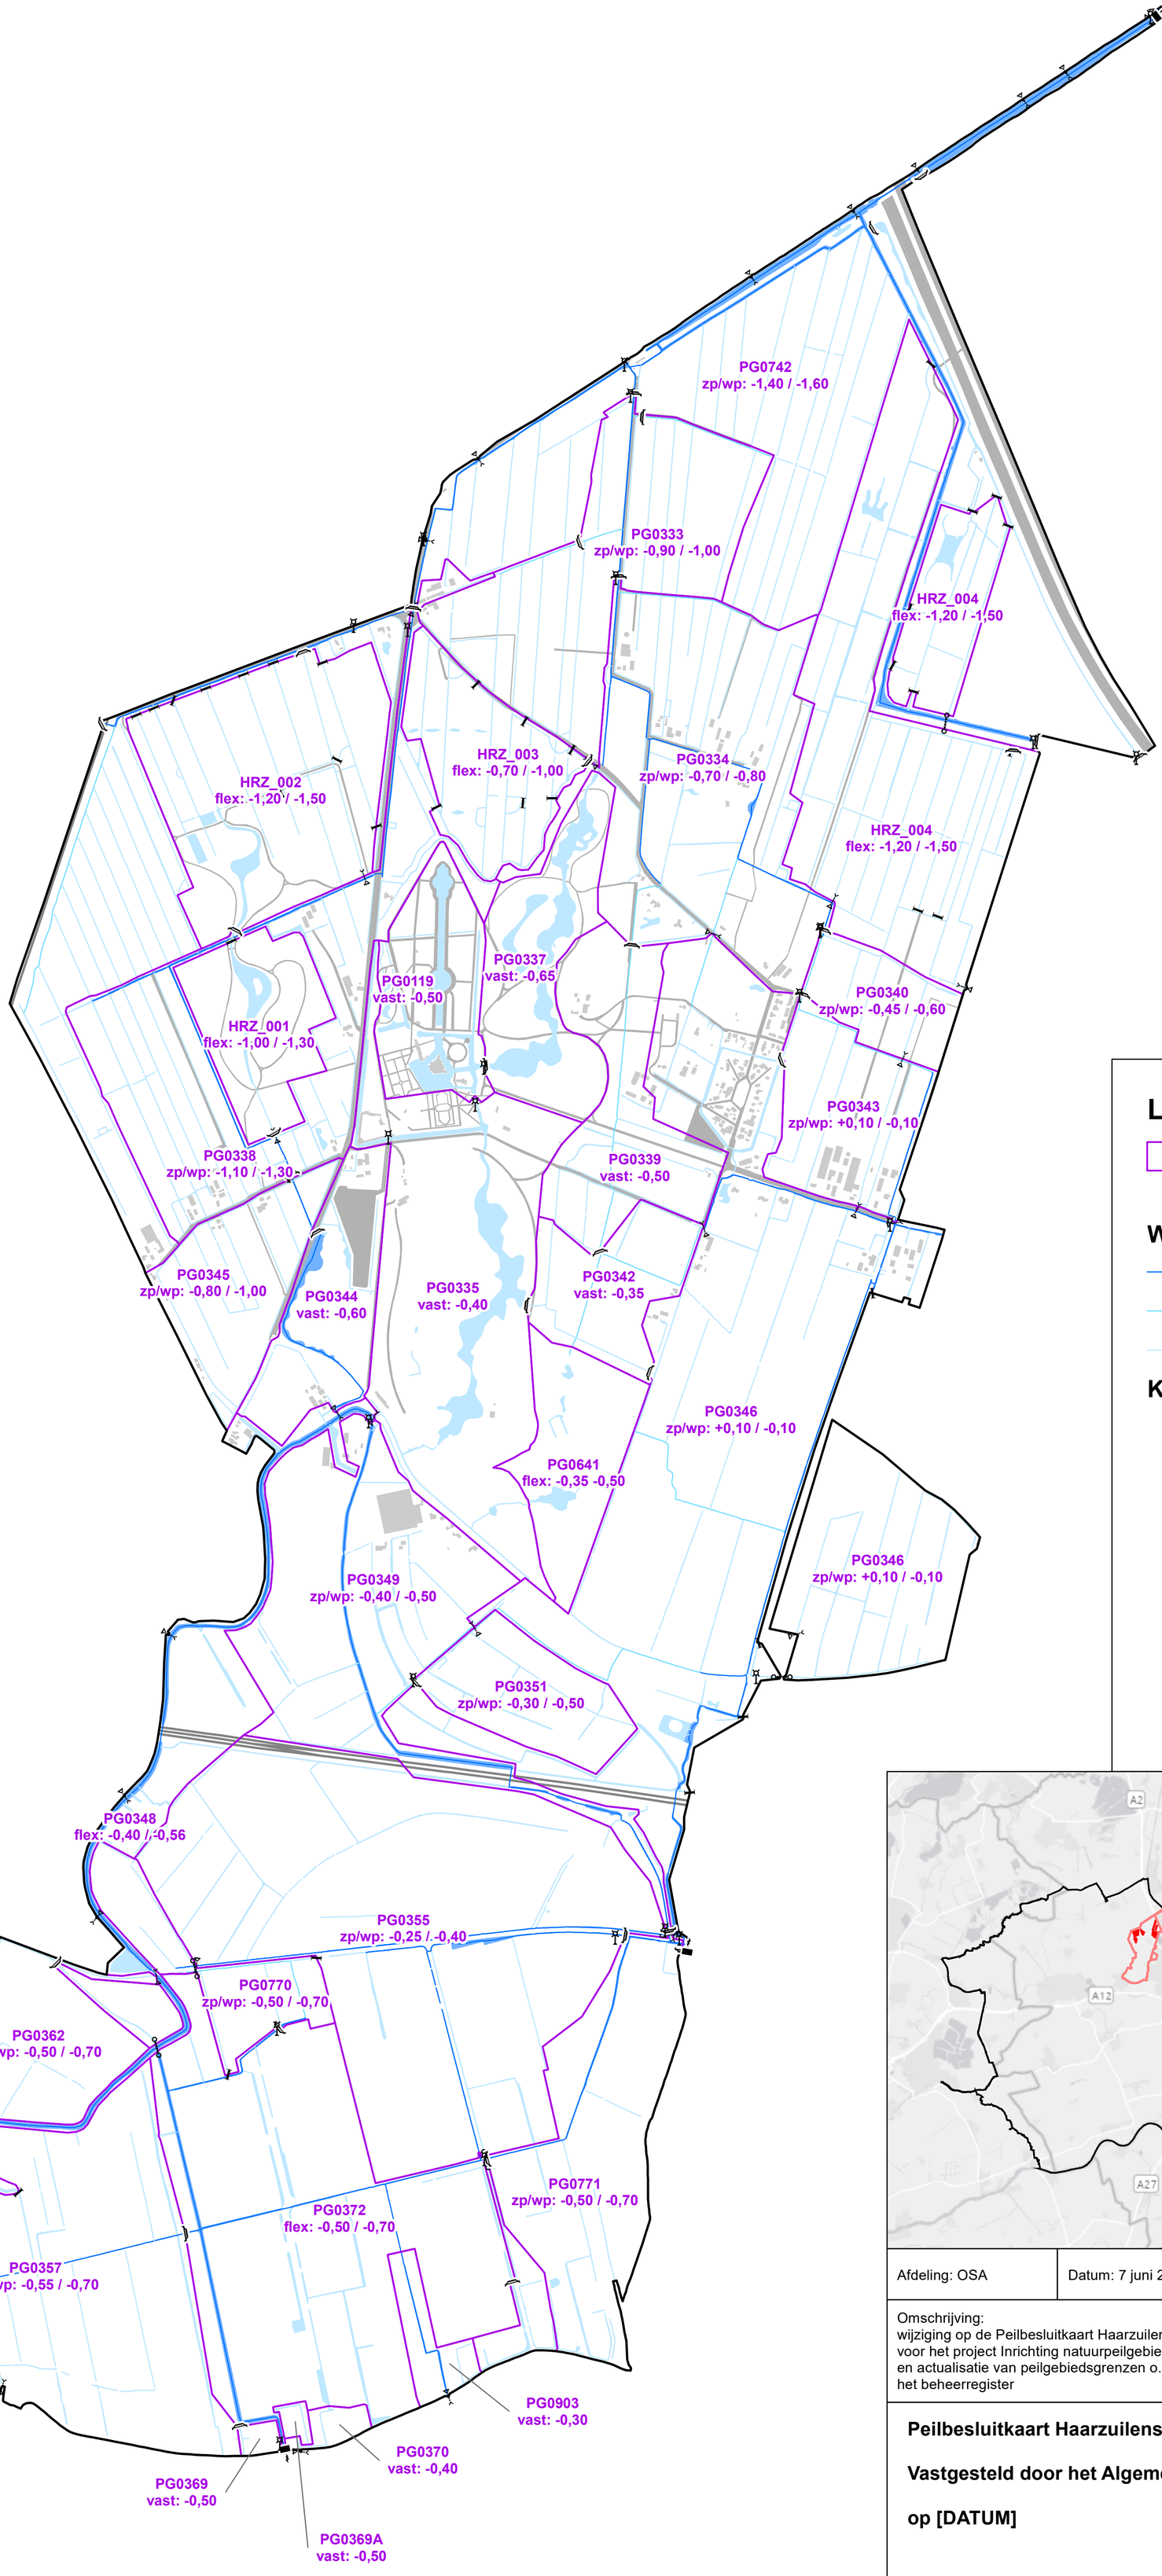

Legenda

- Peilgebied
- Peilschaal

Watergangen

- Primaire watergang
- Secundaire watergang
- Tertiaire watergang

Kunstwerken

- Gemaal
- Stuw
- Vaste dam
- Inlaat
- Sifon

Achtergrond

- Spoorbaan
- Bebouwing
- Wegen
- Primair water
- Tertiair water

Legenda peilen

Peilgebiedscode
Type peil: peil in m t.o.v. NAP

zp = zomerpeil
wp = winterpeil
vast = vast peil
flex = flexibel peil

N

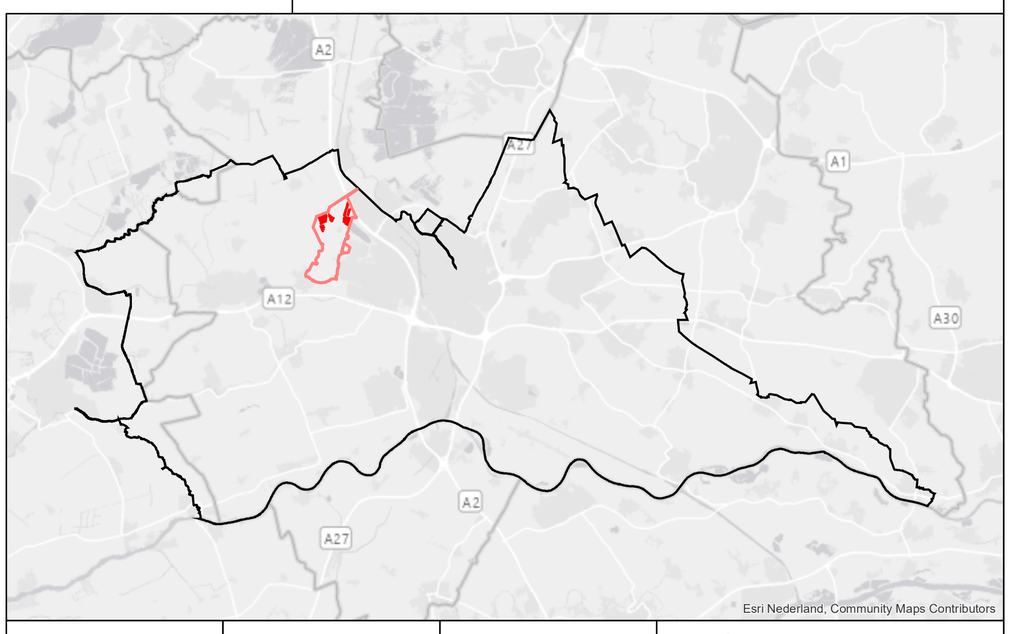

Afdeling: OSA	Datum: 7 juni 2022	Paraaf: LvB	HOOGHEEMRAADSCHAP DE STICHTSE RIJNLANDEN
Omschrijving: wijziging op de Peilbesluitkaart Haarzuilens voor het project Inrichting natuurpeilgebieden en actualisatie van peilgebiedsgrenzen o.b.v. het beheerregister		Formaat: A1	
		Schaal: 1:9.000	Poldermolen 2 Postbus 550 3990 GJ Houten Telefoon: (030) 634 57 00 Fax: (030) 634 59 98 E-mail: post@hdsr.nl

Peilbesluitkaart Haarzuilens

Vastgesteld door het Algemeen Bestuur in de openbare vergadering

op [DATUM]

J.C.H. Haan, Voorzitter **F.H.M. Apeldoorn, Secretaris**