

Ventilatie berekening - eisen - App 1 Begane Grond



RUIMTEN IN VG	OPP. (m2)	EIS (dm³/m²/s)	EIS (dm³/s)	EIS (m³/h)
Woonkamer/ Keuken	29,59	0,9	26,63	95,87
Slaapkamer 1	11,00	0,9	9,90	35,64
Slaapkamer 2	9,87	0,9	8,88	31,98
Minimale EIS = 7dm³/s				

Ventilatie berekening - eisen - App 2 Begane Grond

RUIMTEN IN VG	OPP. (m2)	EIS (dm³/m²/s)	EIS (dm³/s)	EIS (m³/h)
Woonkamer/ Keuken	52,43	0,9	47,187	169,87
Slaapkamer 1	8,29	0,9	7,461	26,86
Slaapkamer 2	7,72	0,9	6,948	25,01
Minimale EIS = 7dm³/s				

Alle maatvoering vooraf in het werk in te meten en te controleren

Alle constructieve onderdelen, conform opgave constructeur ter goedkeuring te vervaardigen en overleggen aan de gemeente

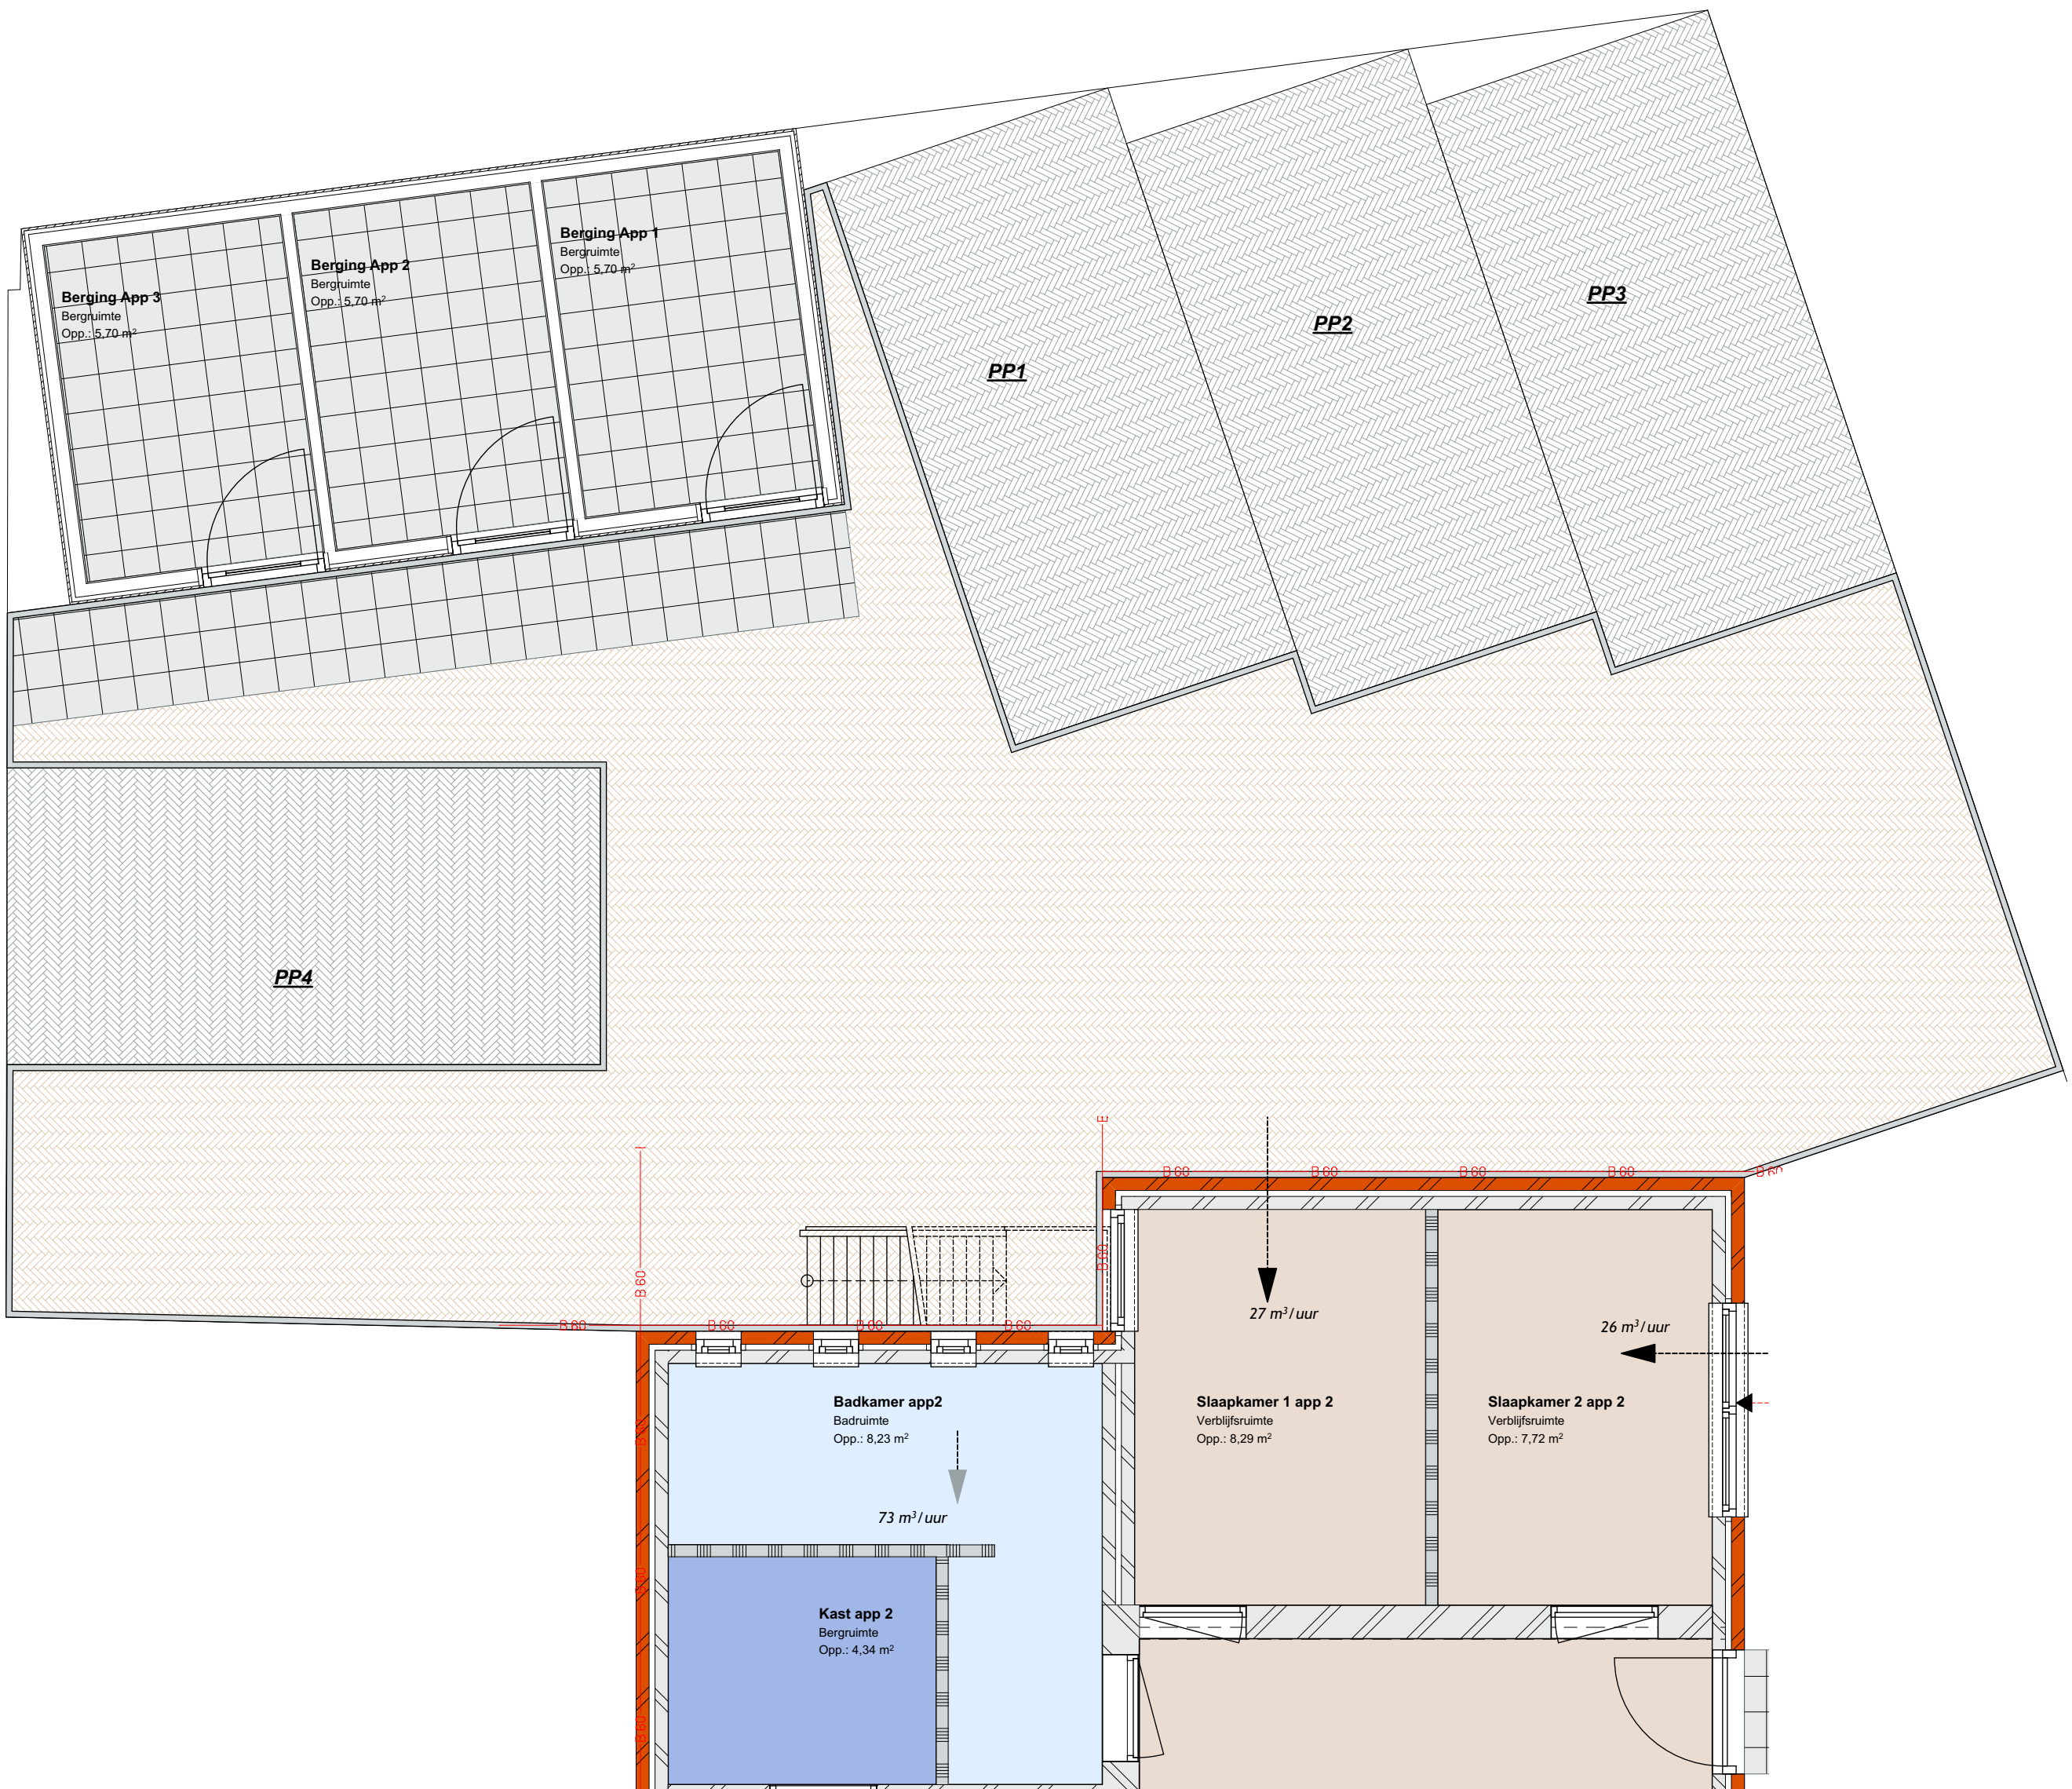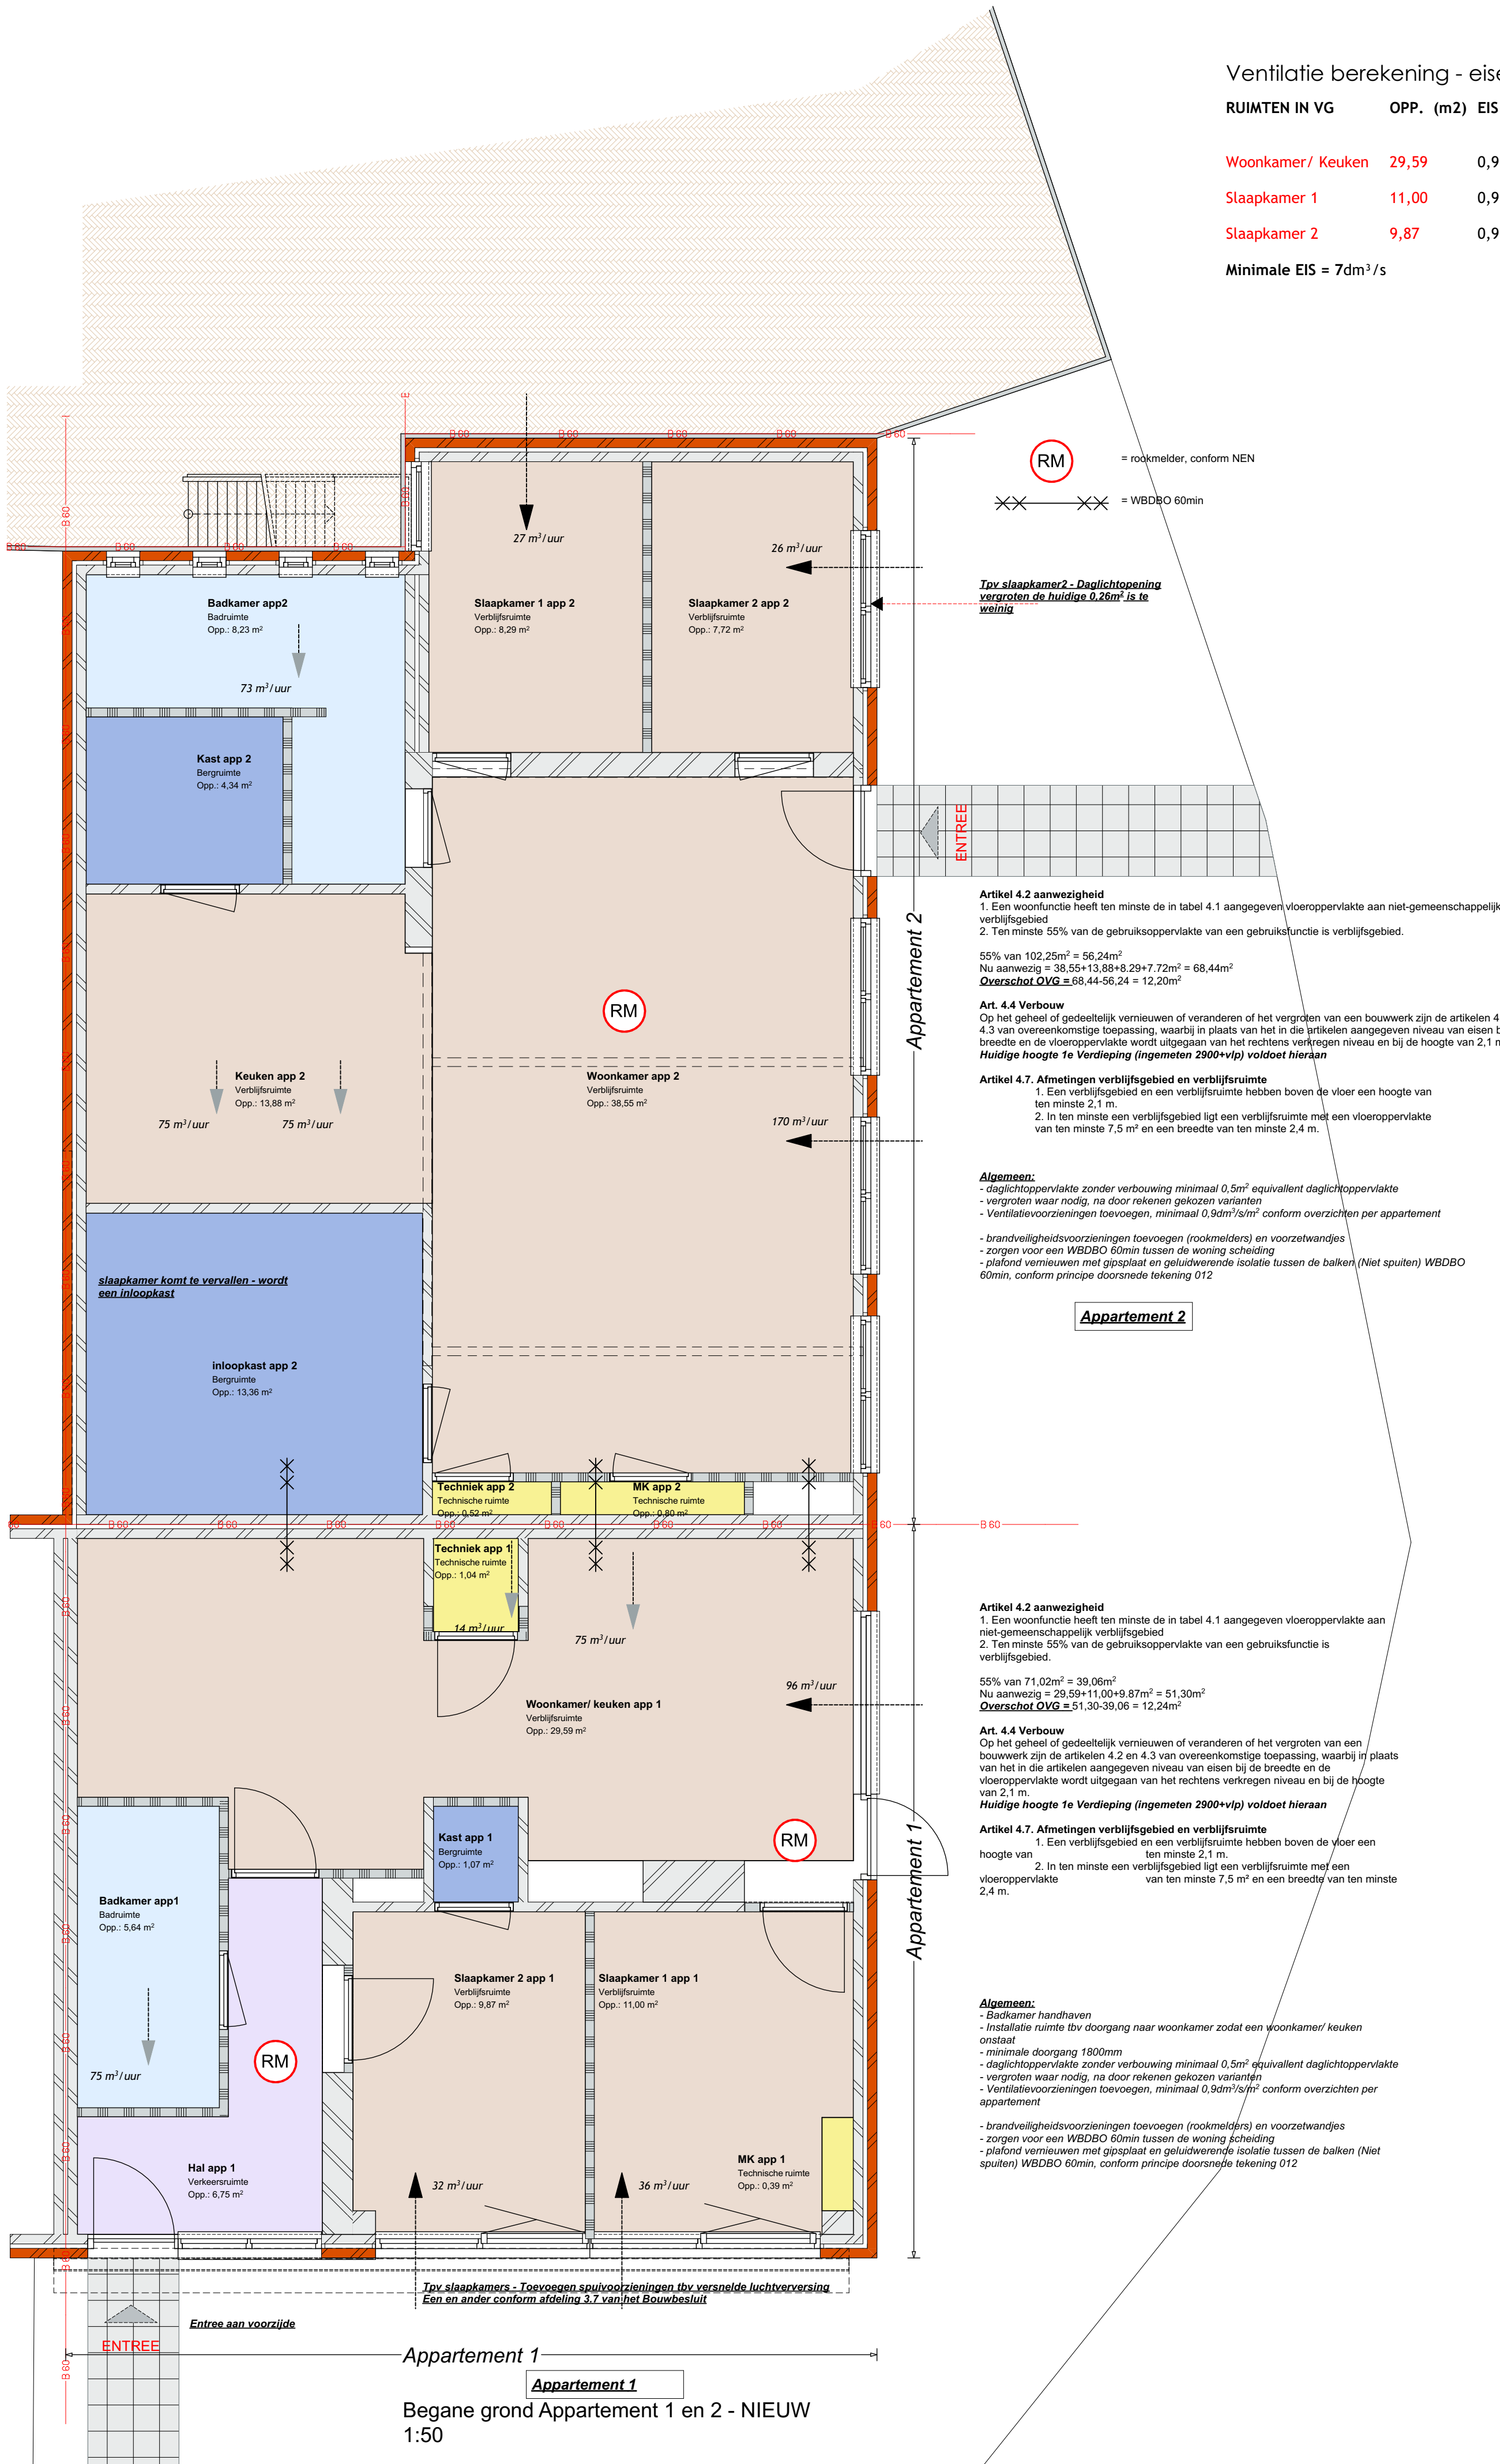

Achterterrein en Bergingen - NIEUW
1:50

Werknummer:	2021410.1
Project:	Verbouw tot 2 appartementen/ woningen
Oprachtgever:	
Tekeningnummer:	010
Onderdeel:	Plattegronden Appartement 1 en 2 - NIEUW
Fase:	Definitief Ontwerp
Status:	Omgevingsvergunning
Schaal:	1:50
Opmerking:	Woonhuis NIEUW
Datum:	vrijdag 6 mei 2022