





1e Verdieping

Wandopbouw

	Spouwmuur totale dikte 270 mm
	Spouwmuur (binnenspouwblad HSB) totale dikte 370 mm
	Samengestelde HSB buitenwand
	Woningsscheidende binnenwand totale dikte 240 mm (100-40-100mm KZS)
	Binnenwand 120 mm

Legenda voorzieningen brandveiligheid

	Scheidingsconstructie met een brandwerendheid m.b.t. de scheidende functie van ten minste 30 minuten
	Scheidingsconstructie met een brandwerendheid m.b.t. de scheidende functie van ten minste 60 minuten
	Deur, die zelfsluitend is uitgevoerd en in combinatie met het kozijn een WBDO bezit van ten minste 30 minuten
	Deur, die zelfsluitend is uitgevoerd en in combinatie met het kozijn een WBDO bezit van ten minste 60 minuten
	Schuim handbrandblusser, minimale inhoud 6 of 9 Ltr.
	Brandslanghaspel

Opdrachtgever

Van der Valk Hotel Texel-De Koog

Schied

1:100

Formaat

A1

Project

6002

Architect

JPF

Gekend

1796 NR

Datum

18-03-2022

Onderdeel

1e Verdieping

Fase

BESTAANDE TOESTAND

Bladnummer

BT-102

Werknummer

6002

ALYNIA

ARCHITECTEN

Alphina Architecten Haringen BV

Zuiderhaven 73

Postbus 167

8860 AD Haringen

T 05171 413333

E info@alynia-architecten.nl


I www.alynia-architecten.nl



Wandopbouw	
	Spouwmuur totale dikte 270 mm
	Spouwmuur (binnenspouwblad HSB) totale dikte 370 mm
	Samengestelde HSB buitenwand
	Woningsscheidende binnenwand totale dikte 240 mm (100-40-100mm KZS)
	Binnenwand 120 mm

Legenda voorzieningen brandveiligheid	
	Scheidingsconstructie met een brandwerendheid m.b.t. de scheidende functie van ten minste 30 minuten
	Scheidingsconstructie met een brandwerendheid m.b.t. de scheidende functie van ten minste 60 minuten
	Deur, die zelfsluitend is uitgevoerd en in combinatie met het kozijn een WBDBO bezit van ten minste 30 minuten
	Deur, die zelfsluitend is uitgevoerd en in combinatie met het kozijn een WBDBO bezit van ten minste 60 minuten
	Schuim handbrandblusser, minimale inhoud 6 of 9 Ltr.
	Brandslanghaspel

2e Verdieping

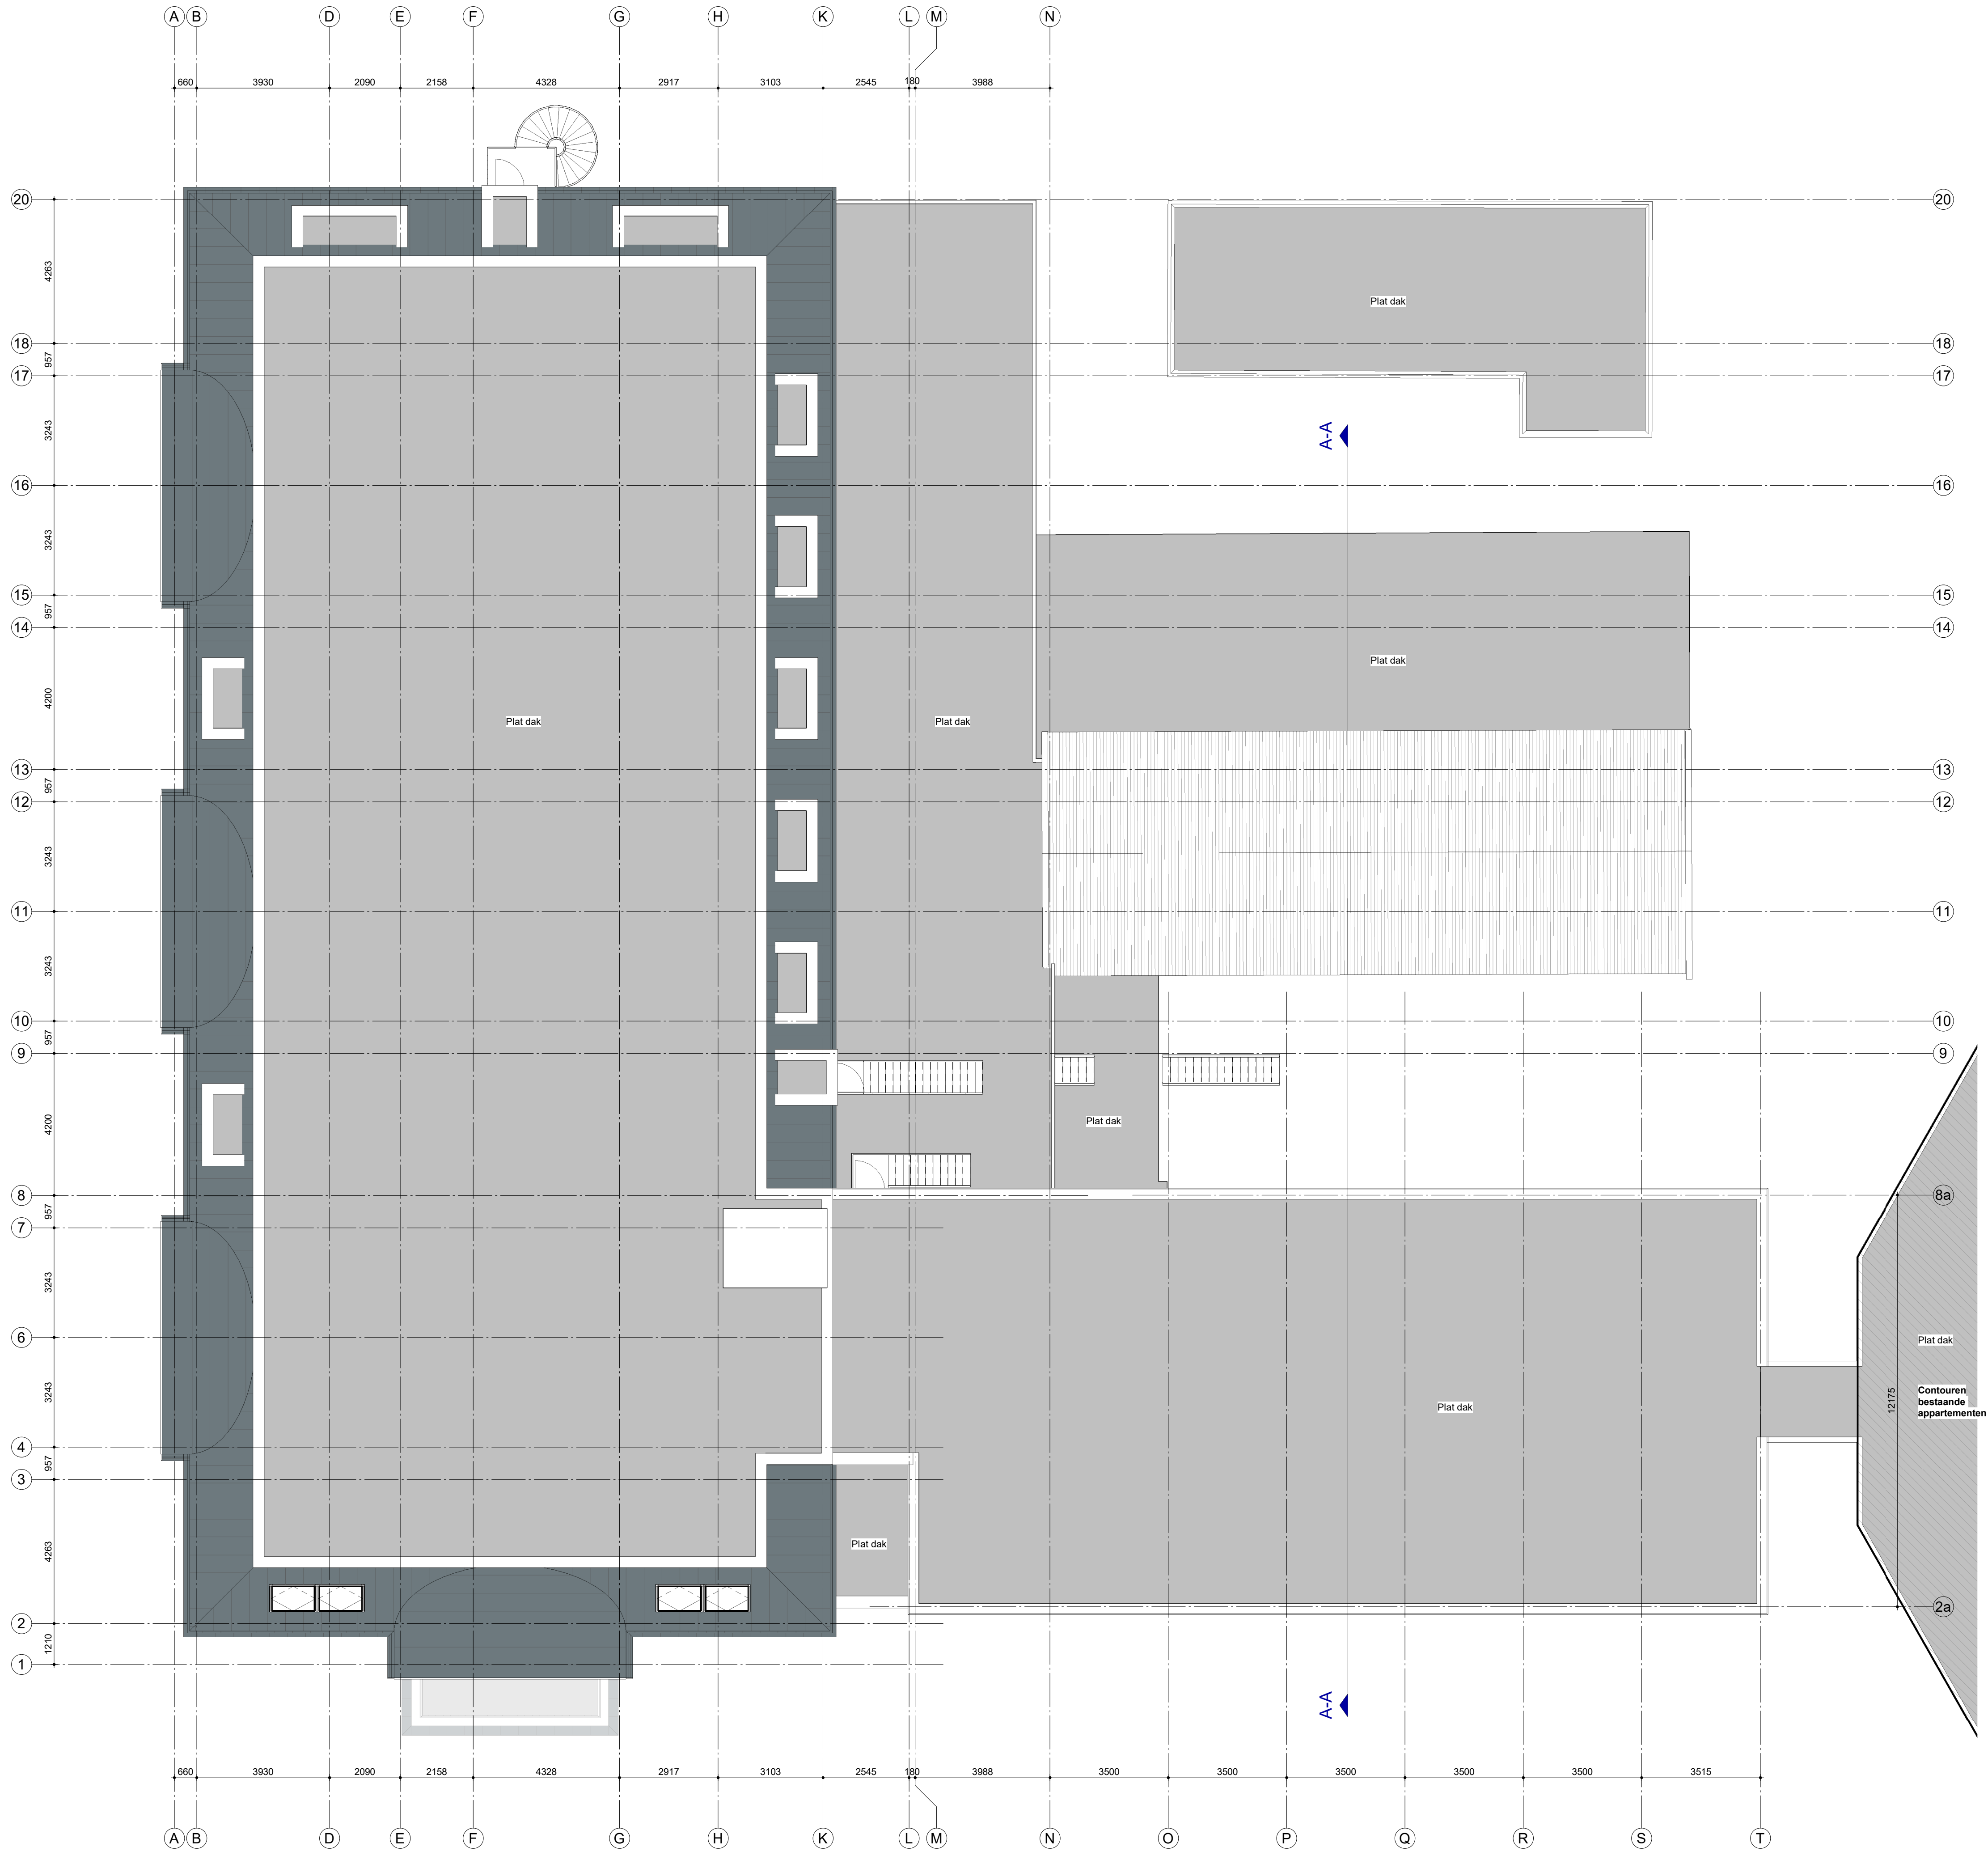

Dakoverzicht

Wandopbouw	
	Spouwmuur totale dikte 270 mm
	Spouwmuur (binnenspouwblad HSB) totale dikte 370 mm
	Samengestelde HSB buitenwand
	Woningscheidende binnenwand totale dikte 240 mm (100-40-100mm KZS)
	Binnenwand 120 mm

Legenda voorzieningen brandveiligheid	
	Scheidingsconstructie met een brandwerendheid m.b.t. de scheidende functie van ten minste 30 minuten
	Scheidingsconstructie met een brandwerendheid m.b.t. de scheidende functie van ten minste 60 minuten
	Deur, die zelfsluitend is uitgevoerd en in combinatie met het kozijn een WBDBO bezit van ten minste 30 minuten
	Deur, die zelfsluitend is uitgevoerd en in combinatie met het kozijn een WBDBO bezit van ten minste 60 minuten
	Schuim handbrandblusser, minimale inhoud 6 of 9 Ltr.
	Brandslanghaspel

Opdrachtgever	Schied
Van der Valk Hotel Texel-De Koog	1:100
Project	Formaat
6002	A1
Uitbreiding "Van der Valk Hotel"	Architect
Pelikaanweg 18 te De Koog (Texel)	Grotekst
1796 NR	JPF
Datum	
18-03-2022	
Onderdeel	Gewijzigd
Dakoverzicht	
Fase	Bladnummer
	Werknummer

BESTAANDE TOESTAND BT-104 6002



Allynia Architecten Haringen BV
Zuidhaven 73
Postbus 107
8960 AD
Haringen

T 05171 413333
E info@alynia-architecten.nl
I www.alynia-architecten.nl

DEZE TEKENING BLIJFT EIGENDOM VAN ALYNIA-ARCHITECTEN EN MAG ZONDER ONZE SCHRIFTELIJKE TOESTEMMING NIET WORDEN GEFOTOCOPIERD, NOCH VAN ANDEREN WORDEN VERSTREKT, OF TER NIJDE WORDEN GEPLAATSD.



18-03-2022

Onderdeld _____
GEVELS _____

_____ **Fast** _____ **Blaadnummer** _____ **Werknummer** _____

BESTAANDE TOESTAND **BT-201** **6002**

Alyna Architecten Haringen
 Zusterhaven
 Postbus 1
 8860 A
 Haringen

T 05171 4135
 E info@alyna-architecten.nl