



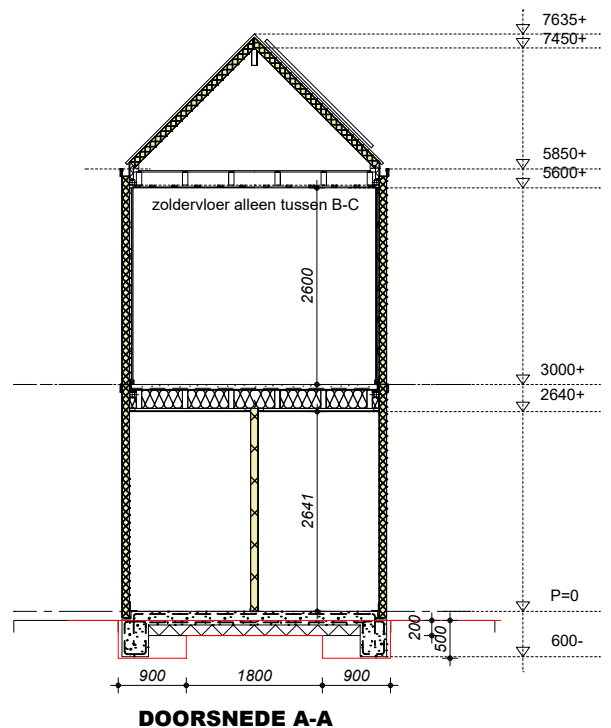

ontgraving 43,8 m² x 0,50 m' diep = 24 m³

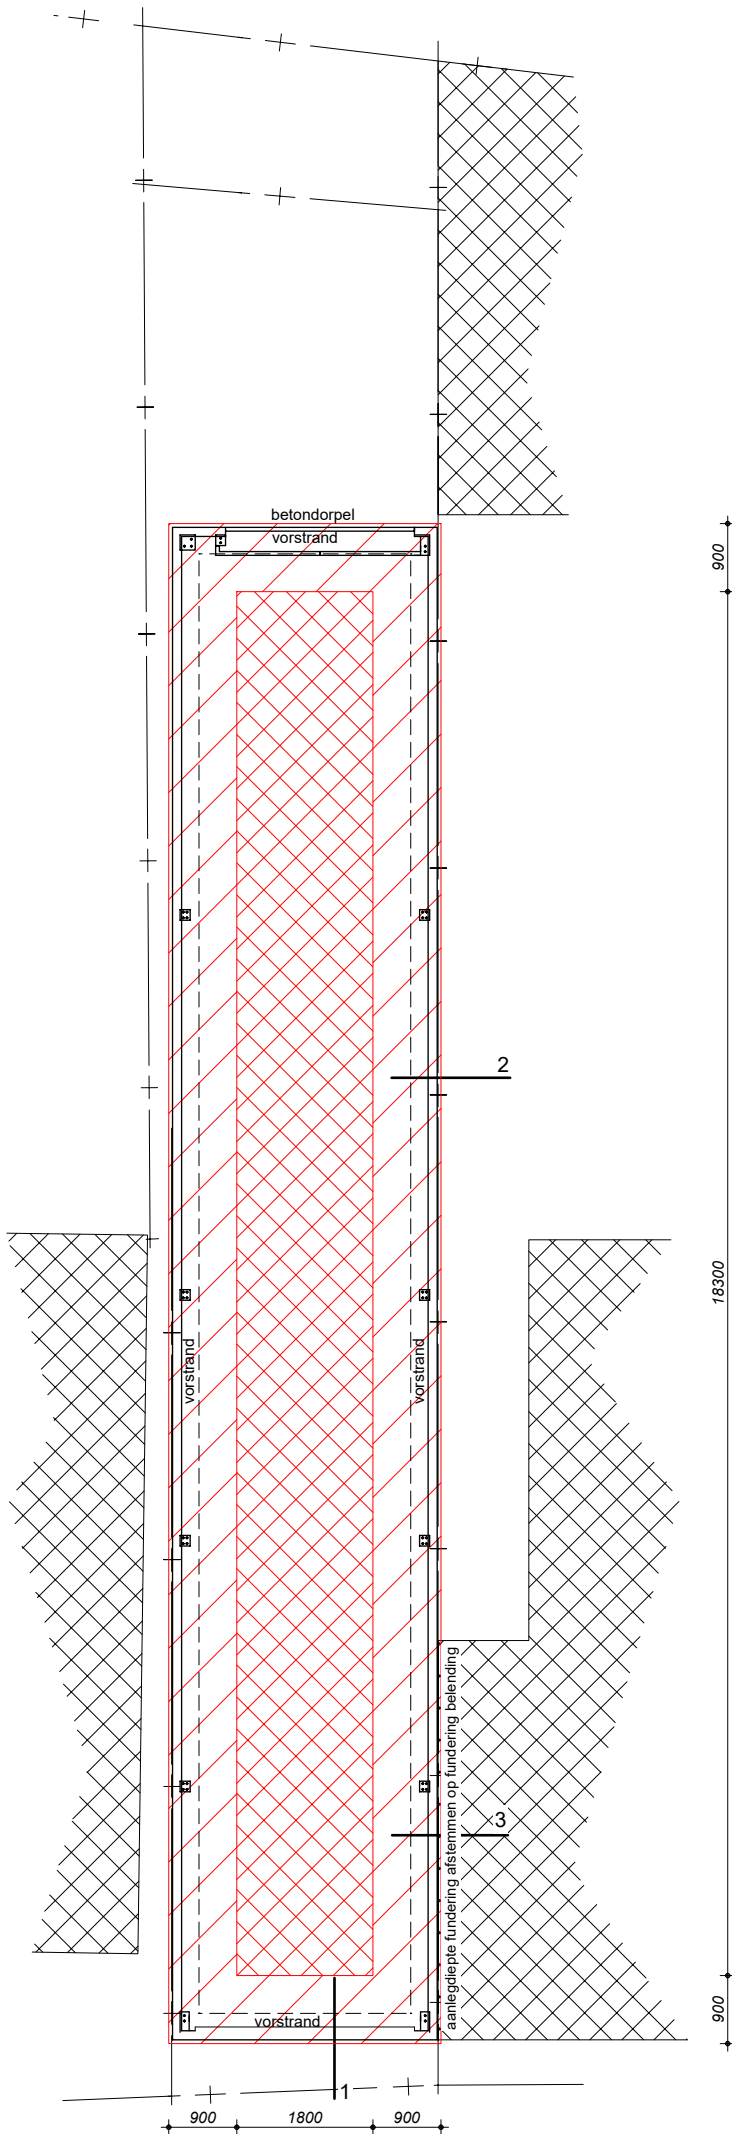

ontgraving 33,0 m² x 0,20 m' diep = 8,25 m³

totaal 77 m² ontgraving, niet dieper dan 500 mm