

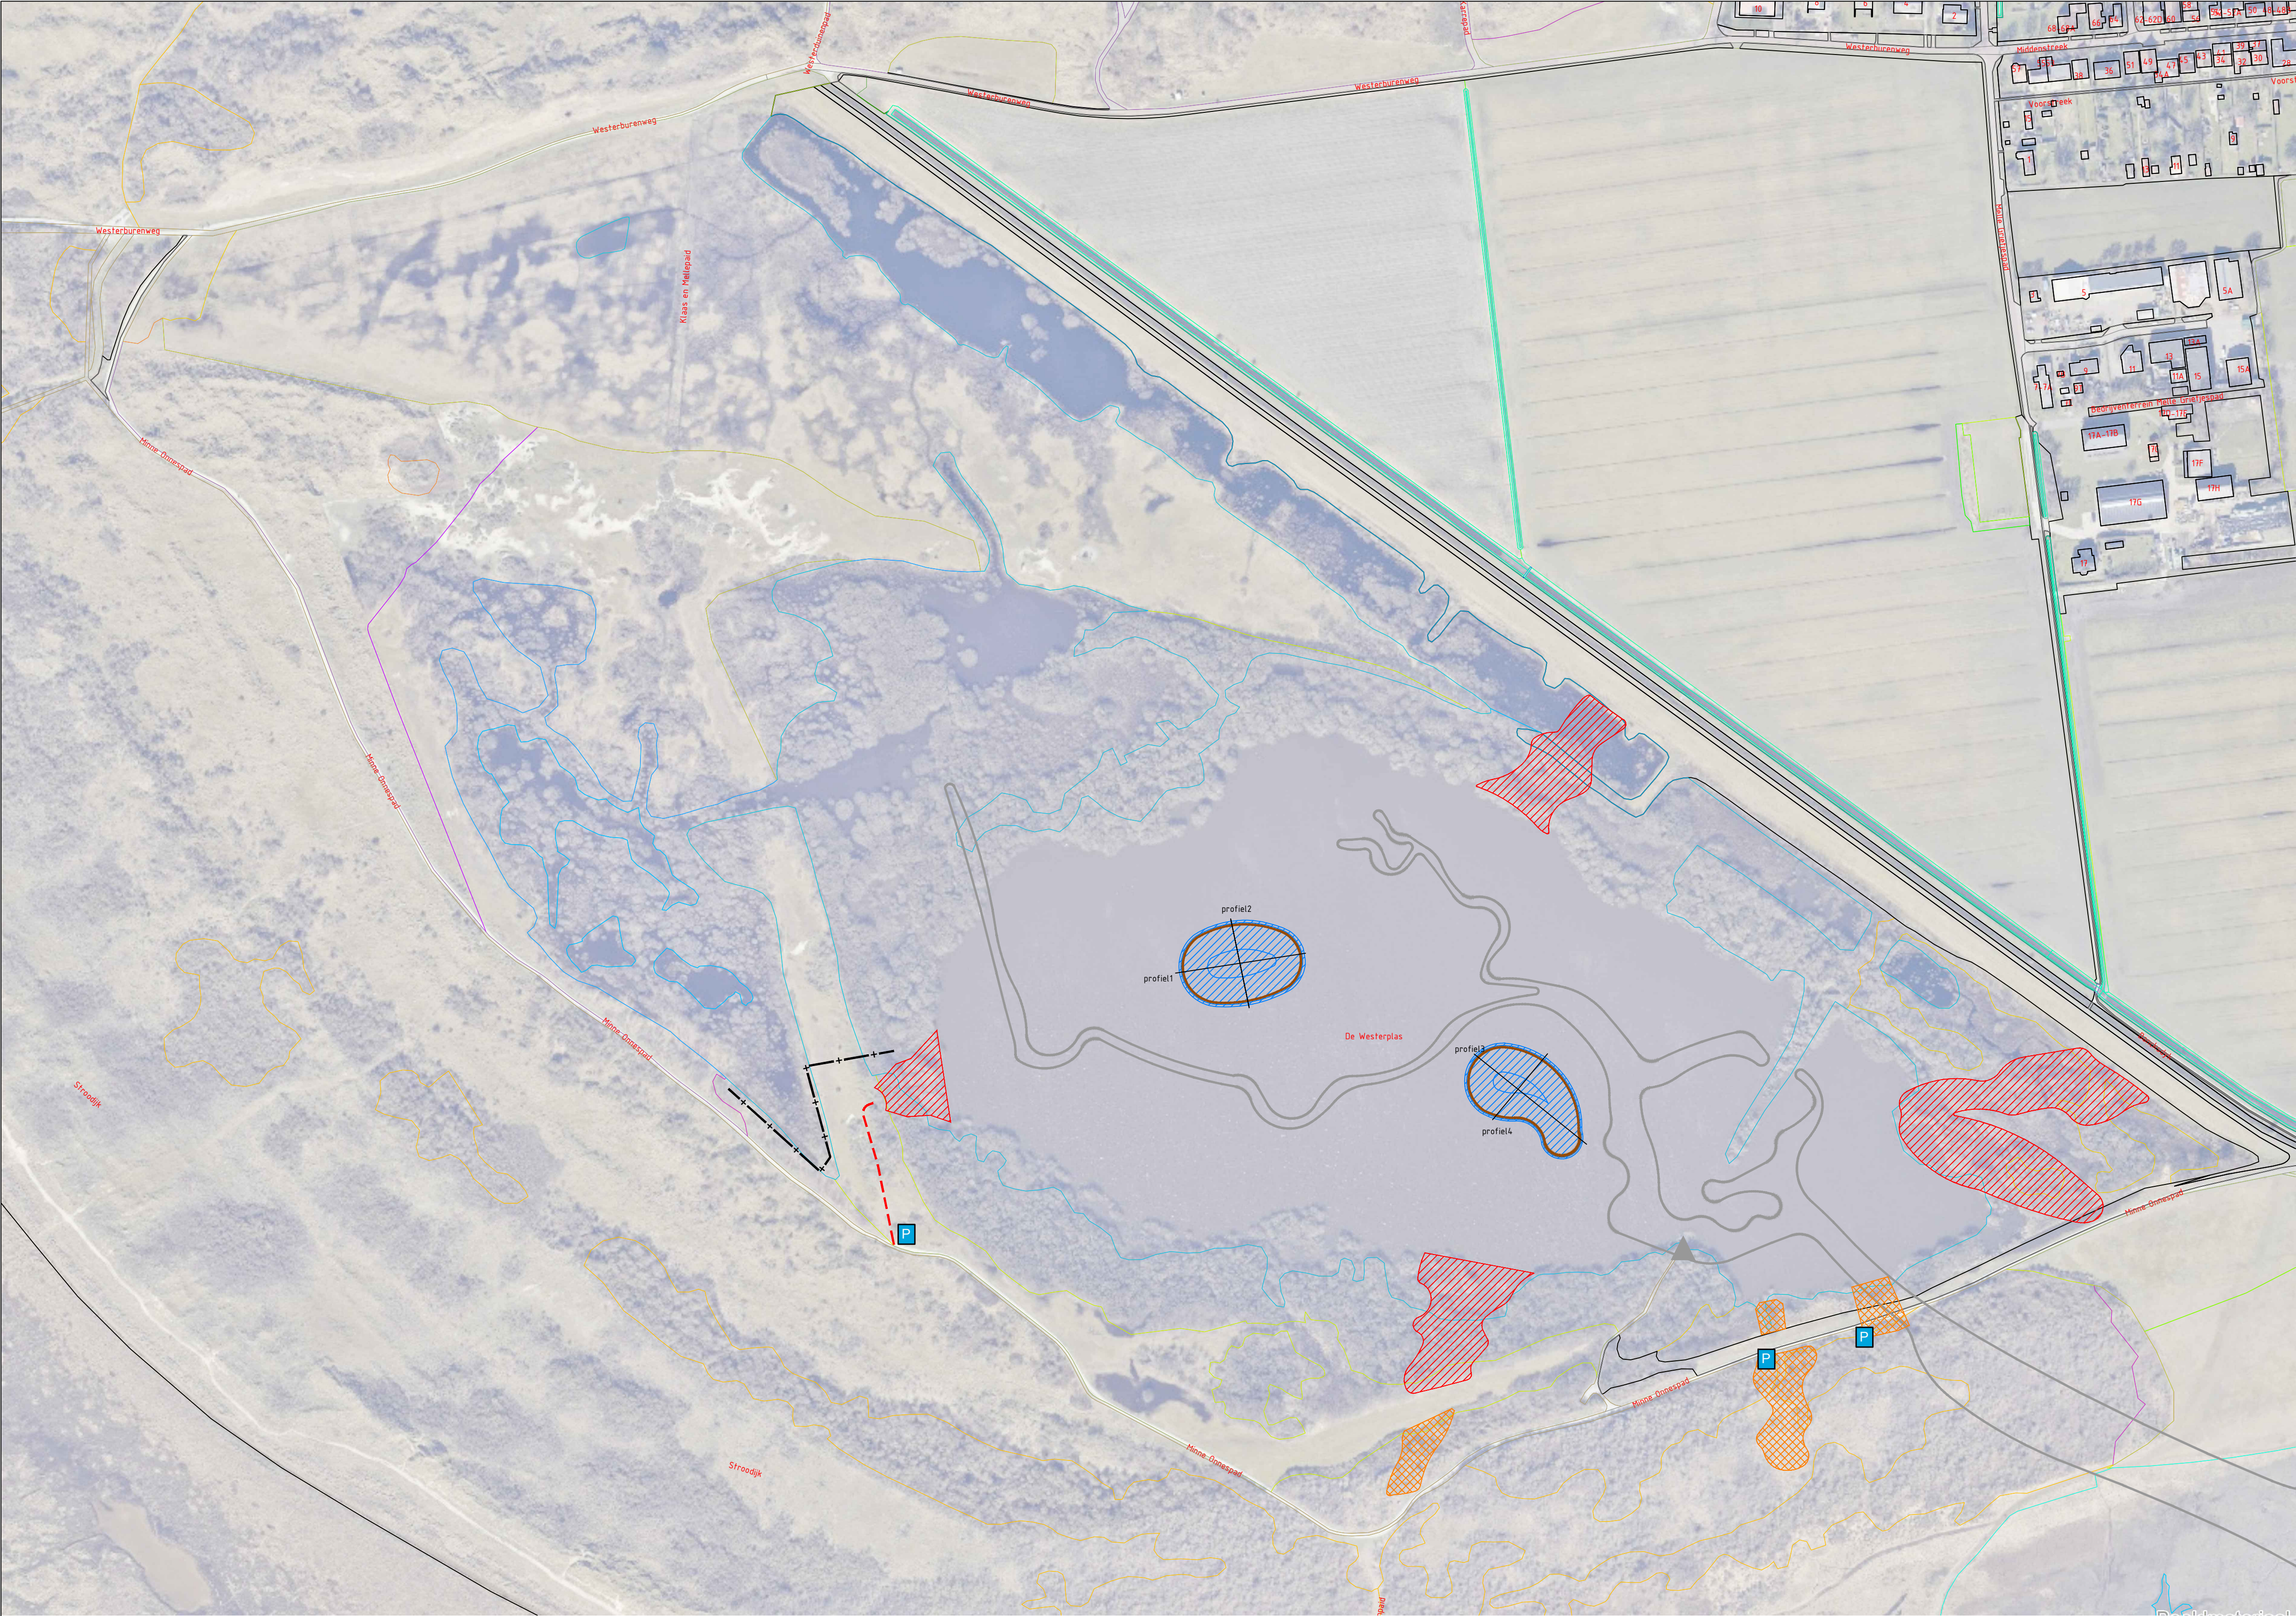
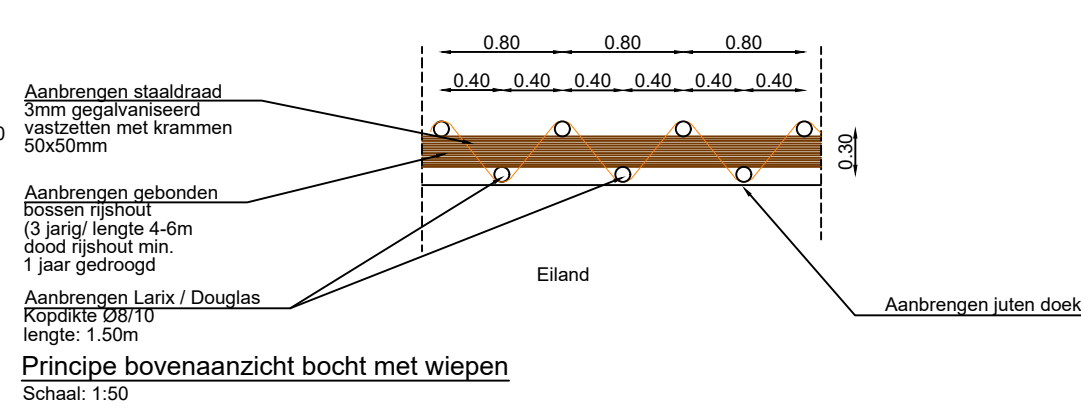
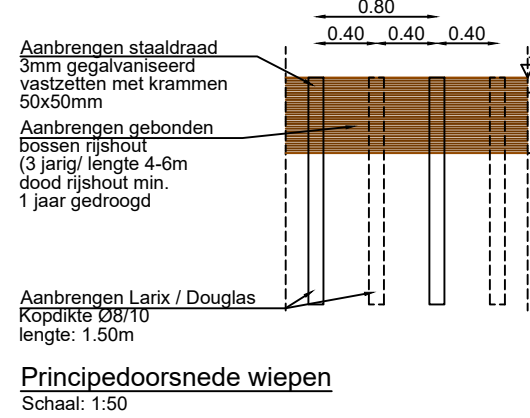


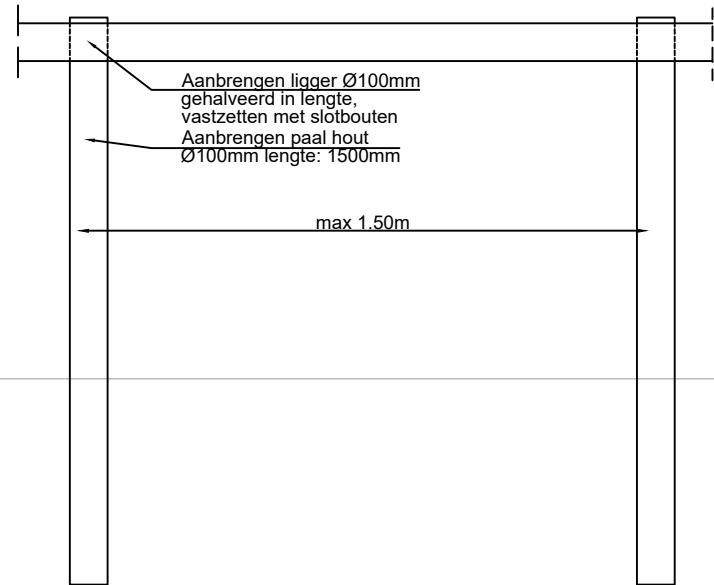


Situatie
Schaal: 1:2000

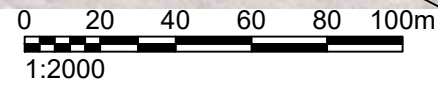

Verklaring

- Aanpassen raster
- Aanleggen wandelpad
- Rocien beplanting
- Bovengronds verwijderen beplanting
- Plaatsen fietsleunhekk
- Sienk
- Aanbrengen dubbele palenrij met wiepen en jute
- Aanbrengen eiland
- Bestaande vogelkijkt
- Profiellocatie

Maten in meters
Materiaalmaten in millimeters
Hoogtematen t.o.v. N.A.P.

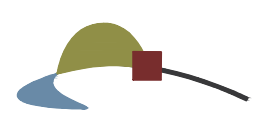Project Schiermonnikoog, Wij- en Wadvogels aanleg broedeilanden					 Eelerwoude		
Onderdeel Deelgebied Westerplas							
Opdrachtgever Natuurmonumenten							
Versie		Wijziging	Datum	Getekend	Gezien	Projectnummer	
C1		Concept	11-04-2022	RZ	AV	202296	
						Formaat	
						A1	
						Schaal	
						Divers	
						Tekeningnummer	
						01	
						Bijlagennummer	
						Getekend	
						RZ	
						Datum aanmaken	
						11-04-2022	
						Concept	