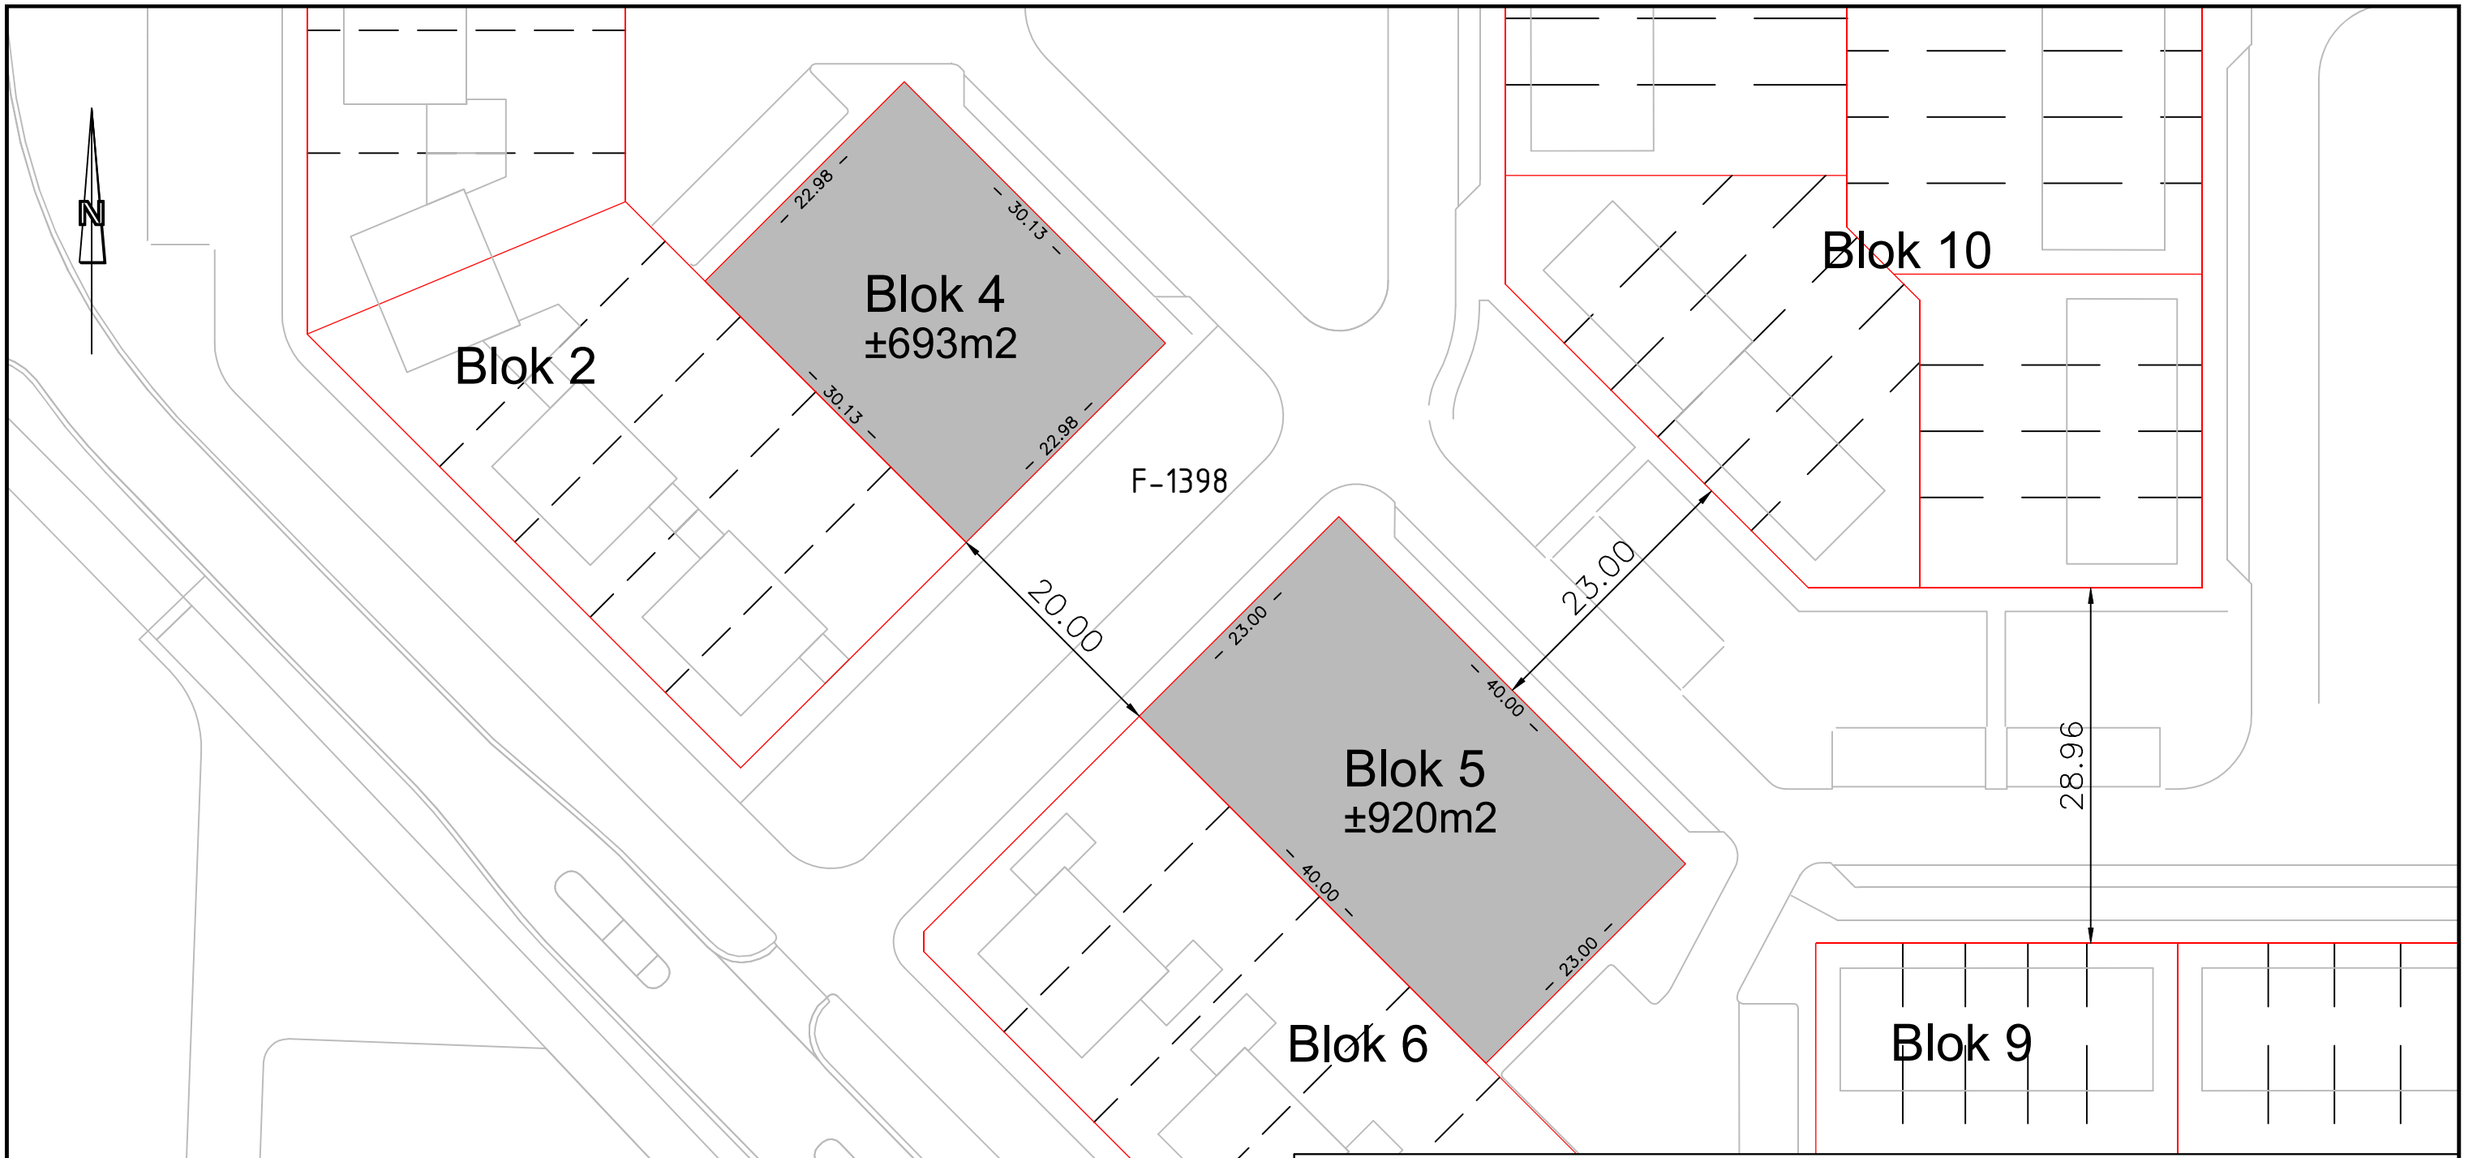

GEMEENTE : Bernheze
Lokale aanduiding : 'De Erven' fase 3+4 te Heesch
Blok 4 en 5
Over te dragen aan : ....

Schadewijk Landmeten
Loopkantstraat 25
5405 AC Uden
06 53727179
info@schadewijklandmeten.nl
www.schadewijklandmeten.nl

te verkopen grond

kad. gem. Heesch sectie F no. 1398 (ged.)

oppervlakte	±	693	m^2
	±	920	m^2
	±		m^2
totaal	±	1613	m^2

DATUM	GET.	SCHAAL	PROJECTNR.
27-05-2022	thvs	1:500	SL2107500
GEW.	GEZ.	VERSIE	STATUS
		A	.....

Bron gegevens Gemeente Bernheze

Auteursrechten voorbehouden