
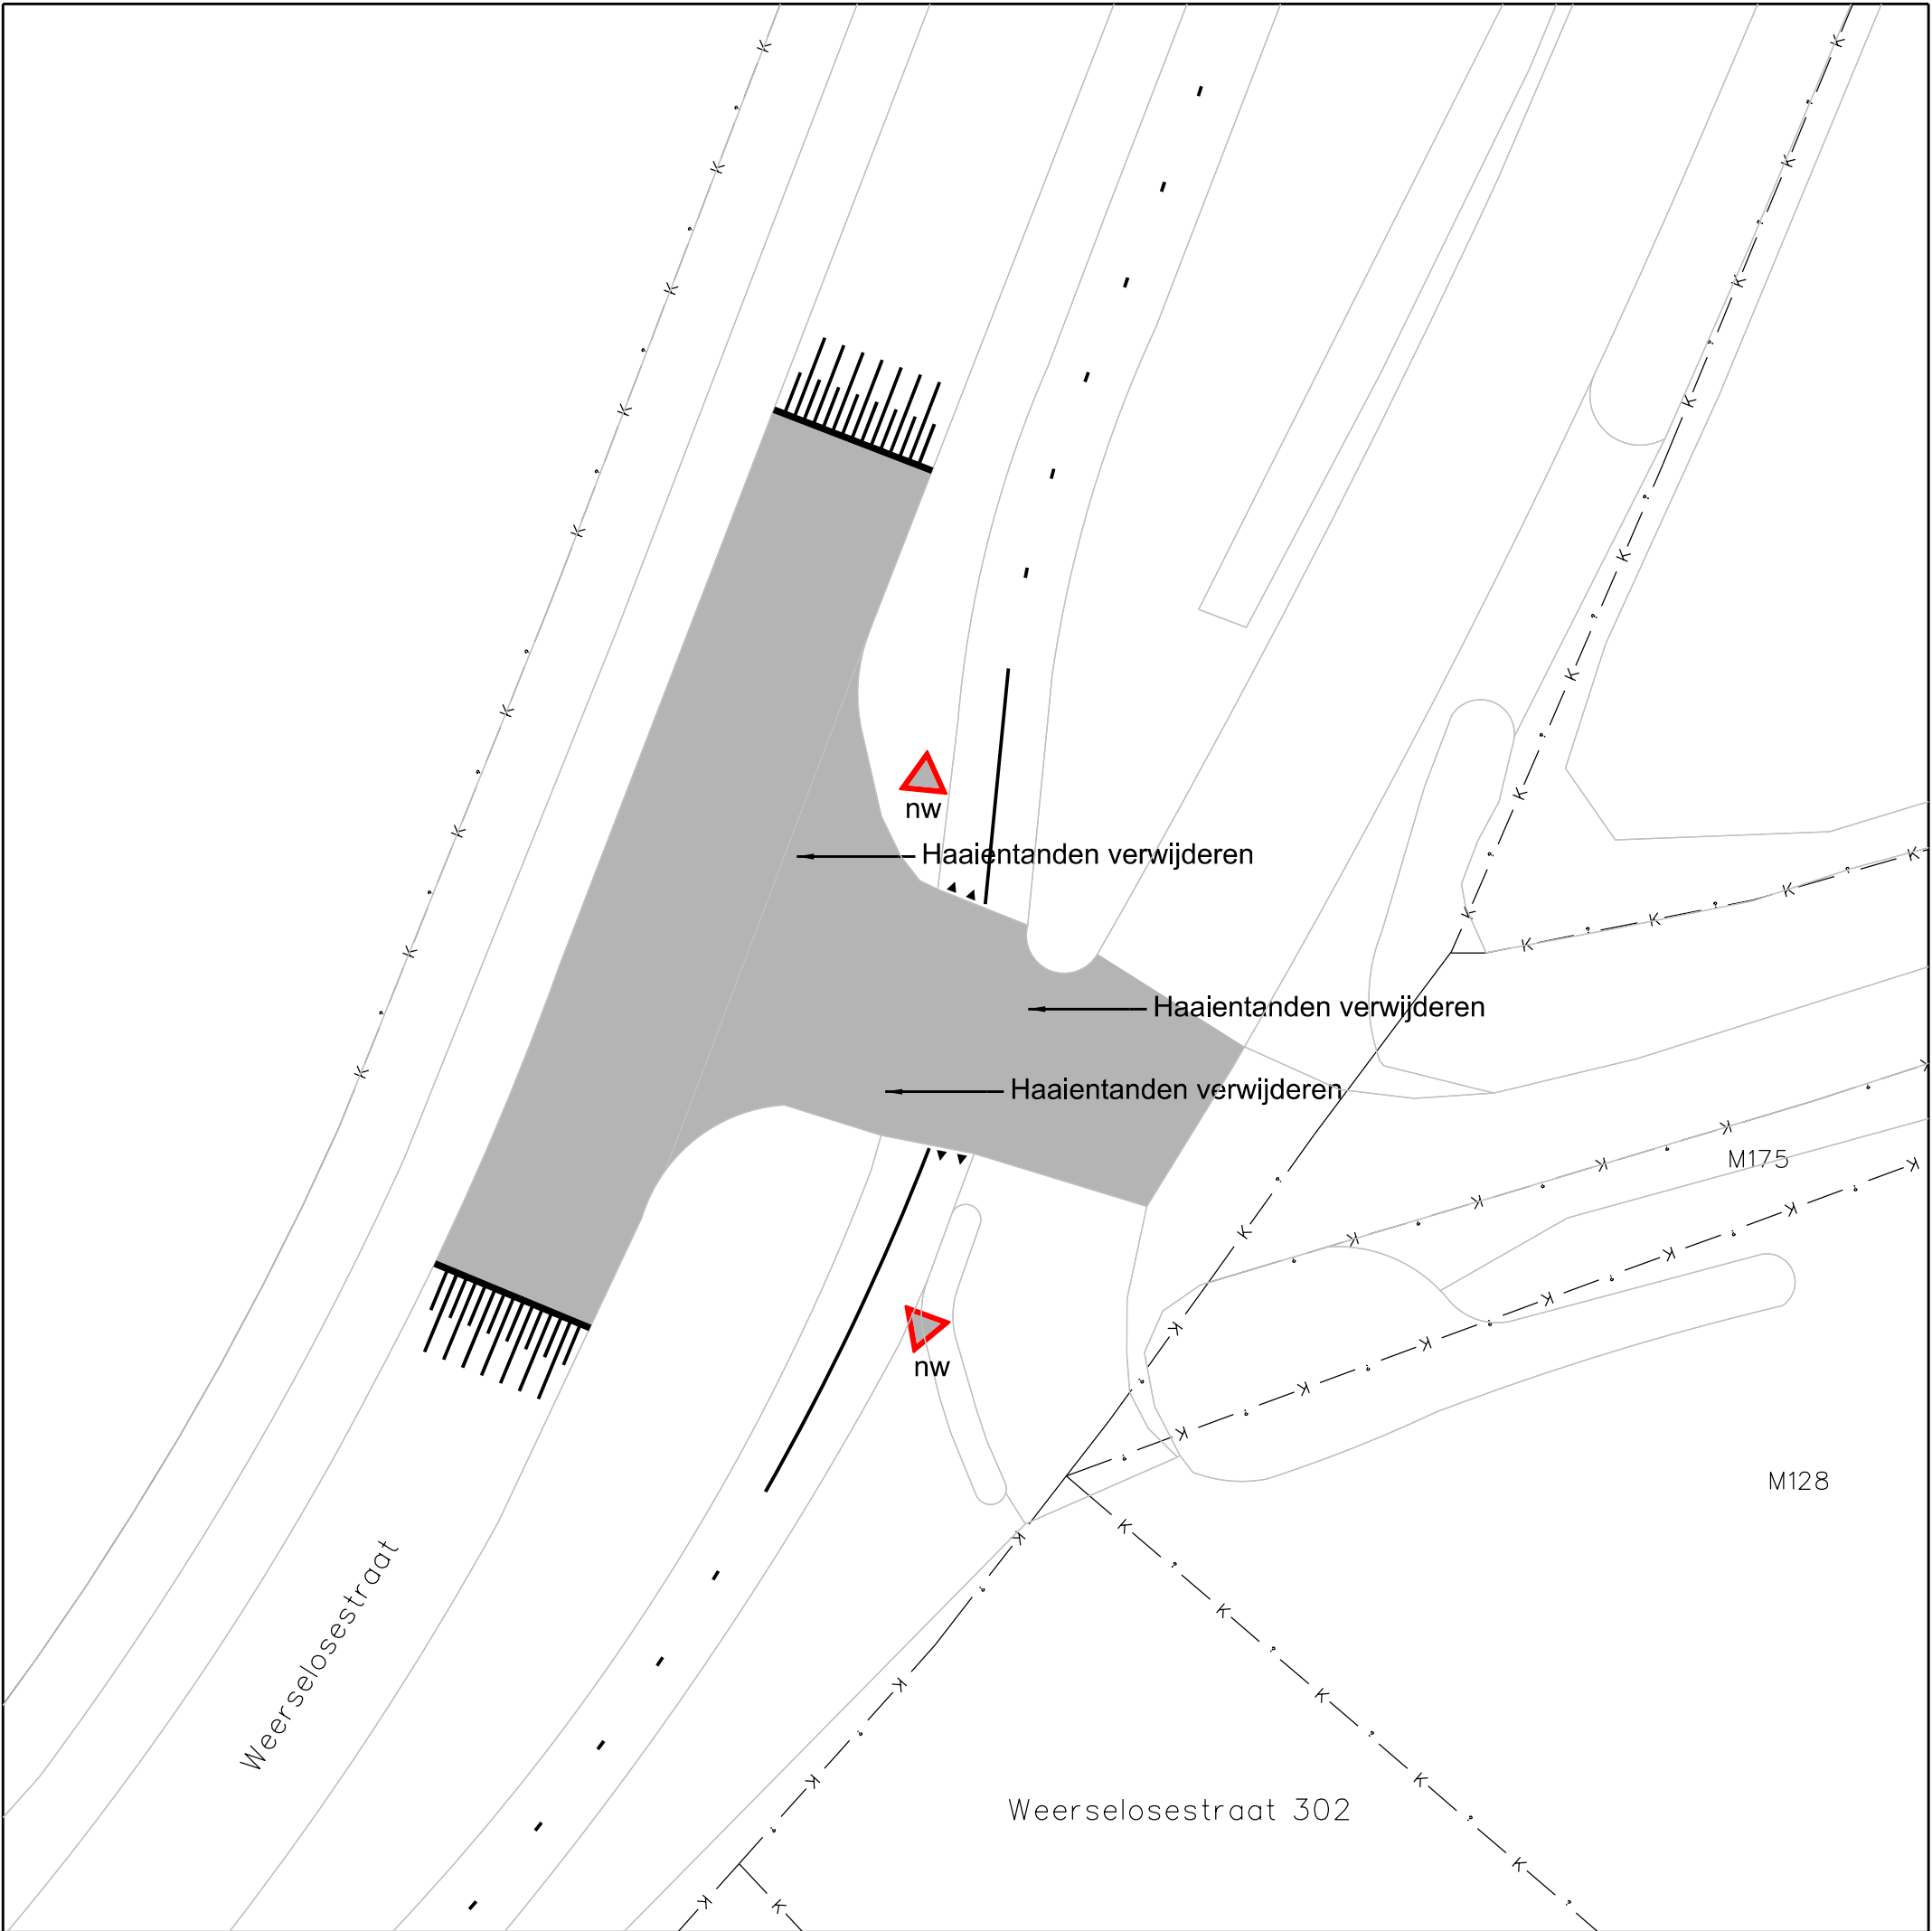
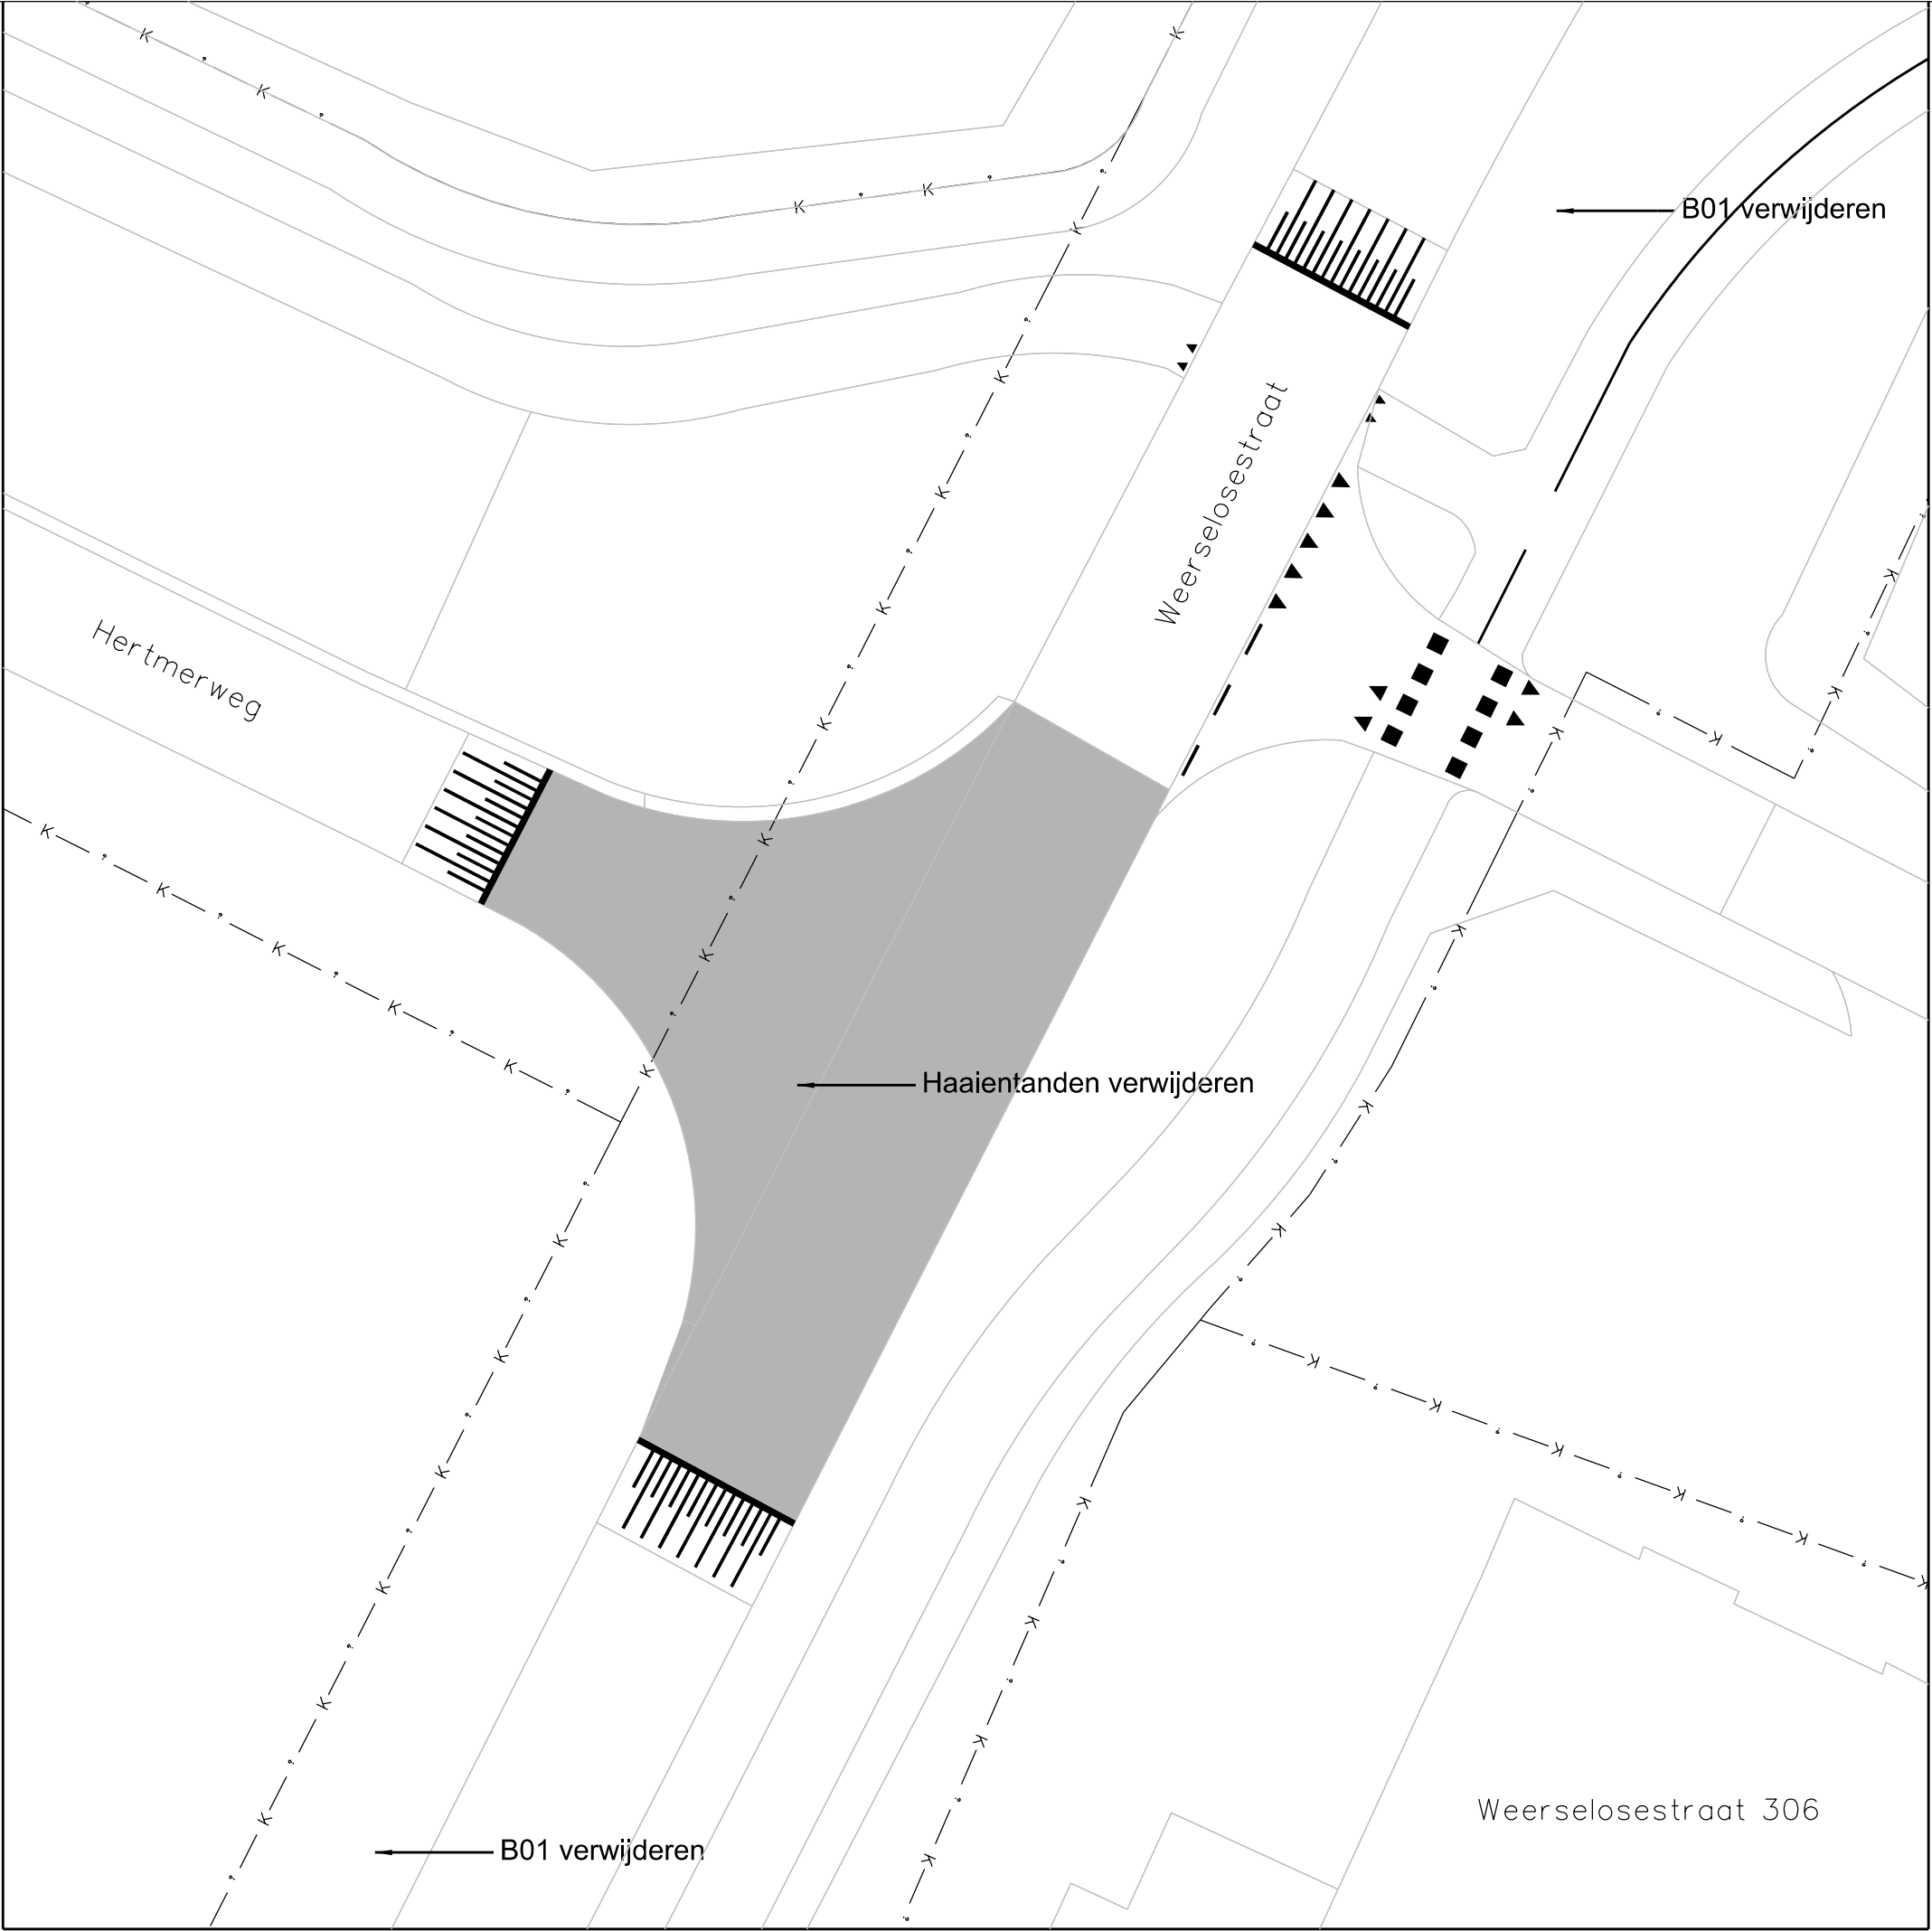


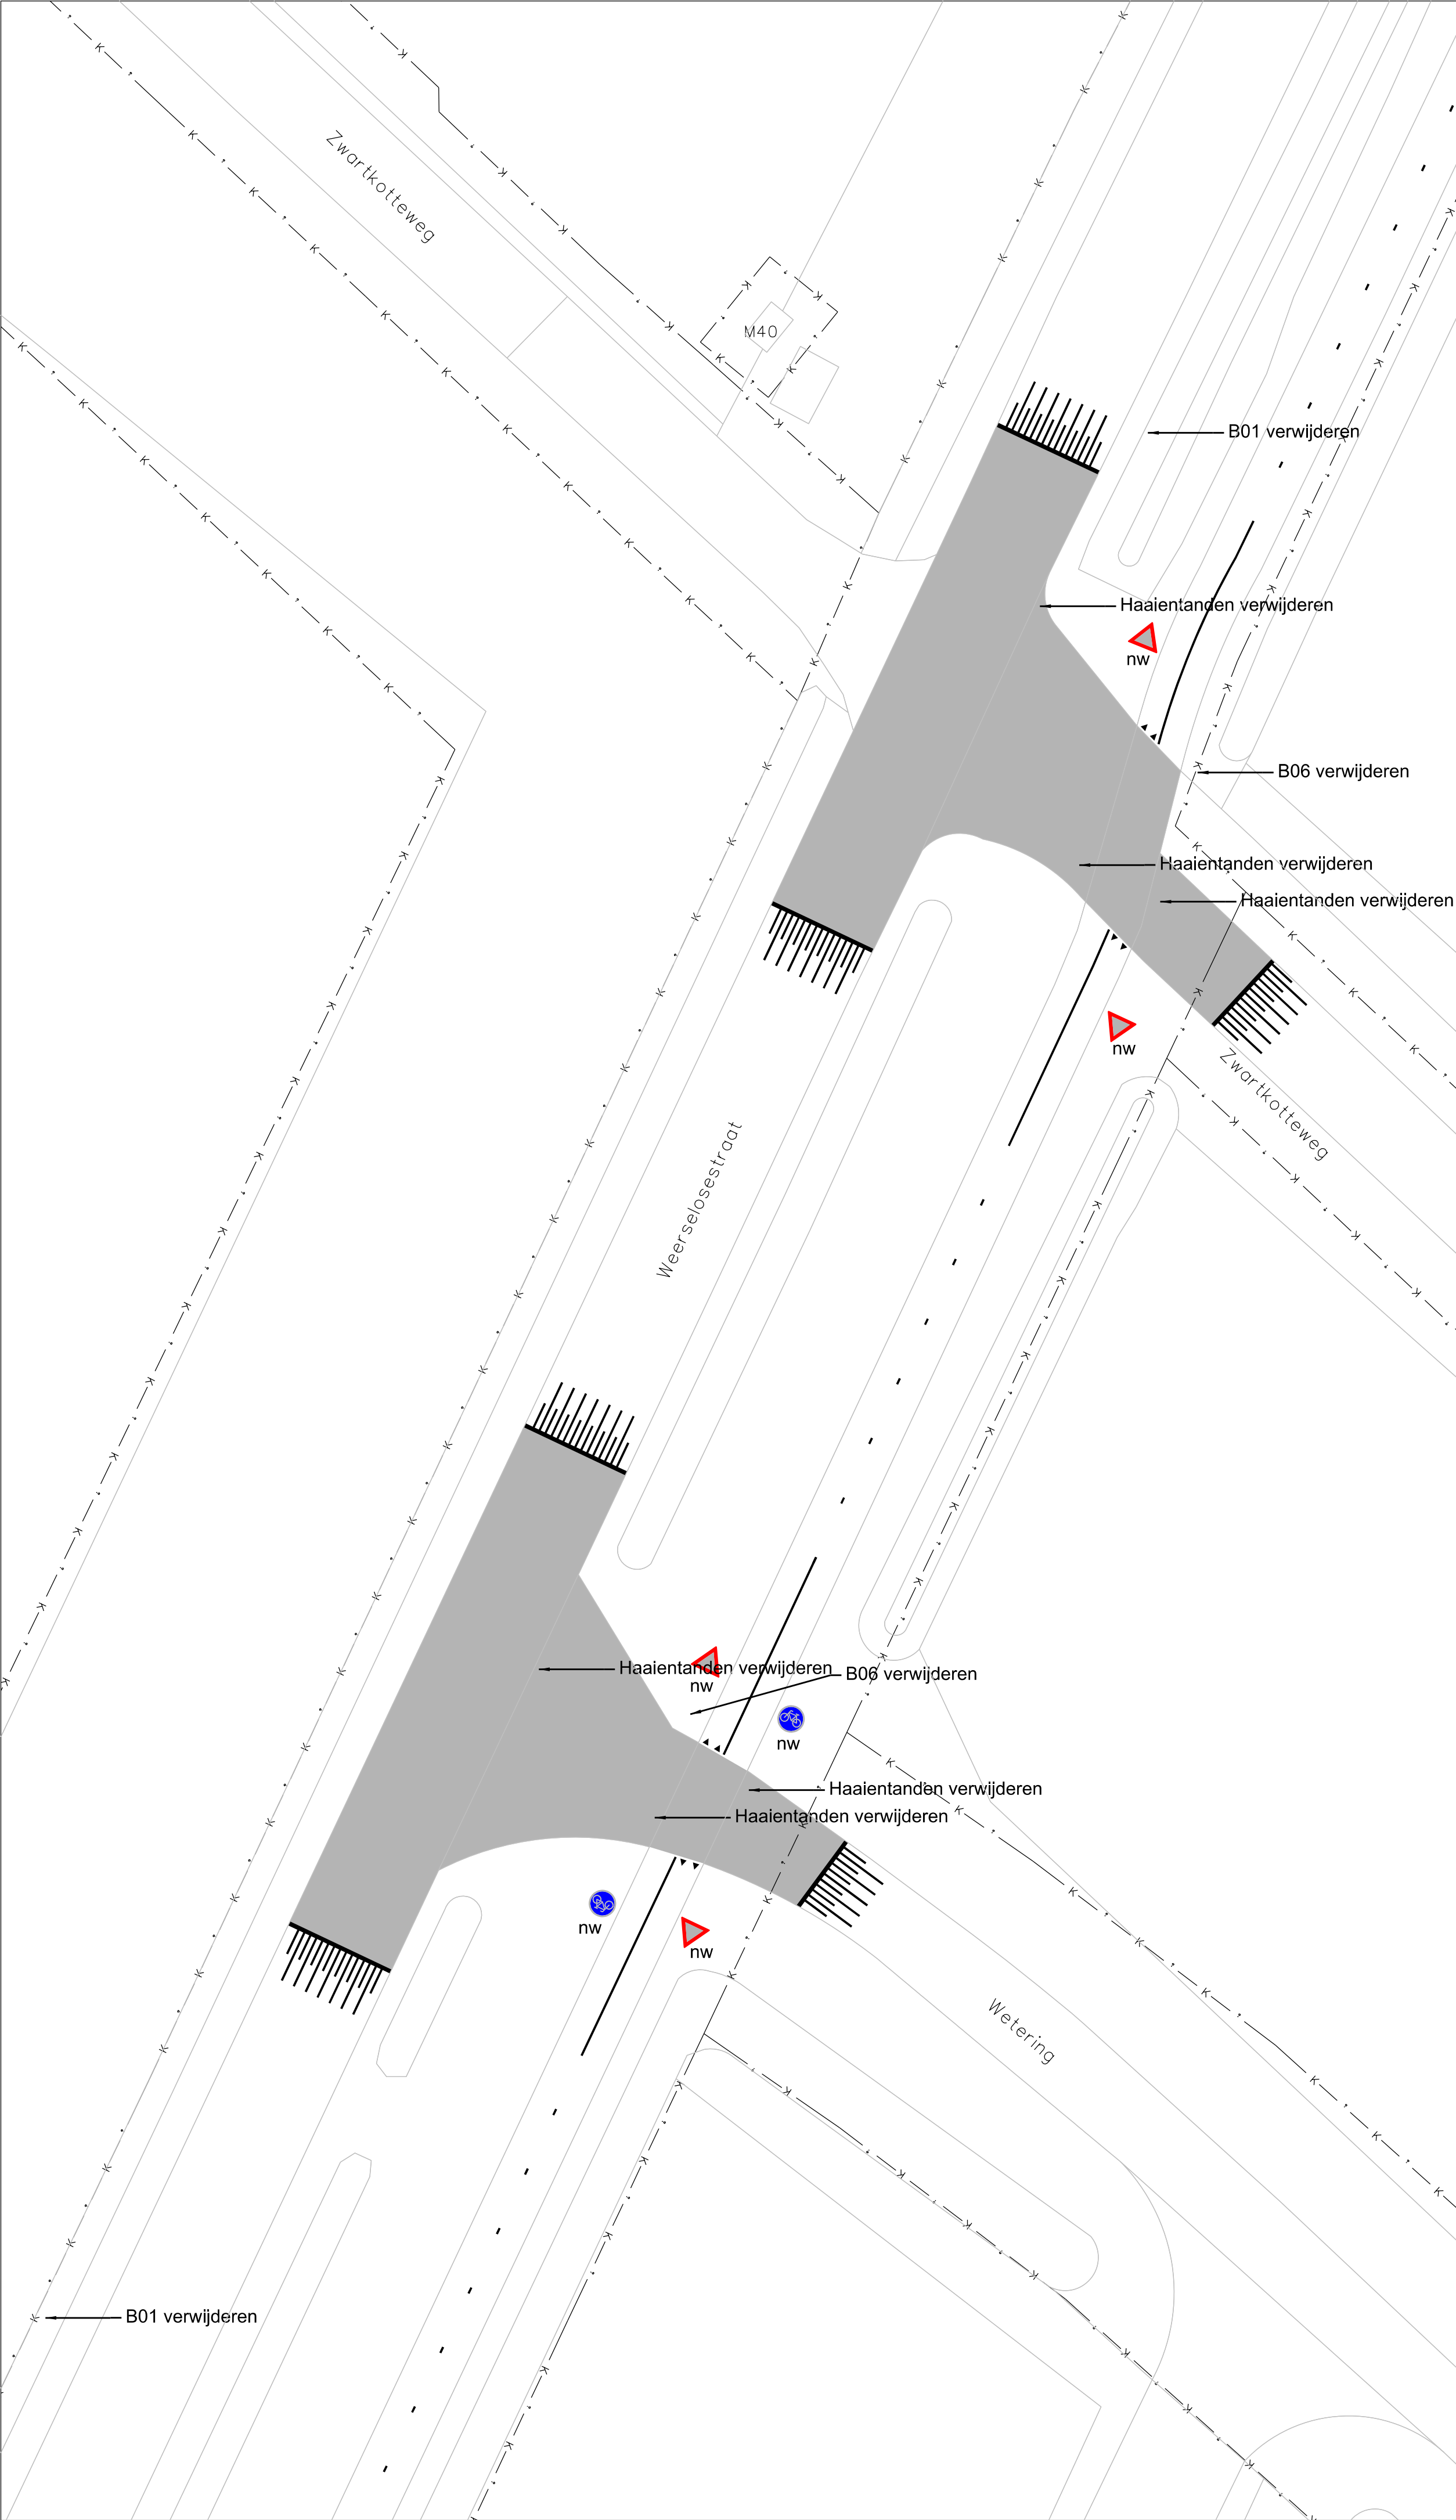

- Verklaring
- Verharding
- Markering
- Bebording
- Slijtlaag op gelijkwaardige kruising aanbrengen
- Drempelmarkering
- Haaientanden (fietspad 0.30m, rijbaan 0.50m)
- Lijnmarkering
- Bord B06
- Bord G11
- nw Nieuw te plaatsen

Project			
Weerselosestraat			
Onderdeel			
Aanpassing naar gelijkwaardige kruisingen			
Formaat	Tekenaar	Datum	Documenttype
A1	JG	24-06-2022	Tekening
Schaal	Bestandsnaam		
1:200	Q:\Weerselosestraat - gelijkwaardige kruispunten.dgn		
Tekeningnummer		GEMEENTE BORNE  GEMEENTE BORNE	
Blad	Aantal		
1	1		
Documentstatus			
Concept			