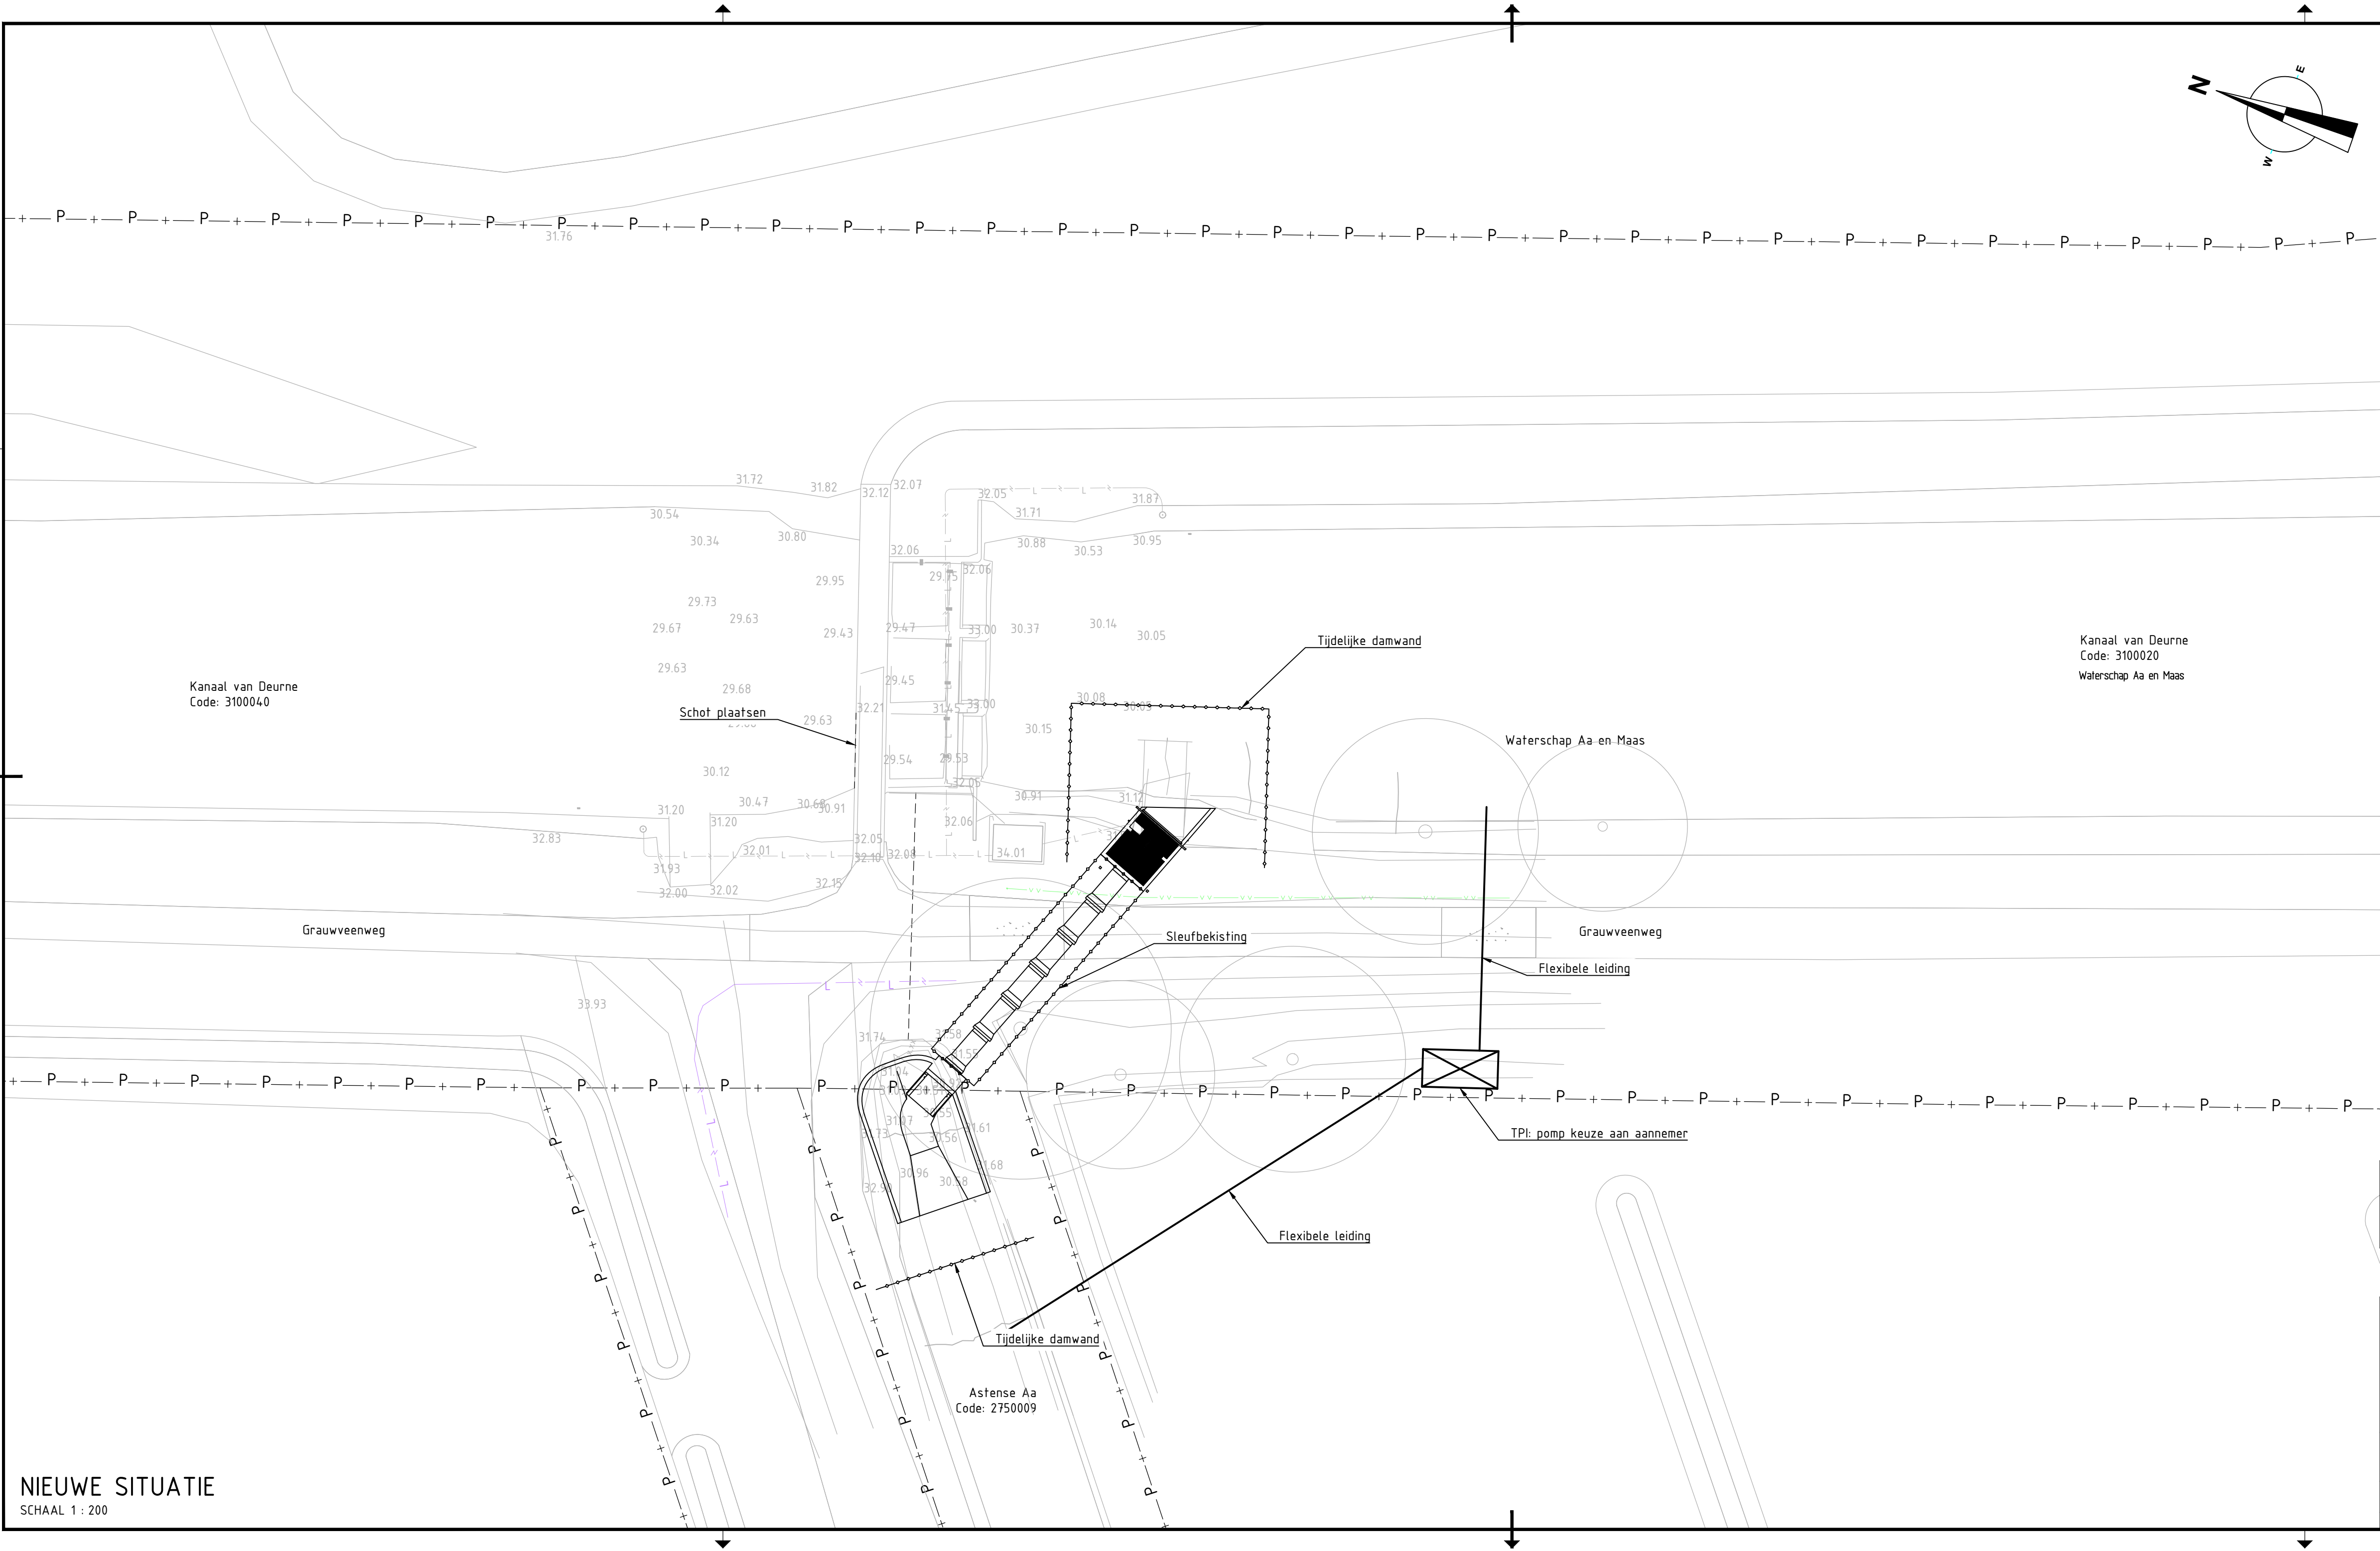


Kanaal van Deurne
Code: 3100040

Kanaal van Deurne
Code: 3100020
Waterschap Aa en Maas

Schot plaatsen

Tijdelijke damwand

Waterschap Aa en Maas

Grauwveenweg

Grauwveenweg

Sleufbekisting

Flexibele leiding

TPI: pomp keuze aan aannemer

Flexibele leiding

Tijdelijke damwand

Astense Aa
Code: 2750009

Legenda perceelsgrens
— P — + — Perceelsgrens

	Normale aanvoersituatie
Waterstand bovenstrooms (m +NAP)	NAP +31,36
Waterstand benedenstrooms (m +NAP)	NAP +31,30
Waterstand benedenstrooms Inlaat Kanaal van Deurne (m +NAP)	NAP +31,15

OPMERKINGEN

- Maatvoering in m, tenzij anders vermeld.
- Maatvoering in het werk te controleren en te verifiëren.
- Hoogtematen in m t.o.v. NAP.
- Kabels en leidingen op basis van klic, hieraan kunnen geen rechten worden ontleend.




waterschap
 limburg



Waterschap
Aa en Maas

Optimalisatie hoofdstelsel wateraanvoer Noordervaart en Peel

 	Getekend : YKI 22-02-2022	wijz. 0.1 : YKI 18-03-2022
	Controle : KME	wijz. 0.2 : YKI 30-03-2022
	Gez. PL : KME	wijz. 0.3 : YKI 18-05-2022
	Schaal : Zie tek.	wijz. 0.4 : DVH 31-05-2022
	Formaat : A2.1	wijz. :
Rapportnummer : M20207		

275PA Inlaat Astense Aa - Waterhuishouding bouwfase

Definitief ontwerp	Status : Concept	T21105.2	0.4
--------------------	------------------	----------	-----

NIEUWE SITUATIE
SCHAAL 1 : 200

Niets van deze tekening mag worden openbaar gemaakt, dan wel vervoerdigd zonder schriftelijke toestemming van de uitgever of opdrachtgever