


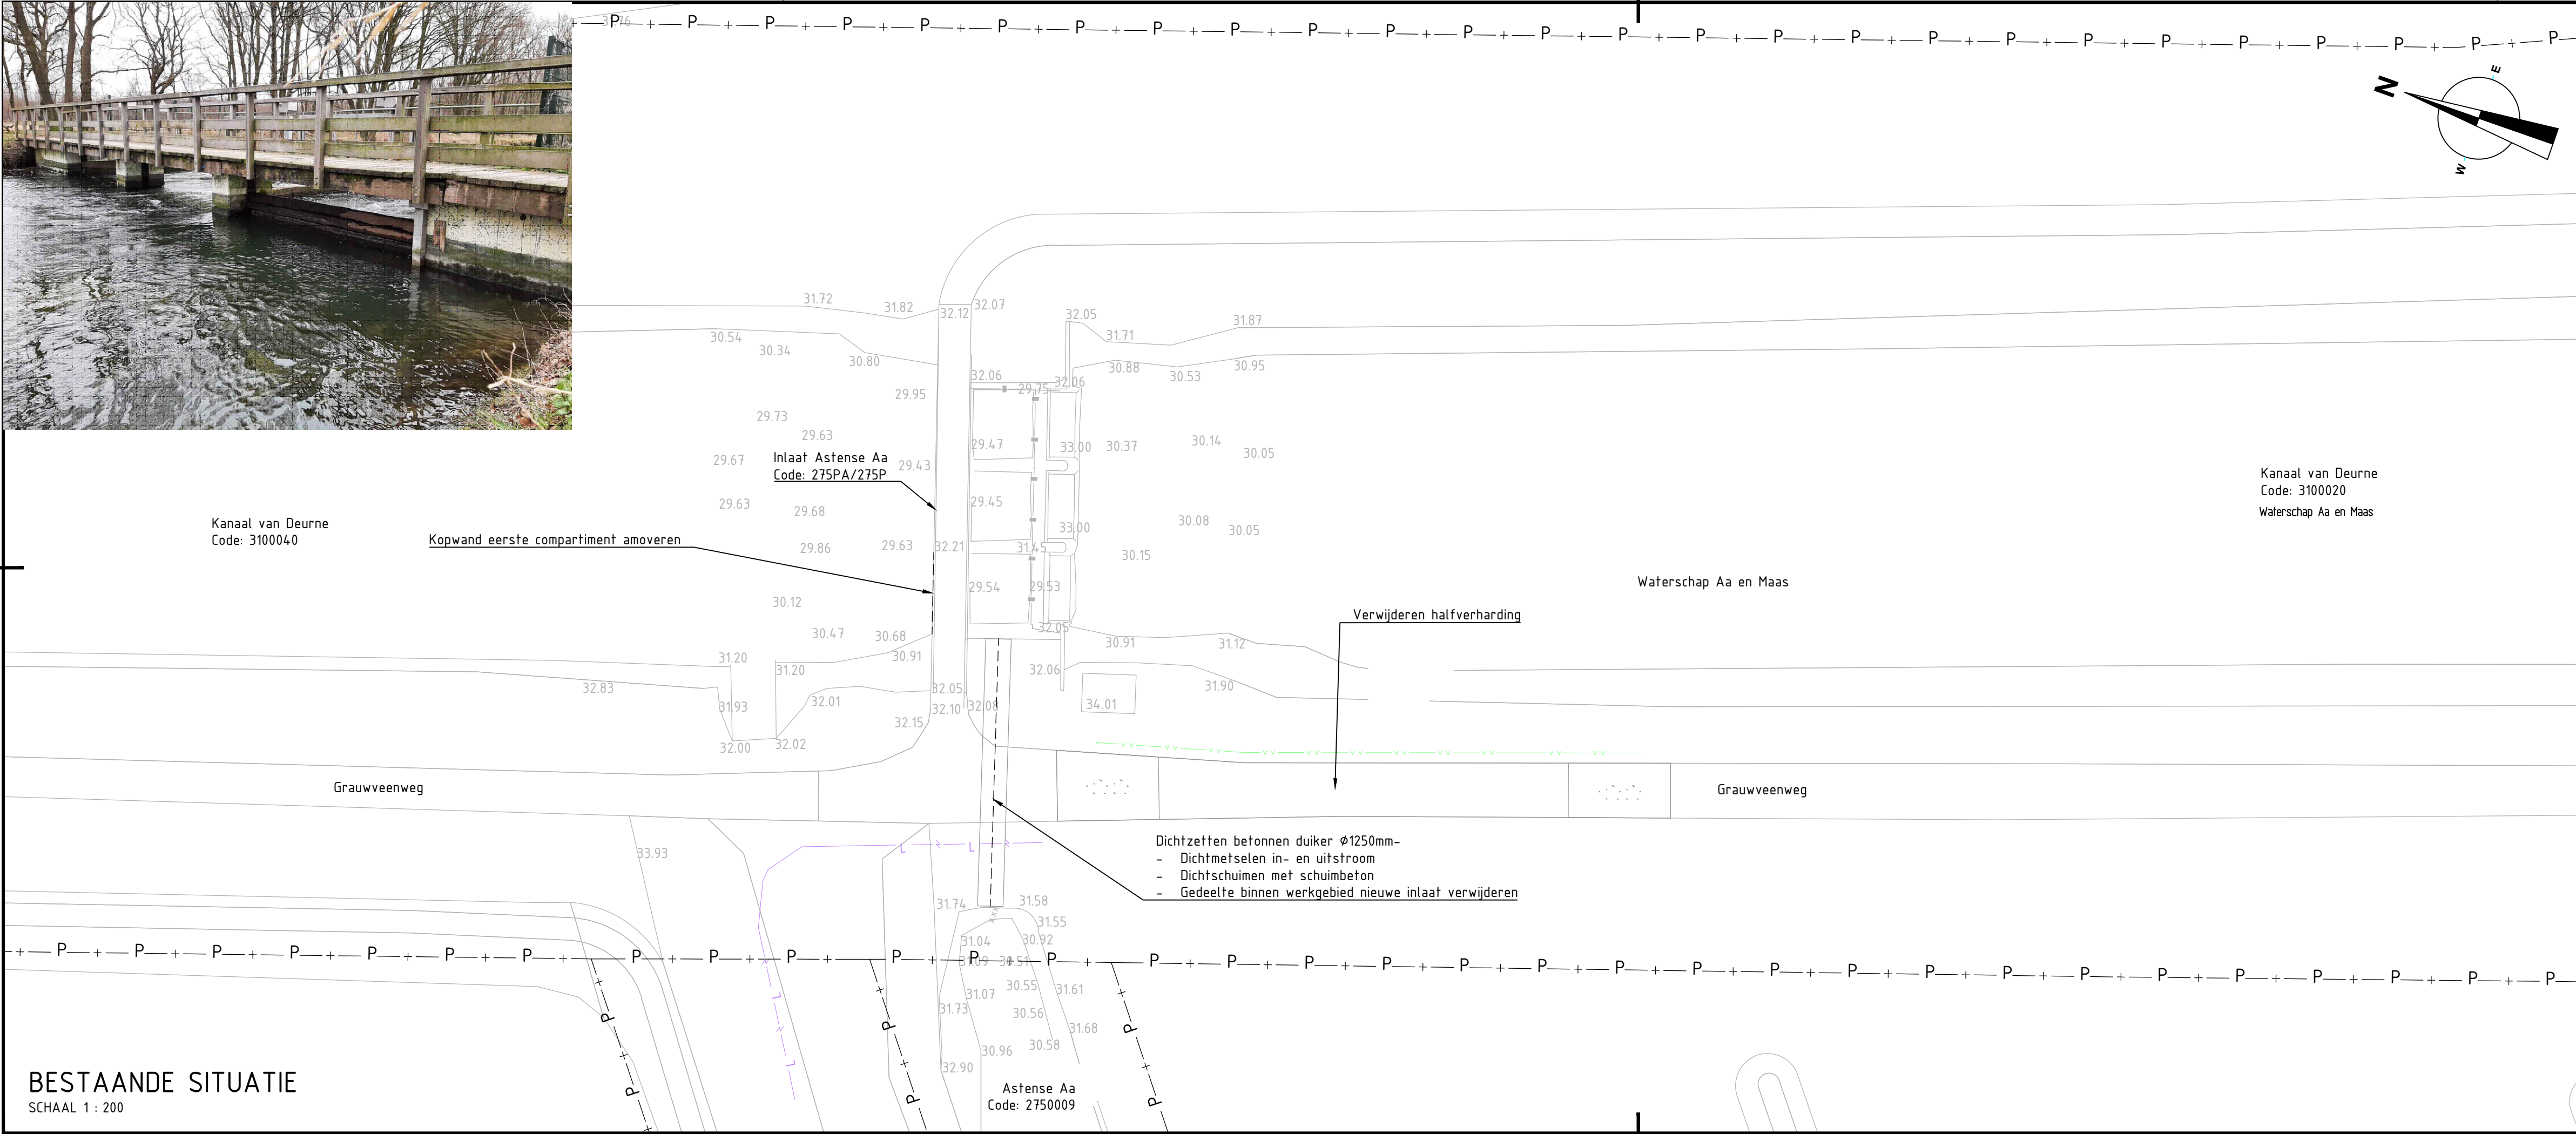

Legenda Kabels en Leidingen bestaand

- Data KPN
- Laagspanning Enexis

Legenda Verwijderen

- Verwijderen
- Damwand - hout
- Damwand - beton
- Gewapend beton
- Staalvorm - RVS
- Houtconstructie

Legenda perceelsgrens

P + Perceelsgrens

	Normale aanvoersituatie	T100 situatie
Waterstand bovenstrooms (m +NAP)	NAP +31,36	NAP +31,52
Waterstand benedenstrooms (m +NAP)	NAP +31,30	NAP +31,31
Waterstand benedenstrooms Inlaat Kanaal van Deurne (m +NAP)	NAP +31,15	NAP +31,15

OPMERKINGEN

- Maatvoering in m, tenzij anders vermeld.
- Maatvoering in het werk te controleren en te verifiëren.
- Hoogtematen in m t.o.v. NAP.
- Kabels en leidingen op basis van klik, hieraan kunnen geen rechten worden ontleend.

Optimalisatie hoofdstelsel wateraanvoer Noordervaart en Peel

	Getekend : YK 22-02-2022	wijz. :
	Controle : KME	wijz. :
	Gez. PL : KME	wijz. :
	Schaal : Zie tek.	wijz. :
	Formaat : A3.1	wijz. :
Rapportnummer : M20207		

275PA Inlaat Astense Aa - Opruimwerkzaamheden met K&L

Definitief ontwerp	Status : Concept	T21105.1	0.0
--------------------	------------------	----------	-----