


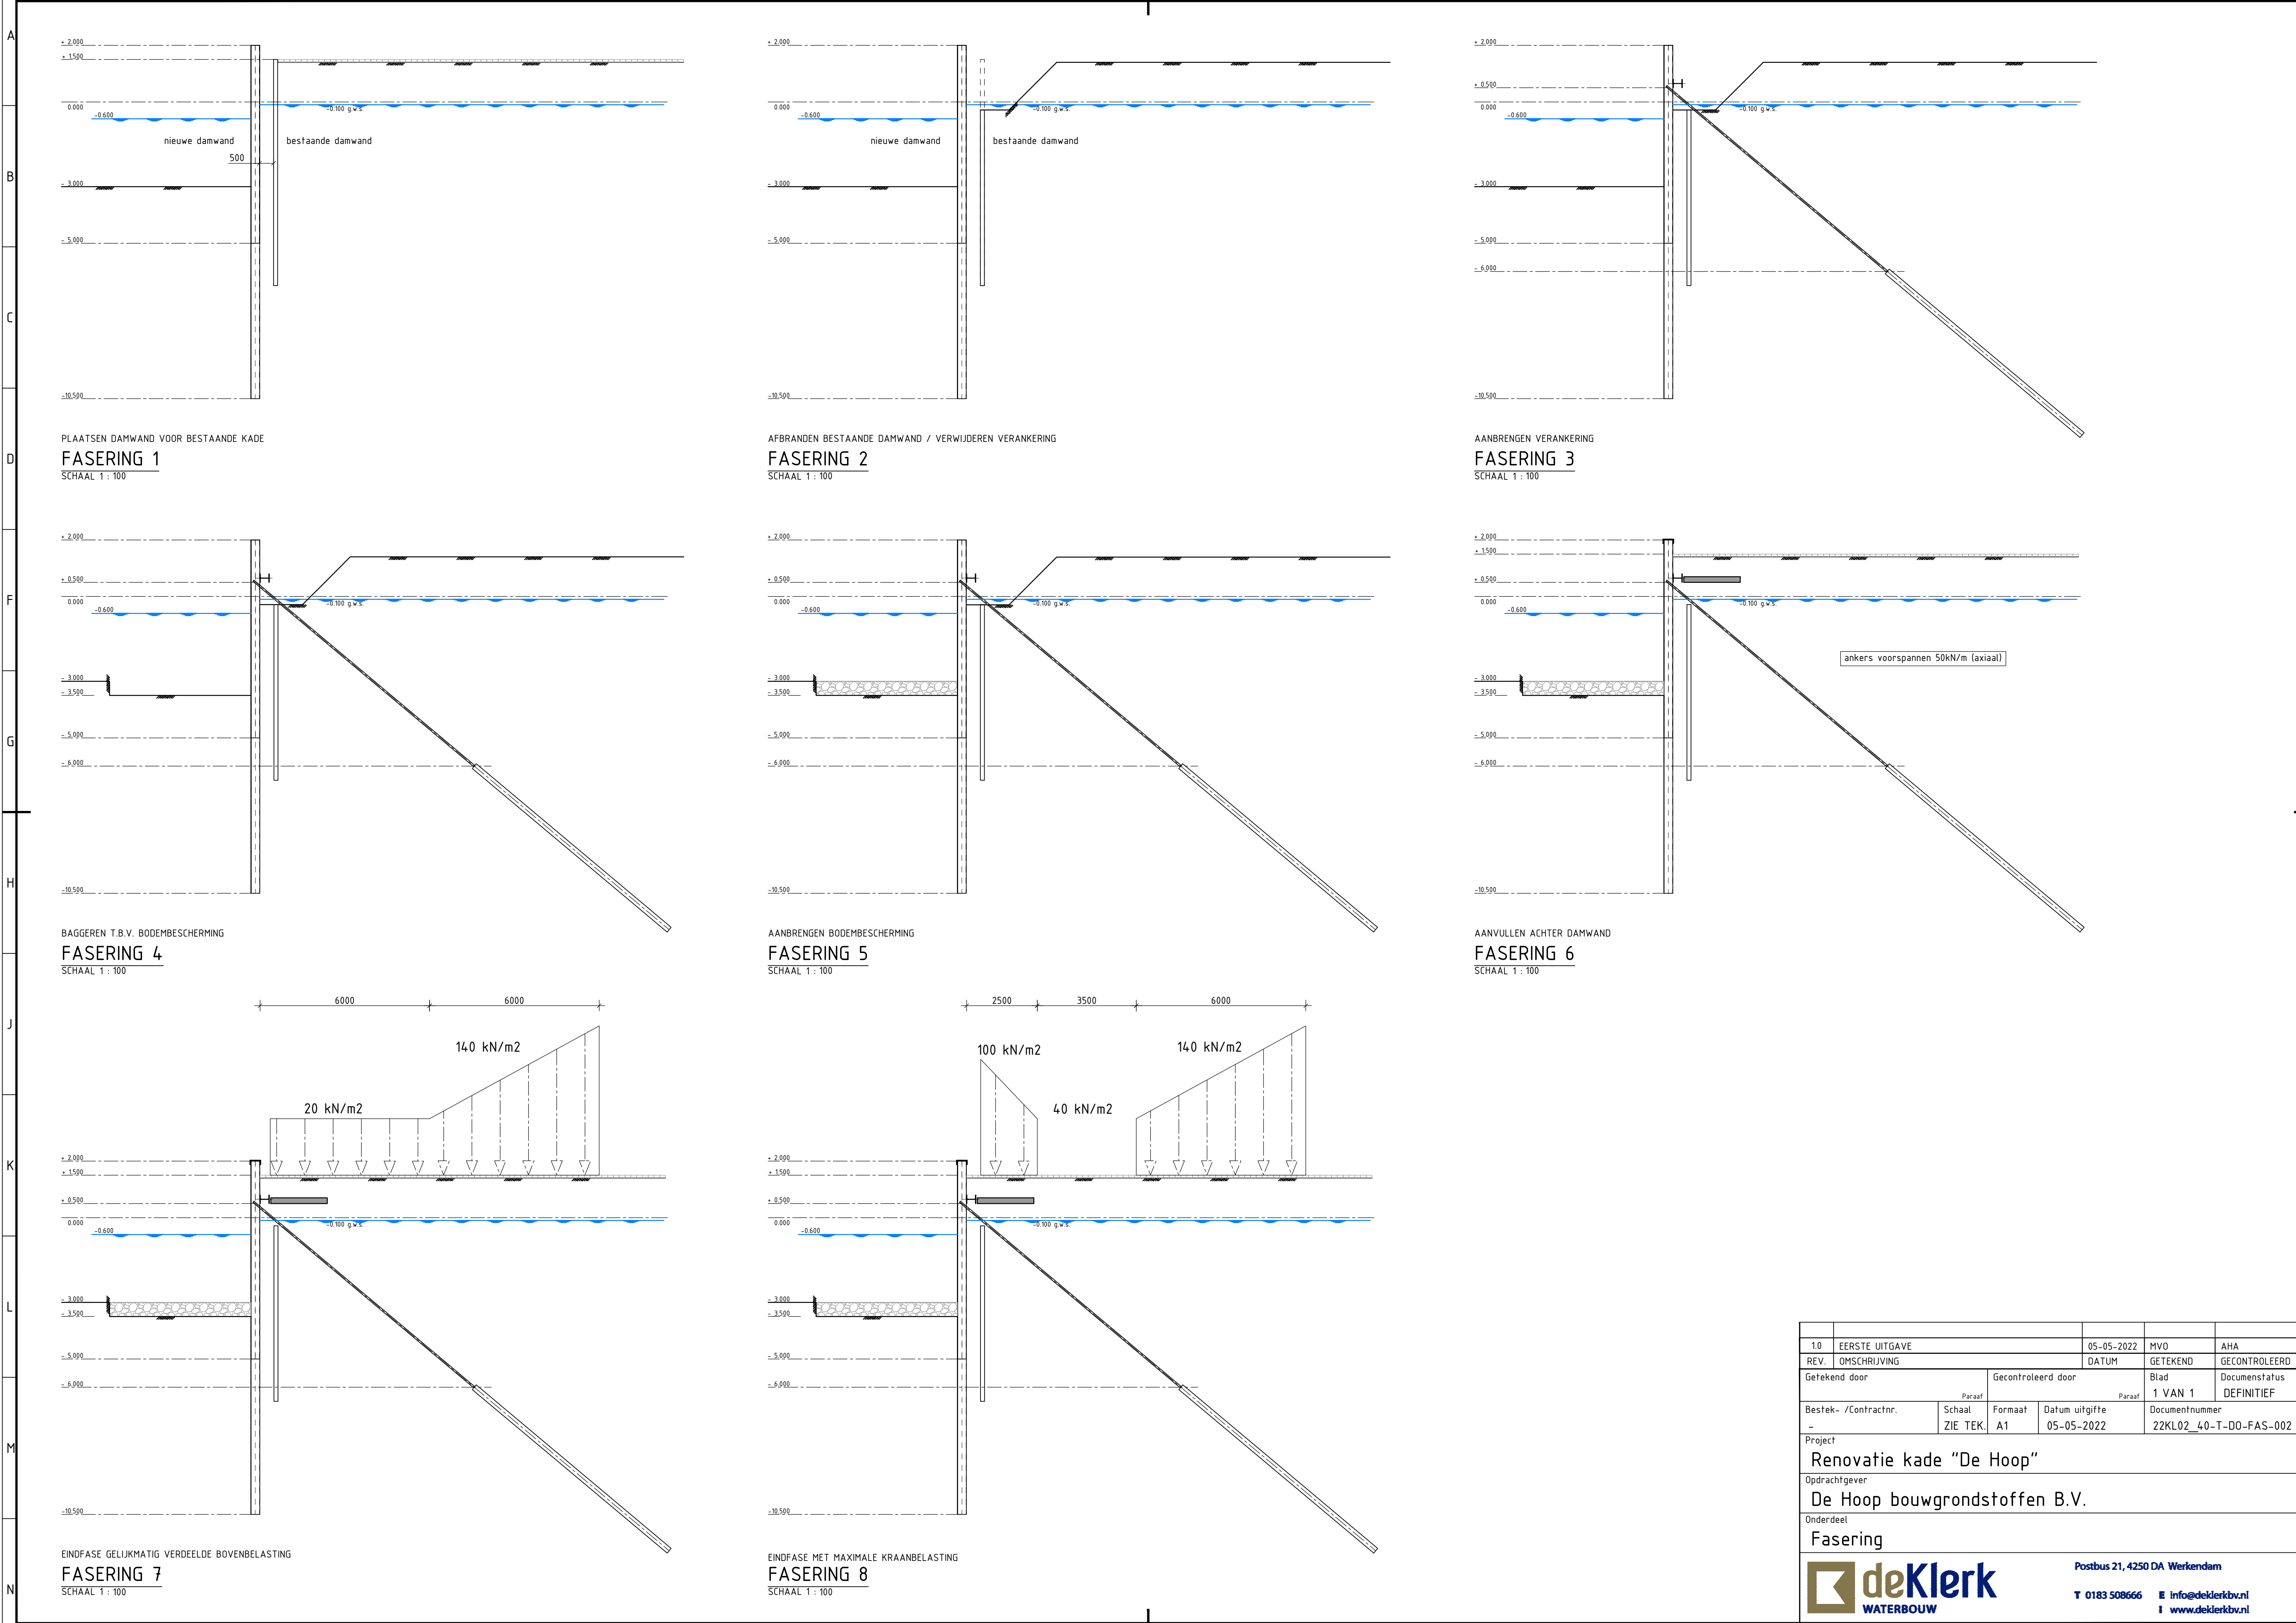

|                                                                                       |                |          |         |                                                    |                        |               |
|---------------------------------------------------------------------------------------|----------------|----------|---------|----------------------------------------------------|------------------------|---------------|
|                                                                                       | EERSTE UITGAVE |          |         | 05-05-2022                                         | MVO                    | AHA           |
| 1.0                                                                                   | OMSCHRIJVING   |          |         | DATUM                                              | GETEKEND               | GECONTROLEERD |
| Getekend door                                                                         |                |          |         | Gecontroleerd door                                 |                        | Blad          |
|                                                                                       |                |          |         | Paraaf                                             |                        | 1 VAN 1       |
| Bestek- /Contractnr.                                                                  |                | Schaal   | Formaat | Datum uitgifte                                     | Documentnummer         |               |
| -                                                                                     |                | ZIE TEK. | A1      | 05-05-2022                                         | 22KL02_40-T-DO-FAS-002 |               |
| Project                                                                               |                |          |         |                                                    |                        |               |
| Renovatie kade "De Hoop"                                                              |                |          |         |                                                    |                        |               |
| Opdrachtgever                                                                         |                |          |         |                                                    |                        |               |
| De Hoop bouwgrondstoffen B.V.                                                         |                |          |         |                                                    |                        |               |
| Onderdeel                                                                             |                |          |         |                                                    |                        |               |
| Fasering                                                                              |                |          |         |                                                    |                        |               |
|  |                |          |         | Postbus 21, 4250 DA Werkendam                      |                        |               |
|                                                                                       |                |          |         | T 0183 508666 E info@deklervb.nl I www.deklervb.nl |                        |               |