


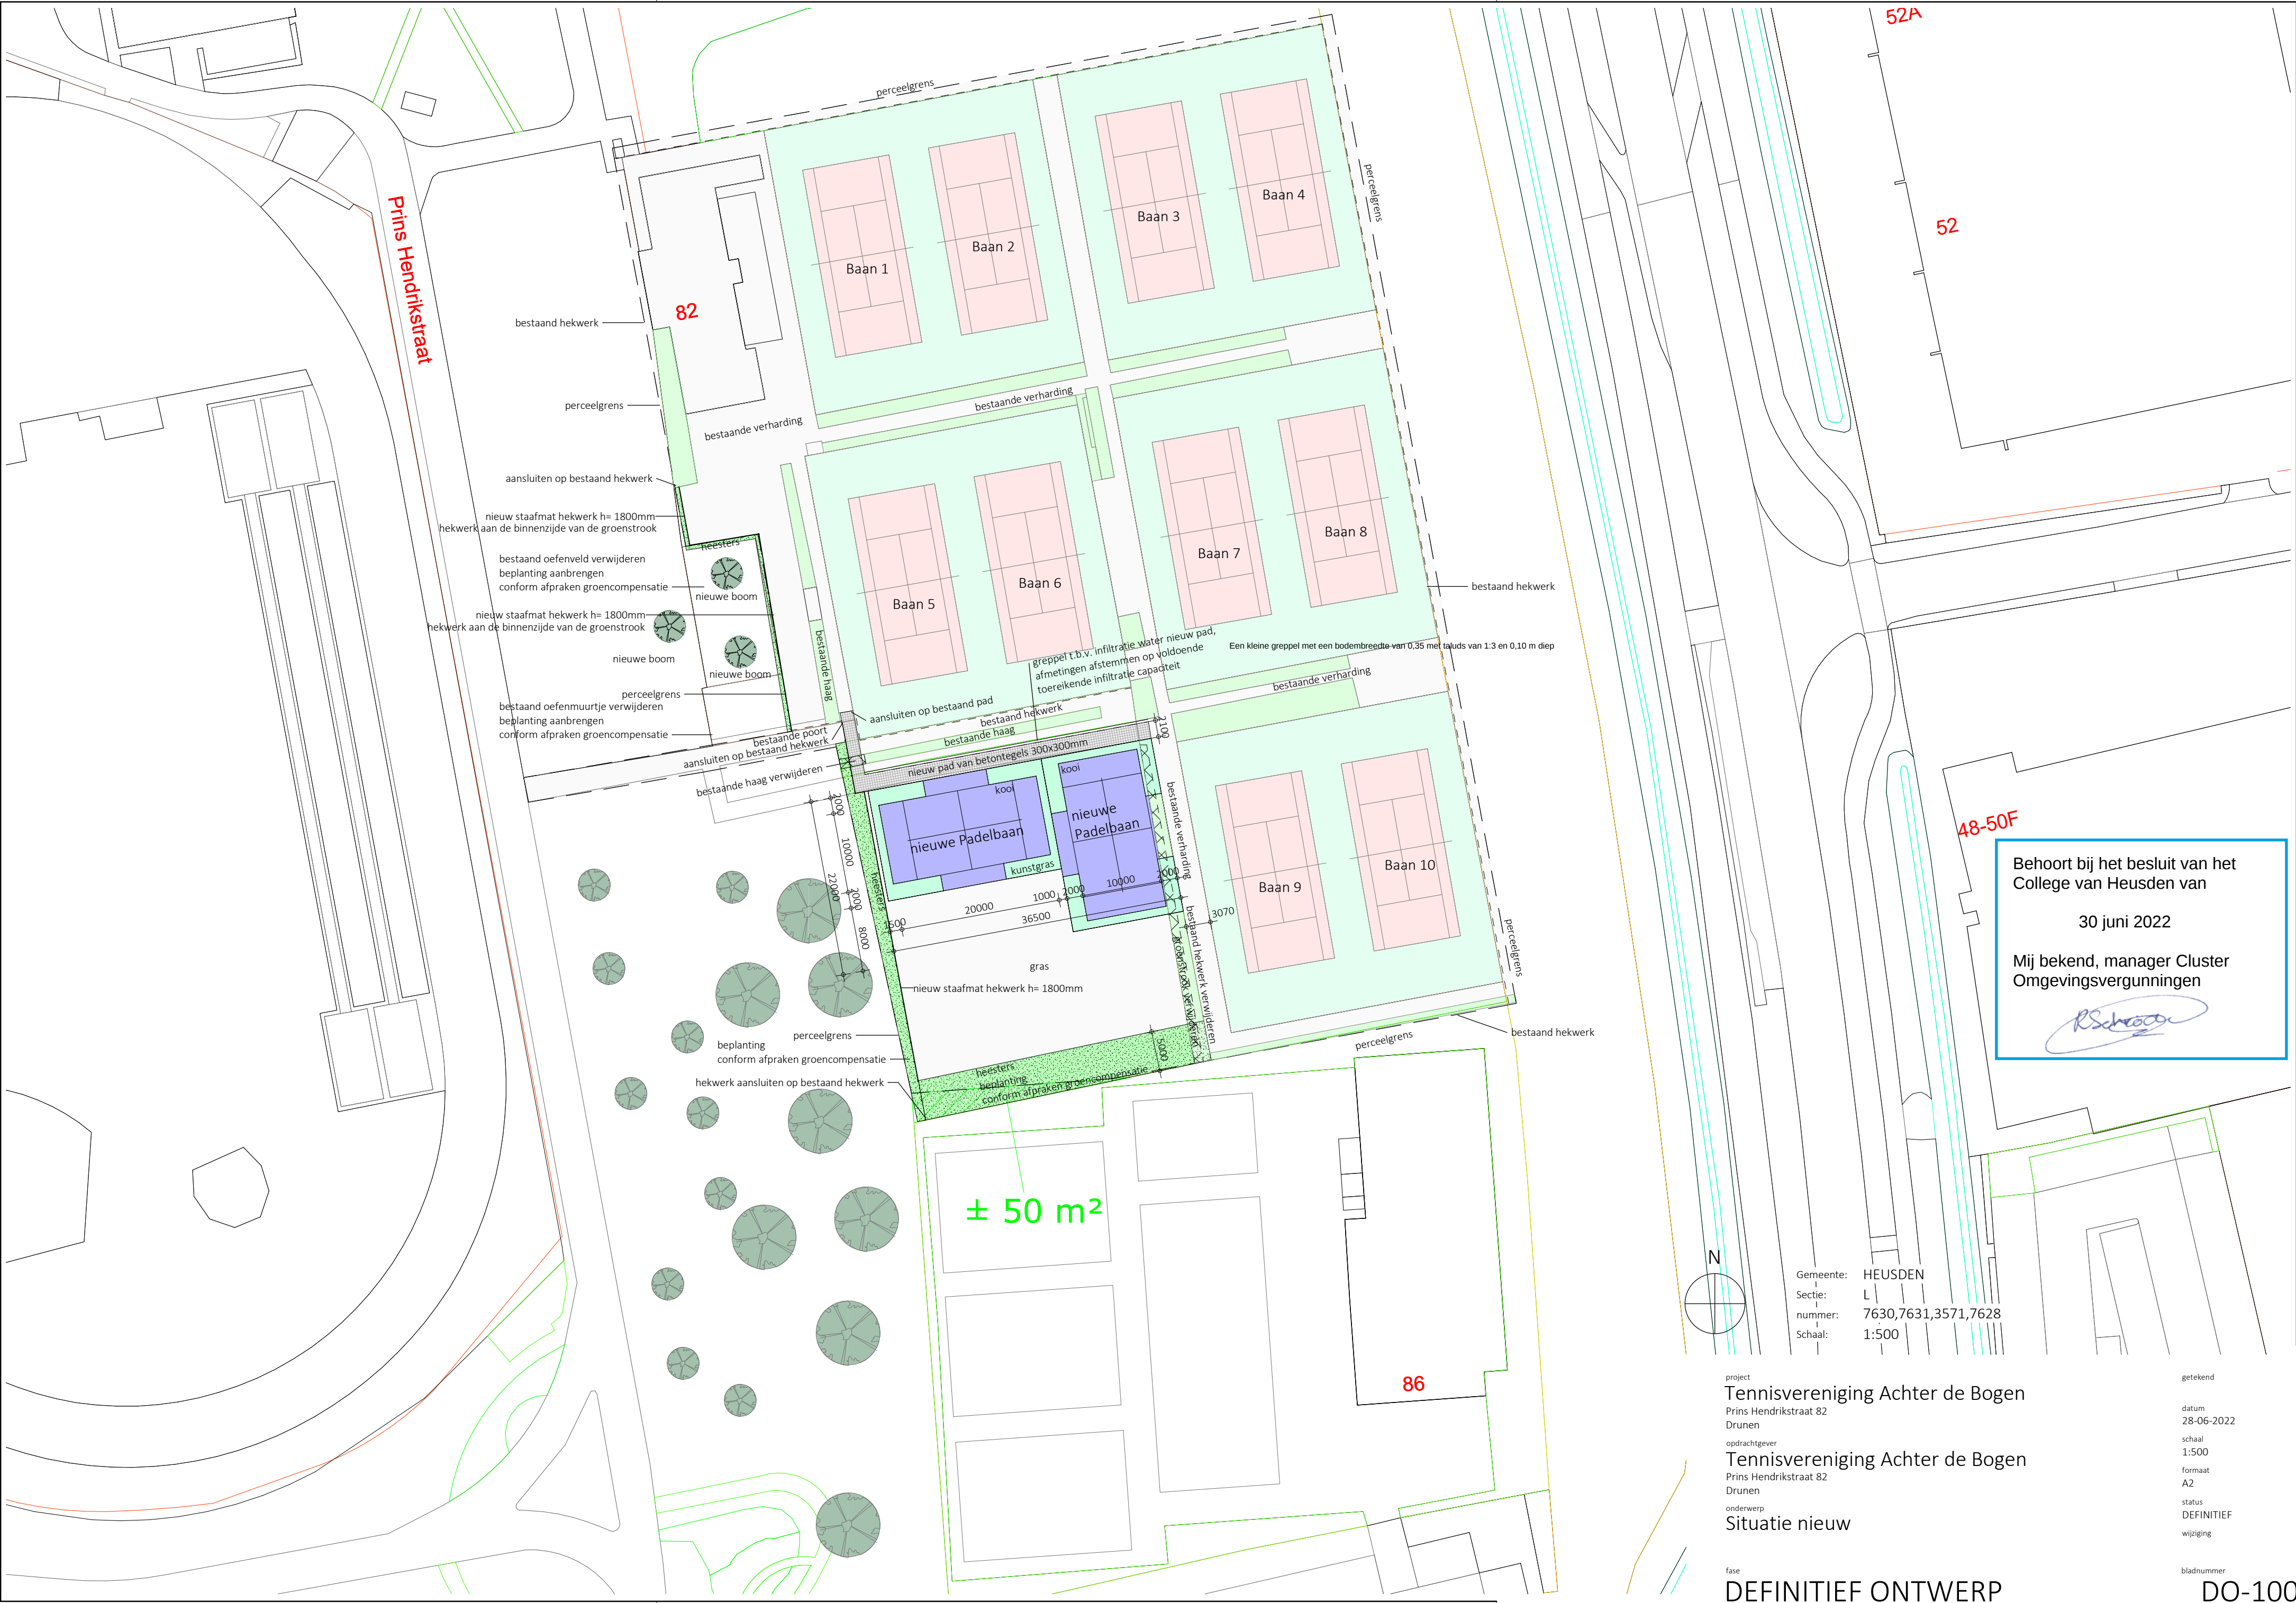


Behoort bij het besluit van het College van Heusden van

30 juni 2022

Mij bekend, manager Cluster Omgevingsvergunningen

R. Schouten

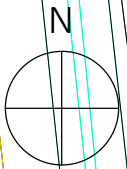

Gemeente: HEUSDEN
Sectie: L
nummer: 7630,7631,3571,7628
Schaal: 1:500

project
Tennisvereniging Achter de Bogen
Prins Hendrikstraat 82
Drunen
opdrachtgever
Tennisvereniging Achter de Bogen
Prins Hendrikstraat 82
Drunen
onderwerp
Situatie nieuw

fase
DEFINITIEF ONTWERP

getekend
datum
28-06-2022
schaal
1:500
formaat
A2
status
DEFINITIEF
wijziging

bladnummer
DO-100