


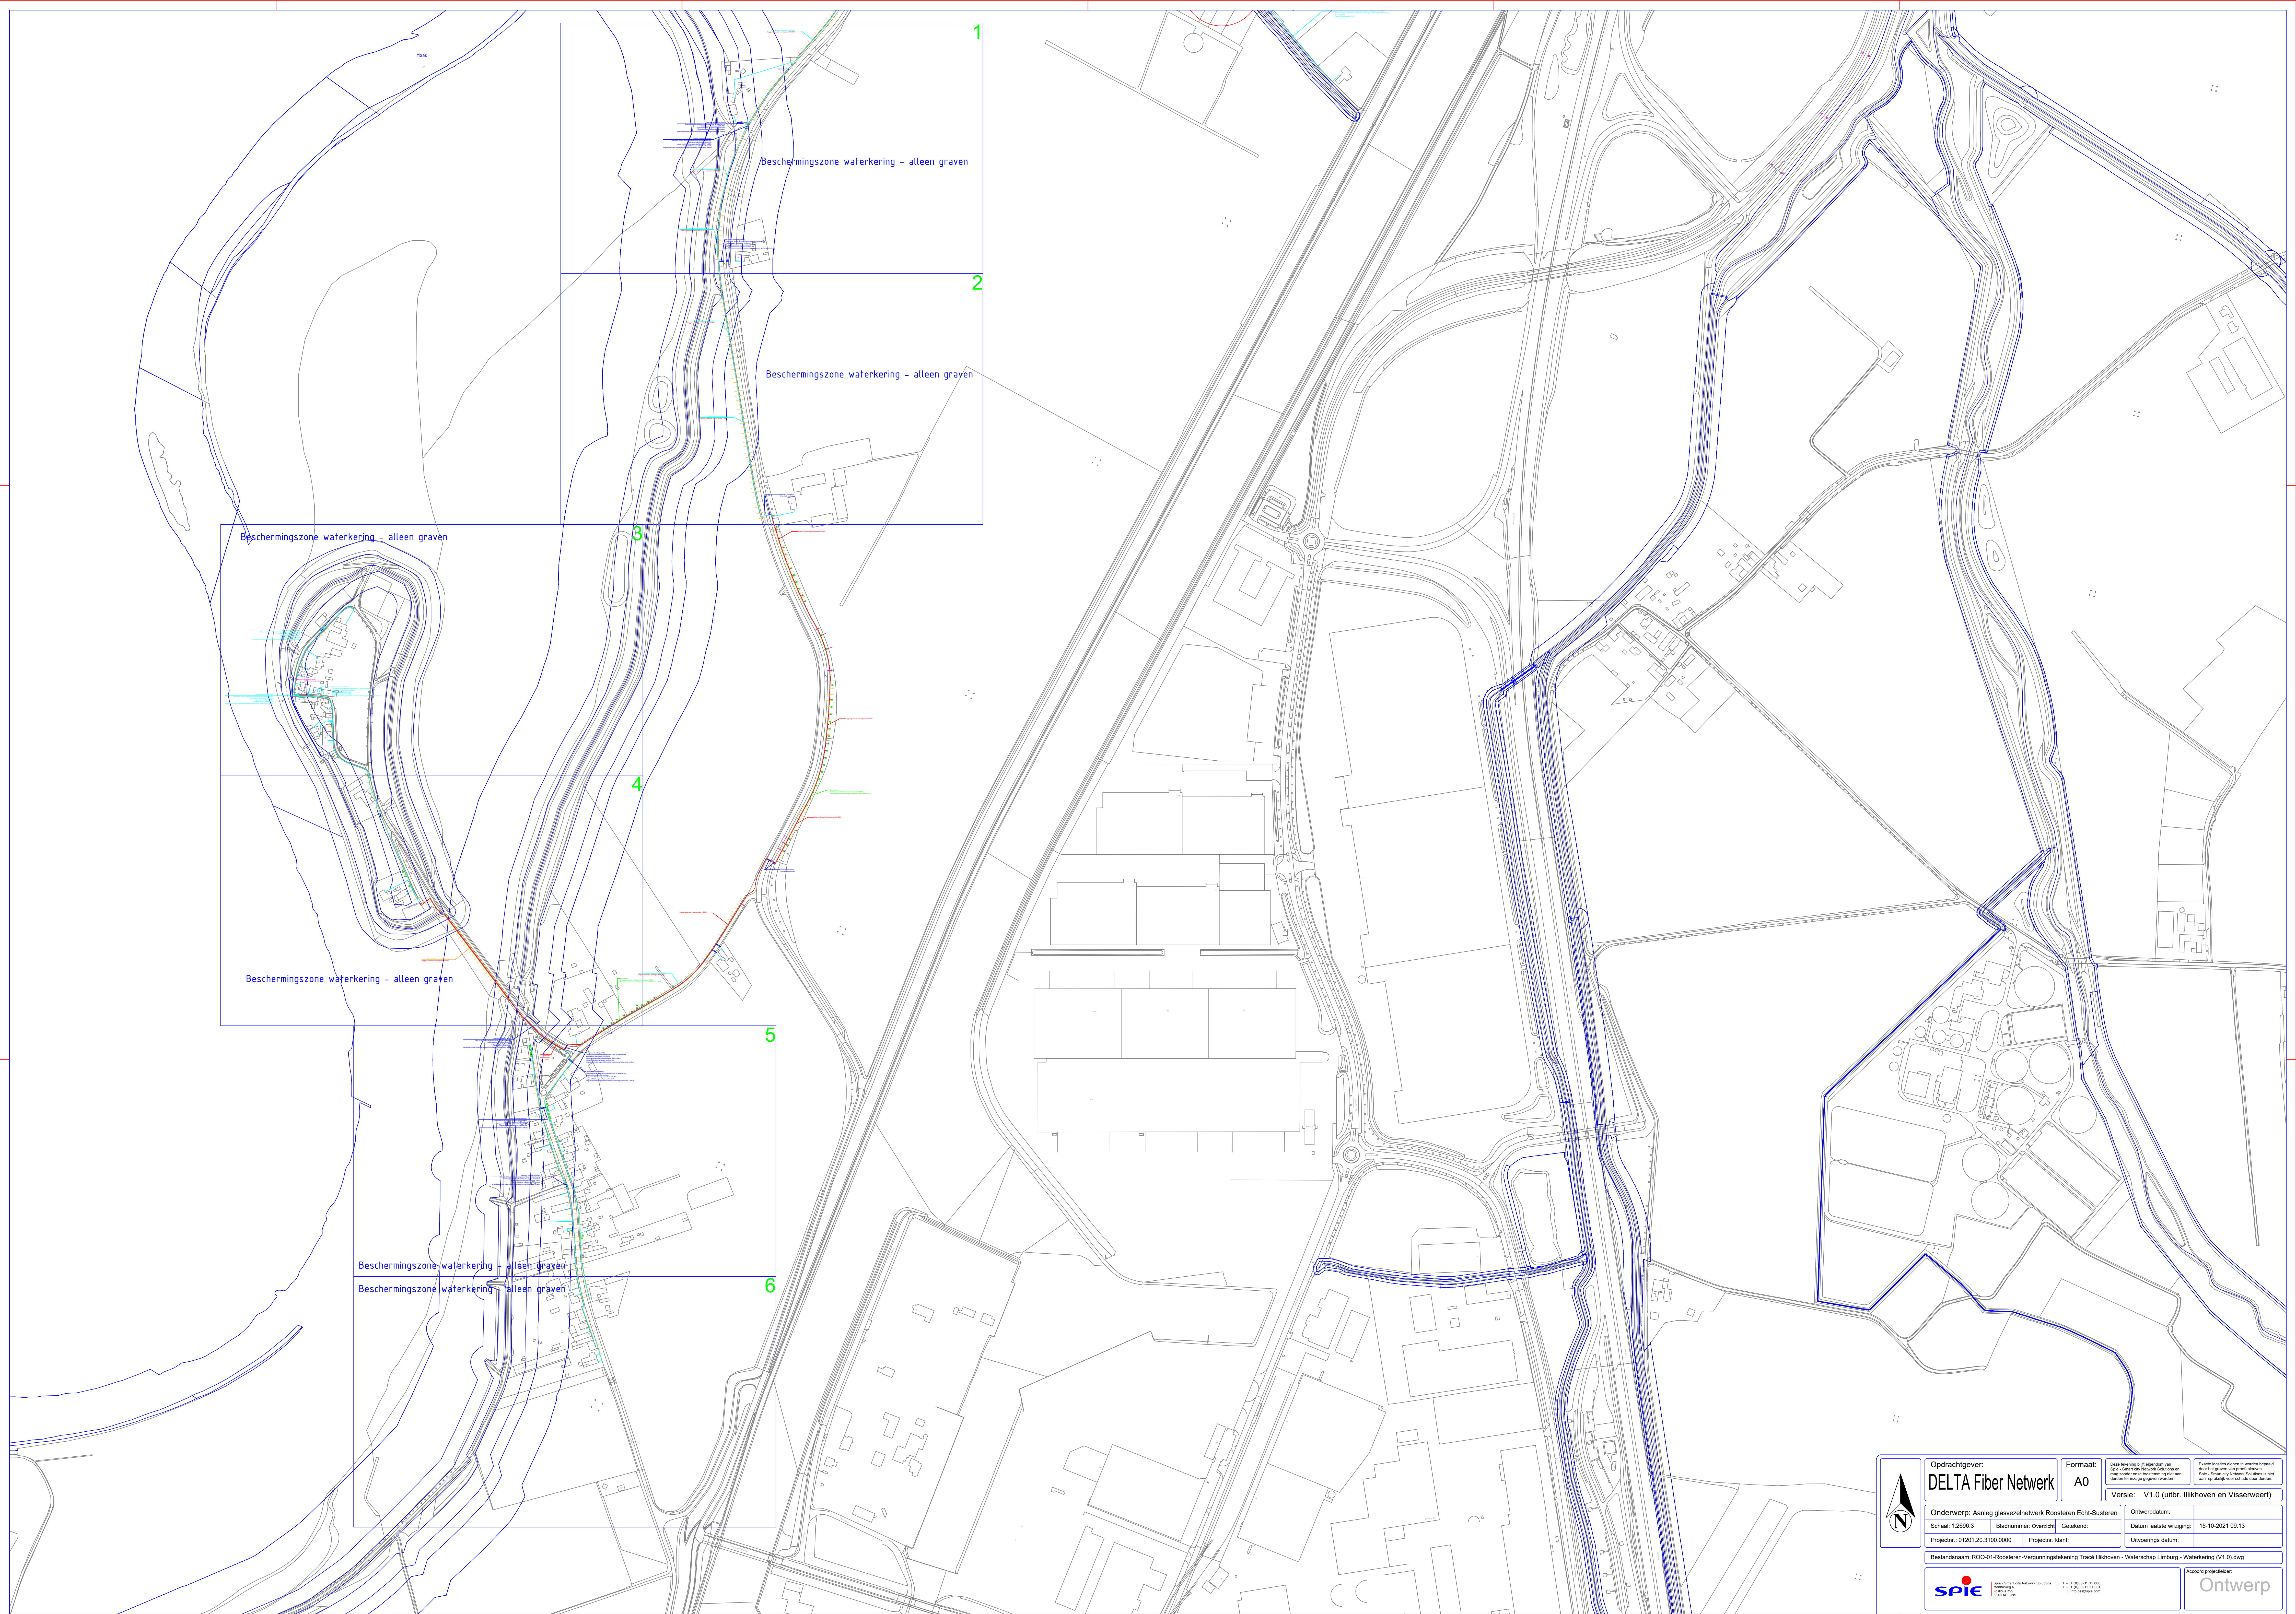



Ondrachtgever:
DELTA Fiber Netwerk

Schaal: 1:2000

Projectnr.: 01201-20-3100-0000

Bestandsnaam: RDO-01-Roosteren-Vergunningstekering Tracé Wilkhoven - Waterschap Limburg - Waterkering (V1.0) dwg

Formaat:
A0

Versie: **V1.0 (uitbr. IJlkhoven en Visserweert)**

Onderwerp: Aanleg glasvezelnetwerk Roosteren Echt-Susteren

Datum laatste wijziging: 15-10-2021 09:13

Uitvoerings datum:


Accord projectleider:


Ontwerp

SPiE


SPiE - Smart City Network Solutions
T +31 (0)6 12 12 12
F +31 (0)6 12 12 12
E info@spie.nl

Deze tekening is het eigendom van SPiE - Smart City Network Solutions en mag niet verspreid worden of anderszins openbaar gemaakt worden. Het is niet toegestaan deze tekening te kopiëren, te verspreiden of anderszins openbaar te maken. Het is niet toegestaan deze tekening te kopiëren, te verspreiden of anderszins openbaar te maken.

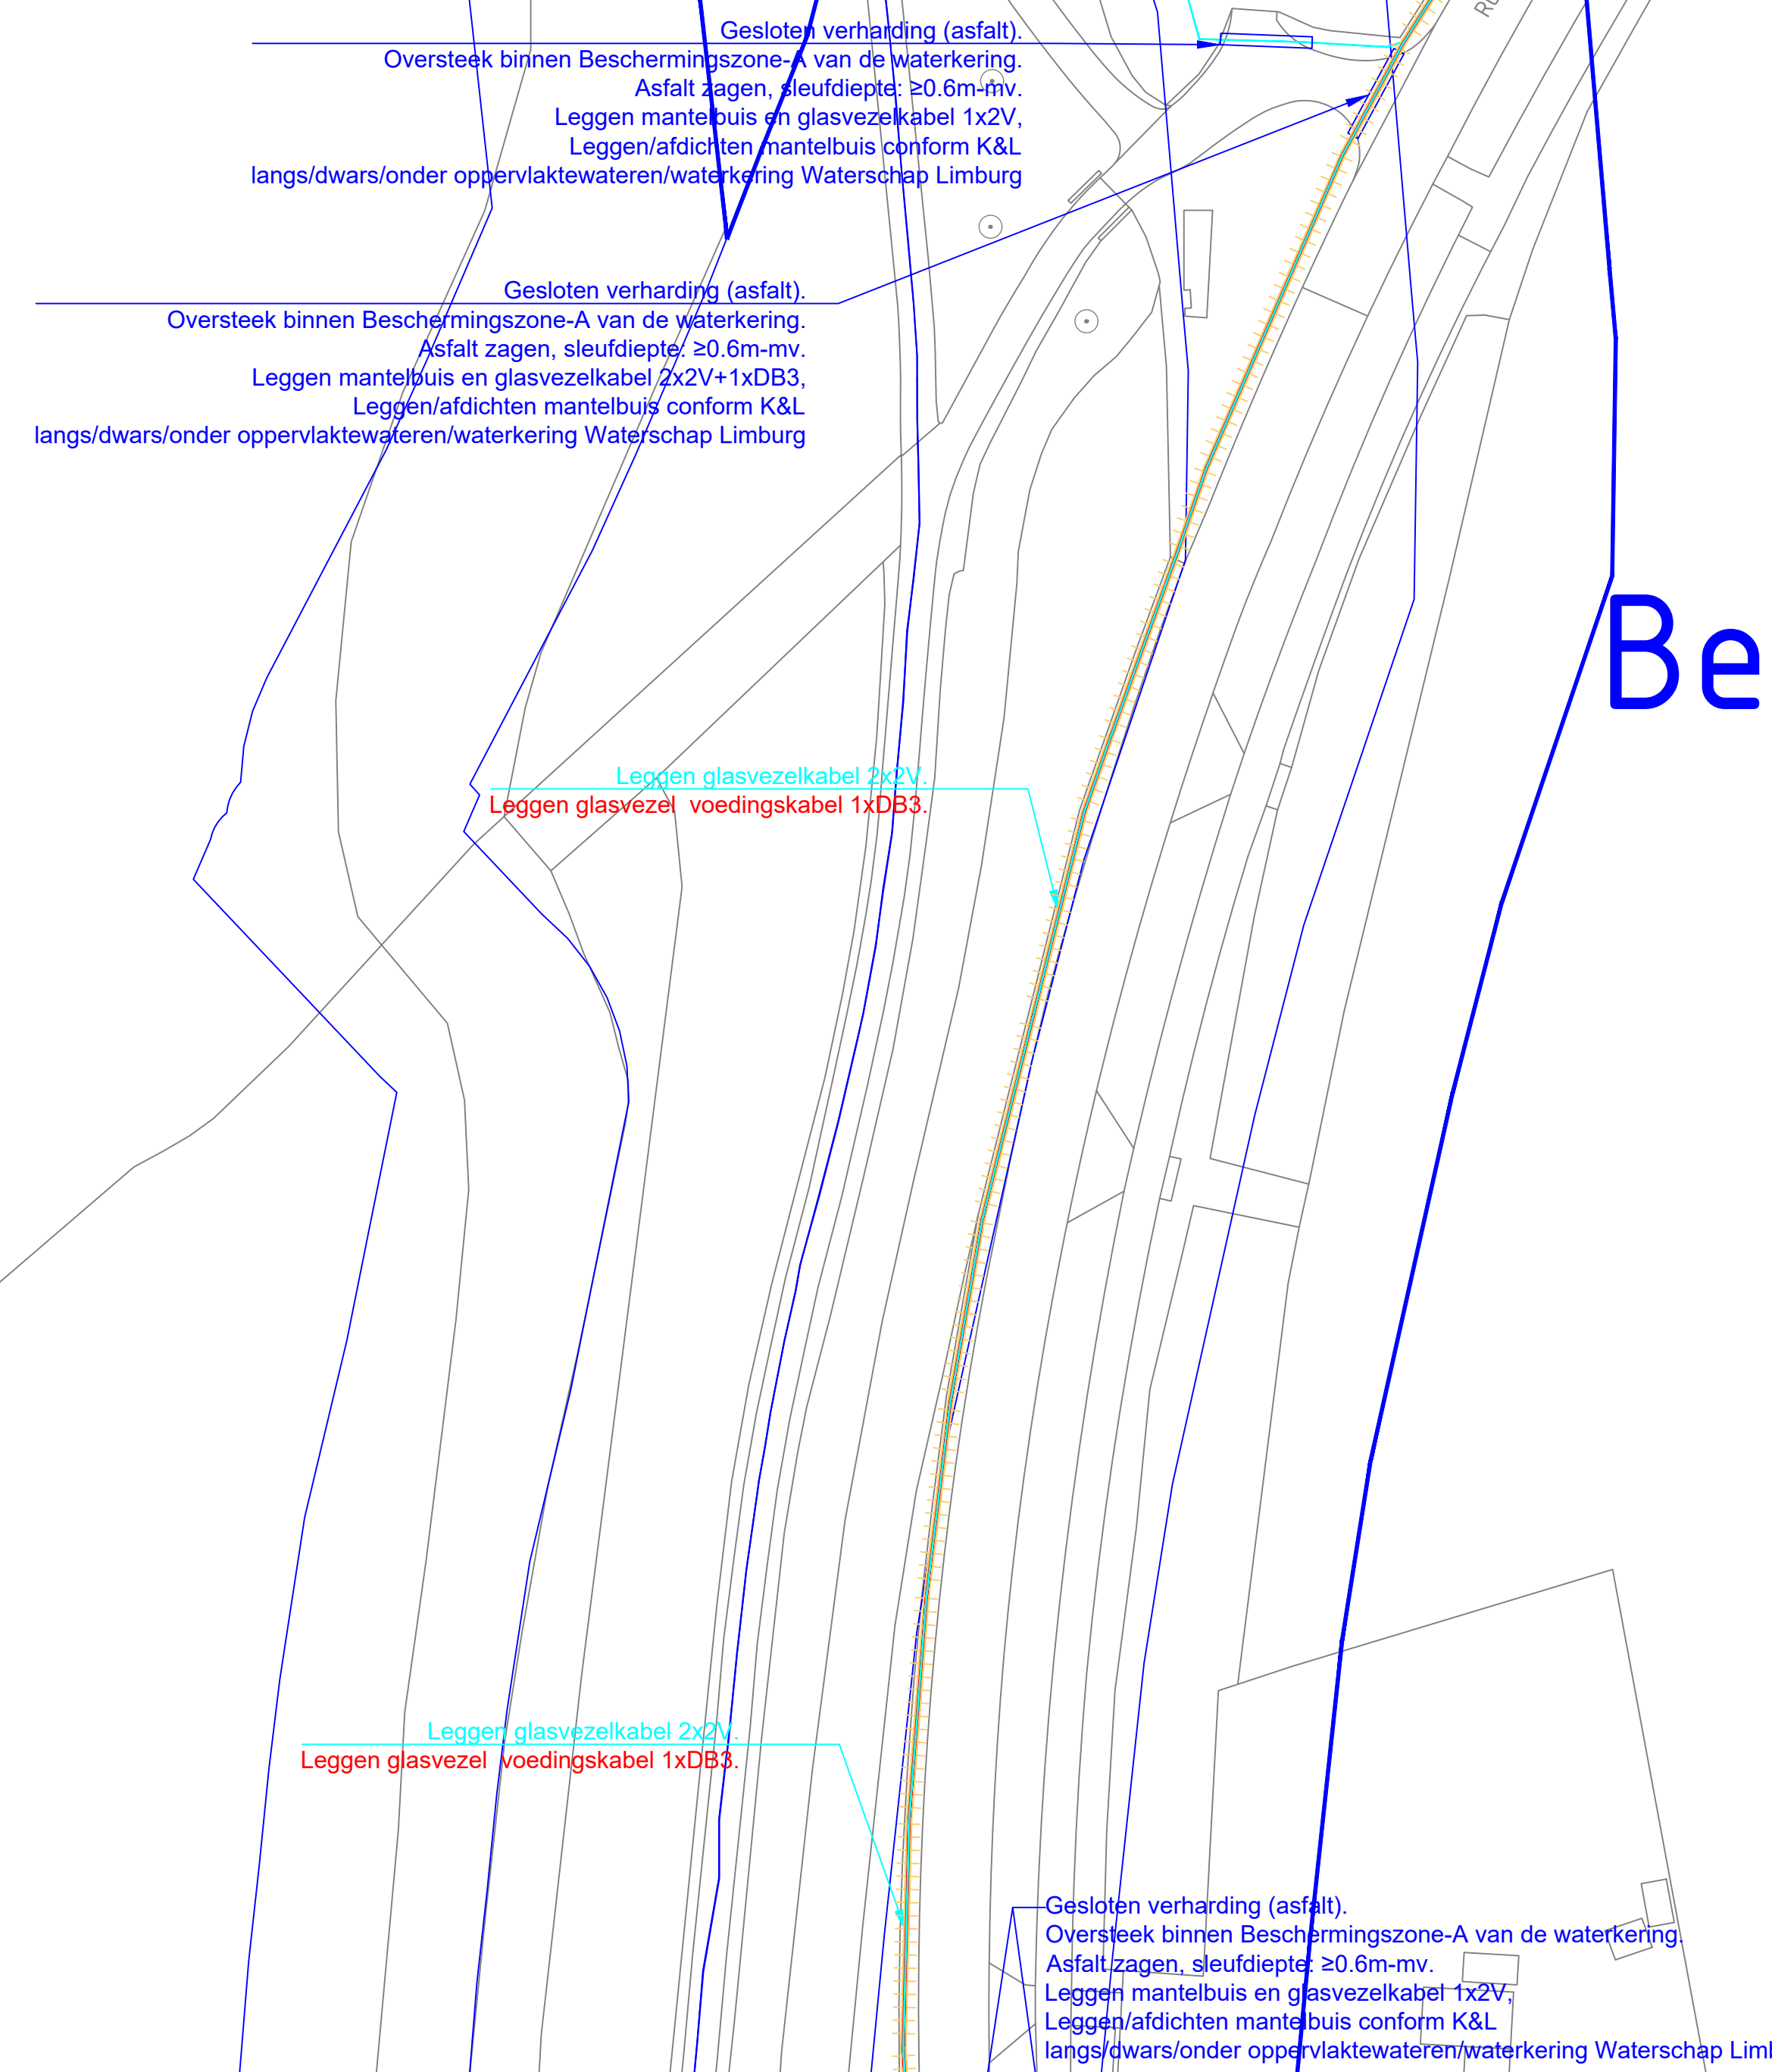[illegible]

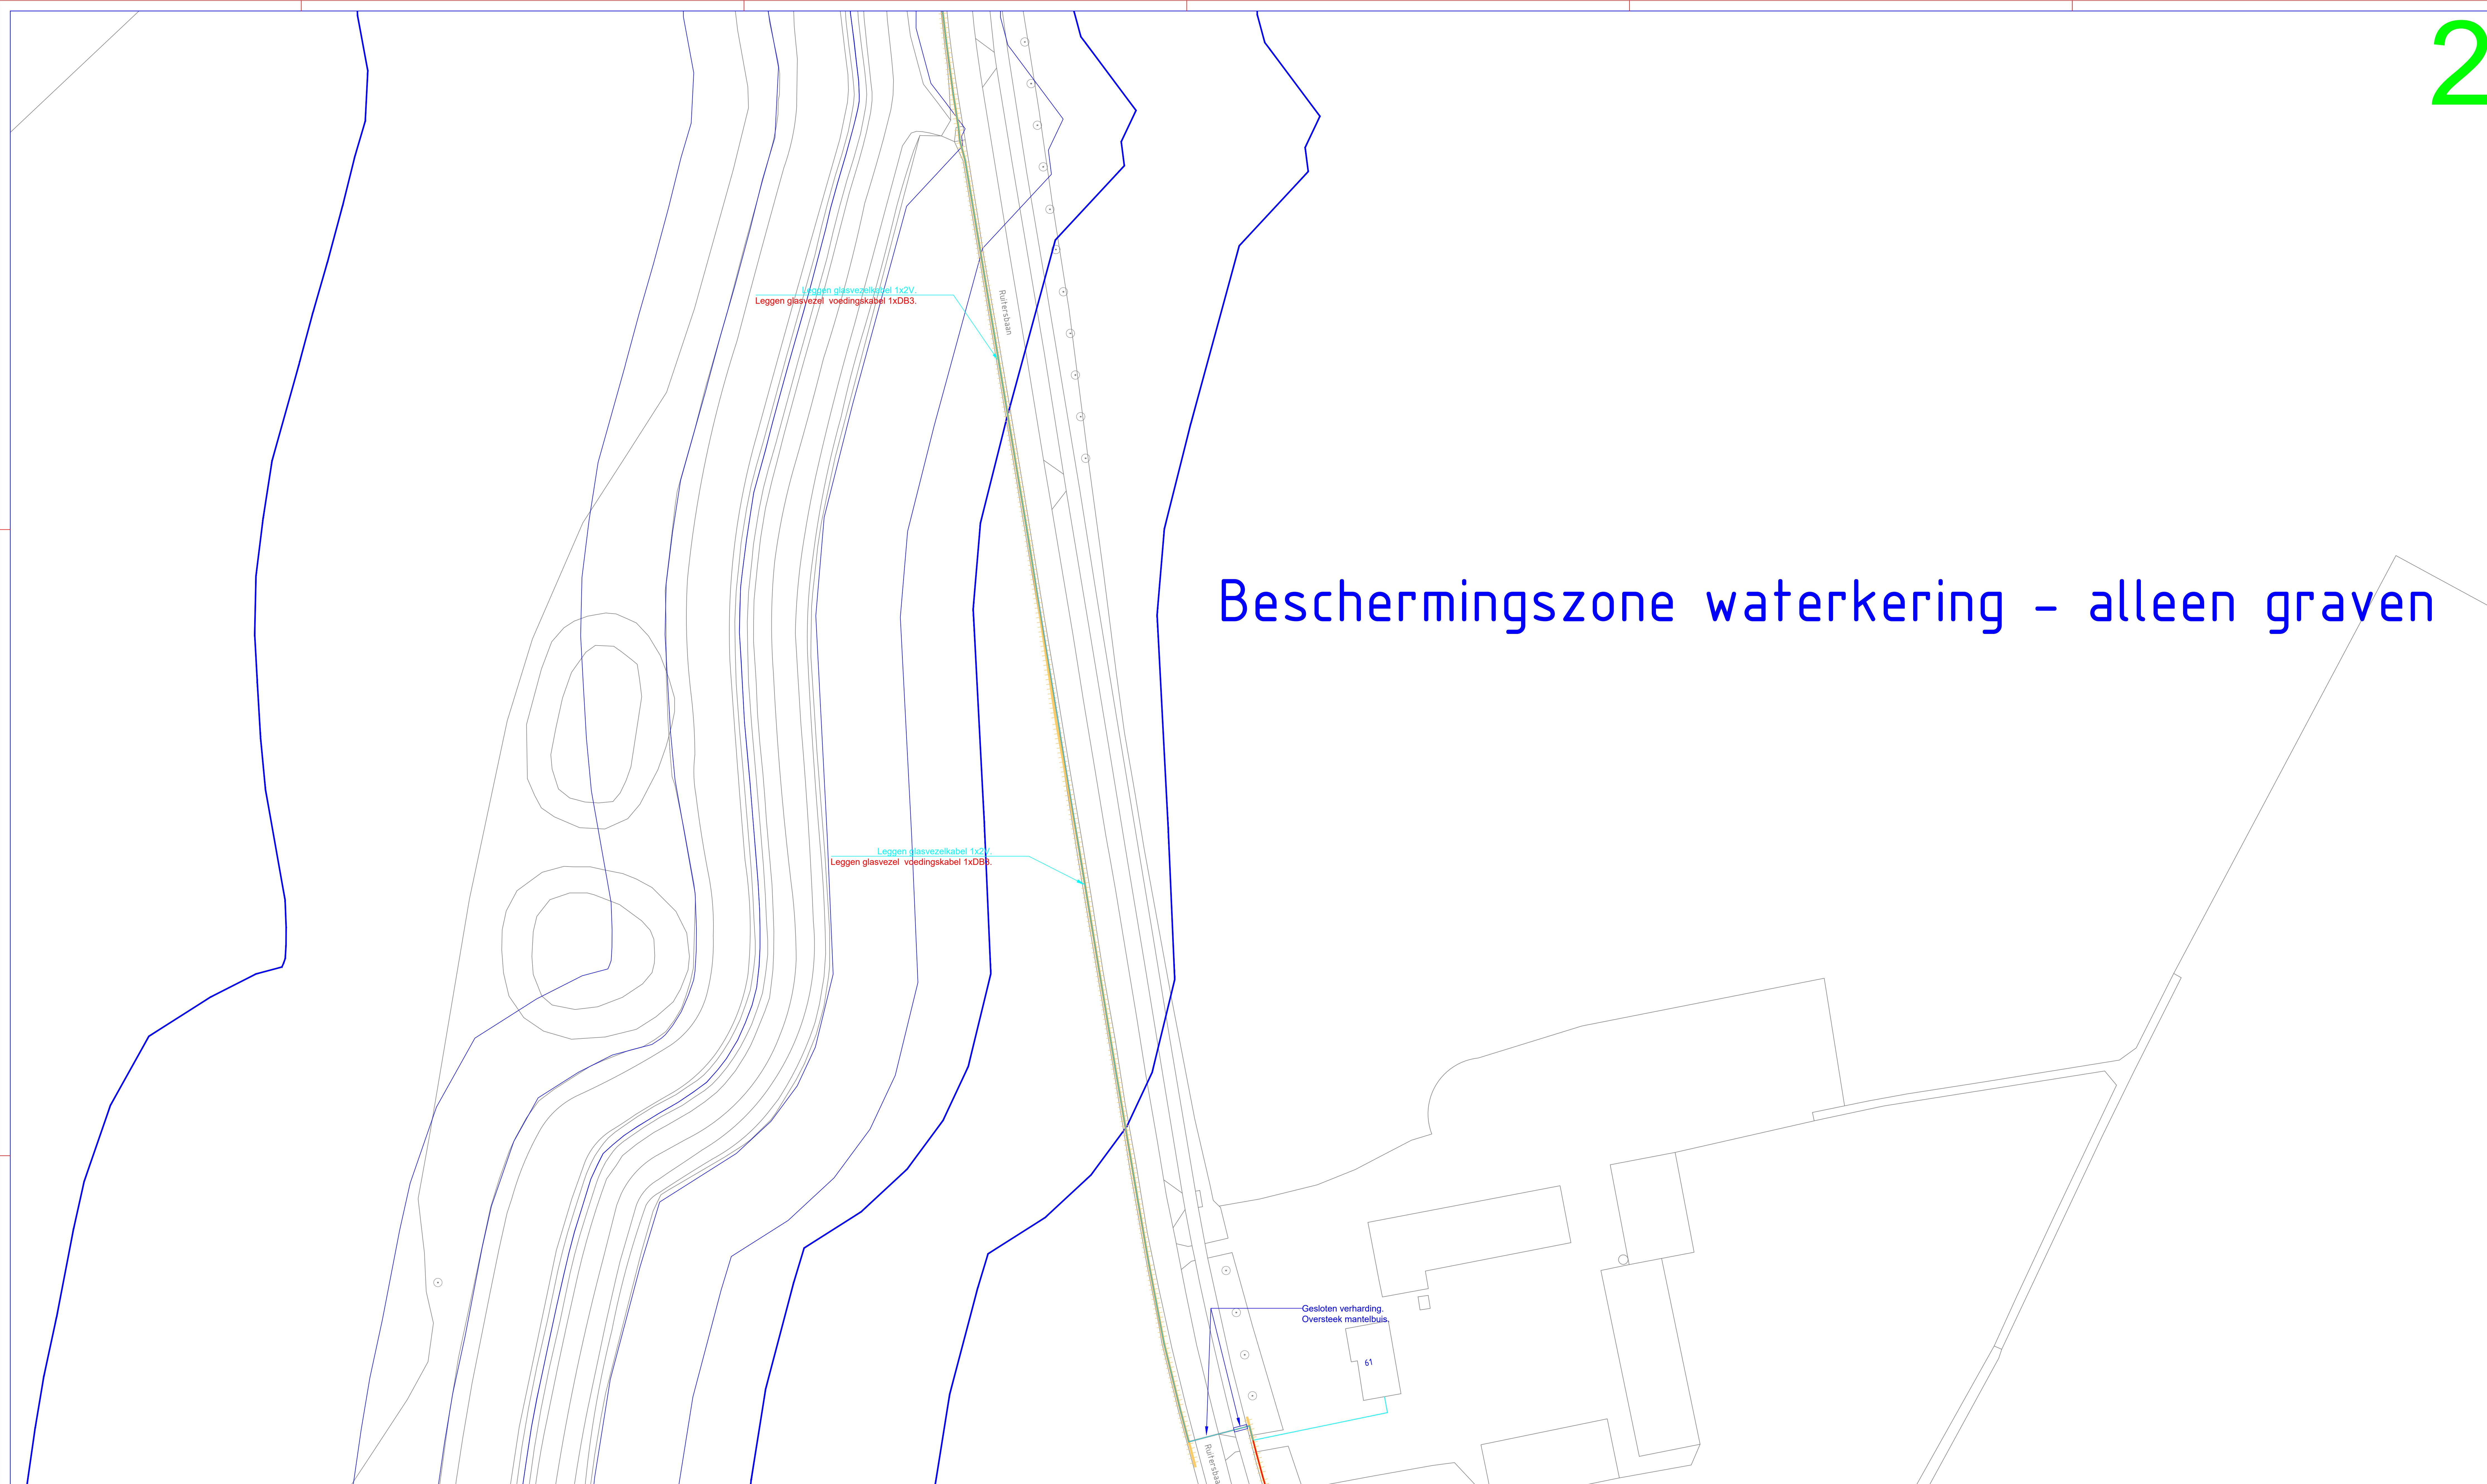[illegible]

3

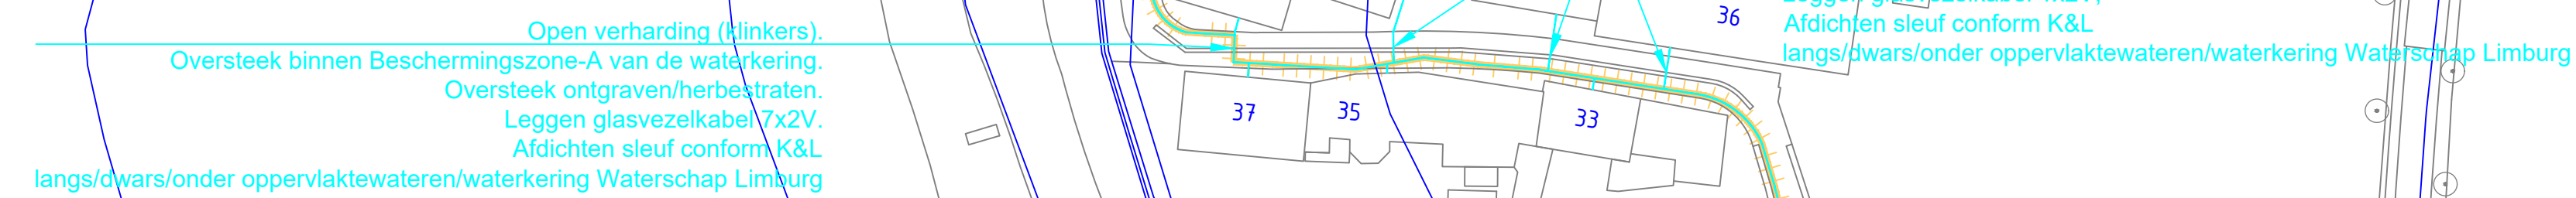

OPMERKINGEN

- Traject ligger onder de boomkroonprojectie
- Als de afgeest tussen kasten en kabeldoos Niet uitloopt aan de norm Handboek Overname Ruis ECHT-SUSTENEN 2010, dan toezicht geven conform Handboek Overname Ruis ECHT-SUSTEN 2010.
- Indien handhaving niet mogelijk is, toezicht aan de norm Handboek Overname Ruis ECHT-SUSTEN 2010.
- In andere gevallen overtuigen met toezichtvoerder.
- Symbol voor bomen niet tracé.

Overname methode:

- Alle overname punten ingevoerd indien penen metastabiel of zuiver.
- Als alle overname punten met open of gesloten verlaten wordt afsluiten techniek toepassen.
- Voedingskabels in lezing aan metastabiel.

Depte van de afstap:

- Depte conform AENORM of AENORM-GESISTEN ECHT-SUSTEN 2010.
- Conform AENORM-GESISTEN 0,6m
- Buiten de H1 bereiksgrenzen aan buitengedrag, sleuteldiepte 0,6m

Legenda

- Geultrafied vrieskabel 2V10-DAC
- Geultrafied vrieskabel 2V5V10V7-DAC
- Geultrafied vrieskabel 2V5V10V7-DAC
- Geultrafied (Nieuw) diepte: 0,6/0,4m; Draad: 0,3m
- Geultrafied (Binnen beschermingskabel) diepte: 1m-0,5m conform regeling
- Overname methode (specifiek toezicht)
- Overname over afstand, diepte is 0,6/0,5m
- Beschermschicht conform regeling
- Overname gestuurd boring (Houtskraan)
- Handgevoerd 2V10 ondergrondse glasvezel kabel
- Handgevoerd 2V5V10 ondergrondse glasvezel kabel
- Waterputten, opvoer/kleversloten
- Waterleiding beschermingskabel
- Geultrafied volgens Oudeafdeling

Overschrijver:

DELTA Fiber Network

Format:

A0

Versie: 1.0 (uitr. klikhoven en Visserwerf)

Overnamepunten:

Schacht: 1500

Projectnr.: 01201-20.3100.00

Bestandsnaam: ROO-01-Overname-Vergrueningstekel Tracé Klikhoven - Waterschap Limburg - Waterkering (V1.0).dwg

Overnamepunt:

Datum laatste wijziging:

Uitvoerings datum:

15-10-2021 09:21

SPiE

Start - Select your Network Solutions

Planning - Plan your Network

Installation - Install your Network

Service - Service your Network

Accord projectleider:

Ontwerp

T +31 (0)20-112 10 00

F +31 (0)20-112 10 01

E info@spie.nl


Beschermingszone waterkering – alleen graven

Bestaand buis, onder in de brug
Leggen Glasvezel voedingskabel 1xDB2

Legge

Boomboring.
Boordiepte conform Telecommu
Telecommunicatieverordening g

[illegible]

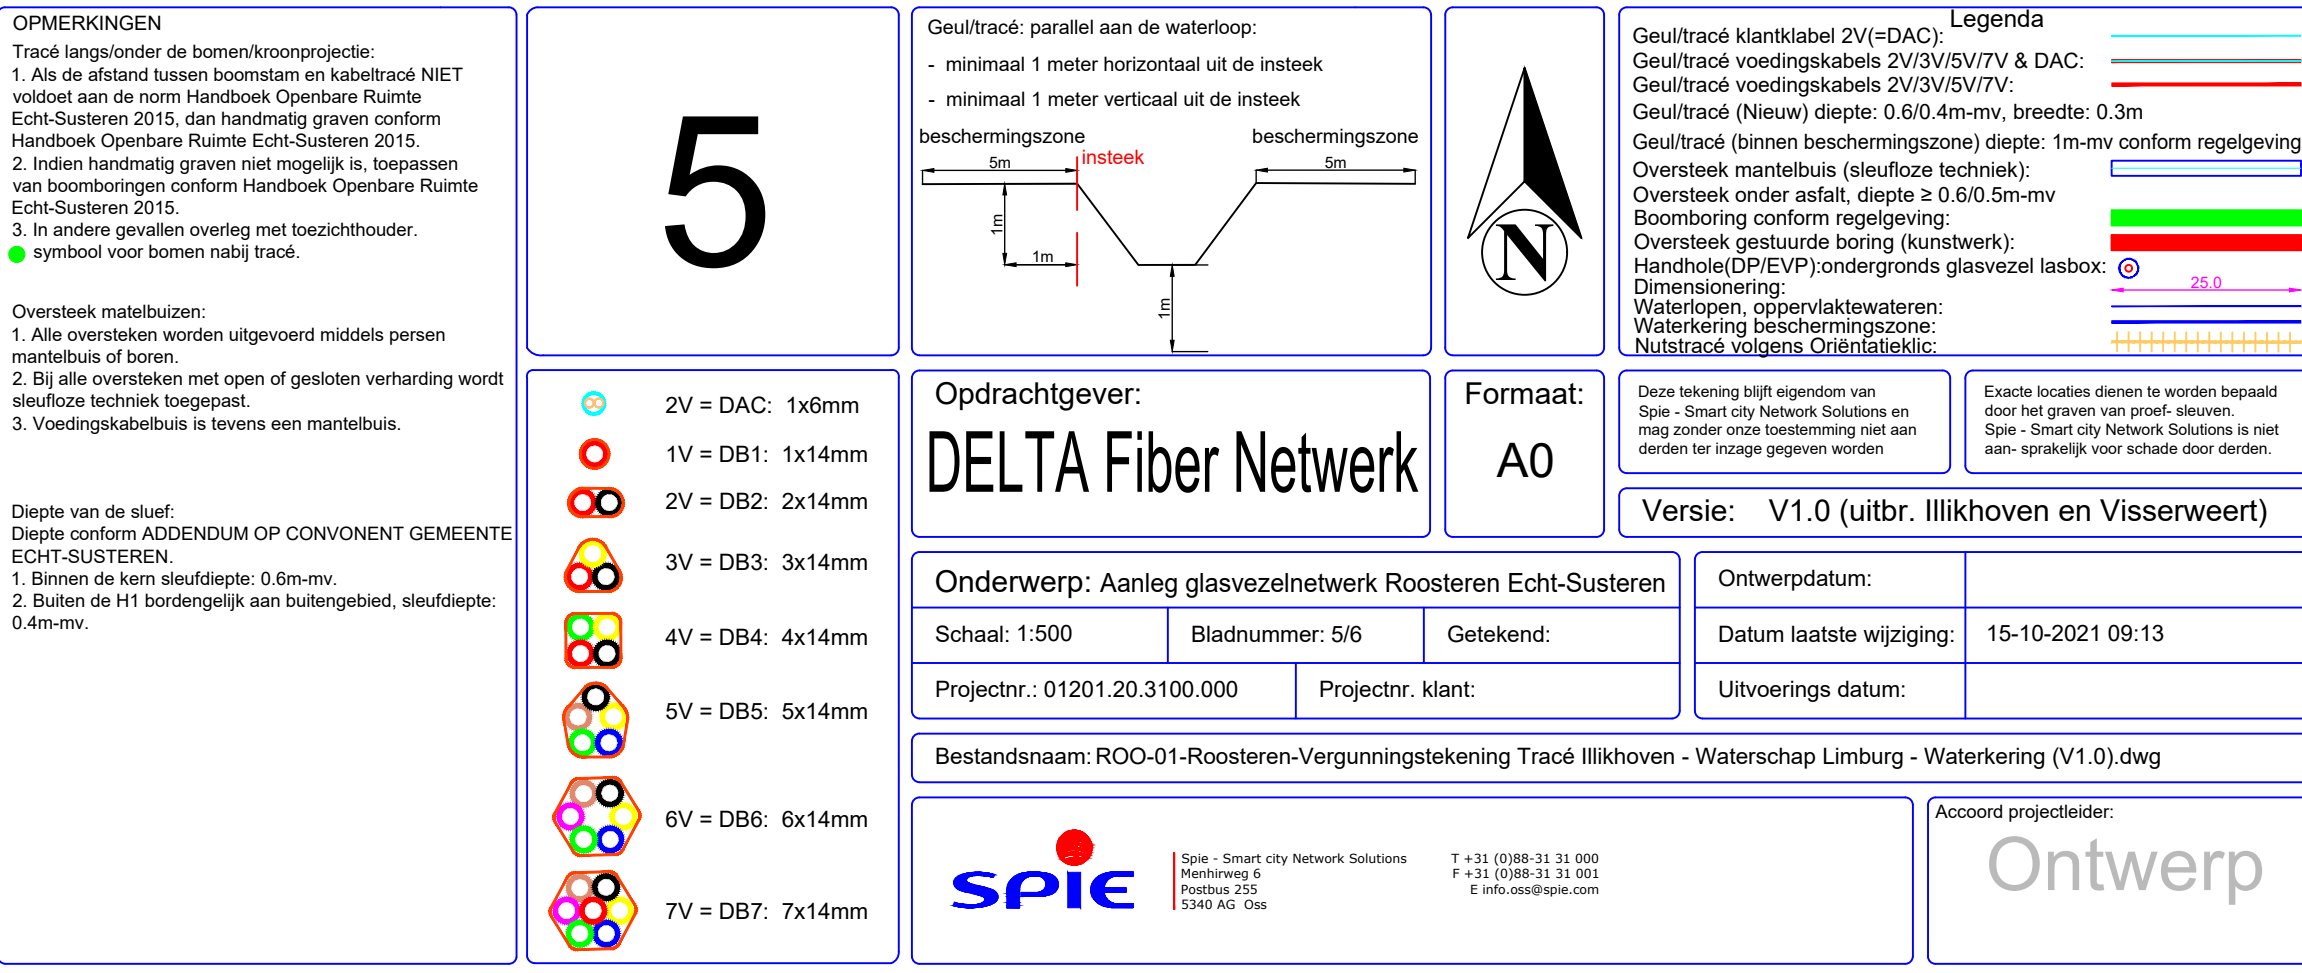

6



6

1V = DAC: 1x5mm

2V = DB1: 1x14mm


3V = DB2: 2x14mm

4V = DB4: 4x14mm

5V = DB5: 5x14mm

6V = DB6: 6x14mm

7V = DB7: 7x14mm

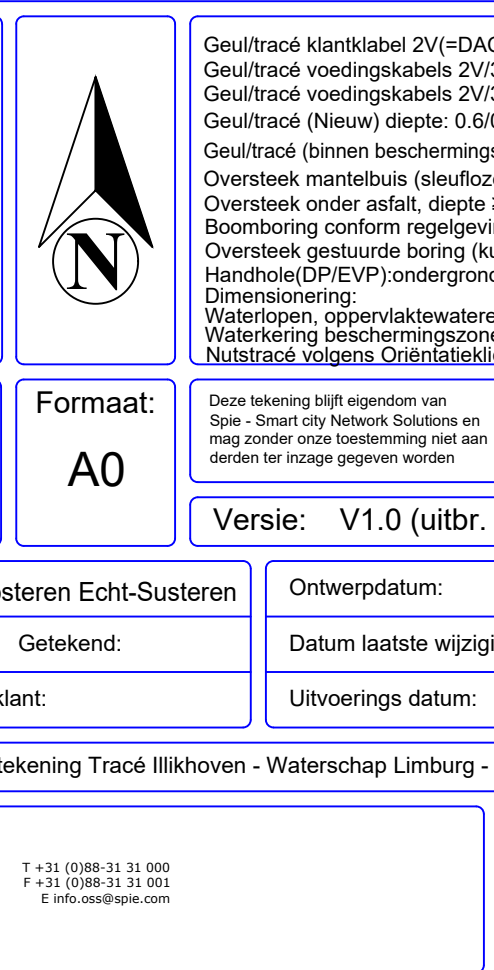[illegible]