


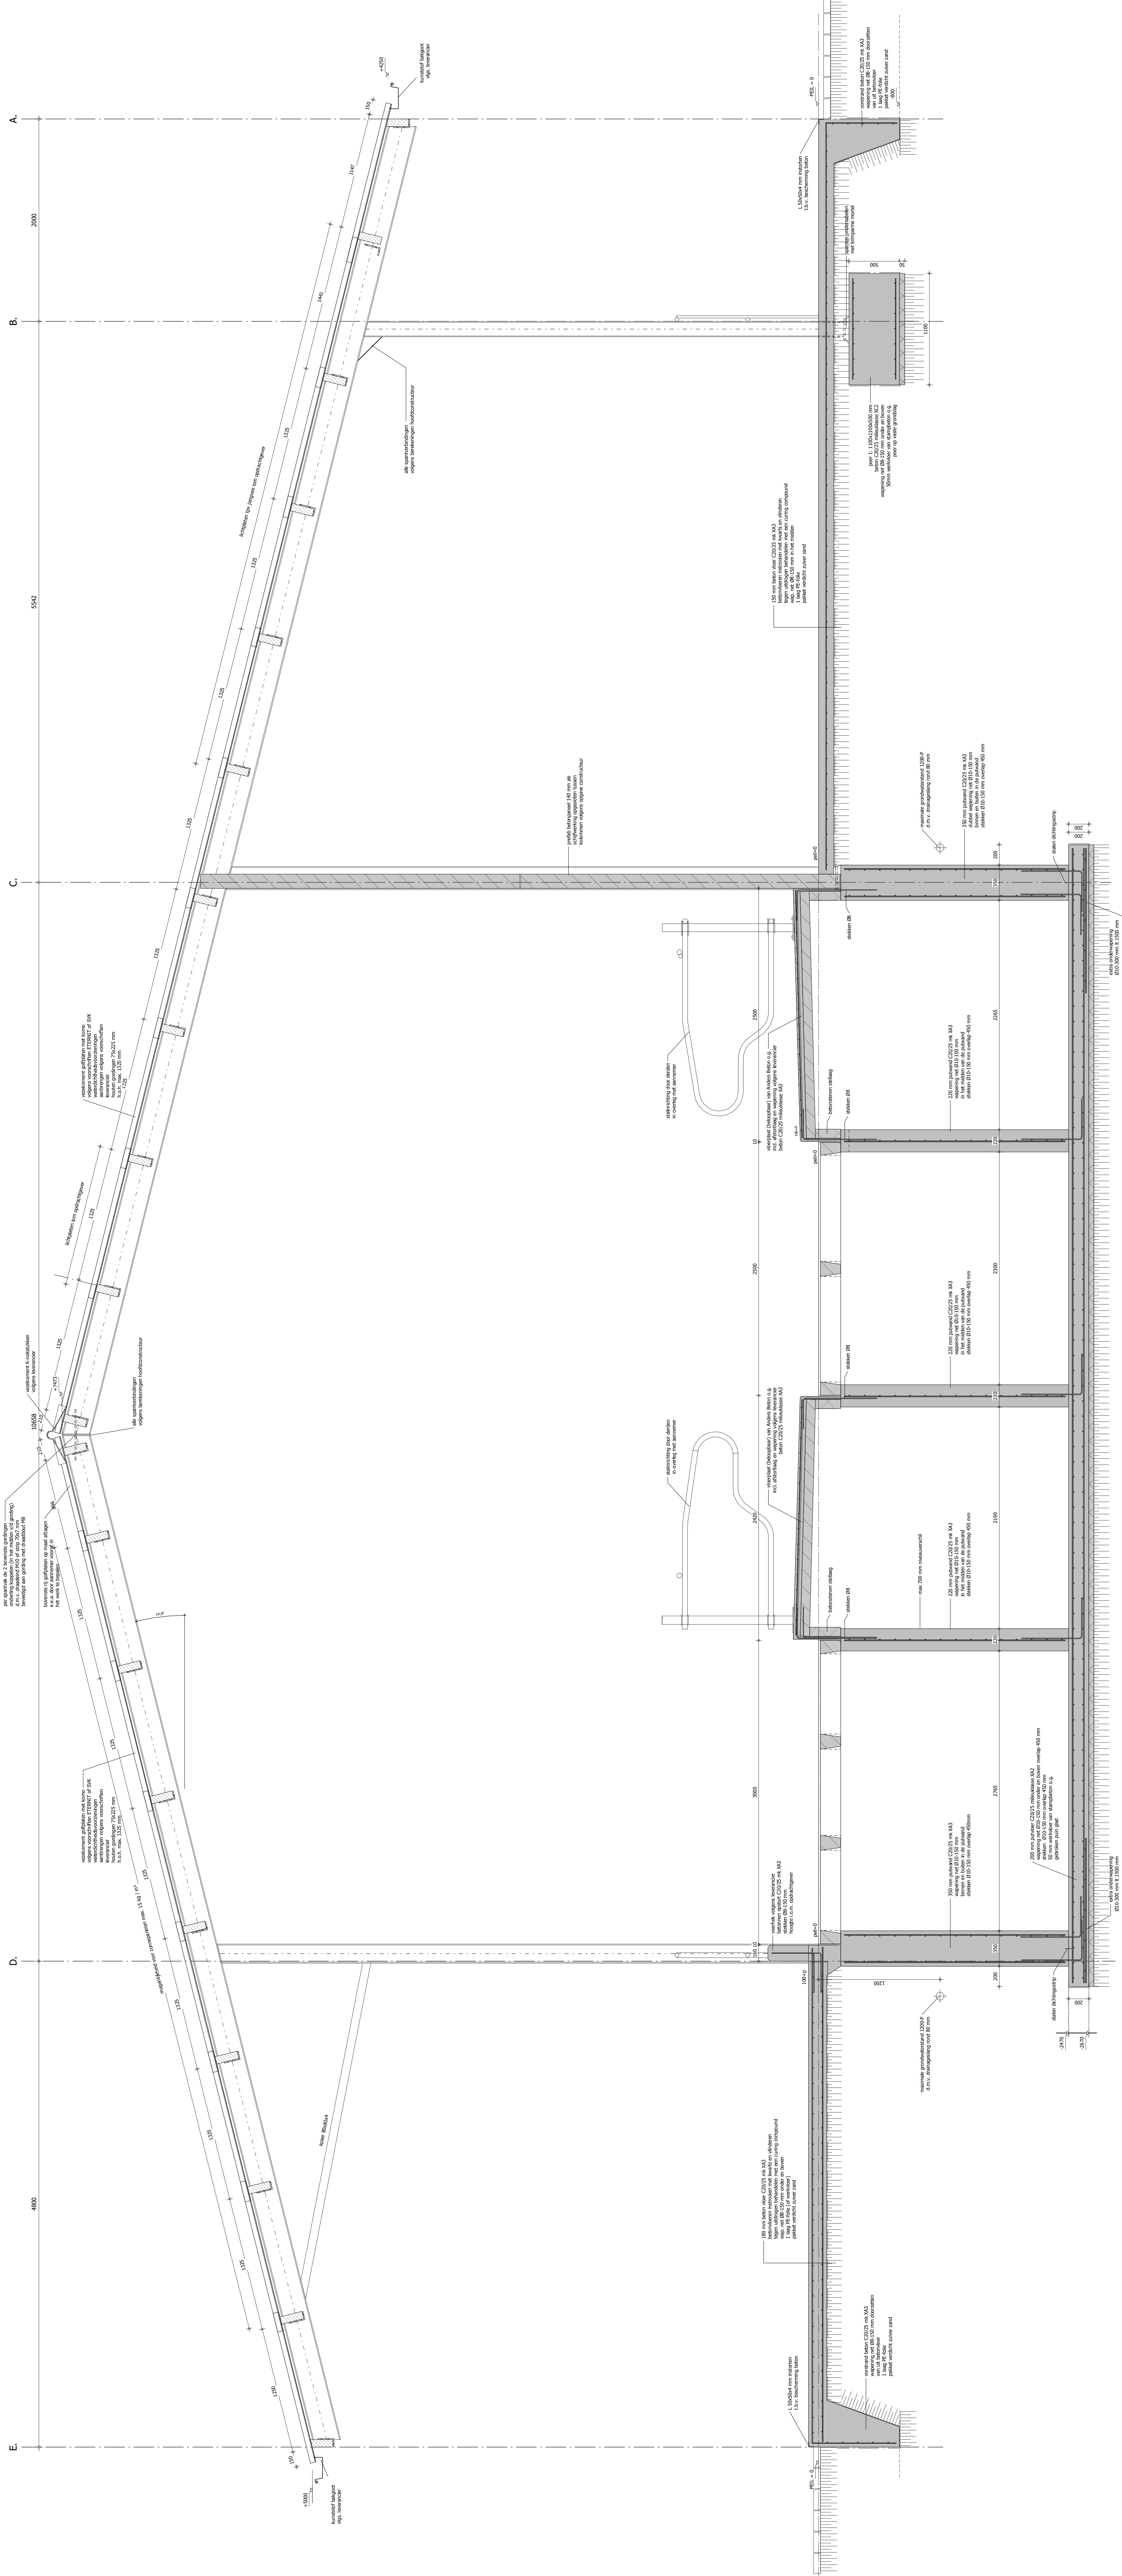

MATEN VOORAF IN HET WERK TE CONTROLEREN

WERK- / UITVOERINGSTEKENINGEN EN CONTROLE CONSTRUCTIES VOLGENS

WERK- / UITVOERINGSTEKENINGEN EN CONTROLE CONSTRUCTIES VOLGENS

PROJECT NUMBER	00924 0007
DATE	10 11 2021

00924.A007	10-11-2021
TEXAS	WILLOW
30-00	4-00

Detaildoorsnede

ONDERNEMING
Nieuwbouw Jongveesta | aan de kanaaldijk Noord 2 te Helsenaveen