


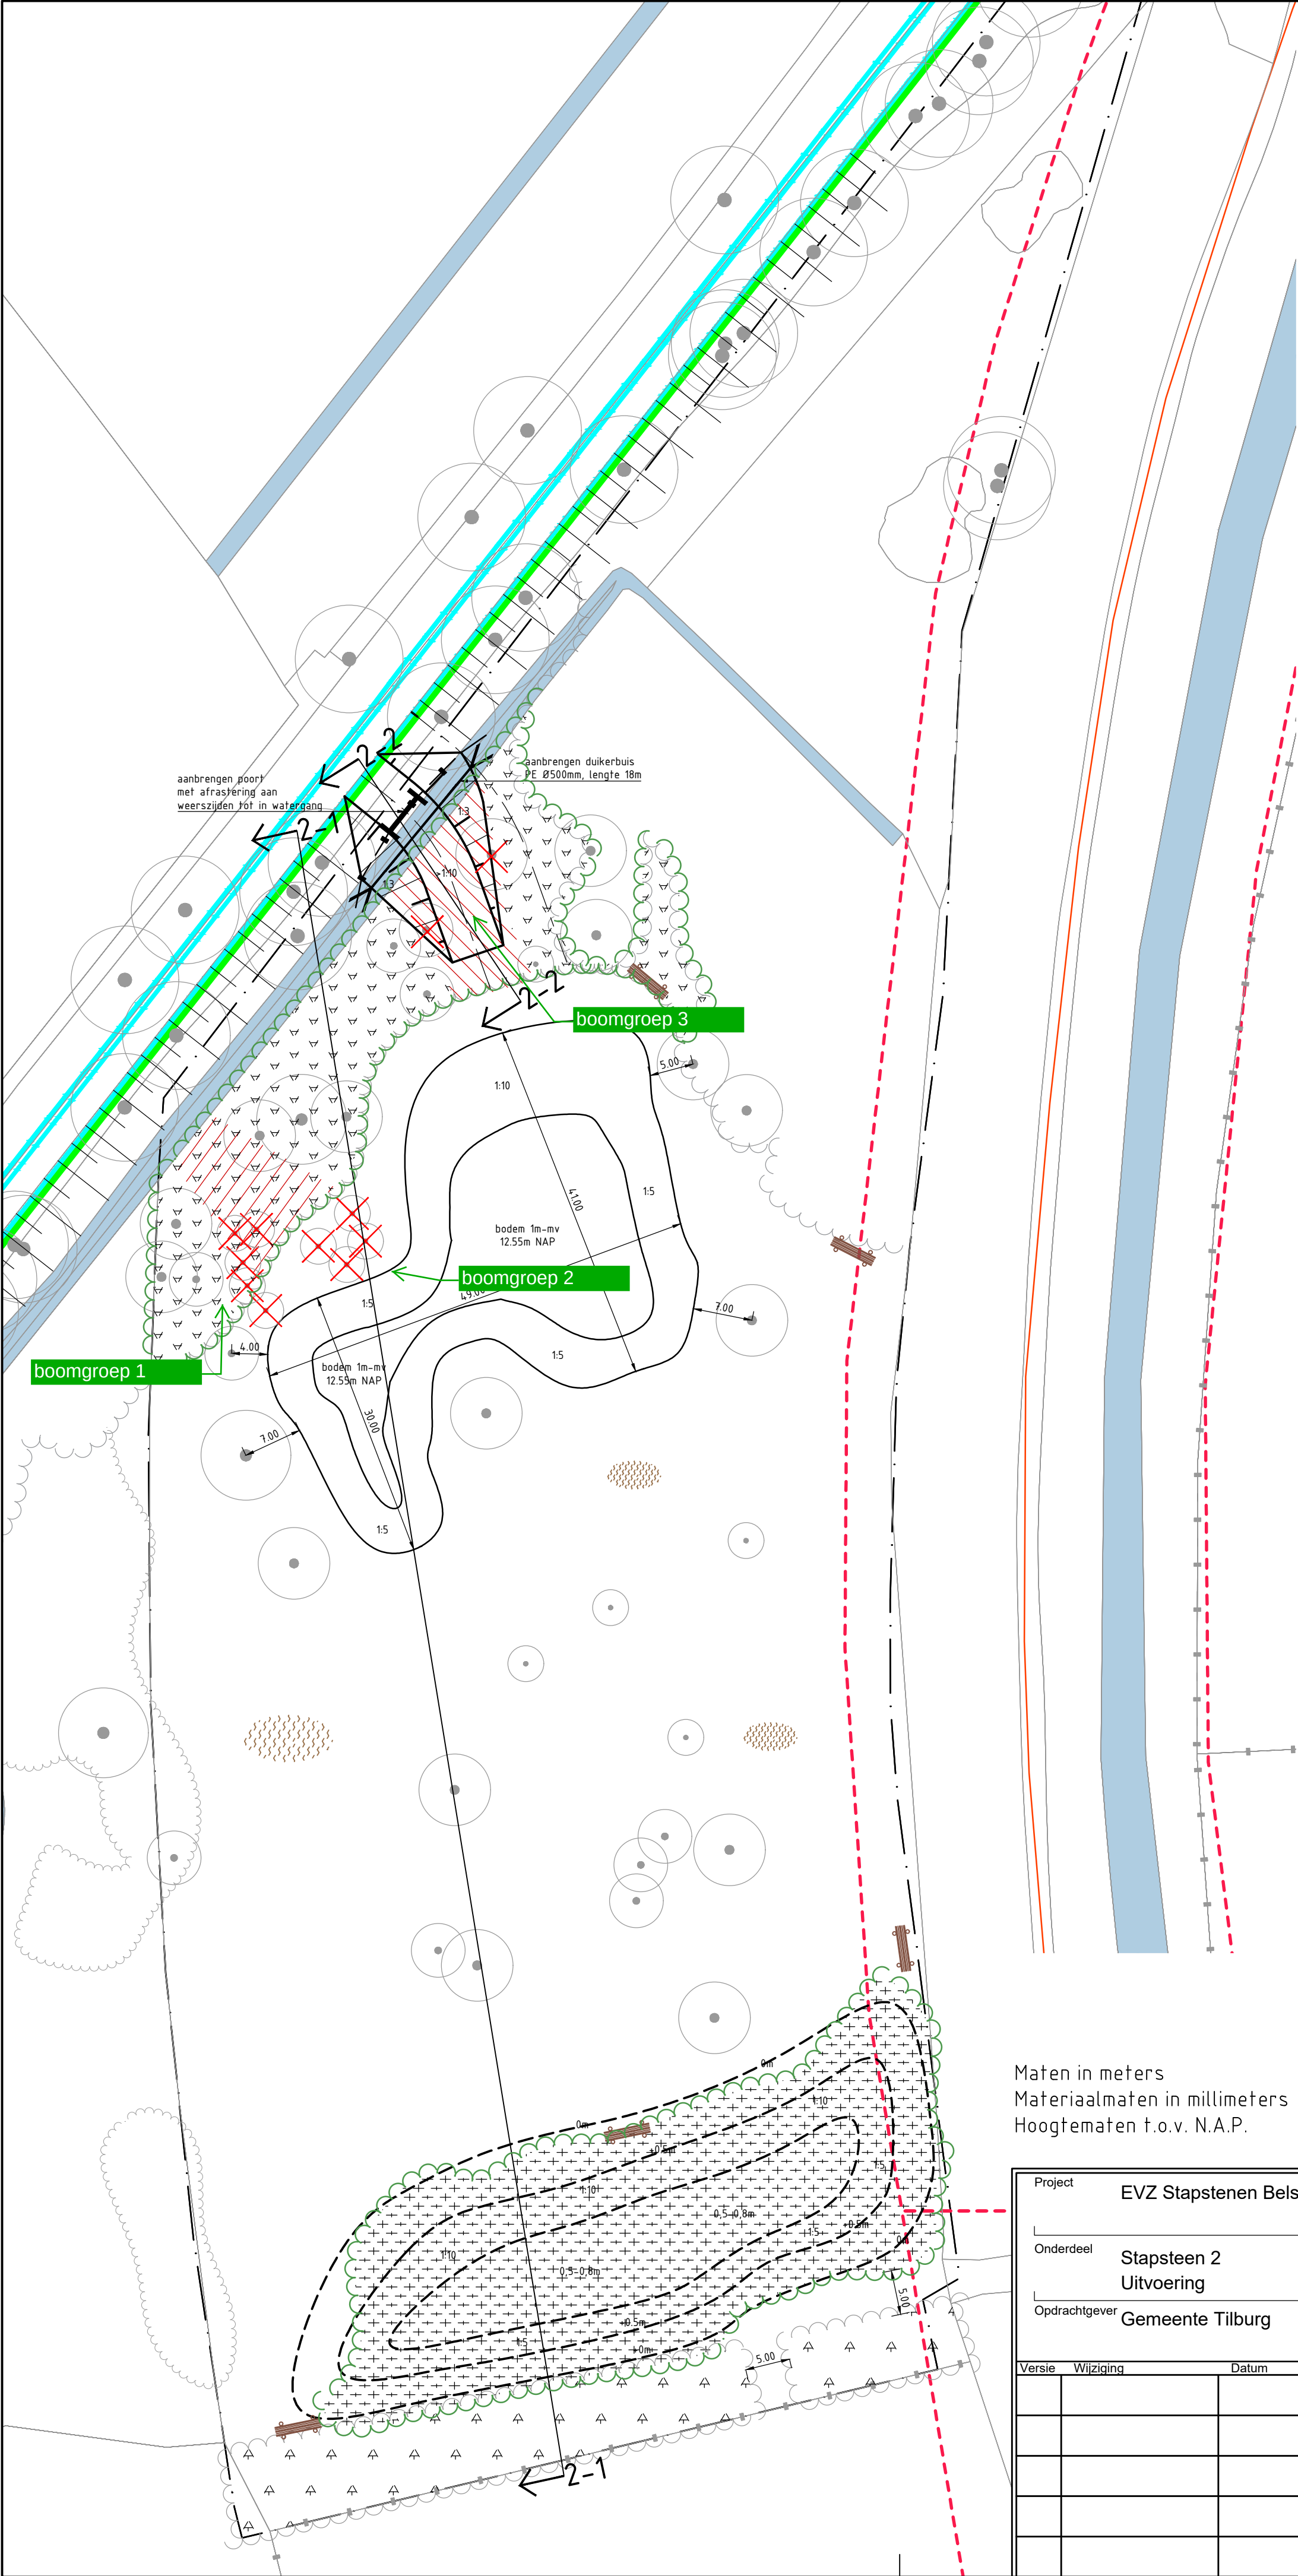

Verklaring

Kabels en Leidingen

- Buisleiding gevaarlijke inhoud
- Datatransport
- Hoogspanning
- Middenspanning
- Gas lage druk
- Watering vrijverval
- Eis Voorzorgsmaatregel

Bestaand

- Topografie
- Kadastrale grens
- Plangrens
- Water
- Bos / struweel
- Bomen / struiken



Nieuw

- Ophoging hoogtelijnen
- Grondwerklijnen aanleg poel/laagte
- Aanplanten Struweel
- Aanplanten Braam struweel (aanvullen / aanplanten)
- Aanplanten/aanvullen struweel in bestaande bossage
- Houttrillen
- Open zandplekken, plaggen
- Duiker
- Poort
- Rasters

Verwijderen

- Bomen kappen
- Verwijderen boomvormers (voor zichtlijnen Bels Lijntje)
- Verwijderen onderbegroeiing voor grondwerk

Maten in meters
Materiaalmaten in millimeters
Hoogtematen t.o.v. N.A.P.

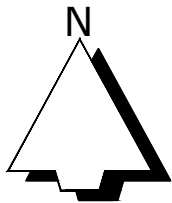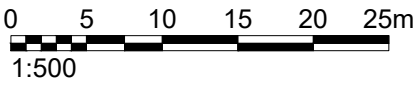

Project EVZ Stapstenen Bels Lijntje					 Eelerwoude	
Onderdeel Stapsteen 2 Uitvoering						
Opdrachtgever Gemeente Tilburg						
Versie	Wijziging	Datum	Getekend	Gezien	Projectnummer 202800	Formaat A2s
					Schaal 1:500	Inventarisatiedatum
					Tekeningnummer 002	Bijlagenummer
					Getekend GdK	Datum aanmaken 22-06-2022
					Bestek	