


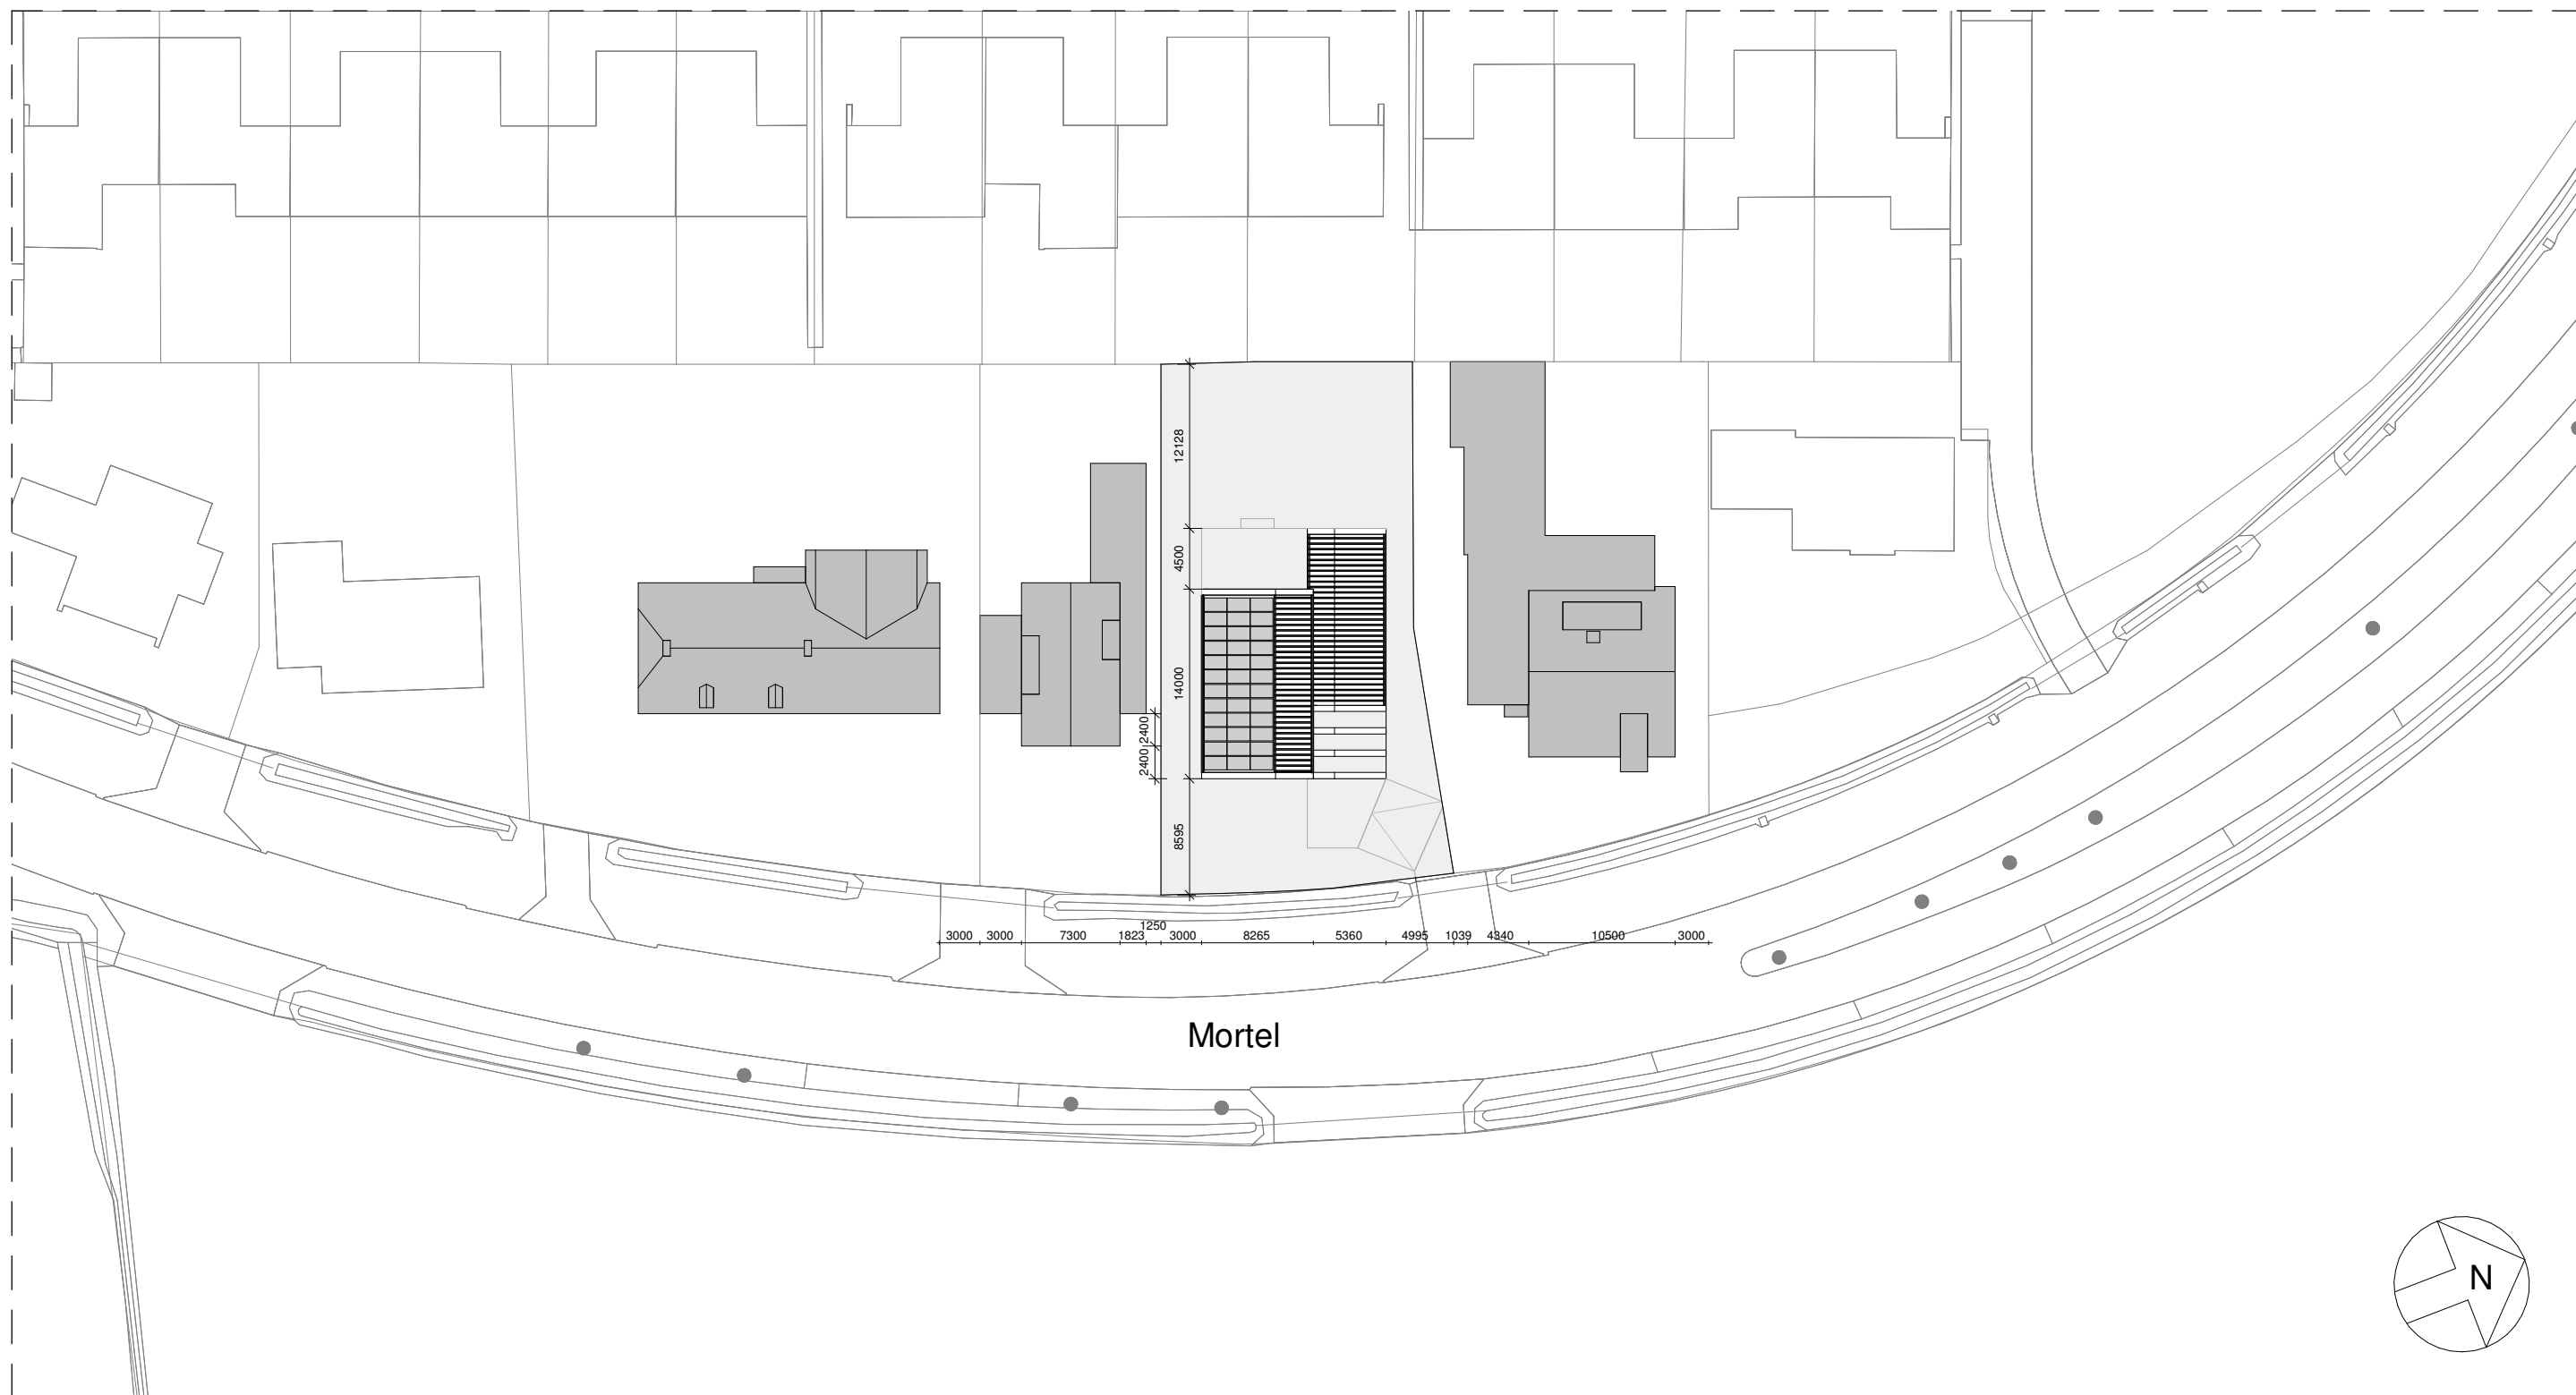

Adres: Mortel 9 Udenhout
Gemeente: Tilburg
Code: UDHoo - E - 5093+5096

TEKENINGNR: 341(DOL)00




Behoort bij vergunning


reg.nr.: Z-HZ_WABO-2022-00392
datum: 6 juli 2022





project:	Woonhuis Franken van Thillo	tekening:	situatie	datum:	08-11-2021	wijziging:	18-01-2022
opdrachtgever:	familie Franken van Thillo	schaal:	1 : 500	blad:	A3	wijziging:	07-02-2022
fase:	DO	getek.		wijziging:	24-12-2021	wijziging:	18-03-2022
				wijziging:	05-01-2022	wijziging:	29-06-2022


JMW architecten Dr. Paul Janssenweg 151 5026 RH Tilburg www.jmw-architecten.nl info@jmw-architecten.nl

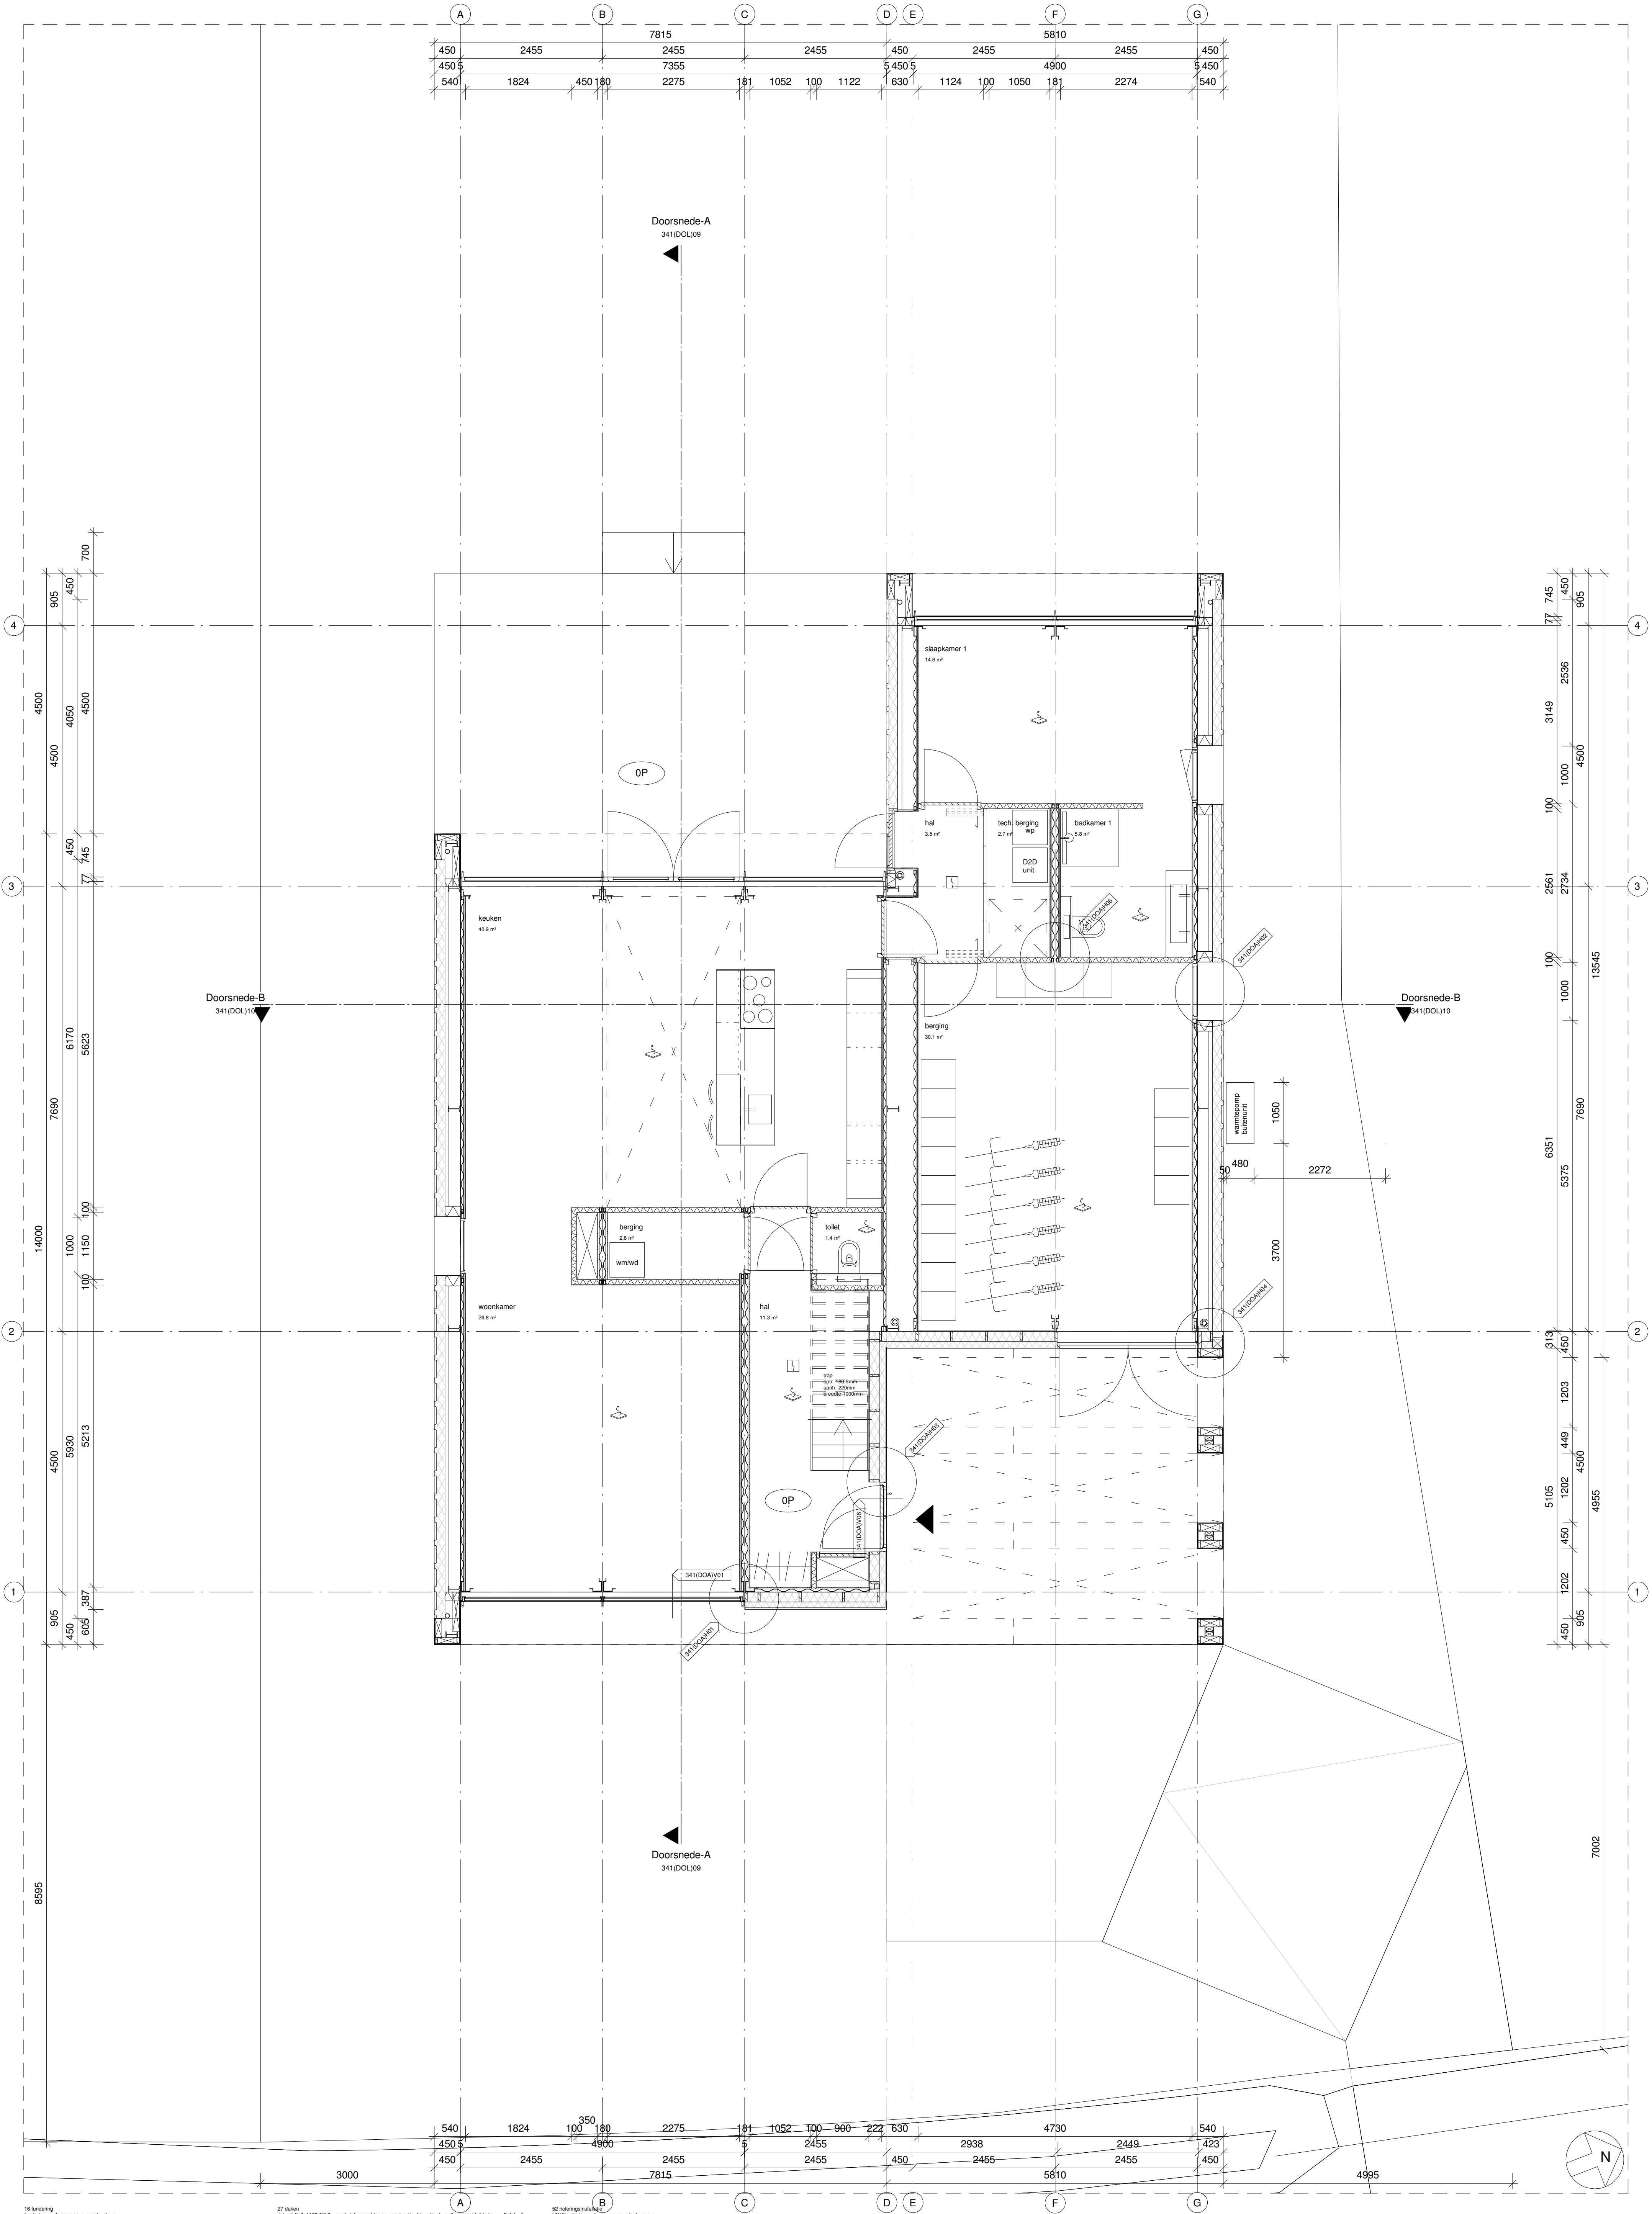

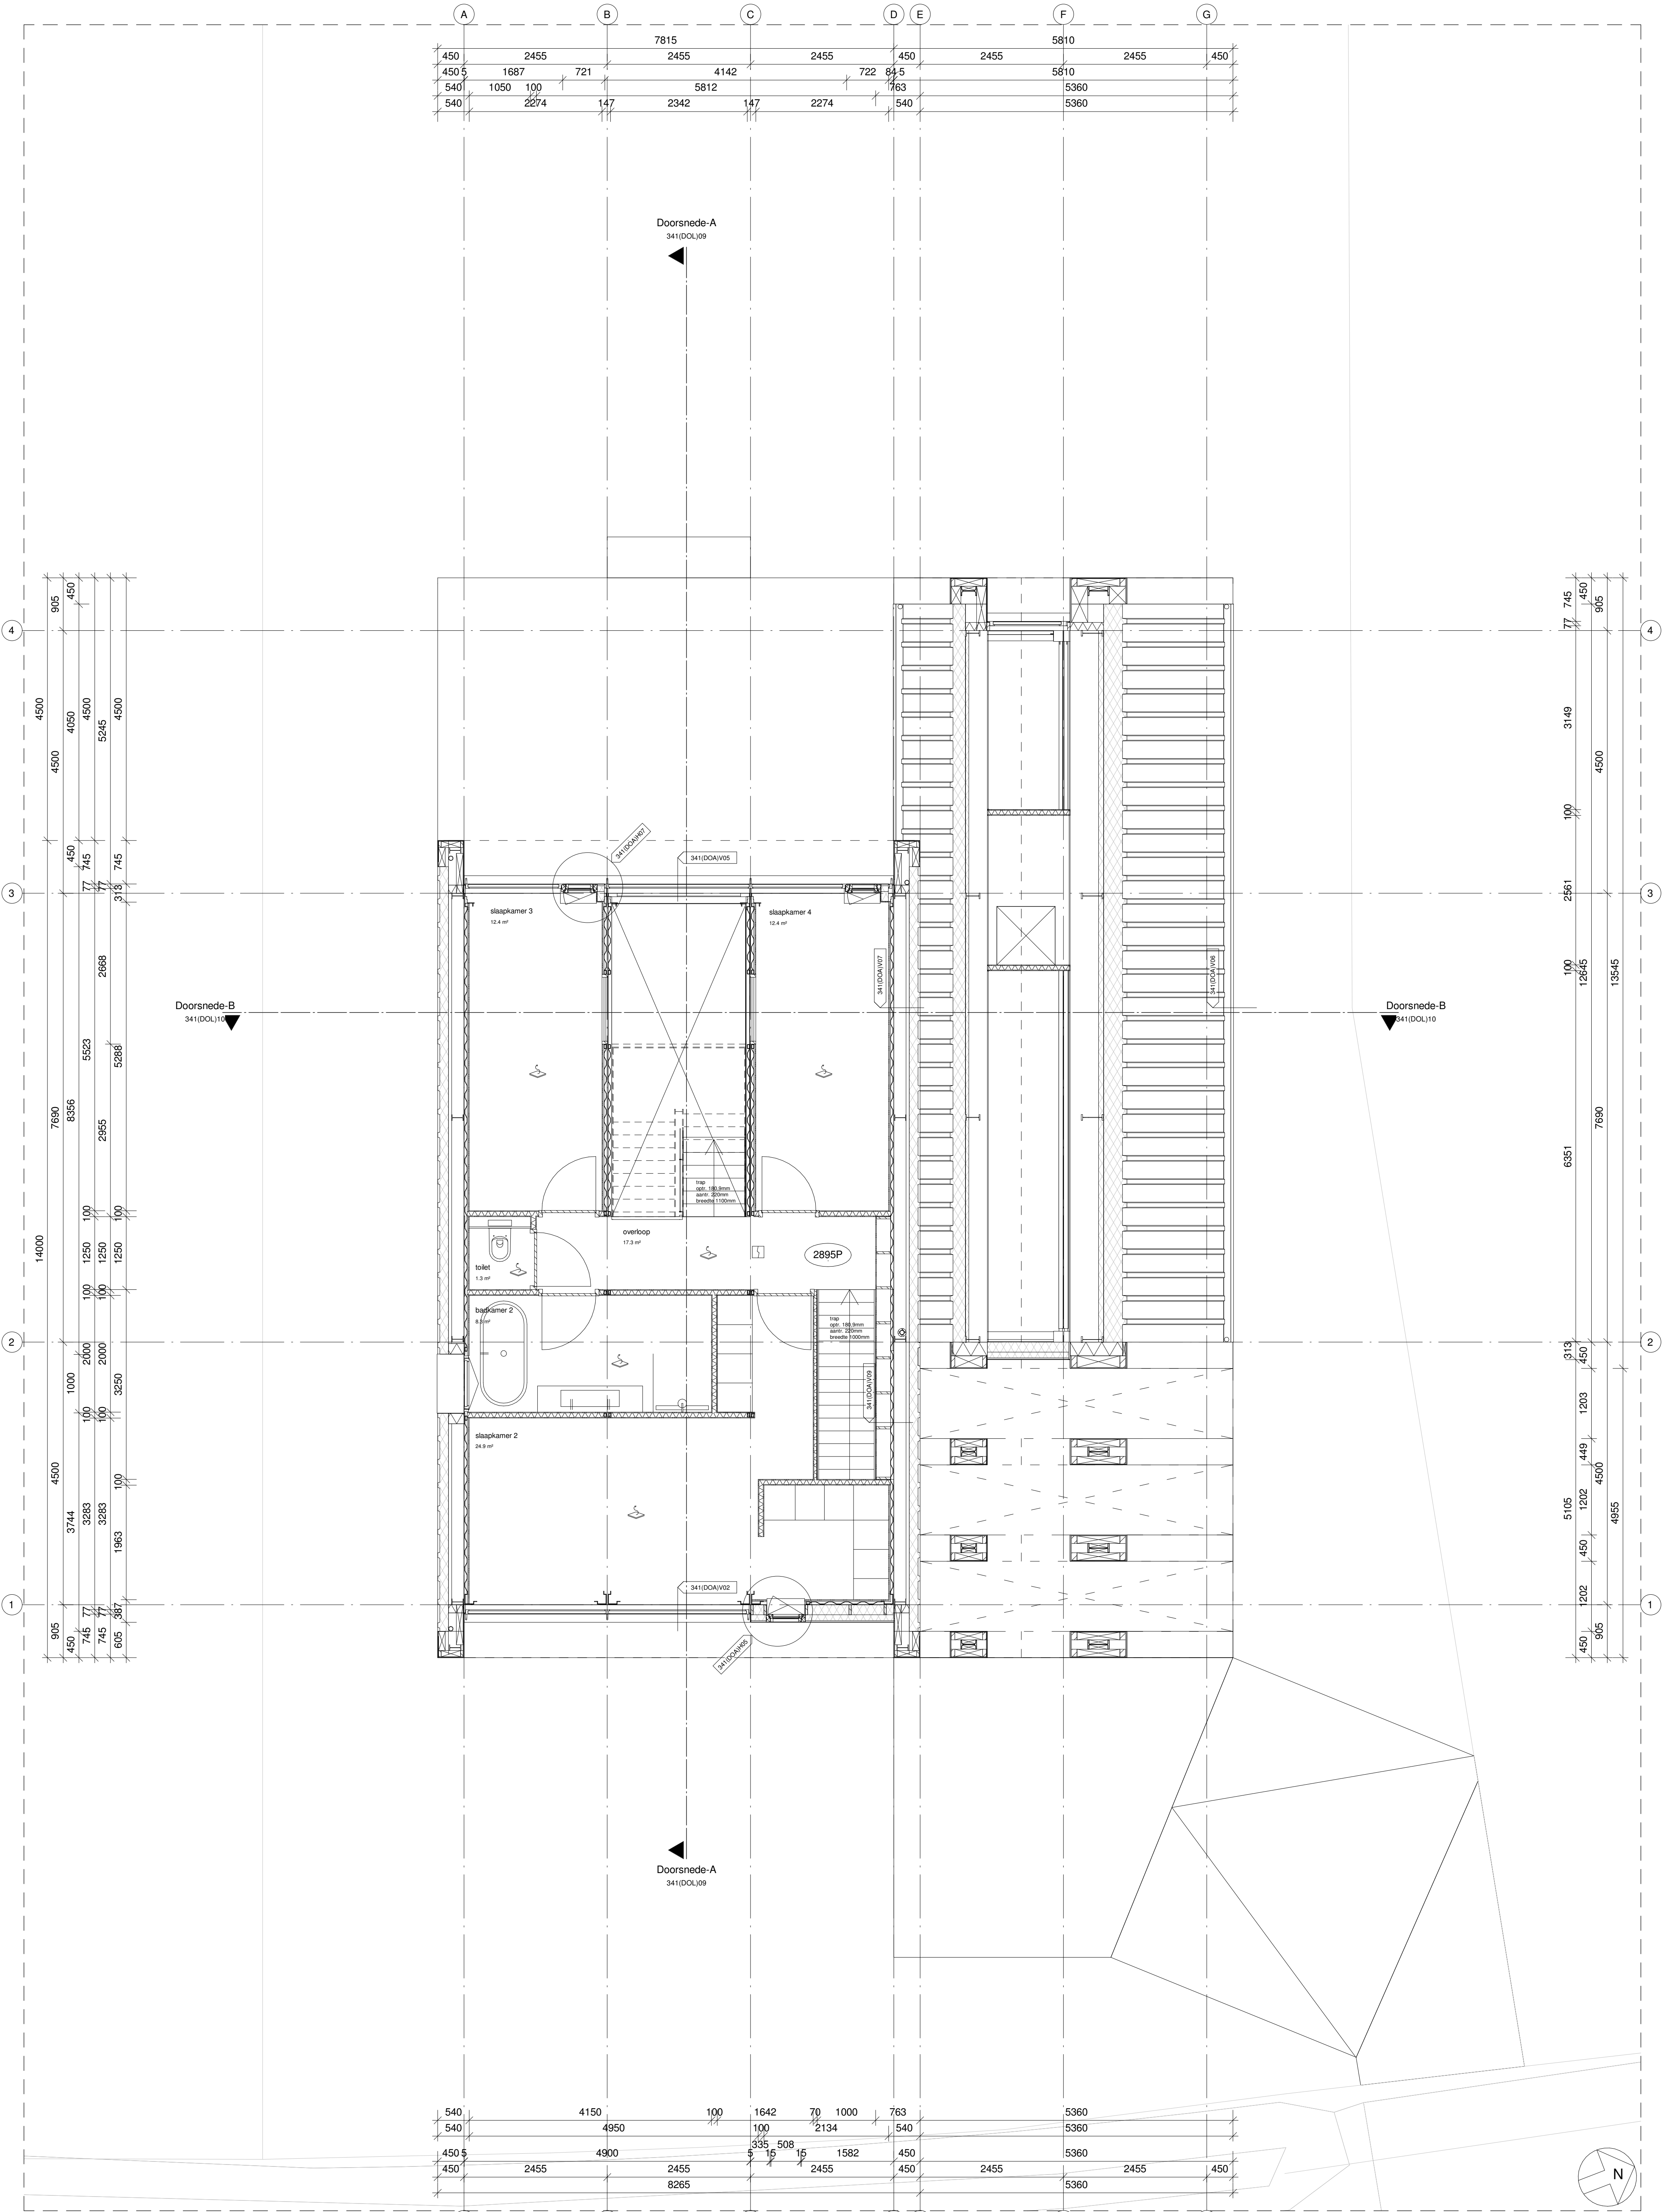

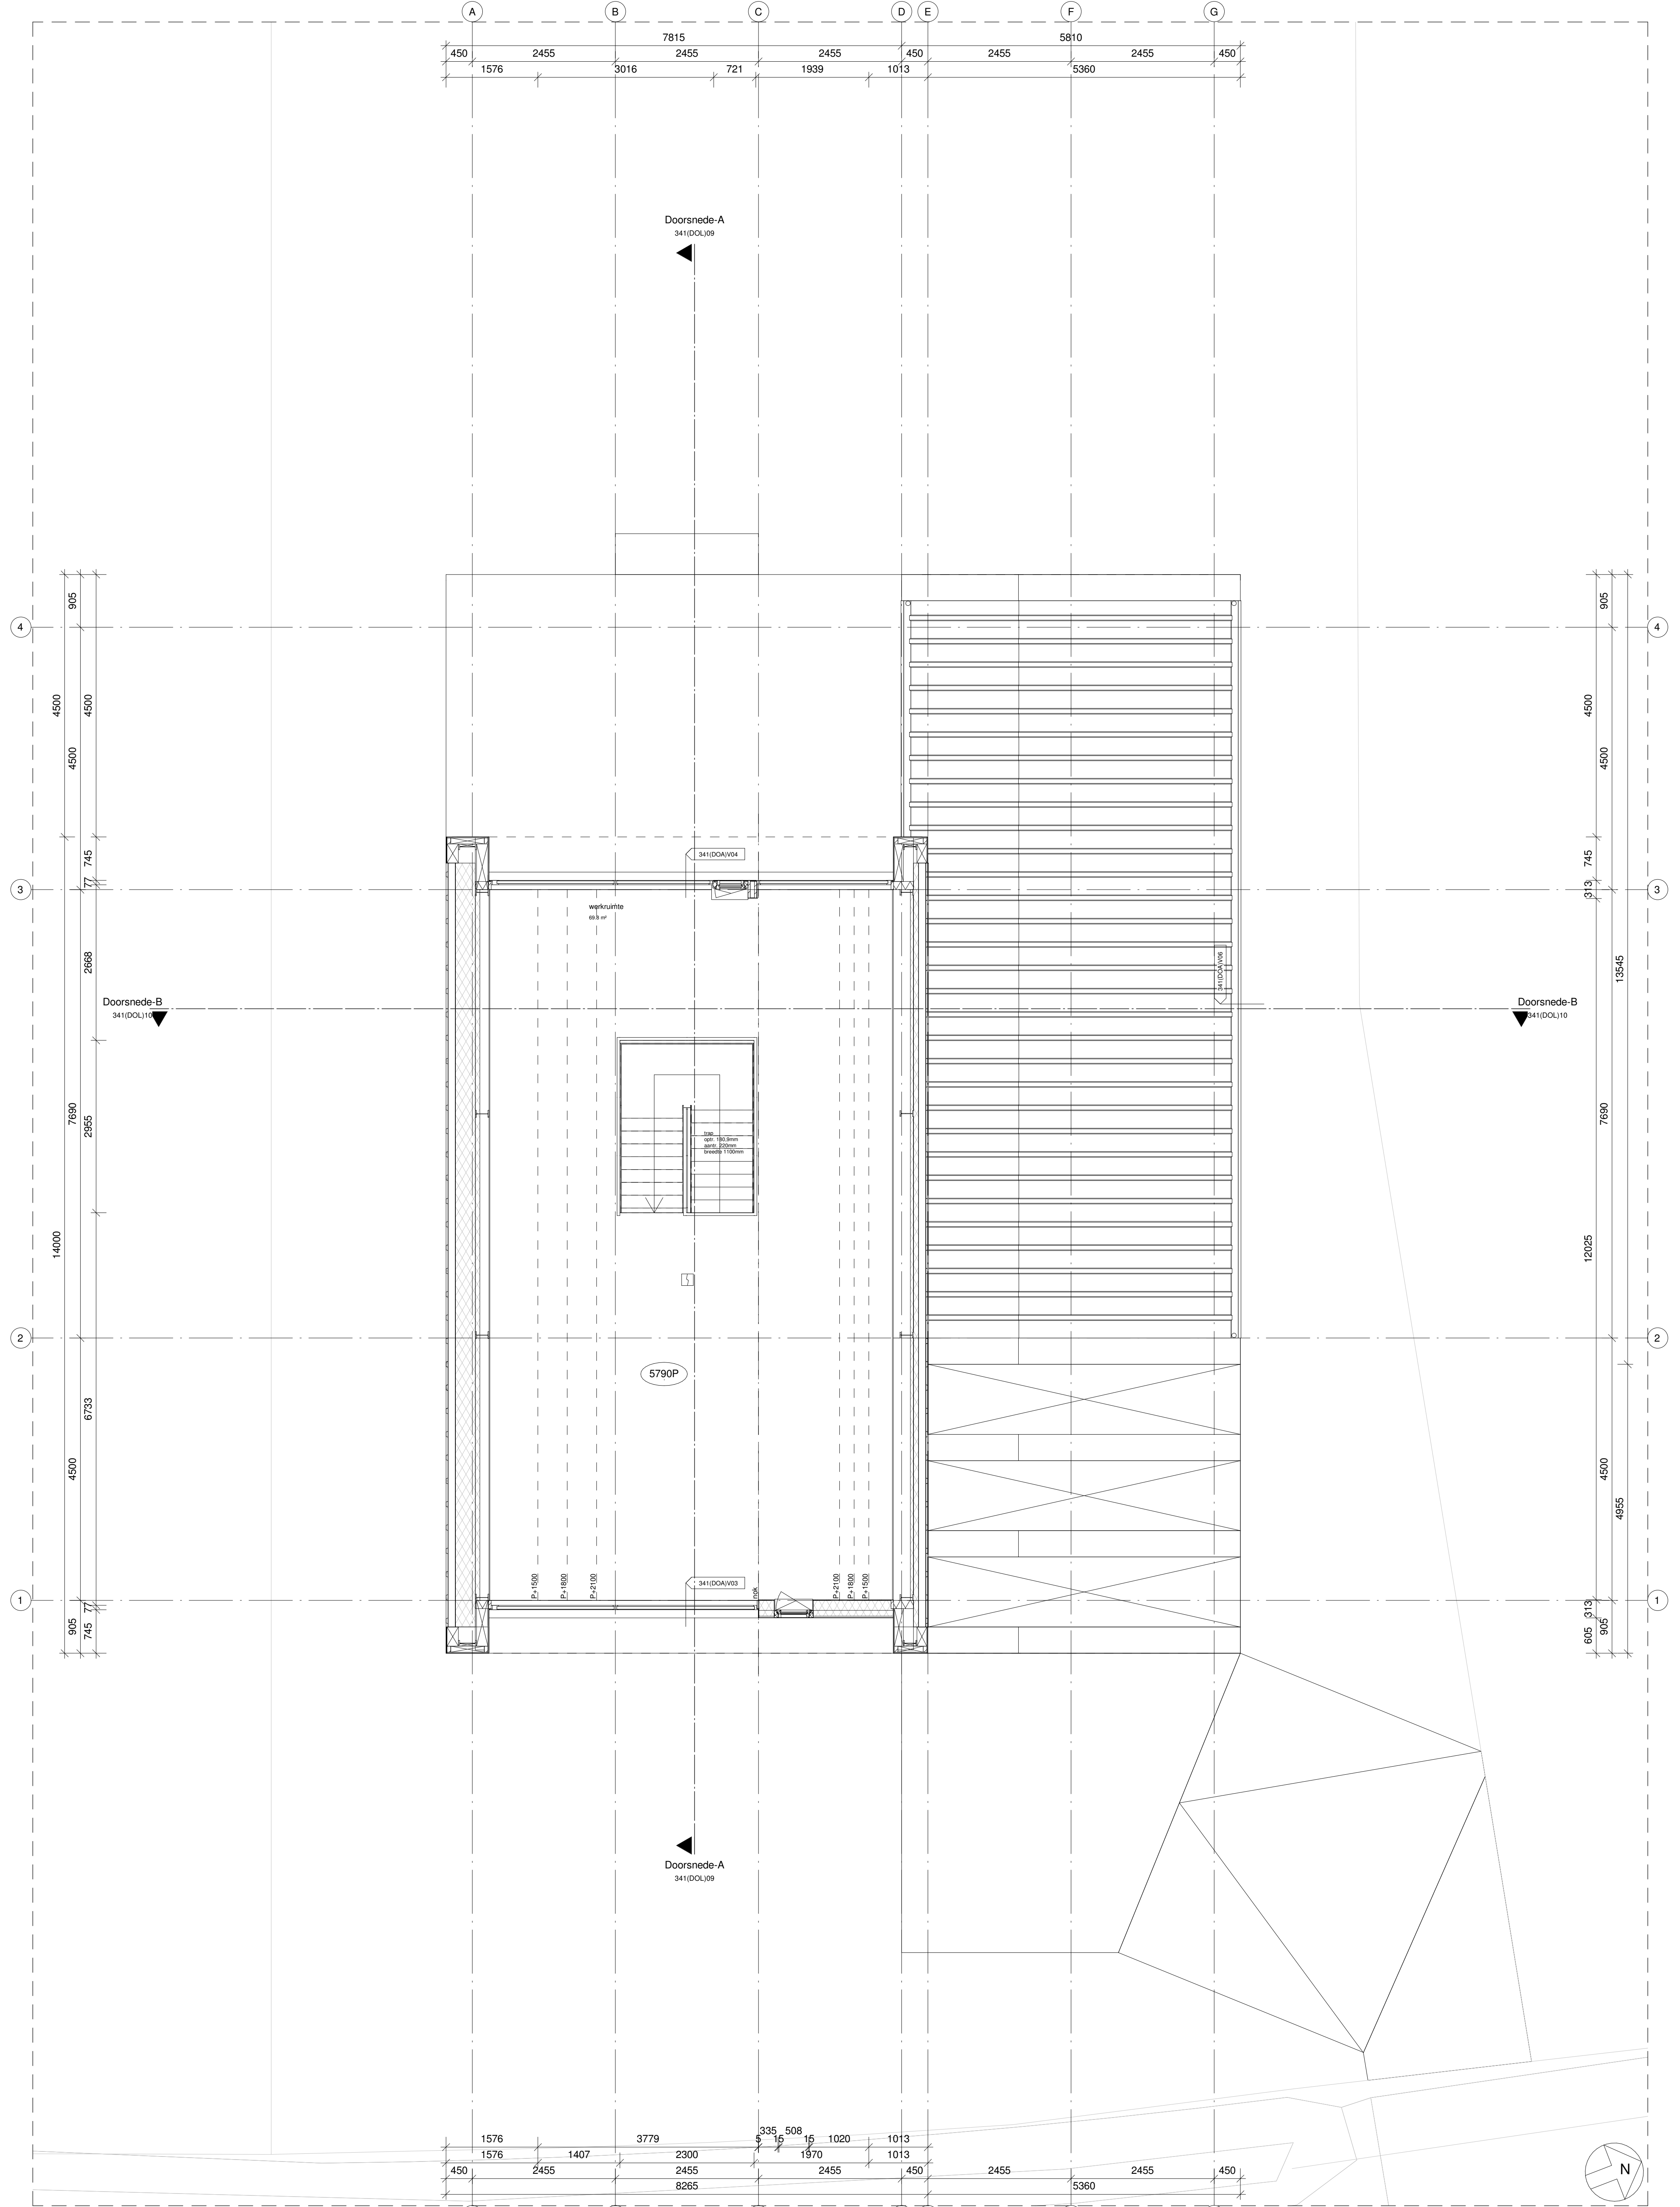

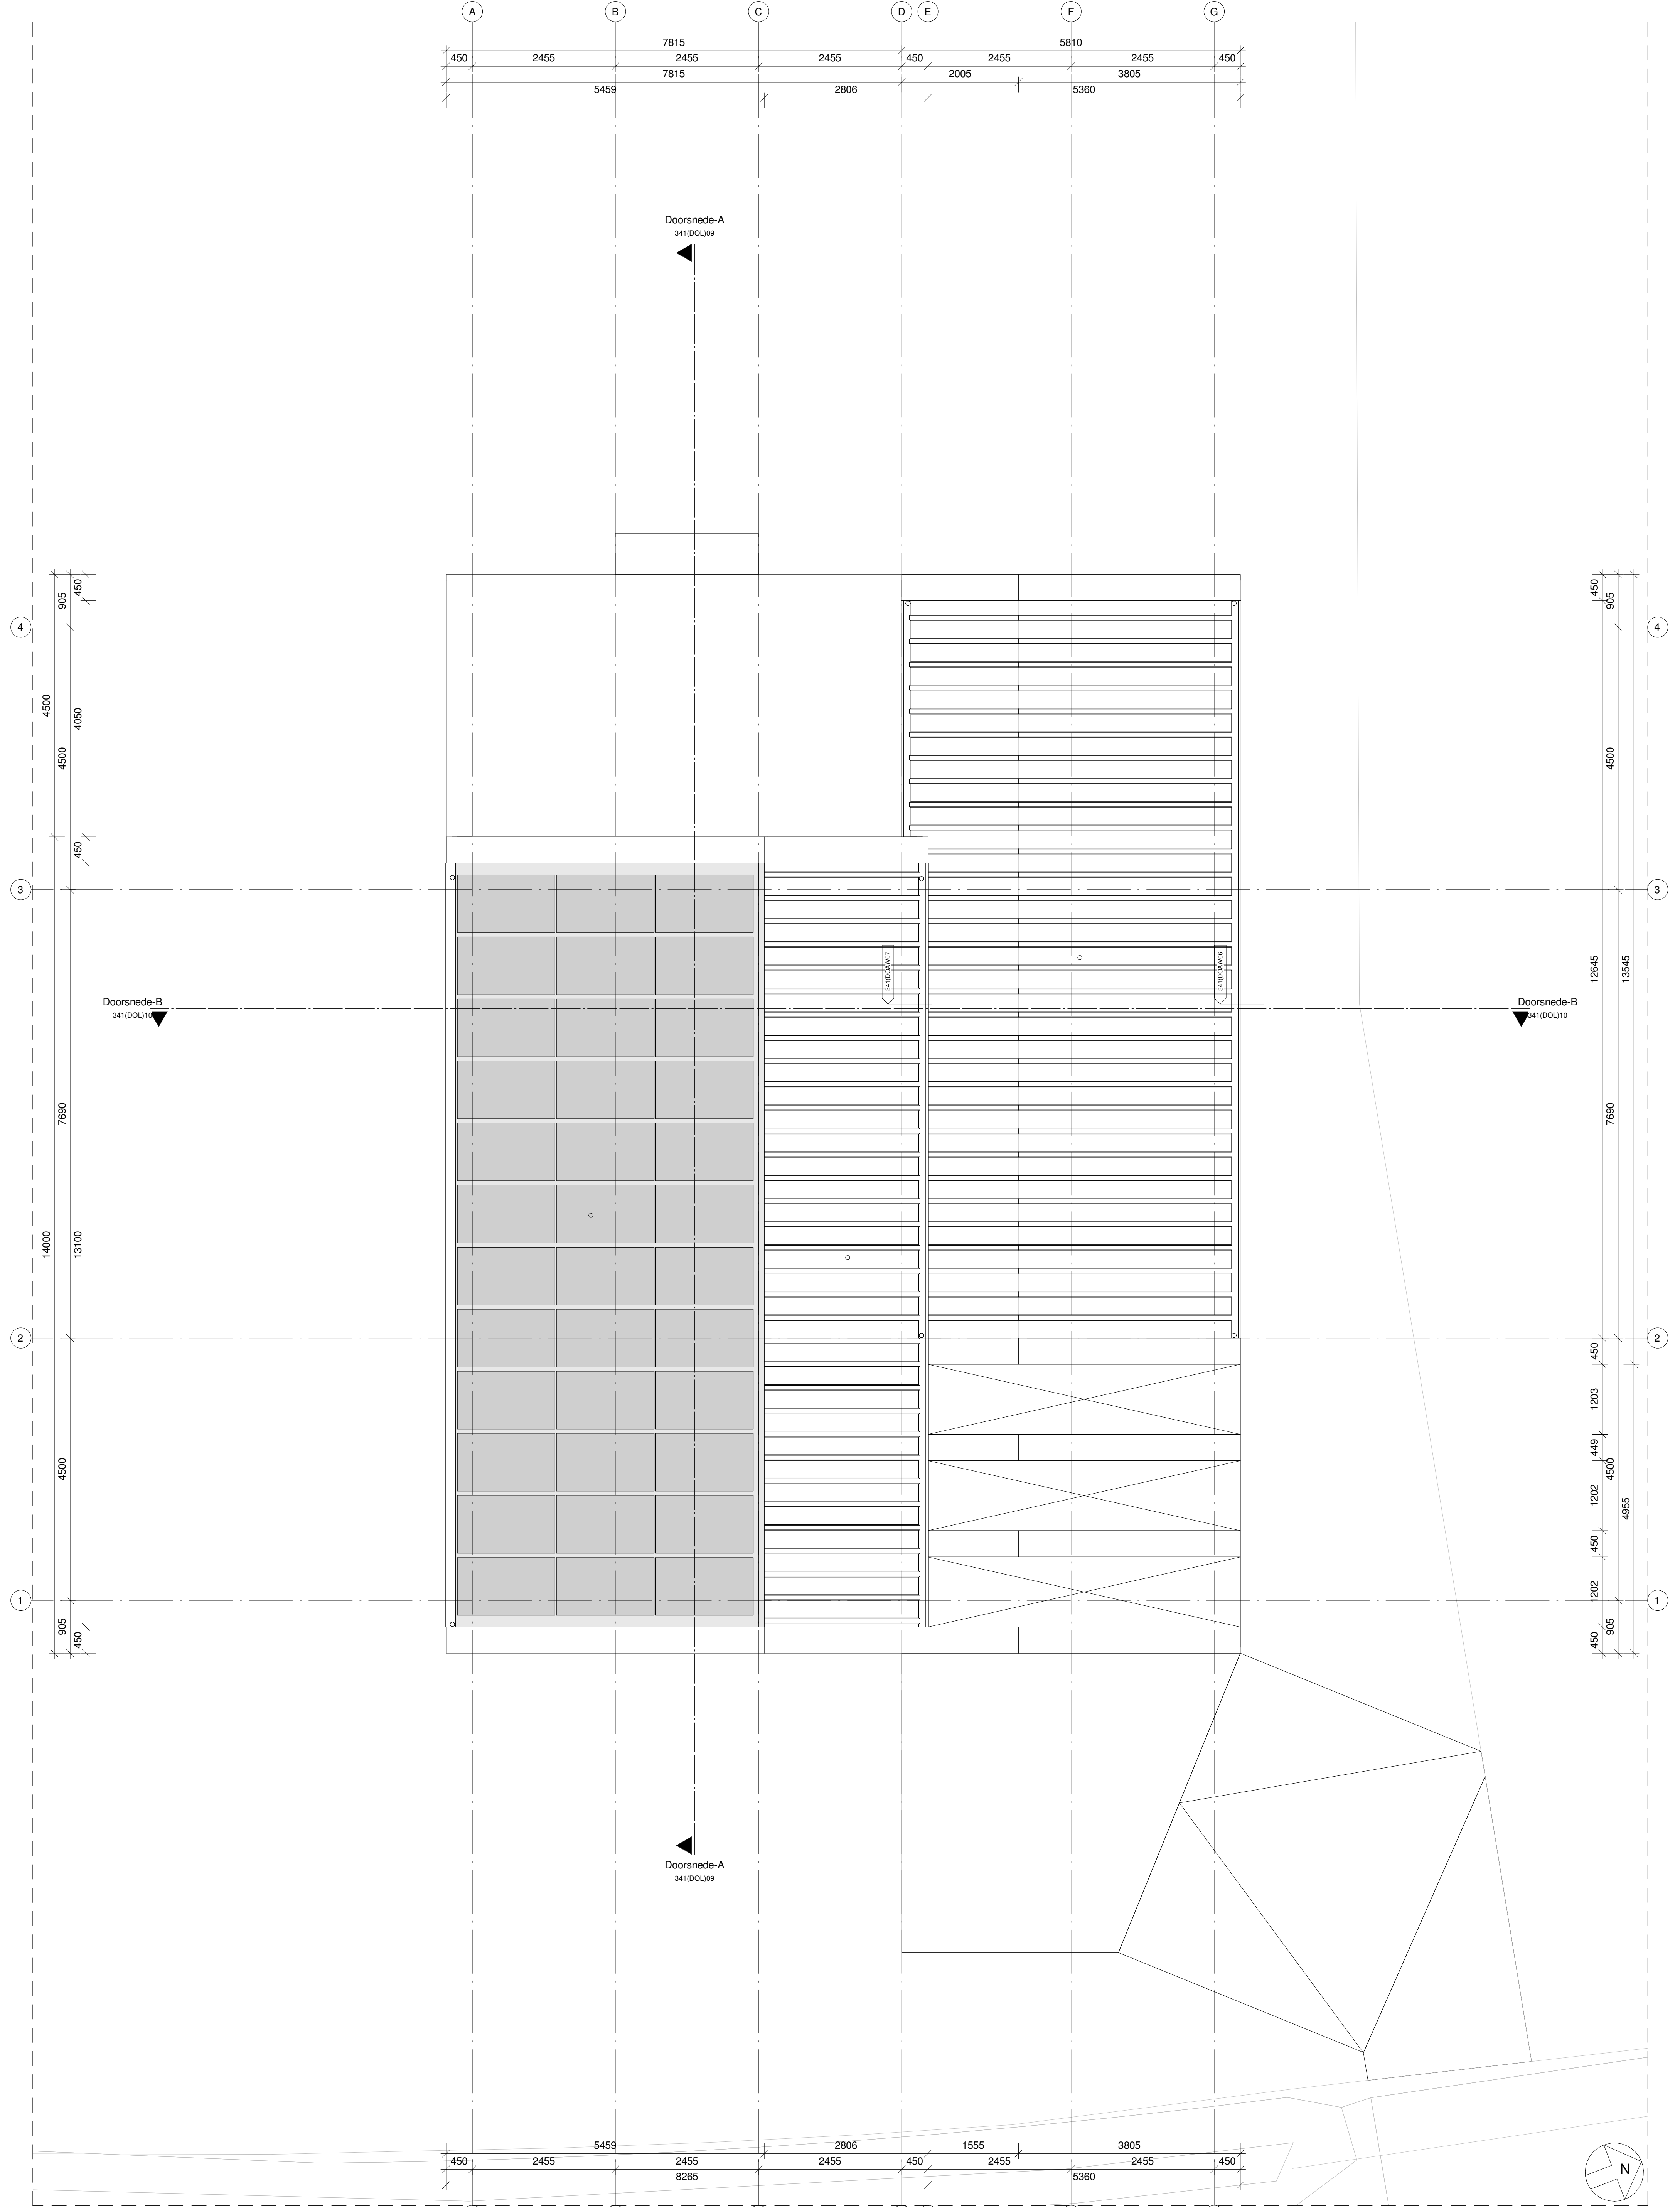

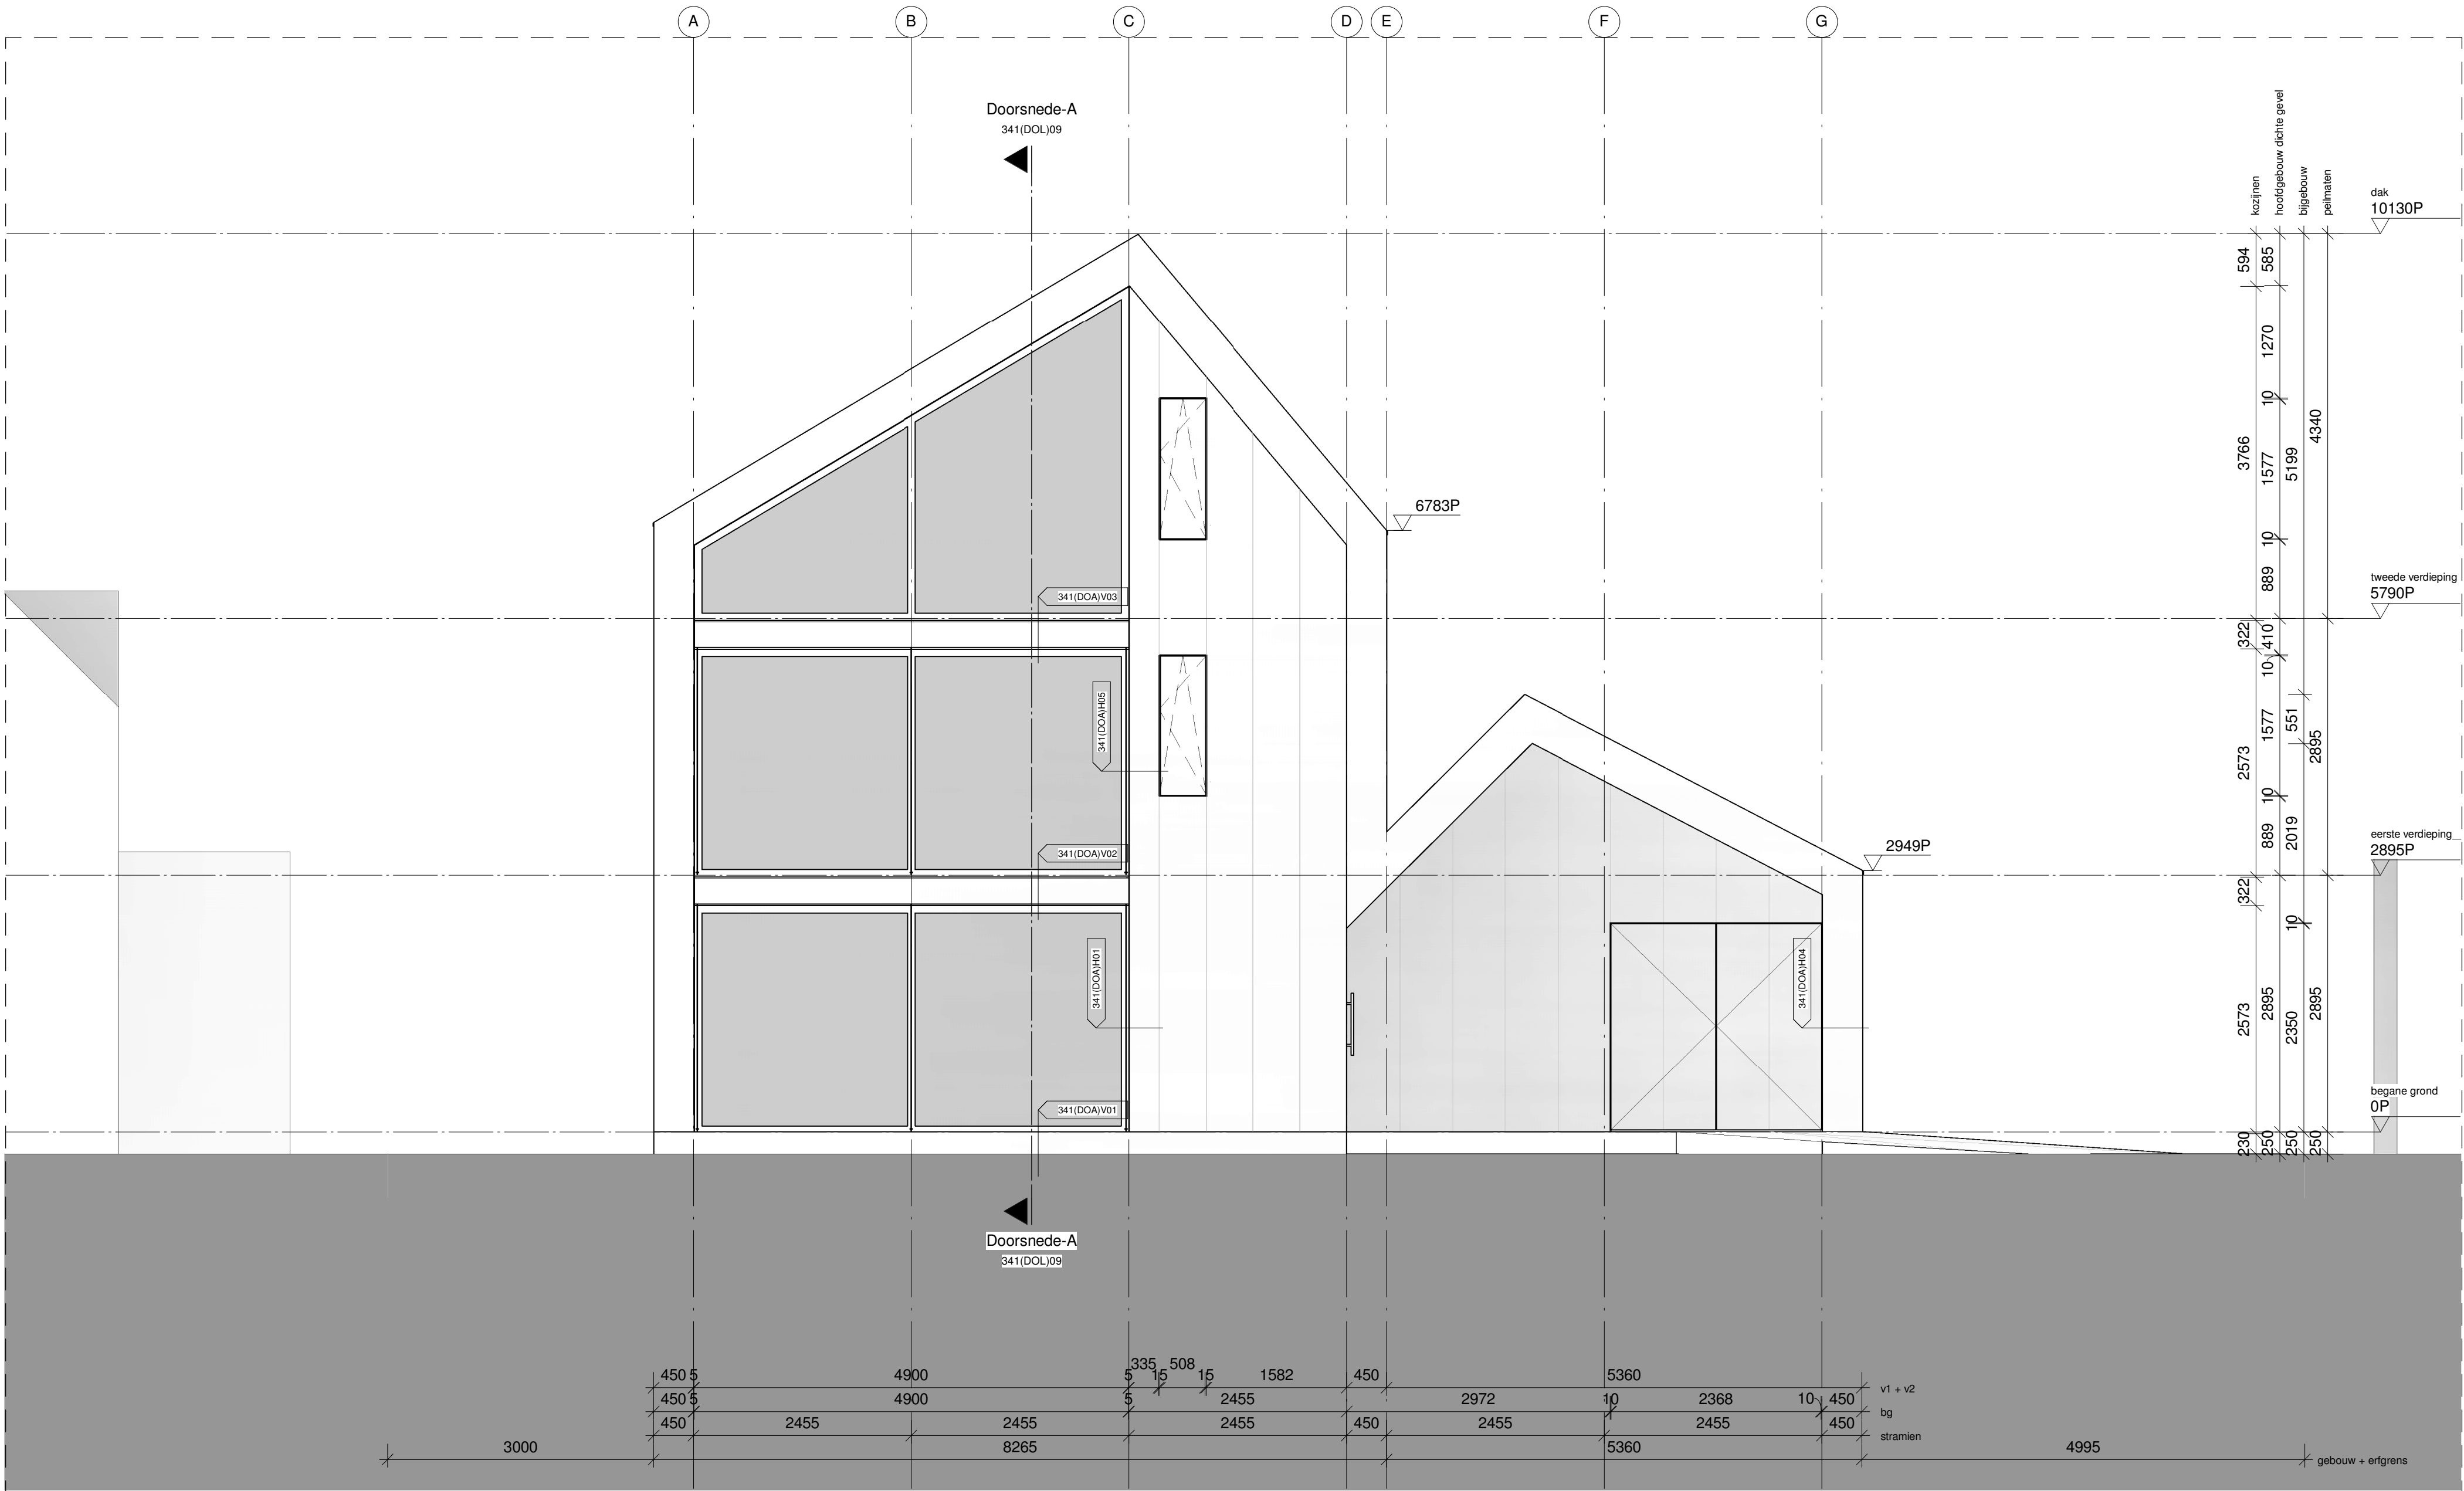

16 fundering
fundering conform opgave constructeur

21 buitenwanden
langsgevels in Falk 1100 TR 3+ sandwichpaneel, Rc ≥ 6 m²/W, kleur black matt, tegen constructie, aan binnenzijde afgewerkt met uitstrooklat, 12,5mm gipsvezelplaat en stucwerk
koggevel in half element, Rc ≥ 6 m²/W v.v. Trespa Meteon black diffuse gevelbeplating. Aan binnenzijde afgewerkt met 12,5mm gipsvezelplaat en stucwerk

22 binnenwanden
dragende binnenwanden in cortenstalen containerwand, afgewerkt met uitstrooklat, gipsplaat en stucwerk
overige binnenwanden in 100mm metaal stud v.v. stucwerk

23 vloeren
vloeren en daken van container constructief gebruiken. Aan bovenzijde v.v. 2x18mm gipsvezelplaat met vloerverwarming en 12mm contactgeluidsisolatieplaten (isolatiemateriaal van minerale vezels)
onderkant containervloer v.v. 120mm minerale vezelisolatie
bg vloer aan onderzijde v.v. eps isolatie, totale Rc vloer ≥ 5 m²/W
t.p.v. verdiepingvloeren onderkant containerdak v.v. 21,5mm rachelwerk 12,5mm gipsplaat

24 trappen
trap entree uitgevoerd als dichte houten trap, RAL9016 gebelst. optr. 180,9mm aantr. 220mm
trap t.p.v. vide als stalen bordestrap met houten treden, RAL9016. optr. 180,9mm aantr. 220mm
balustrade als gevlochten staalnet, kleur RAL9016

27 daken
dak uit Falk 1100 TR 3+ sandwichpaneel tegen constructie, kleur black matt. aan zuidzijde t.p.v. v2 dak uit kingspan Unidek SolarPower tegen constructie, tpv. doorvoeren dummyspanelen gebruiken. Rc hele dak ≥ 8 m²/W
verhoren goten opgenomen in dakvlak

28 hoofd draagconstructie
constructie conform opg. constructeur
stalen container onderdelen en overige staalconstructies in het zicht RAL9016 gepoedercoat.

31 kozijnen/ wandopeningen buiten
in langsgevels Dako da-77 aluminium kozijn, kleur RAL9005
koggevels in Dako da-77, kleur RAL9005. t.p.v. tweede verdieping zonwerende beglazing toepassen
hardhouten kozijn en deur t.p.v. voordeur, bergingsdeur en draaikielpramen voor- en achtergevel, opgedikt ten behoeve van doorzetten gevelbekleding.

32 kozijnen/ wandopeningen binnen
verdiepingshoge houten binnenkozijnen met stompe deuren.
t.p.v. tech. berging dichte houten vouw wand. Tussen slaapkamer 3/4 en vide, wand v.v. raam in aluminium kozijn, RAL9016

41 buitenwandafwerkingen
kaders buitengevel in geanoniseerde aluminium beplating, kleur AluBronze 03 verlijmd op multiplex stroken.

52 rioleringsinstallatie
HWA's zijn inpassig opgenomen in de spouw
Drop2Drink installatie voor zuivering en hergebruik van regenwater

Algemene bouwkundige opmerkingen:

- daglicht conform rapportage bouwadvies Wolters
- ventilatie conform rapportage bouwadvies Wolters
- installaties conform opgave bouwadvies Wolters
- constructies conform opgave Heijmans & Partners ingenieurs B.V.
- glas atm. en diktes conform opgave glasleverancier en rapportage bouwadvies Wolters
- gebruiksoverlakte conform NEN 2580
- (spu)ventilatie conform NEN 1087
- equivalente dachtoverlakte conform NEN 2057
- inbraakwerendheid woonfuncties conform NEN 5096
- afvoer van huishoudelijk afvalwater en hemelwater conform NEN 3215
- brandveiligheid, begaling van wdbco conform NEN 6068
- inrichtingseisen rookmelders conform NEN 2555
- woning voor particulier eigendom

maatvoering container i/hw te controleren

Inhoud: 1193m³
BVO: 464m²
GBO: 290m²

rookmelder conform NEN 2555

ruimte v.v. vloerverwarming

Pel+0 staat gelijk aan 250mm boven 1-hoogte
(T-hoogte is de vastgestelde terrehoogte tussen het perceel en de gemeentegrond)

TEKENINGNR: **341(DOL)05**

project: Woonhuis Franken van Thillo

opdrachtgever: familie Franken van Thillo

tekening: voorgevel

schaal: 1 : 50

fase: DO

datum: 08-11-2021

wijziging: 19-11-2021

wijziging: 24-12-2021

wijziging: 05-01-2022


wijziging: 18-01-2022


wijziging: 18-03-2022

wijziging:

wijziging:

JMW architecten Dr. Paul Janssenweg 151 5026 RH Tilburg www.jmw-architecten.nl info@jmw-architecten.nl

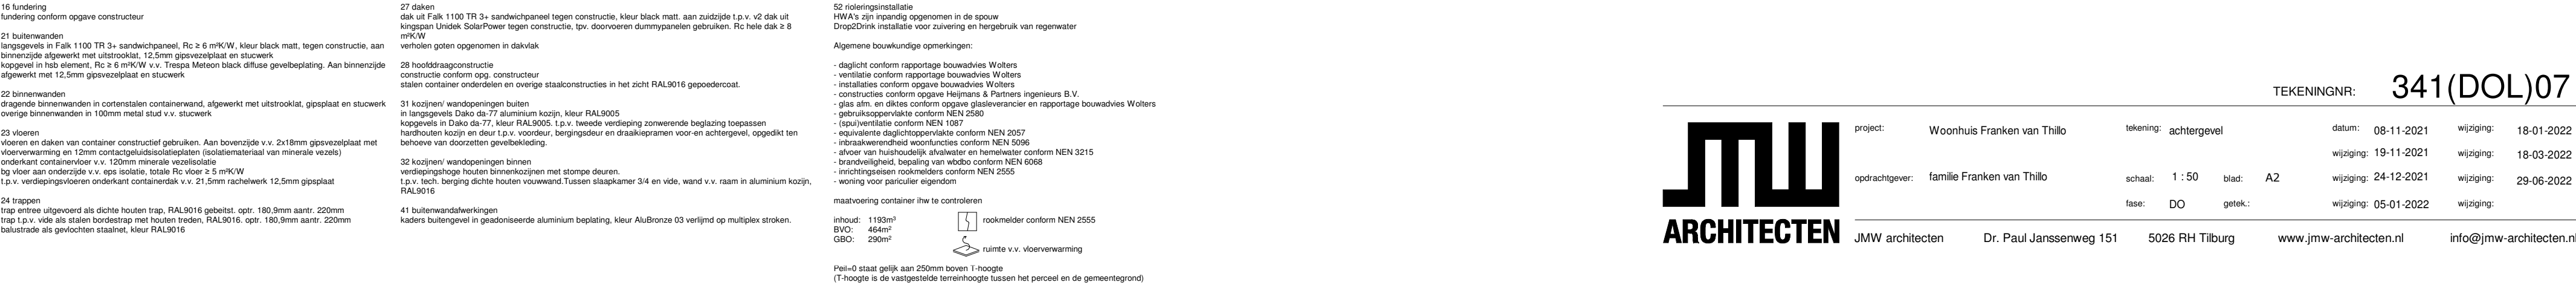

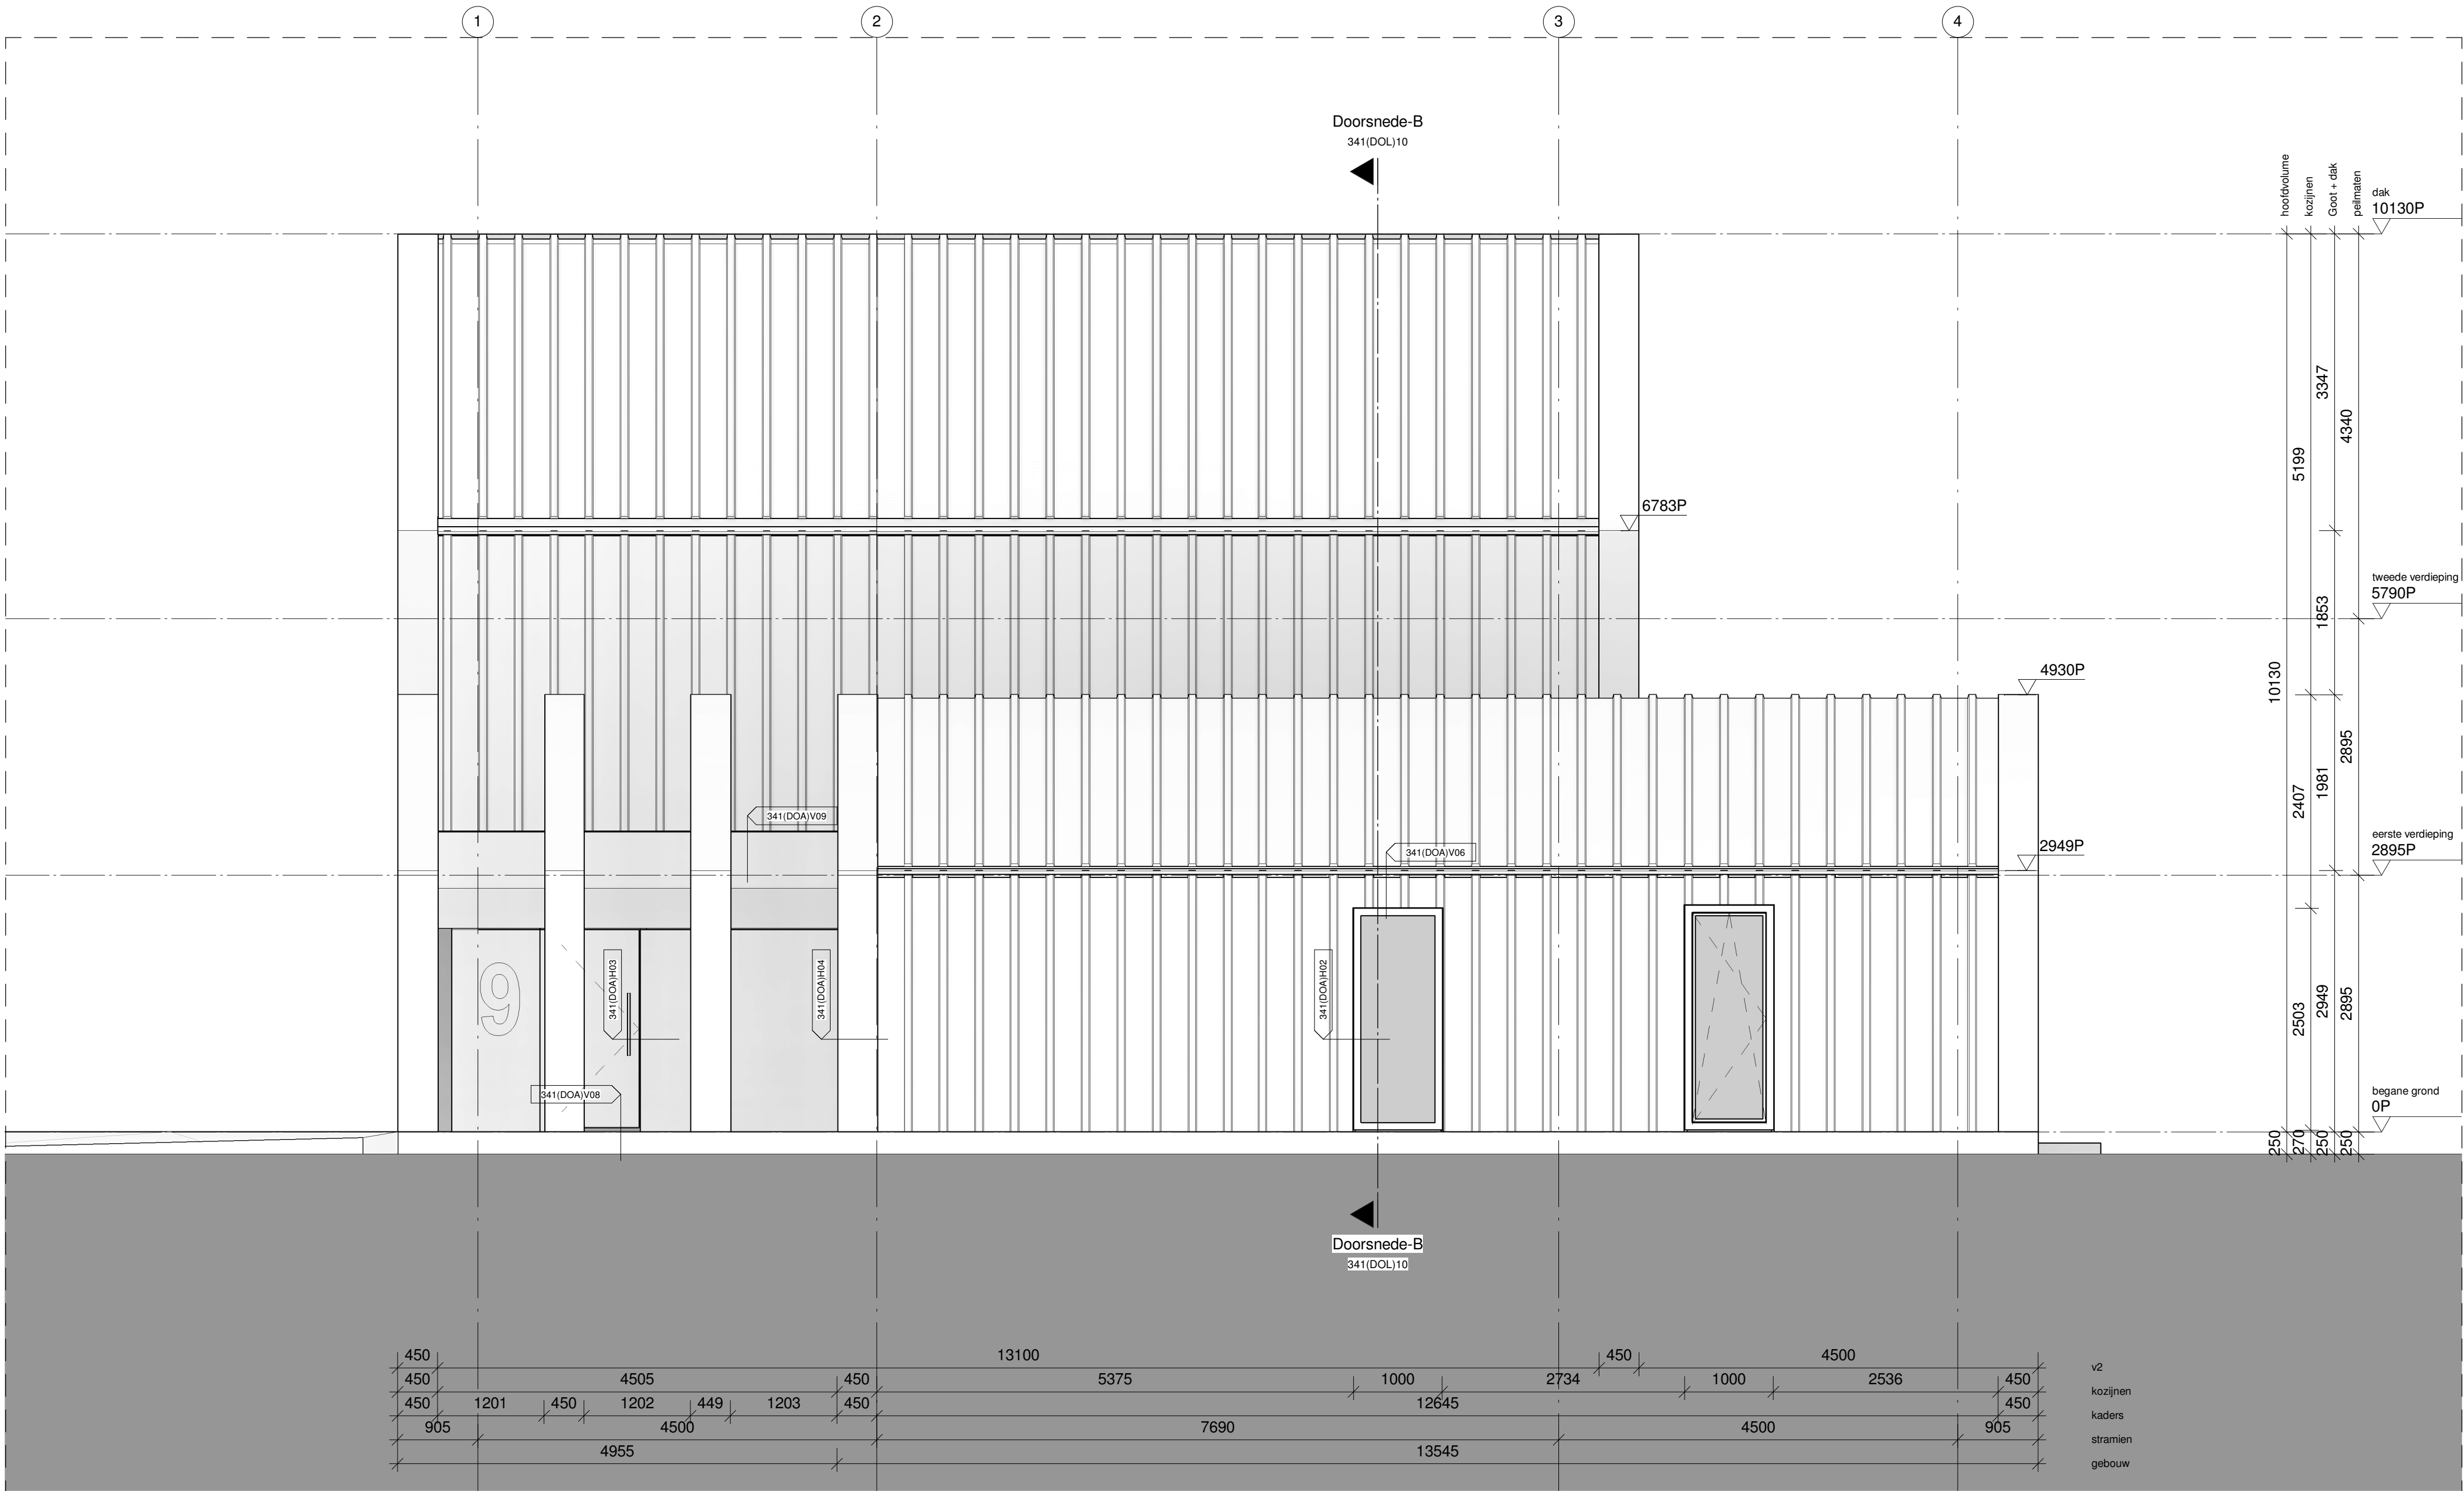

<

TEKENINGNR: 341(DOL)08

