
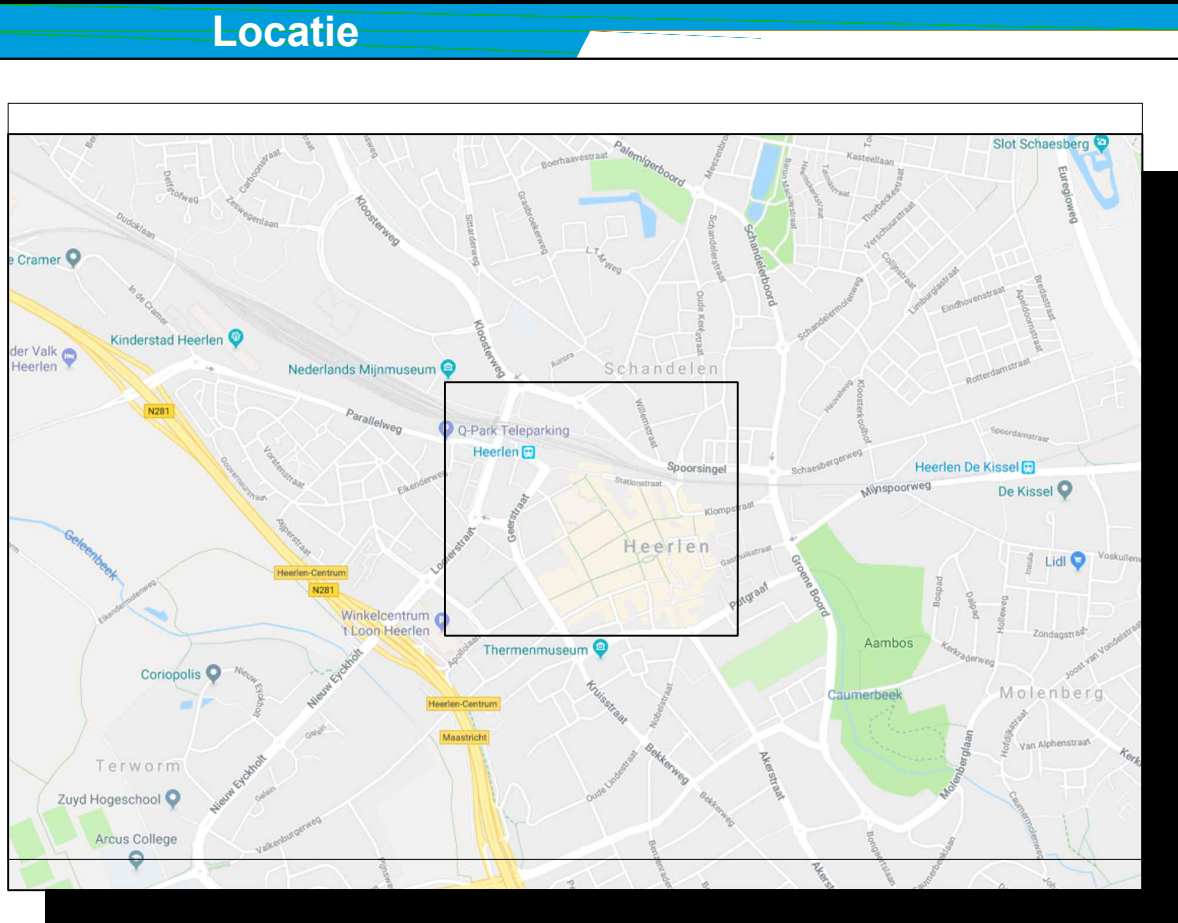
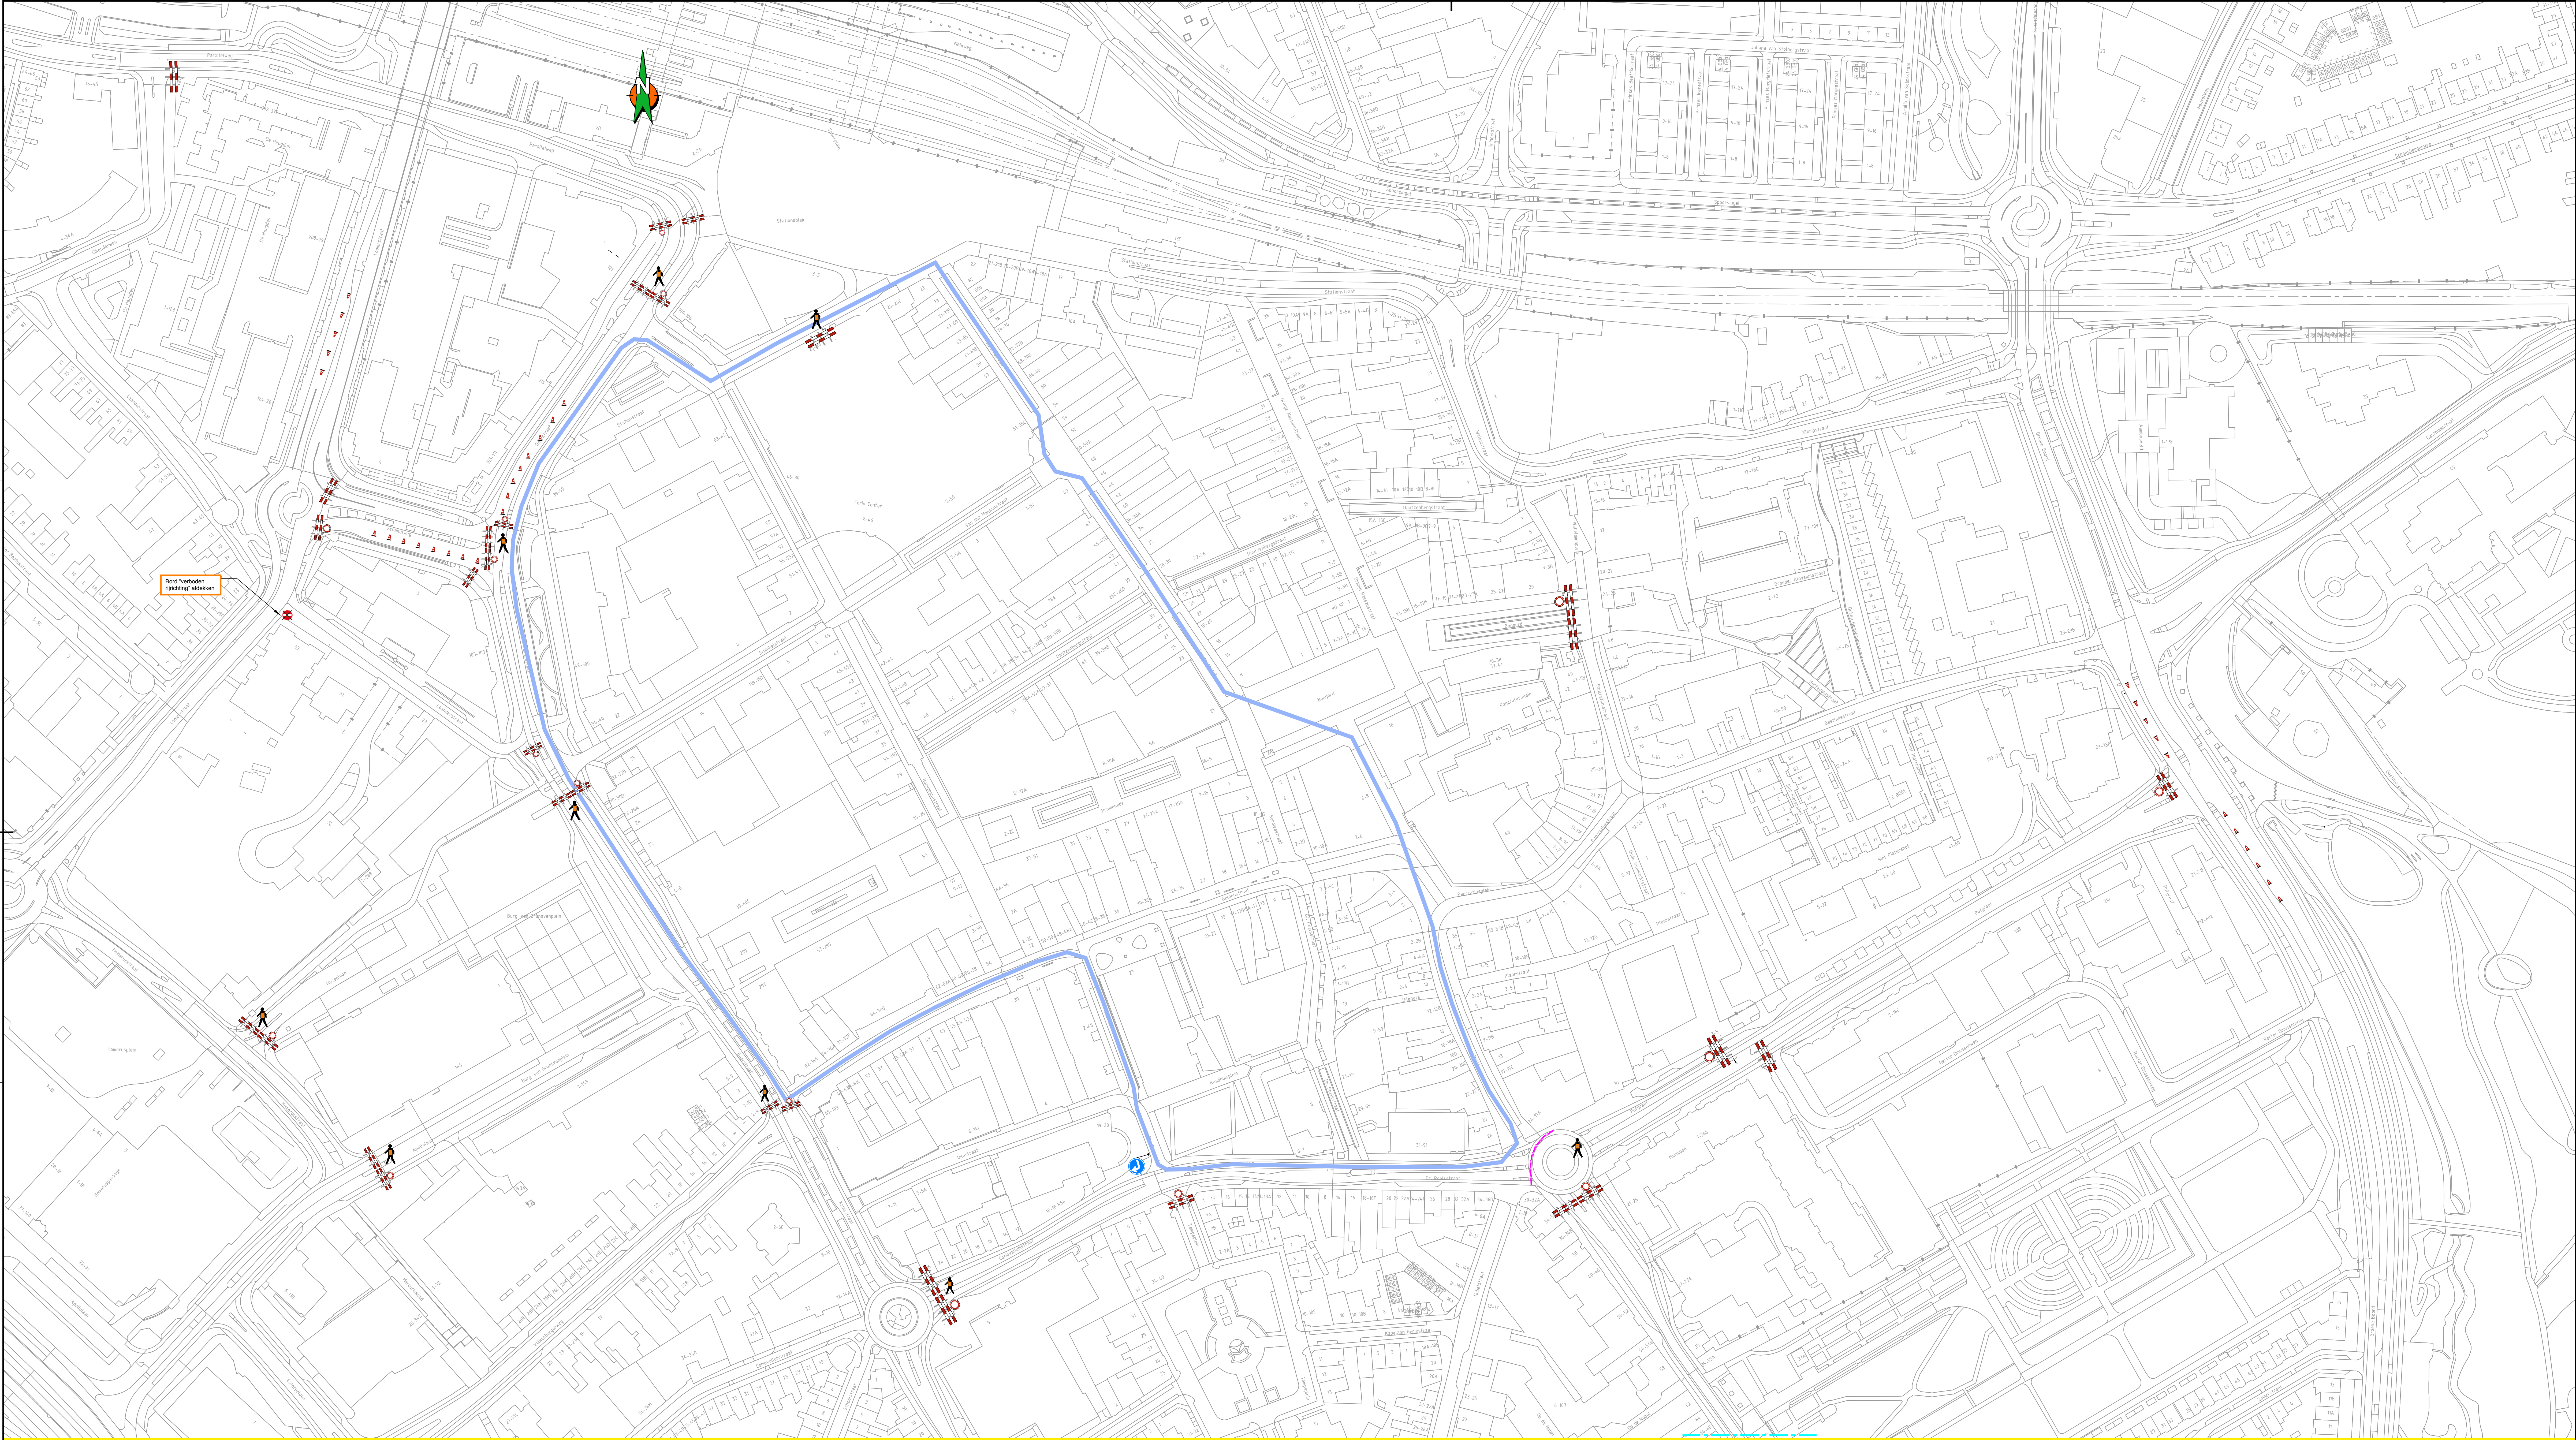
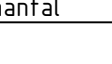


 

Opmerkingen

- Bij ernstige verkeershinder (afsluitingen e.d.) min. 2 weken voor aanvang werk intorborden plaatsen
- Confliterende bewegwijzering en bebodding afschaffen indien werkzaamheden langer dan 24h
- Bij gebruik van tape mag het af te plakken bord niet beschadigd raken)
- Voor maatvoering (zover niet is aangegeven), maten hanteren zoals vermeld in de publicaties werk in uitvoering 96a en 96b van de CROW.

Legenda	
 werkvak	 voorbeeld
 tekabord, reflectieklasse III	
	

Afsluiting Centrum Vrijdag 29 juli
14.00 uur Start plaatsen hekken binnenstad, overlast niet uitgesloten
16.30 uur Twee ploegen zetten hekken vast, start afsluiting centrum
17.00 uur Binnenstad volledig afgesloten (niets erin, niets eruit)
(Uitgang Corio incidentieel auto's uitlaten tot 17.45 uur)

Opdrachtgever:			
Project: Franssen Franken Ronde Heerlen 2022			
Omschrijving: Verkeersplan 3 Afsluiting tijdens wedstrijd			
 Dorscheidt & Dorscheidt Streek in mobiliteit	Schaal	Opgesteld	Periode
	R.V.L.	Beoordeld	Datum
	1 van 1	Goedgekeurd	Periode
Status: Aanvraag	Formaat	Uitgegeven	Datum
	A0 L7	Tekeningnummer	Datum
Versie: A1.1		Datum: 25-3-2022	