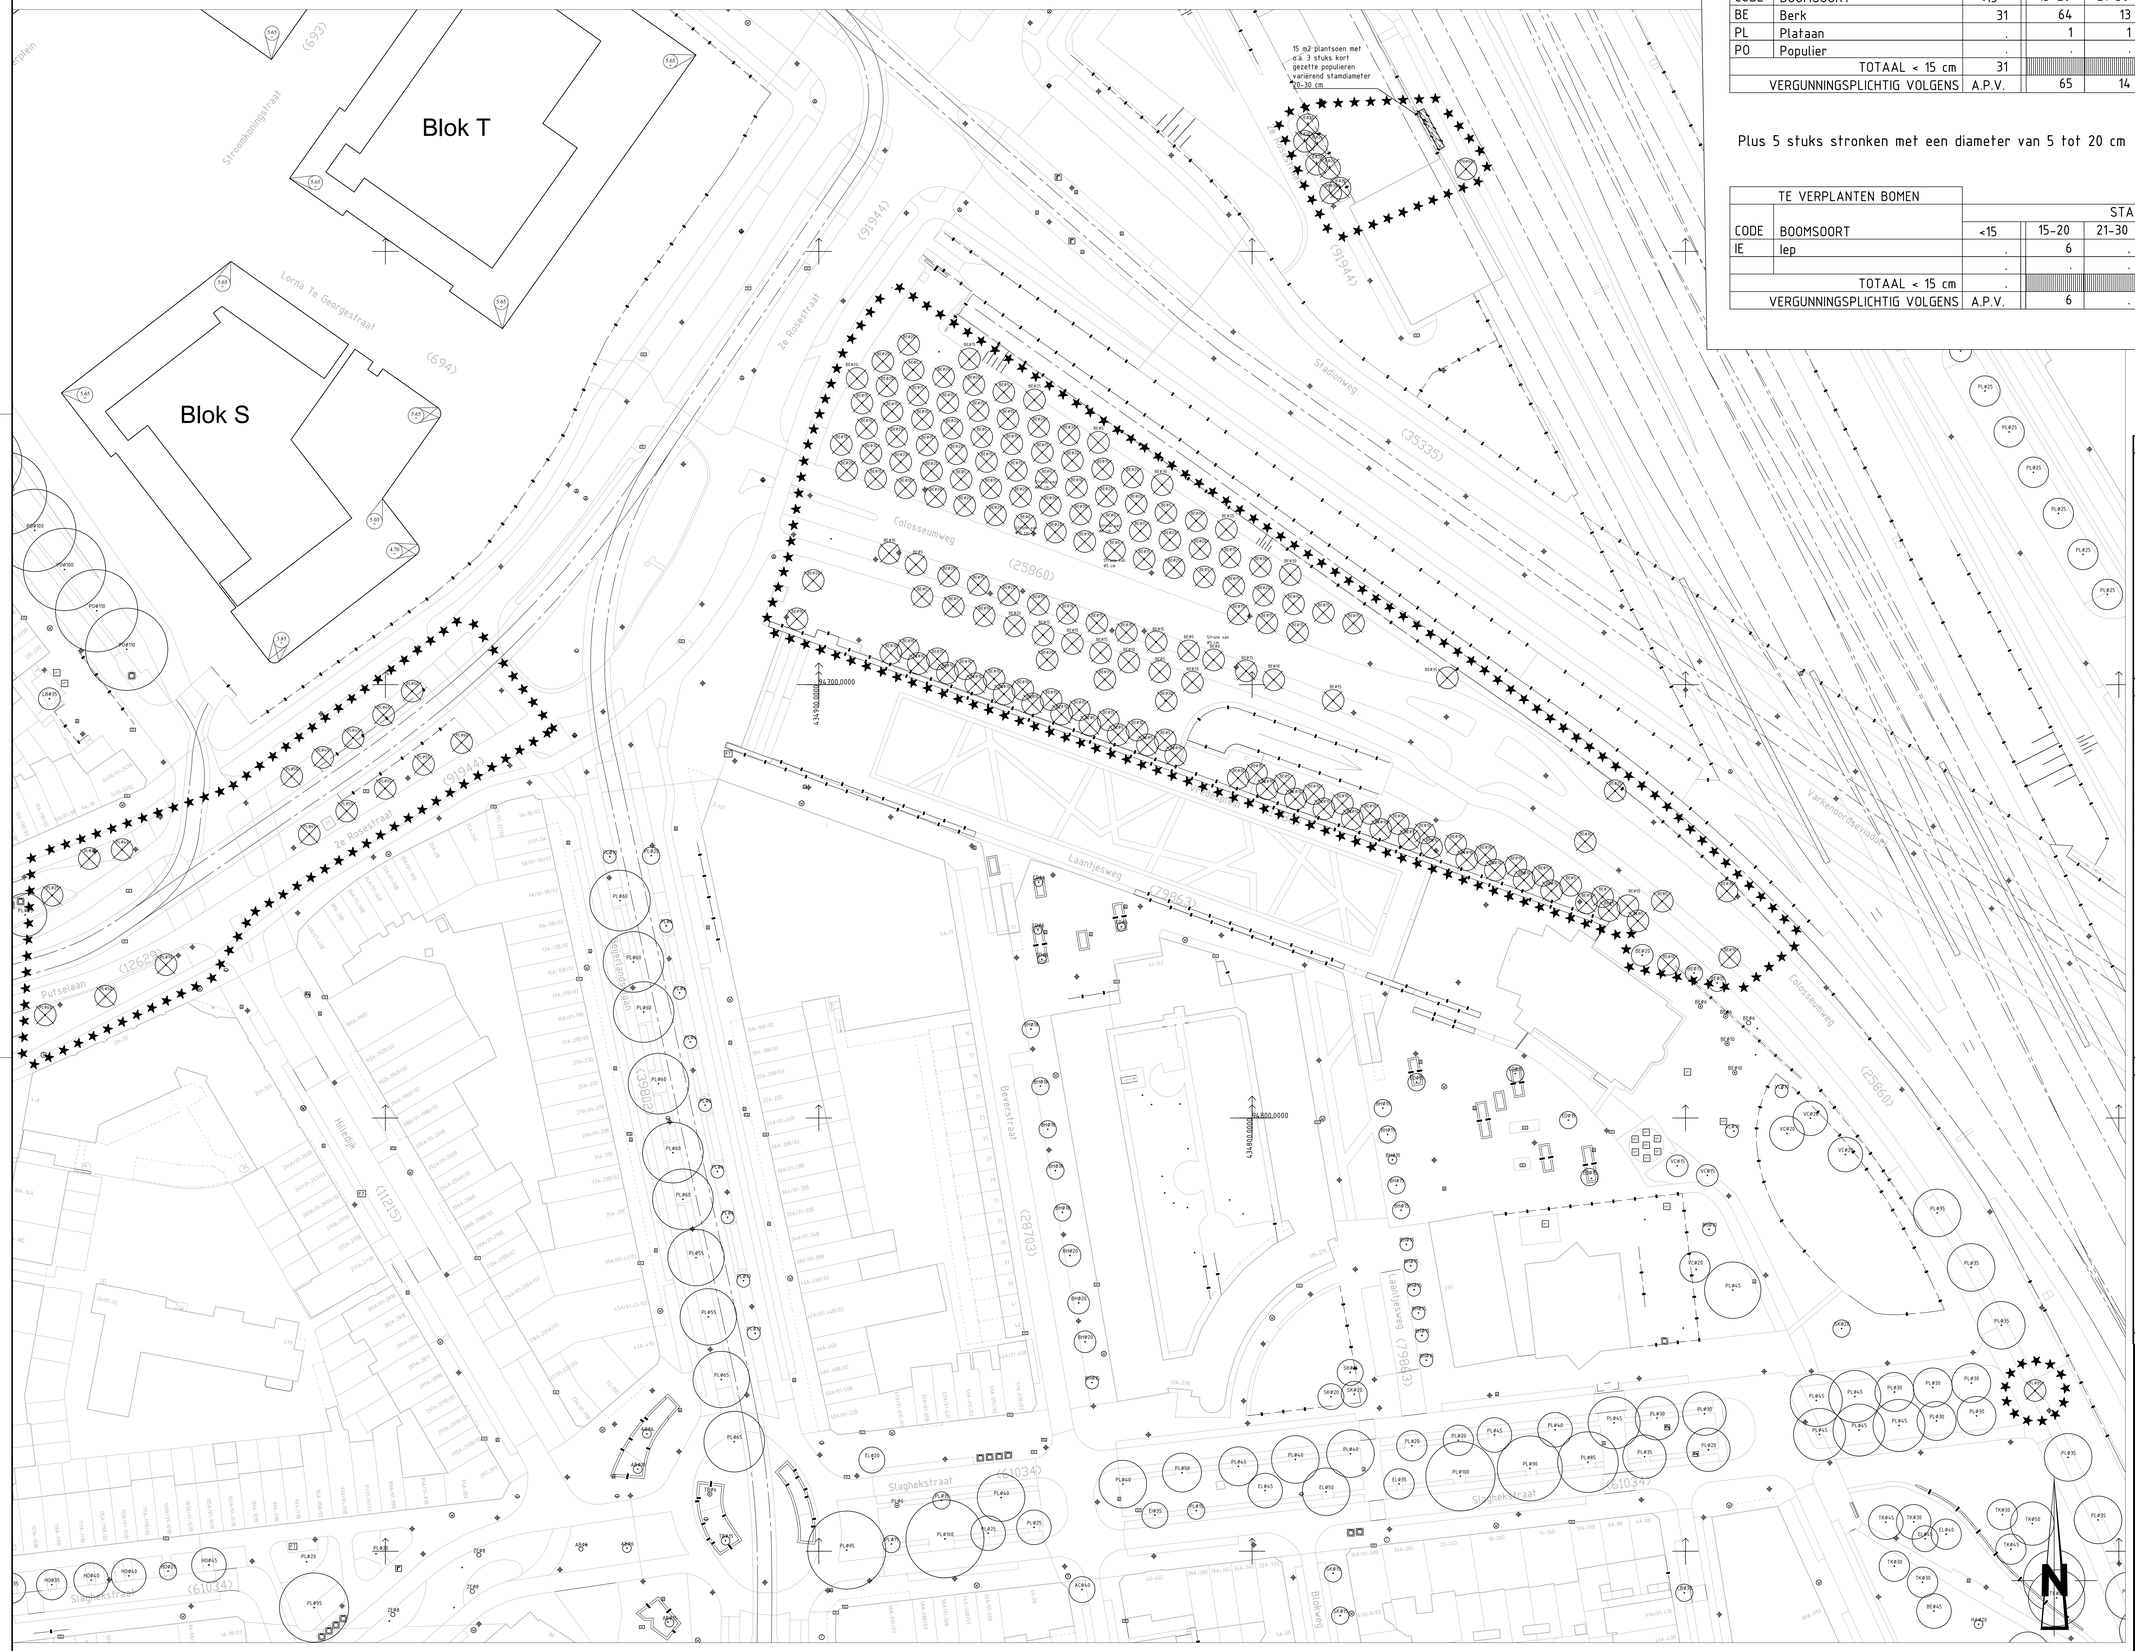

TE ROOIEN BOMEN								
		STAMDIAMETER IN CM						
CODE	BOOMSOORT	<15	15-20	21-30	31-50	51-75	76-100	>100	
BE	Berk	31	64	13	2	.	.	.	
PL	Plataan	.	1	1	8	7	.	.	
PO	Populier	.	.	.	1	.	.	.	TOTAAL
	TOTAAL < 15 cm	31							31
	VERGUNNINGSPLICHTIG VOLGENS	A.P.V.	65	14	11	7	.	.	97
								TOTAAL	128

Plus 5 stuks stronken met een diameter van 5 tot 20 cm

TE VERPLANTEN BOMEN								
		STAMDIAMETER IN CM						
CODE	BOOMSOORT	<15	15-20	21-30	31-50	51-75	76-100	>100	
IE	Iep	.	6	.	.	.	.	.	
		.	.	.	.	.	.	.	TOTAAL
	TOTAAL < 15 cm	.							.
	VERGUNNINGSPLICHTIG VOLGENS	A.P.V.	6	.	.	.	.	.	6
								TOTAAL	6

Opmerkingen

- Maten in meters, tenzij anders vermeld
- Peilmaten in meters t.o.v. N.A.P., tenzij anders vermeld
- Diameters in millimeters, tenzij anders vermeld

Verklaring

- bestaande toestand
- bestaande kantopsluiting
- best. toestand, dar vervalt
- te maken toestand
- bestaand gebouw
- best. gebouw dat vervalt
- overbouwing
- nieuw gebouw (gepland)
- dit
- hekwerk
- uitgifte/grens
- vastgestelde hoogte
- tijdelijke hoogte
- gemeentegrens
- perkgrens
- kadastergrens
- water
- talud
- bestaande beschoeiing
- nieuwe beschoeiing
- bestaande as waterkering
- best.as waterkering,die vervalt
- nieuwe as waterkering
- tijdelijke as waterkering
- bodegoniook
- spanmast/spanmast met cv paal voor signalisatie verkeersbord
- nutsbedrijfenkast
- gebouwvuil
- keerwand/damwand
- peilbuis
- bouwrijp te maken terrein
- verplaatsen van
- B wijzigingspijl
- bestaande boom, kroondiameter indicatief (op schaal)
- te planten boom, kroondiameter indicatief (op schaal)
- te roeien boom, kroondiameter indicatief (op schaal)
- te verplanten boom, kroondiameter indicatief (op schaal)
- te verplanten boom planten, kroondiameter indicatief (op schaal)
- te lichten boom, kroondiameter indicatief (op schaal)
- plantschaal
- solitair heester
- bestaande bepleiting
- te planten bepleiting
- te roeien bepleiting
- bestaande bosplantsoen
- te planten bosplantsoen
- te roeien bosplantsoen
- bestaand overtreepleiting
- te planten overtreepleiting
- te verwijderen overtreepleiting
- haag
- te planten haag
- te roeien haag
- te verwijderen object
- werkgrens fase 1:
- werkgrens fase 2:
- werkgrens fase 3:
- richtmast
- wandarmatuur / grondspot
- hangarmatuur

Maten in meters
Standdiameter/standomtrek in cm
Van toepassing zijn:
"Standaard wegenbouwdetails"
Gemeente Rotterdam en bijbehorende uitgangspunten

Situatie

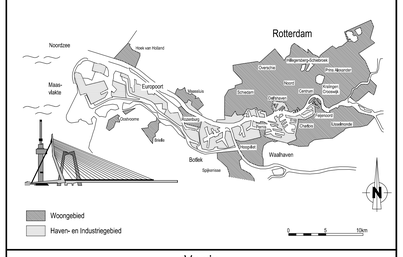

Versie

Te verwijderen situatie
Schaal 1:500