TE ROOIEN BOMEN										
		STAMDIAMETER IN CM								
CODE	BOOMSOORT	<15	15-20	21-30	31-50	51-75	76-100	>100		
PL	Plataan	32	.	.	.	.	.	.		
		.	.	.	.	.	.	.		
		.	.	.	.	.	.	.	TOTAAL	
TOTAAL < 15 cm		32							32	
VERGUNNINGSPLICHTIG VOLGENS		A.P.V.	.	.	.	.	.	.	.	
								TOTAAL	32	

TE VERPLANTEN BOMEN										
		STAMDIAMETER IN CM								
CODE	BOOMSOORT	<15	15-20	21-30	31-50	51-75	76-100	>100		
PL	Plataan	8	12	.	.	.	.	.		
		.	.	.	.	.	.	.	TOTAAL	
TOTAAL < 15 cm		8							8	
VERGUNNINGSPLICHTIG VOLGENS		A.P.V.	12	.	.	.	.	.	12	
								TOTAAL	20	

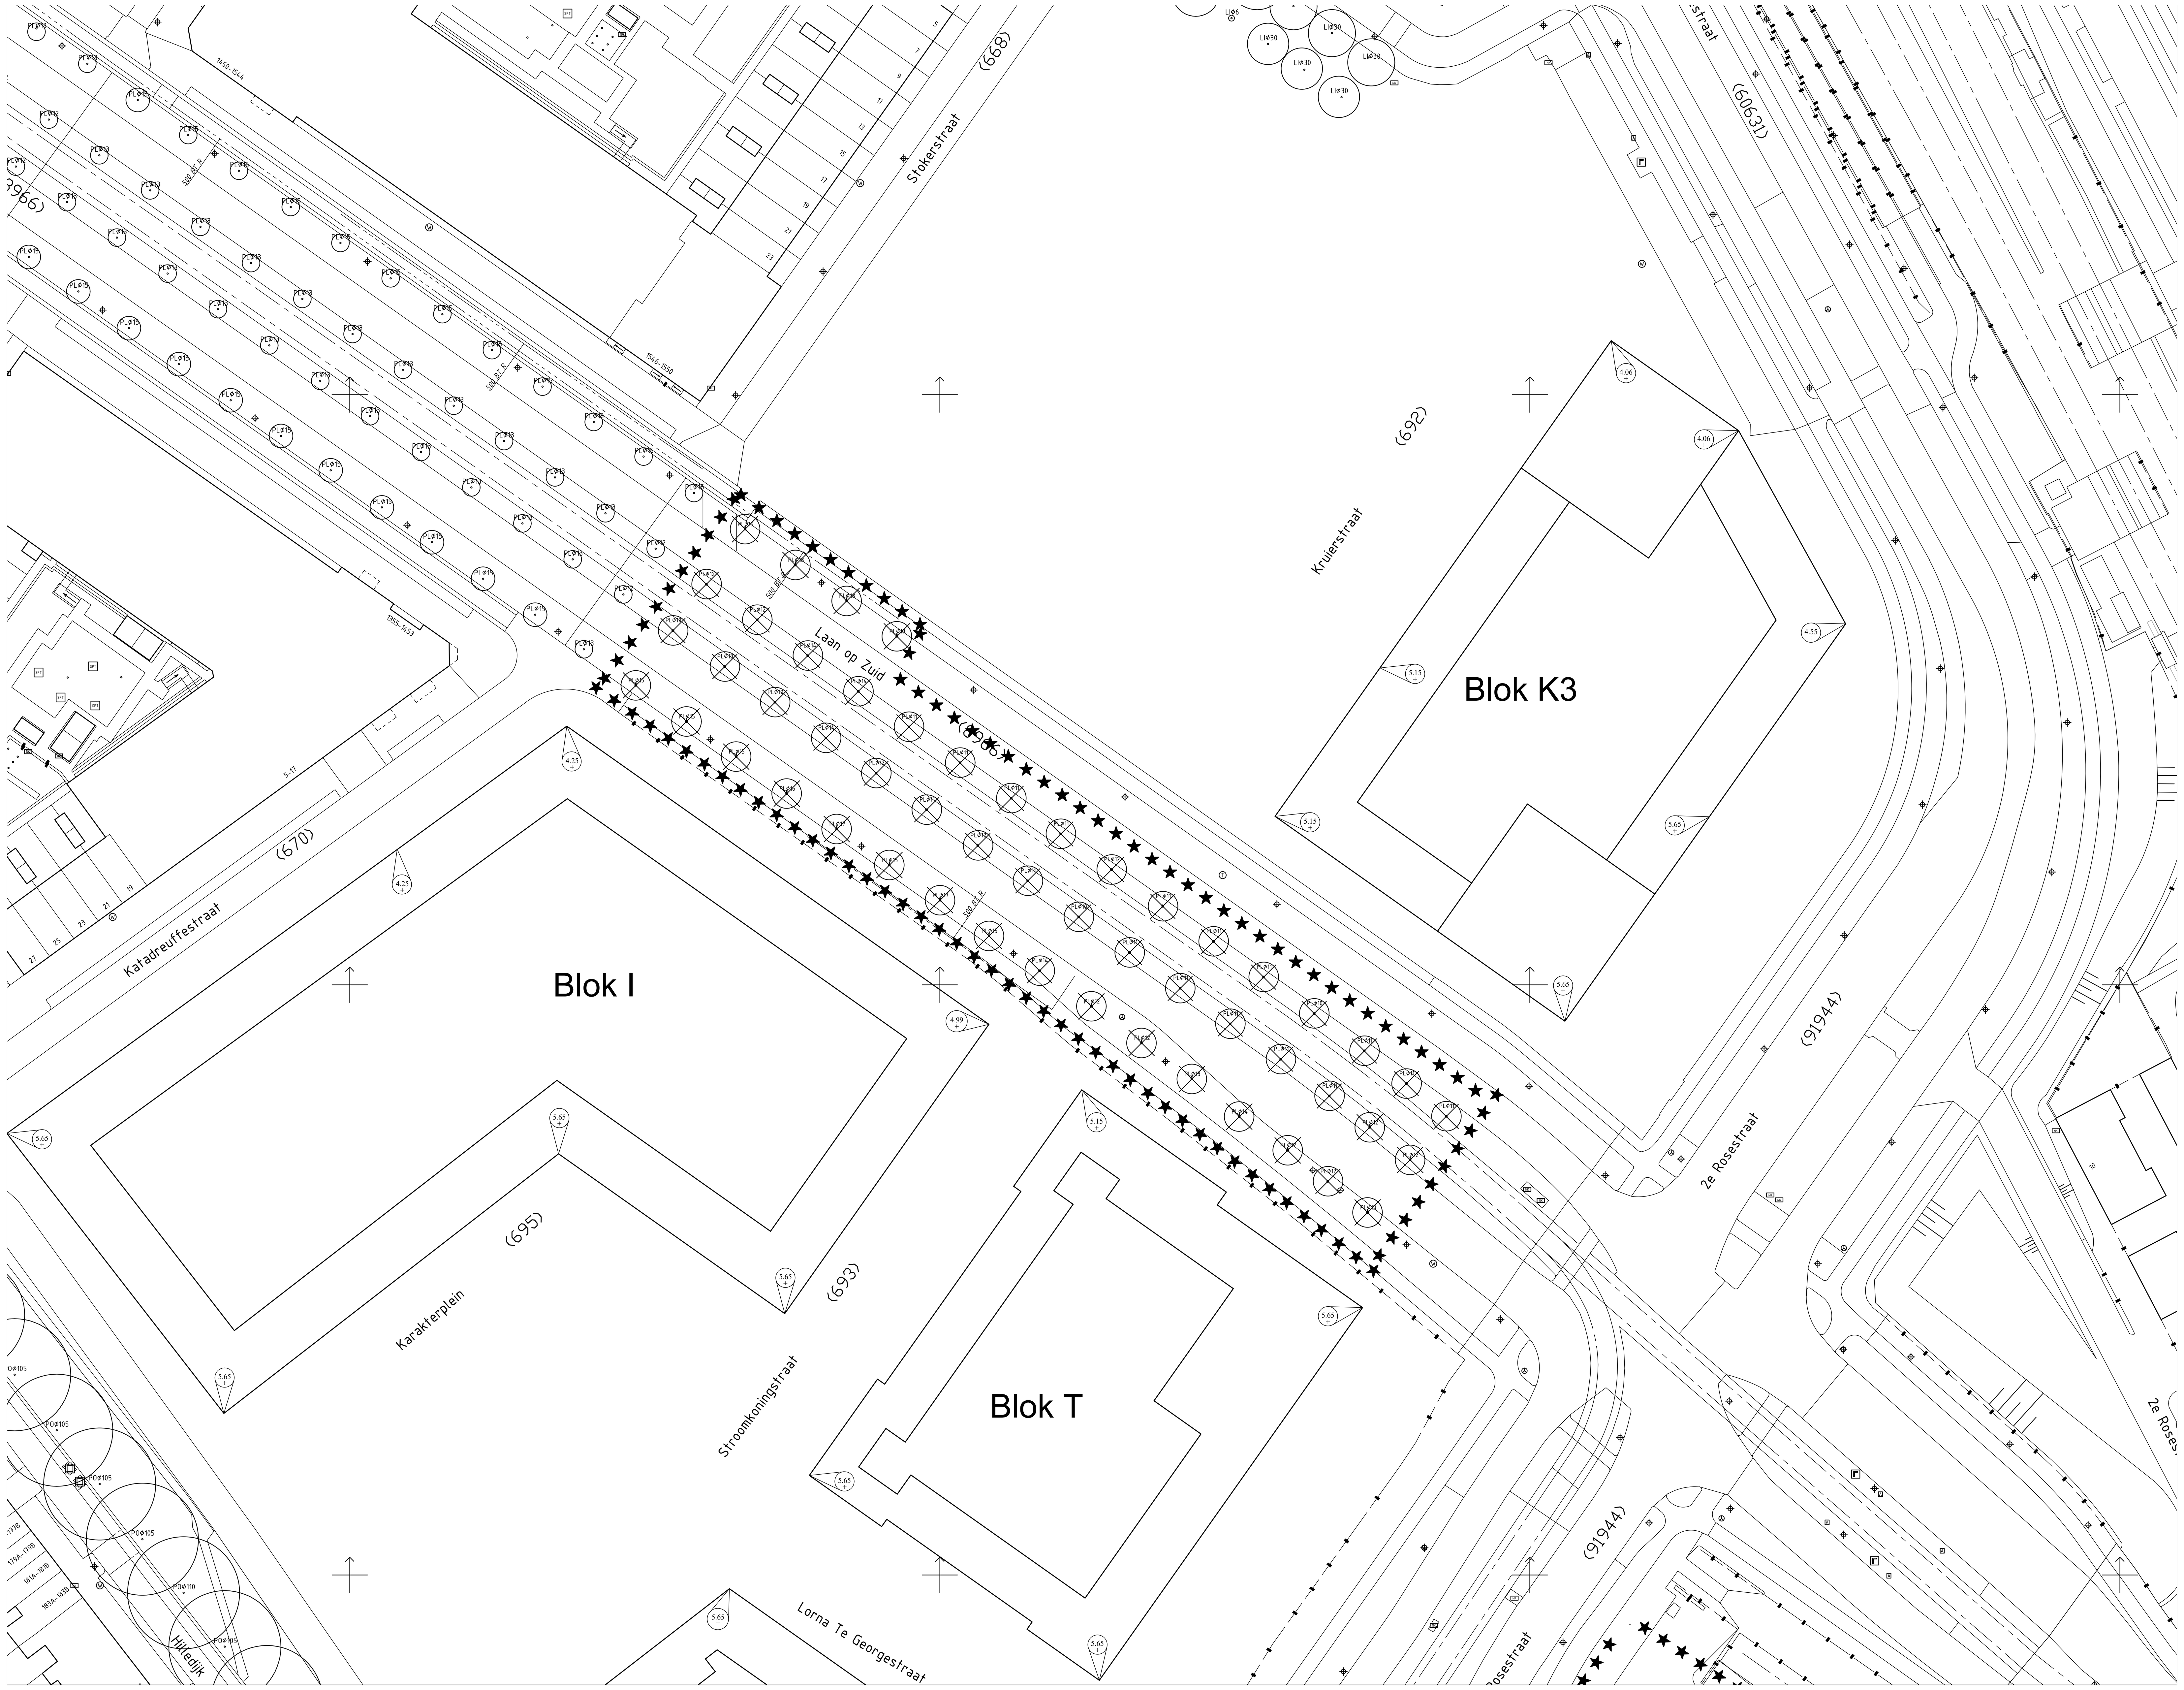

Opmerkingen

- Maten in meters, tenzij anders vermeld
- Peilmaten in meters t.o.v. N.A.P., tenzij anders vermeld
- Diameters in millimeters, tenzij anders vermeld

Verklaring

- bestaande toestand
- bestaande kantopsluiting
- best. toestand, die vervalt
- te maken toestand
- bestaand gebouw
- best. gebouw dat vervalt
- overbouwing
- nieuw gebouw (gepland)
- as
- hekwerk
- uitgiftegrens
- vastgestelde hoogte
- tijdelijke hoogte
- gemeentegrens
- werkgrens
- kredietgrens
- water
- talud
- bestaande beschoeiing
- nieuwe beschoeiing
- bestaande as waterkering
- best as waterkering,die vervalt
- nieuwe as waterkering
- tijdelijke as waterkering
- leidingstrook
- spanmast/spanmast met ov
- paal voor signalisatie
- verkeersbord
- nutsbedrijvenkast
- geleiderail
- keerwand/damwand
- peilbuis
- bouwrijp te maken terrein
- verplaatsen van
- bestaande boom, kroondiameter indicatief (op schaal)
- te planten boom, kroondiameter indicatief (op schaal)
- te rooien boom, kroondiameter indicatief (op schaal)
- te verplanten boom, kroondiameter indicatief (op schaal)
- te verplanten boom planten, kroondiameter indicatief (op schaal)
- te lichten boom, kroondiameter indicatief (op schaal)
- plantschaal
- solitair heester
- bestaande beplanting
- te planten beplanting
- te rooien beplanting
- bestaande bosplandsoen
- te planten bosplandsoen
- te rooien bosplandsoen
- bestaand oeverbeplanting
- te planten oeverbeplanting
- te verwijderen oeverbeplanting
- haag
- te planten haag
- te rooien haag
- te verwijderen object
- werkgrens fase 1:
- werkgrens fase 2:
- werkgrens fase 3:
- wijzigingspijl
- lichtmast
- wandarmatuur / grondspot
- hangarmatuur

Maten in meters
Stamdiameter/stamomtrek in cm

Van toepassing zijn:
"Standaard wegenbouwdetails"
Gemeente Rotterdam en bijbehorende uitgangspunten

Situatie

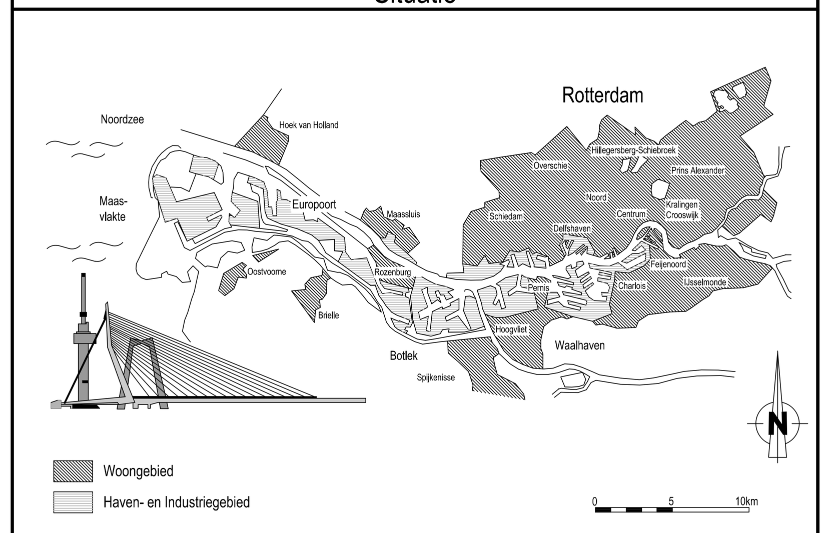

[redacted]