


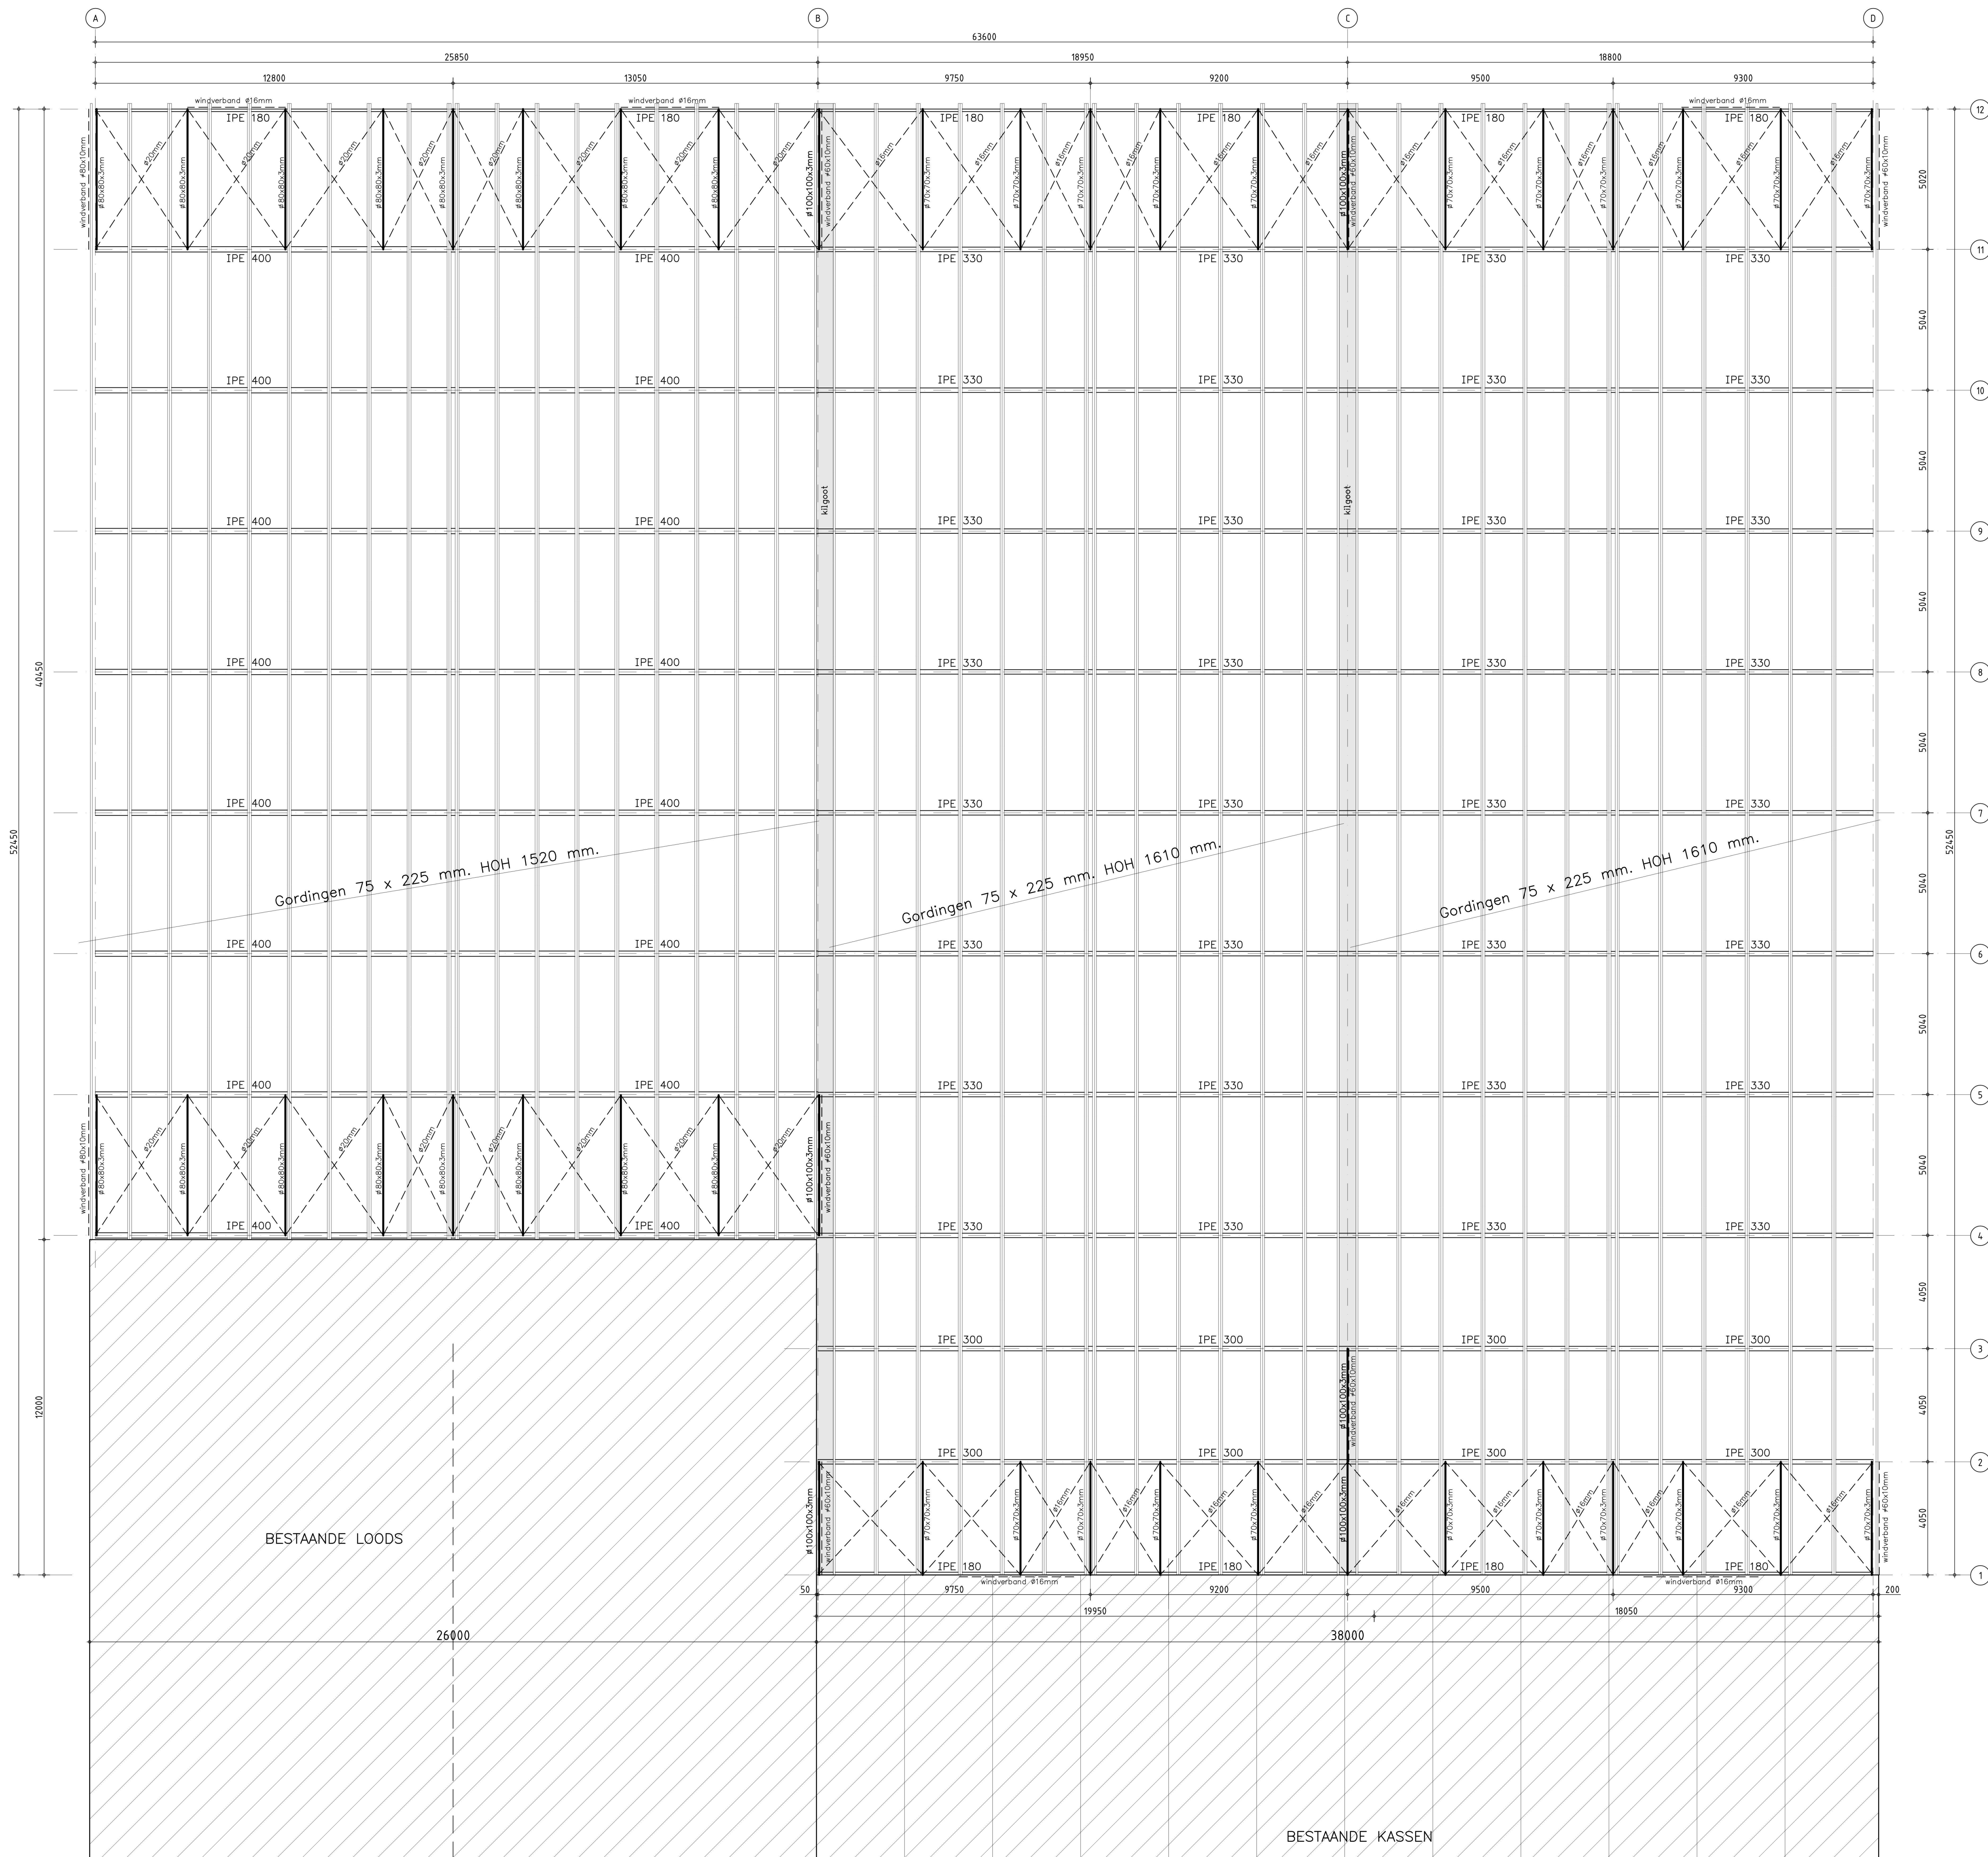

KAPPLAN

Staal:																			
* materiaalqual. S235JR (profiel/strip/plaat) + S275JR (sikers) volgens NEN-EN 10025-2 met een 2.2 certificaat volgens EN 10204																			
* onafkwal. 4.6 volgens EN 10048																			
* spuitkwal. S8-4.6 volgens EN 15048 (vanaf M12)																			
* toleranties volgens NEN-EN 1090-2 + A1: bijlage D klasse 1																			
* voortbeweringsgraad volgens NEN-EN 1090-2: tabel 22: P1																			
* DIC2 met kwaliteitsklasse C volgens ISO 5817: 2014																			
* hoeklassen volgens WPS LHG-01 (n=1/24)																			
* stomp lassen volgens WPS LHG-02																			
* visuele inspectie lassen 100% volgens NEN-EN ISO 5817: 2014 klasse C																			
* corrosiewering zinkafstandcoating kleur zie tekening of thermisch verzinken volgens NEN-EN-ISO 1461: 2009																			
Hout:																			
* constructiehout C18																			
Beton:																			
Laastragte staven in balken milieuklasse XC1, XC2, XC3																			
Wapenings diameter	<table><tr><td>Ø8</td><td>Ø10</td><td>Ø12</td><td>Ø16</td><td>Ø20</td><td>Ø25</td></tr><tr><td>280</td><td>360</td><td>490</td><td>720</td><td>940</td><td>1220</td></tr><tr><td>220</td><td>300</td><td>390</td><td>570</td><td>750</td><td>970</td></tr></table>	Ø8	Ø10	Ø12	Ø16	Ø20	Ø25	280	360	490	720	940	1220	220	300	390	570	750	970
Ø8	Ø10	Ø12	Ø16	Ø20	Ø25														
280	360	490	720	940	1220														
220	300	390	570	750	970														
Beugels Ø 8, tenzij anders aangegeven, Lussen bovenstaven t.p.v. veld																			
H.o.h. 250, tenzij anders vermeld Lussen onderstaven t.p.v. steunpunt																			
Beton	Betonstaat																		
Stekkerklasse	C20/25																		
Concreetgebied	3																		
Milieuklasse	XC3																		
Betondekking																			
* Type constructiedeel : plaat, wand																			
* Milieuklasse	XC1 XC2 XC3																		
* Dekking	35mm 35mm 35mm																		
* Minimale dekking	15mm 25mm 25mm																		
* Type constructiedeel : balk, paar, console																			
* Milieuklasse	XC1 XC2 XC3																		
* Dekking	35mm 35mm 35mm																		
* Minimale dekking	35mm 35mm 35mm																		

OPDRACHTGEVER		Bertels Group BV t.a.v. [REDACTED]		GEWURD:
WERK:		Ommelpad 2		GEWURD:
DOORLOPER:		6035 PC Ospel		GEWURD:
VERK:		0495-631559 [REDACTED]@bertelsholland.com		GEWURD:
DOORLOPER:		Kapplan		GEWURD:
VERK:		uitbreiding bedrijfsruimte		GEWURD:
