


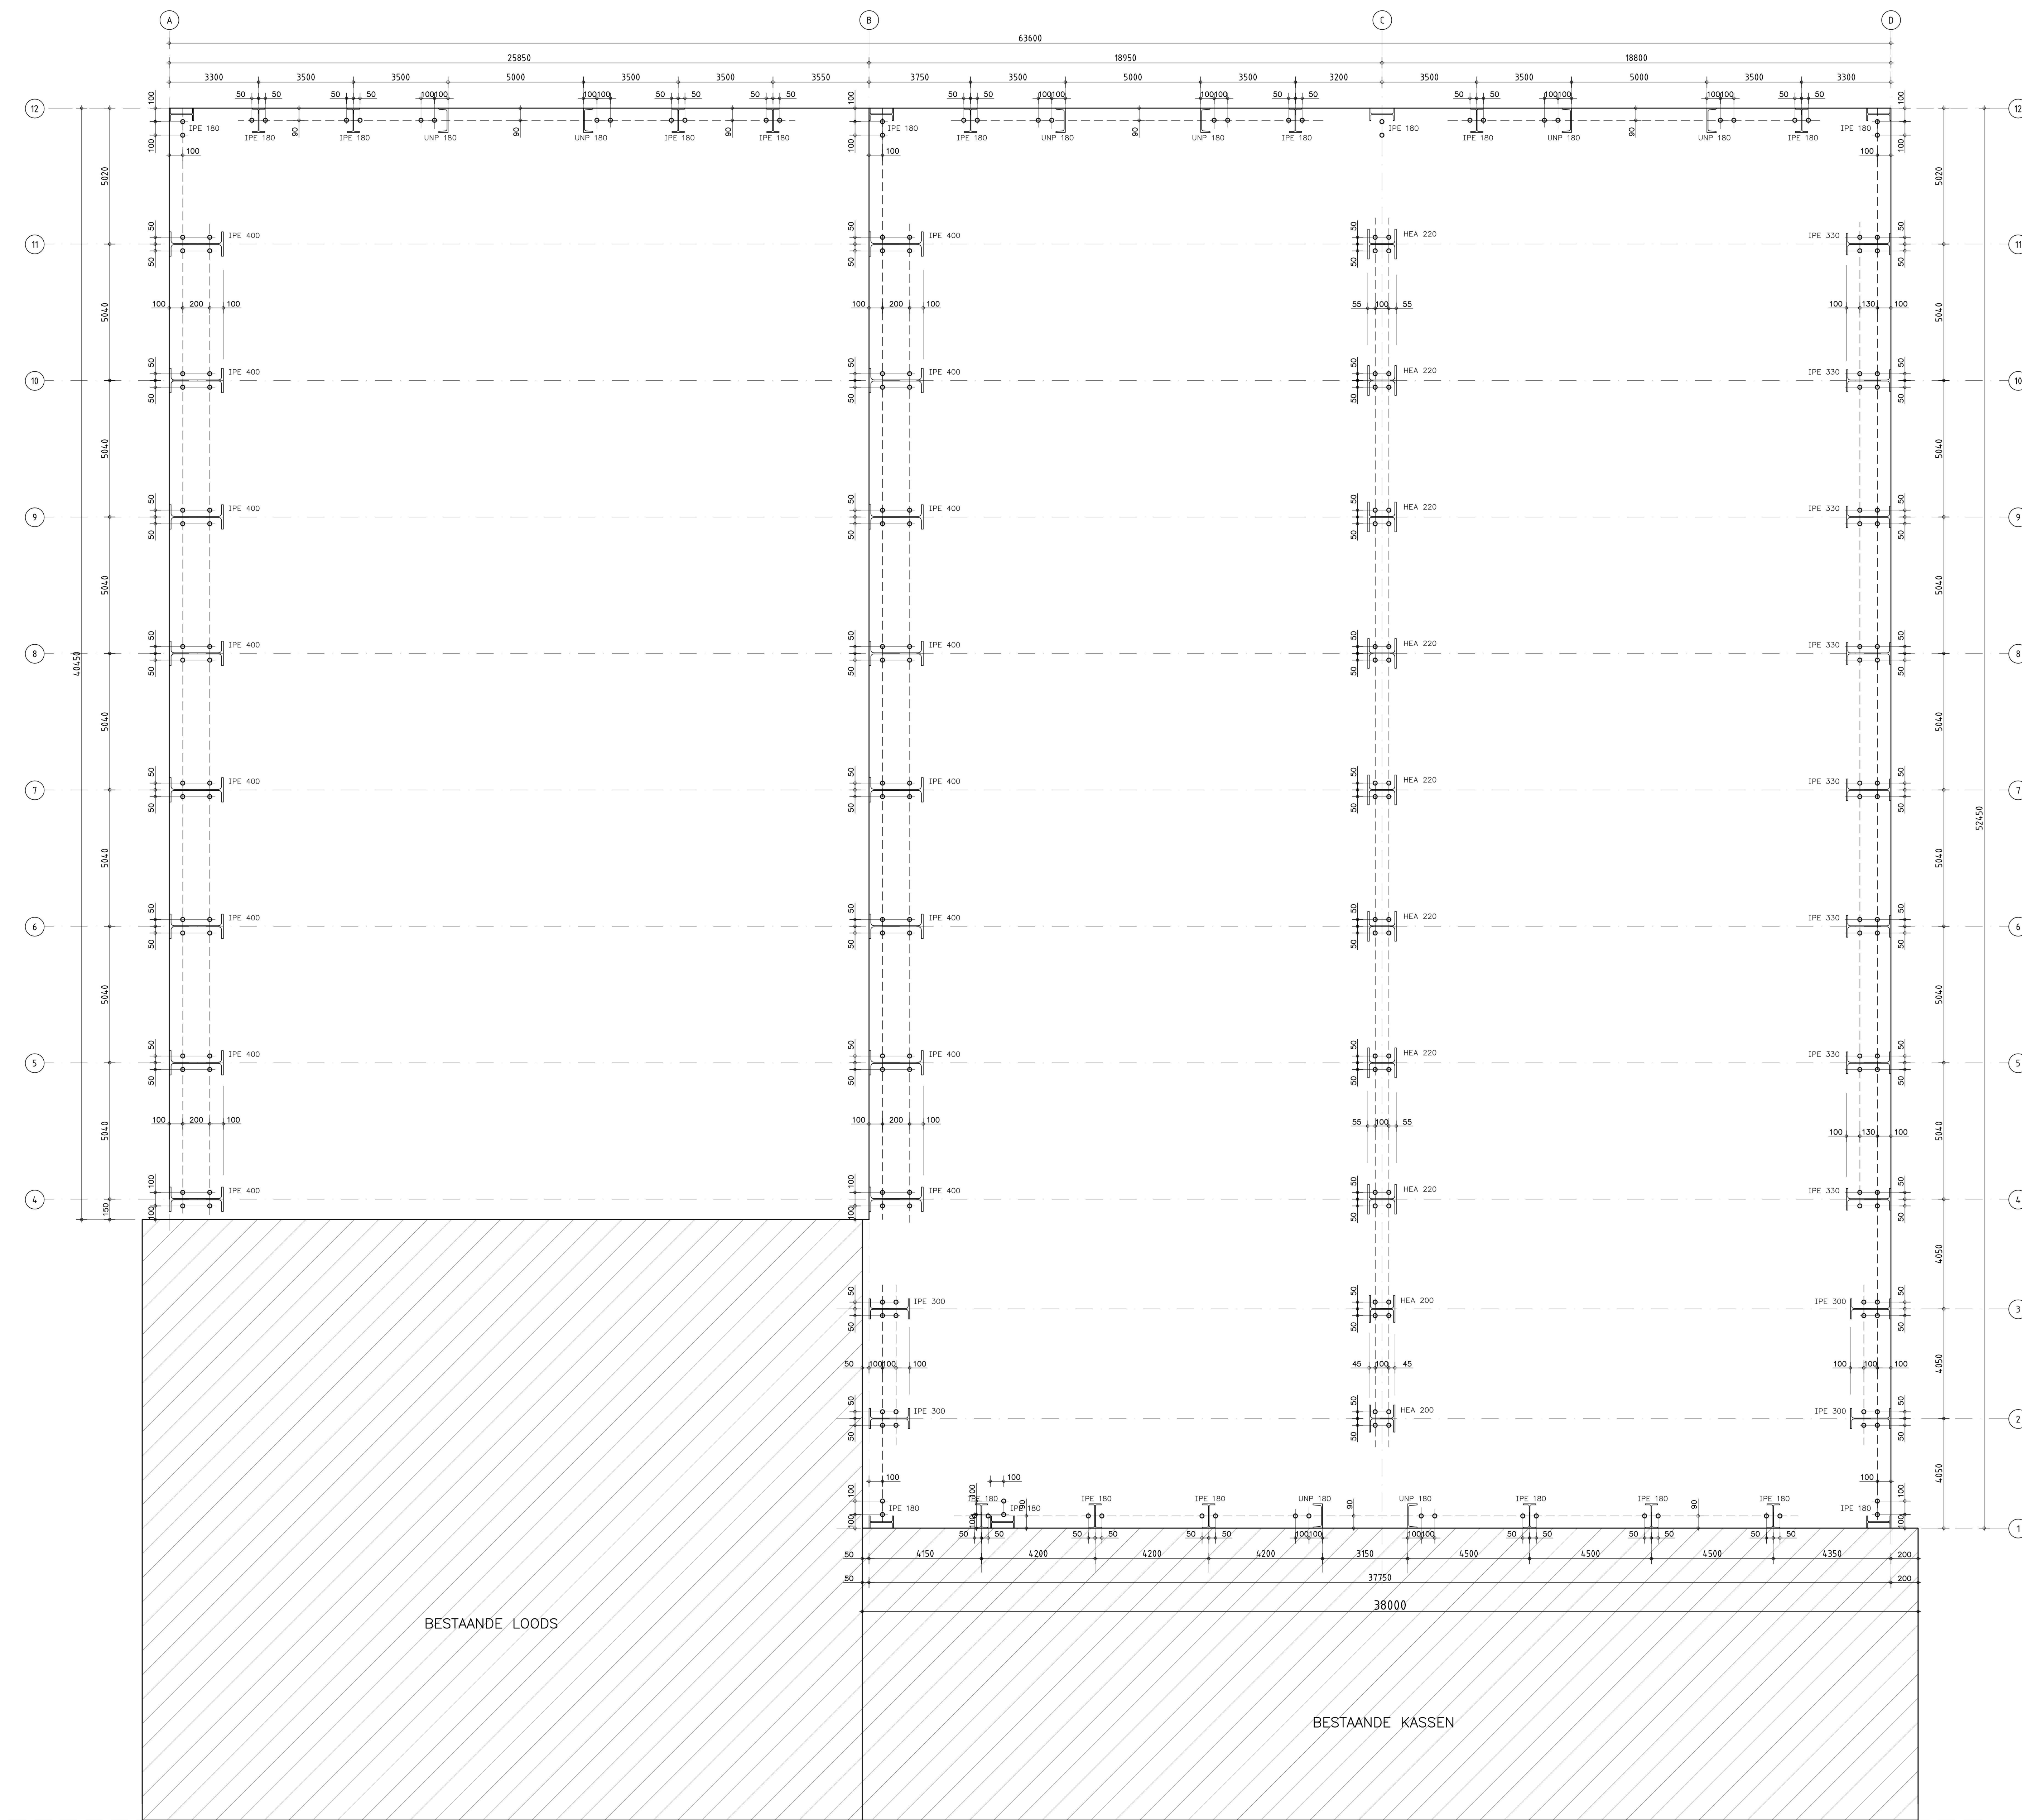

ANKERPLAN
Ankers M20-4.6

Staal:	
* materiaal: S235JR (profiel/strip/plaat) + S275JR (vokers) volgens NEN-EN 10025-2 met een 2.2 certificaat volgens EN 10204	
* onterkwal. 4.6 volgens EN 10204	
* spuitkwal. S8-4.6 volgens EN 15048 (vanaf M12)	
* toleranties volgens NEN-EN 1090-2 + A1: bijlage D klasse 1	
* voortbewerkingssnelheid volgens NEN-EN 1090-2: tabel 22: P1	
* S235 met kwaliteitsklasse C volgens ISO 5817: 2014	
* hoeklassen volgens WPS LHG-01 (n=1/24)	
* stomp lassen volgens WPS LHG-02	
* vloeistof inspectie volgens NEN-EN ISO 5817: 2014 klasse C	
* corrosiewering zinkafzetting volgens NEN-EN-ISO 1461: 2009	
Hout:	
* constructiehout C18	
Beton:	
Lengte staven in balken milieuklasse XC1, XC2, XC3	
Wapenings diameter	
Bovenwapening	
Onderwapening	
Bouglis F 8, tenzij anders aangegeven, Lussen bovenstaven t.p.v. veld	
Beton	
Sterkteklasse	
Concreetregeld	
Milieuklasse	
Betondekking	
* Type constructiedeel: plaat, wand	
* Milieuklasse	
* Dekking	
* Minimale dekking	
* Type constructiedeel: balk, paar, console	
* Milieuklasse	
* Dekking	
* Minimale dekking	

OPDRACHTGEVER: Bertels Group BV t.a.v. [REDACTED]		GEWURD:
Ommelpad 2		GEWURD:
6035 PC Ospel		GEWURD:
0495-631559 [REDACTED]@bertelsholland.com		GEWURD:
WERK: Ankerplan		GEWURD:
uitbreiding bedrijfsruimte		GEWURD:
GEMENTE: [REDACTED]		DATUM: 06-08-'21 ME
DOORSCHRIJVEN: [REDACTED]		SCHAL: 1:100
Dit tekening is vervaardigd door Louis Huisman en Zn. B.V. te Gemert en mag zonder haar schriftelijke toestemming niet worden verspreid of gekopieerd noch aan derden ter inzage worden gegeven.		BLADNR: 06