
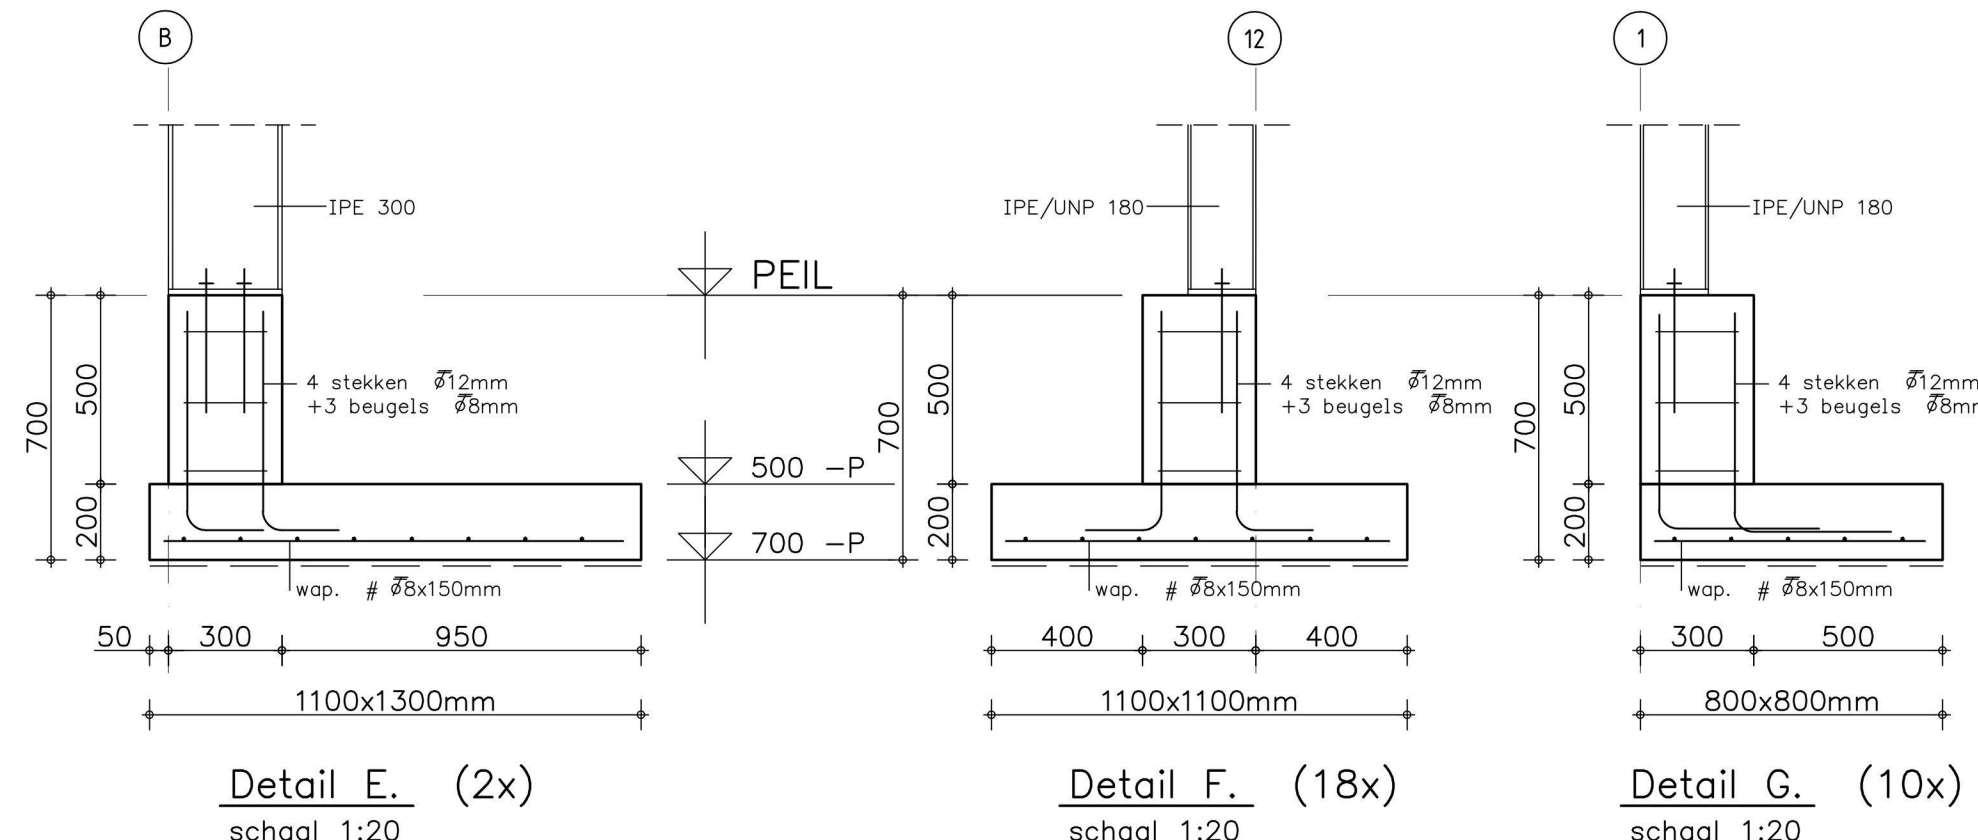
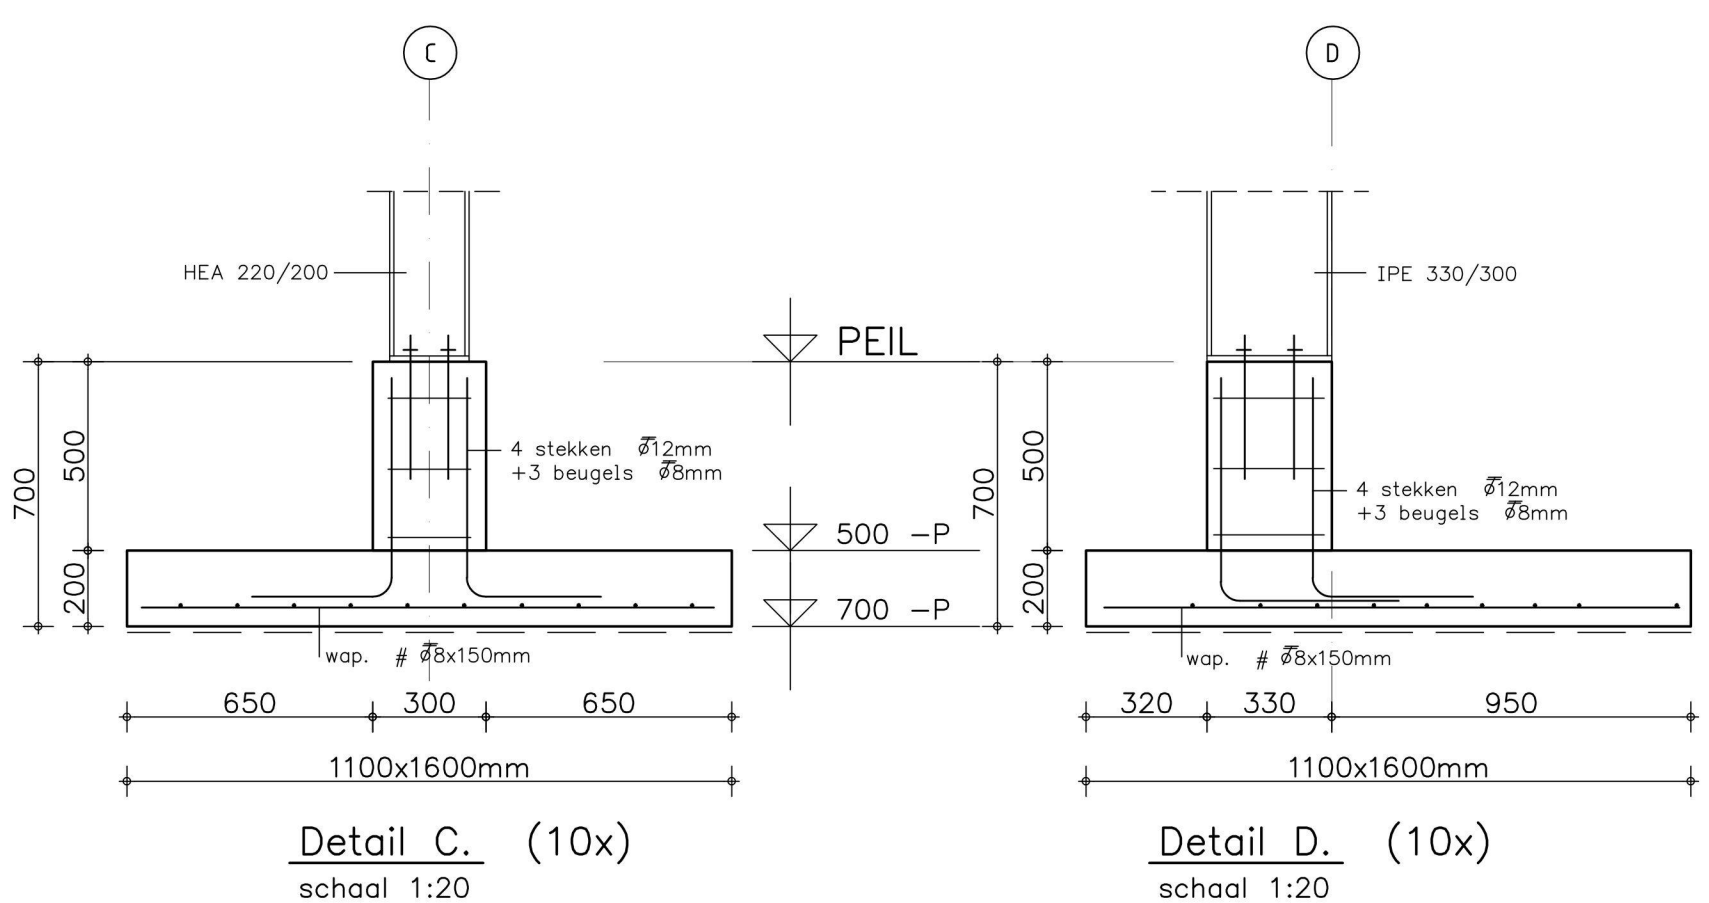
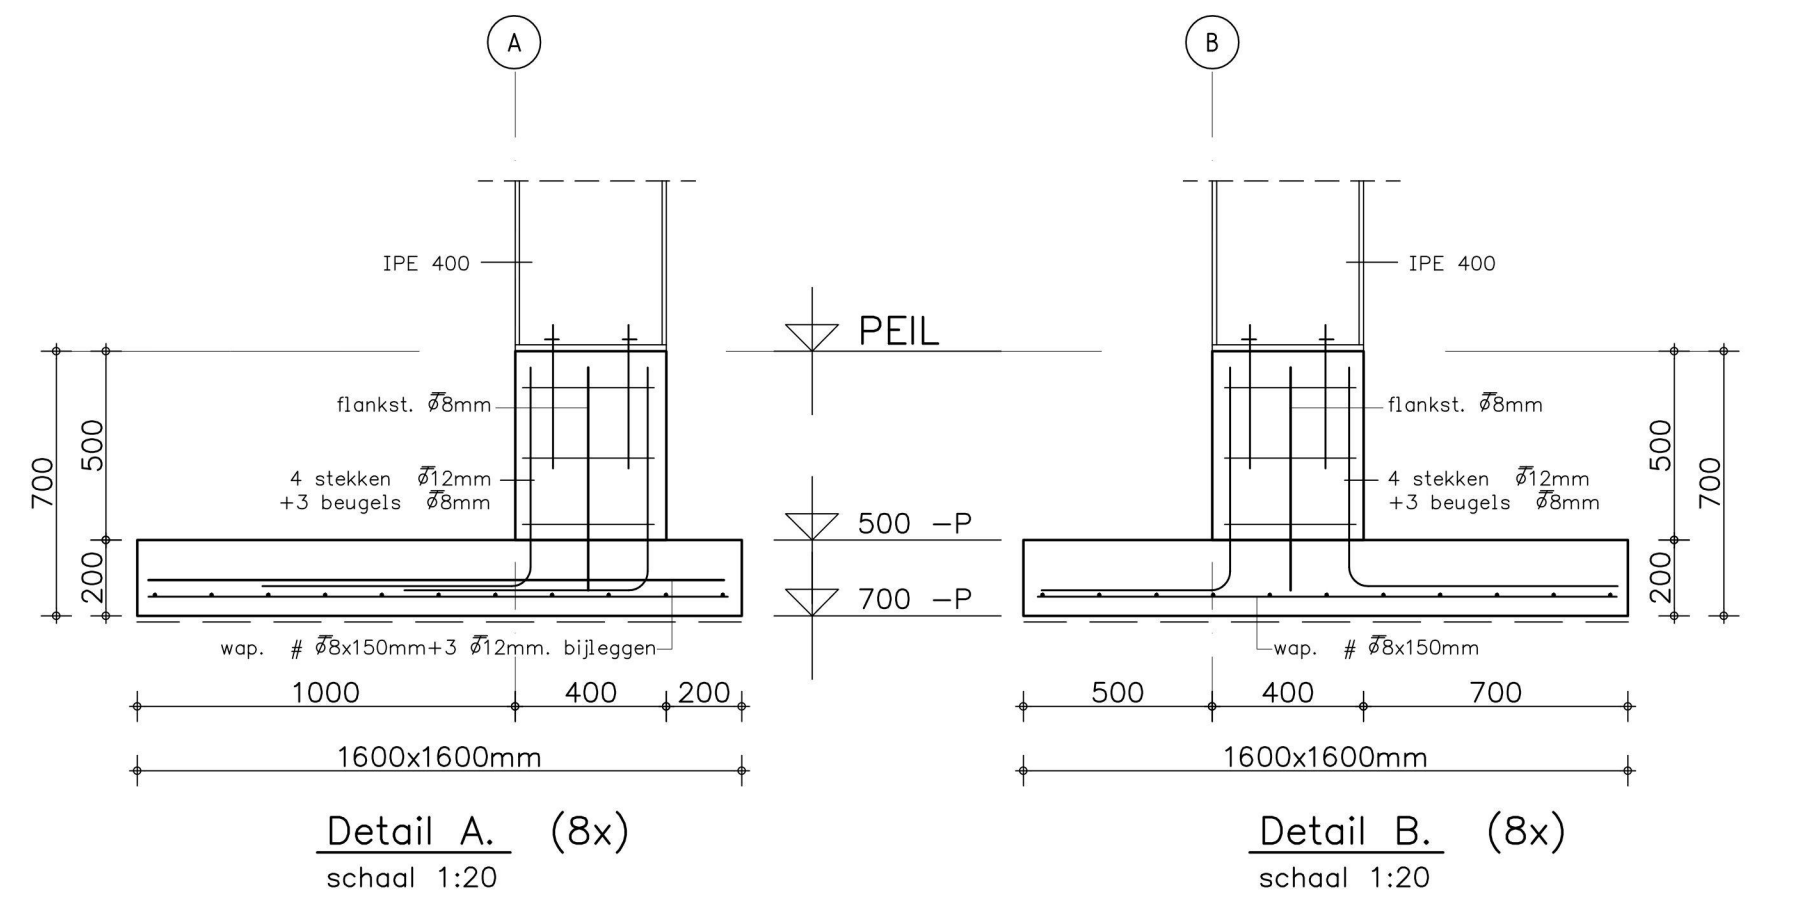


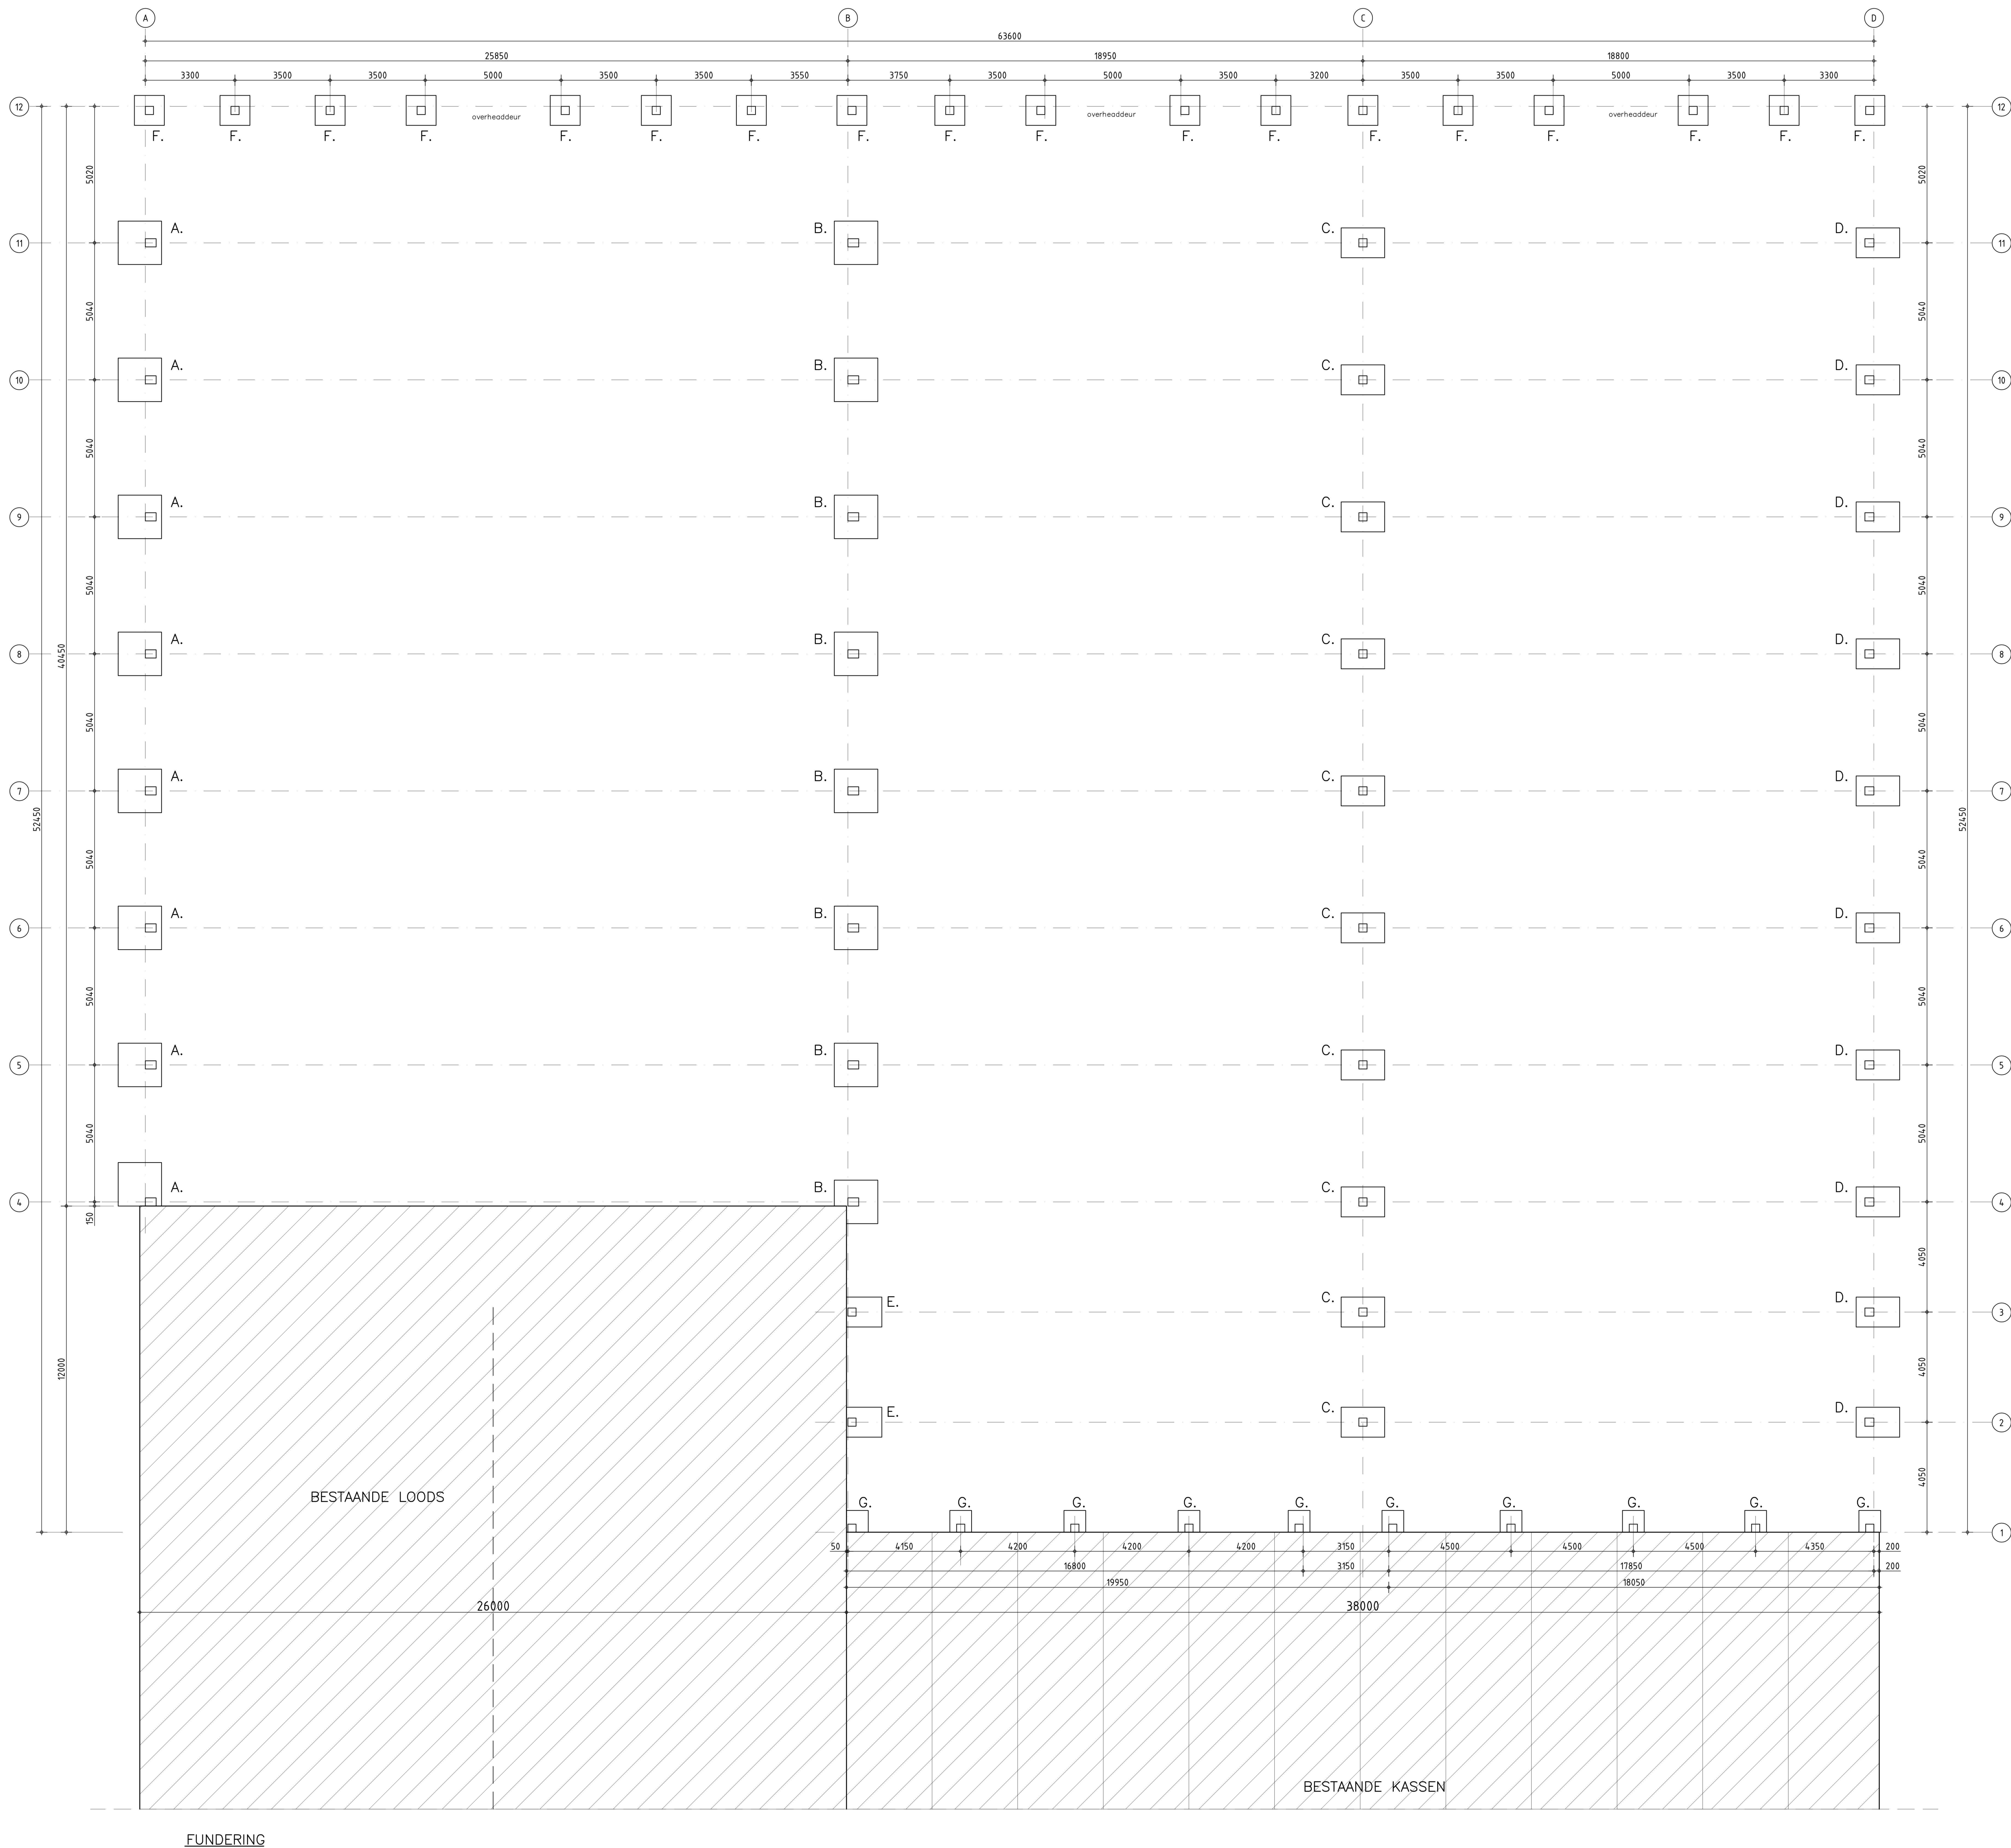

Staal:	
* materiaalqual. S235JR (profiel/strip/plaat) + S275JR (sikers) volgens NEN-EN 10025-2 met een 2.2 certificaat volgens EN 10204	
* onterkwal. 4.6 volgens EN 10204	
* buikqual. S8-S16 volgens EN 15048 (vanaf M12)	
* toleranties volgens NEN-EN 1090-2 + A1: bijlage D klasse 1	
* voortbewerkingssnelheid volgens NEN-EN 1090-2: tabel 22: P1	
* S10C2 met kwaliteitsklasse C volgens ISO 5817: 2014	
* hoeklassen volgens WPS LHQ-01 (n=1/24)	
* stomp lassen volgens WPS LHQ-02	
* visuele inspectie lassen 100% volgens NEN-EN ISO 5817: 2014 klasse C	
* corrosiewering zink/afdoezing kleur zie tekening of thermisch verzinken volgens NEN-EN-ISO 1461: 2009	
Hout:	
* constructiehout C18	
Beton:	
Lengte staven in balken milieuklasse XC1, XC2, XC3	
Wapenings diameter	$\Phi 8$ $\Phi 10$ $\Phi 12$ $\Phi 16$ $\Phi 20$ $\Phi 25$
Bovenwaping	280 380 490 720 940 1220
Onderwaping	220 300 390 570 750 970
Beugels $\Phi 8$, tenzij anders aangegeven, H.o.v. 250, tenzij anders vermeld	Lassen bovenstaven l.p.v. veld Lassen onderstaven l.p.v. steunpunt
Beton	Betonsluis
Stekkerklasse	C20/25
Constantegebied	2
Milieuklasse	XC3
Betondekking	
* Type constructiedeel: plaat, wand	
* Milieuklasse: XC1 XC2 XC3	
* Dekking: 35mm 35mm 35mm	
* Minimale dekking: 15mm 25mm 25mm	
* Type constructiedeel: balk, paar, console	
* Milieuklasse: XC1 XC2 XC3	
* Dekking: 35mm 35mm 35mm	
* Minimale dekking: 25mm 30mm 30mm	

OPDRACHTGEVER: Bertels Group BV t.a.v. [REDACTED]		GEWUJD:
Ommelpad 2		GEWUJD:
6035 PC Ospel		GEWUJD:
0495-631559 [REDACTED]@bertelsholland.com		GEWUJD:
WERK: Fundering		GEWUJD:
uitbreiding bedrijfsruimte		GEWUJD:
SEMENTE: [REDACTED]		DATUM: 06-08-'21 ME
DOORLOPER: [REDACTED]		SCHAL: 1:100
Bladzijde: 05		BLADNR: 05
HUISMAN GEMERT Louis Huisman & Zn. B.V. Hallenbouw - Bouwmaterialen		WERK NR: 14284