


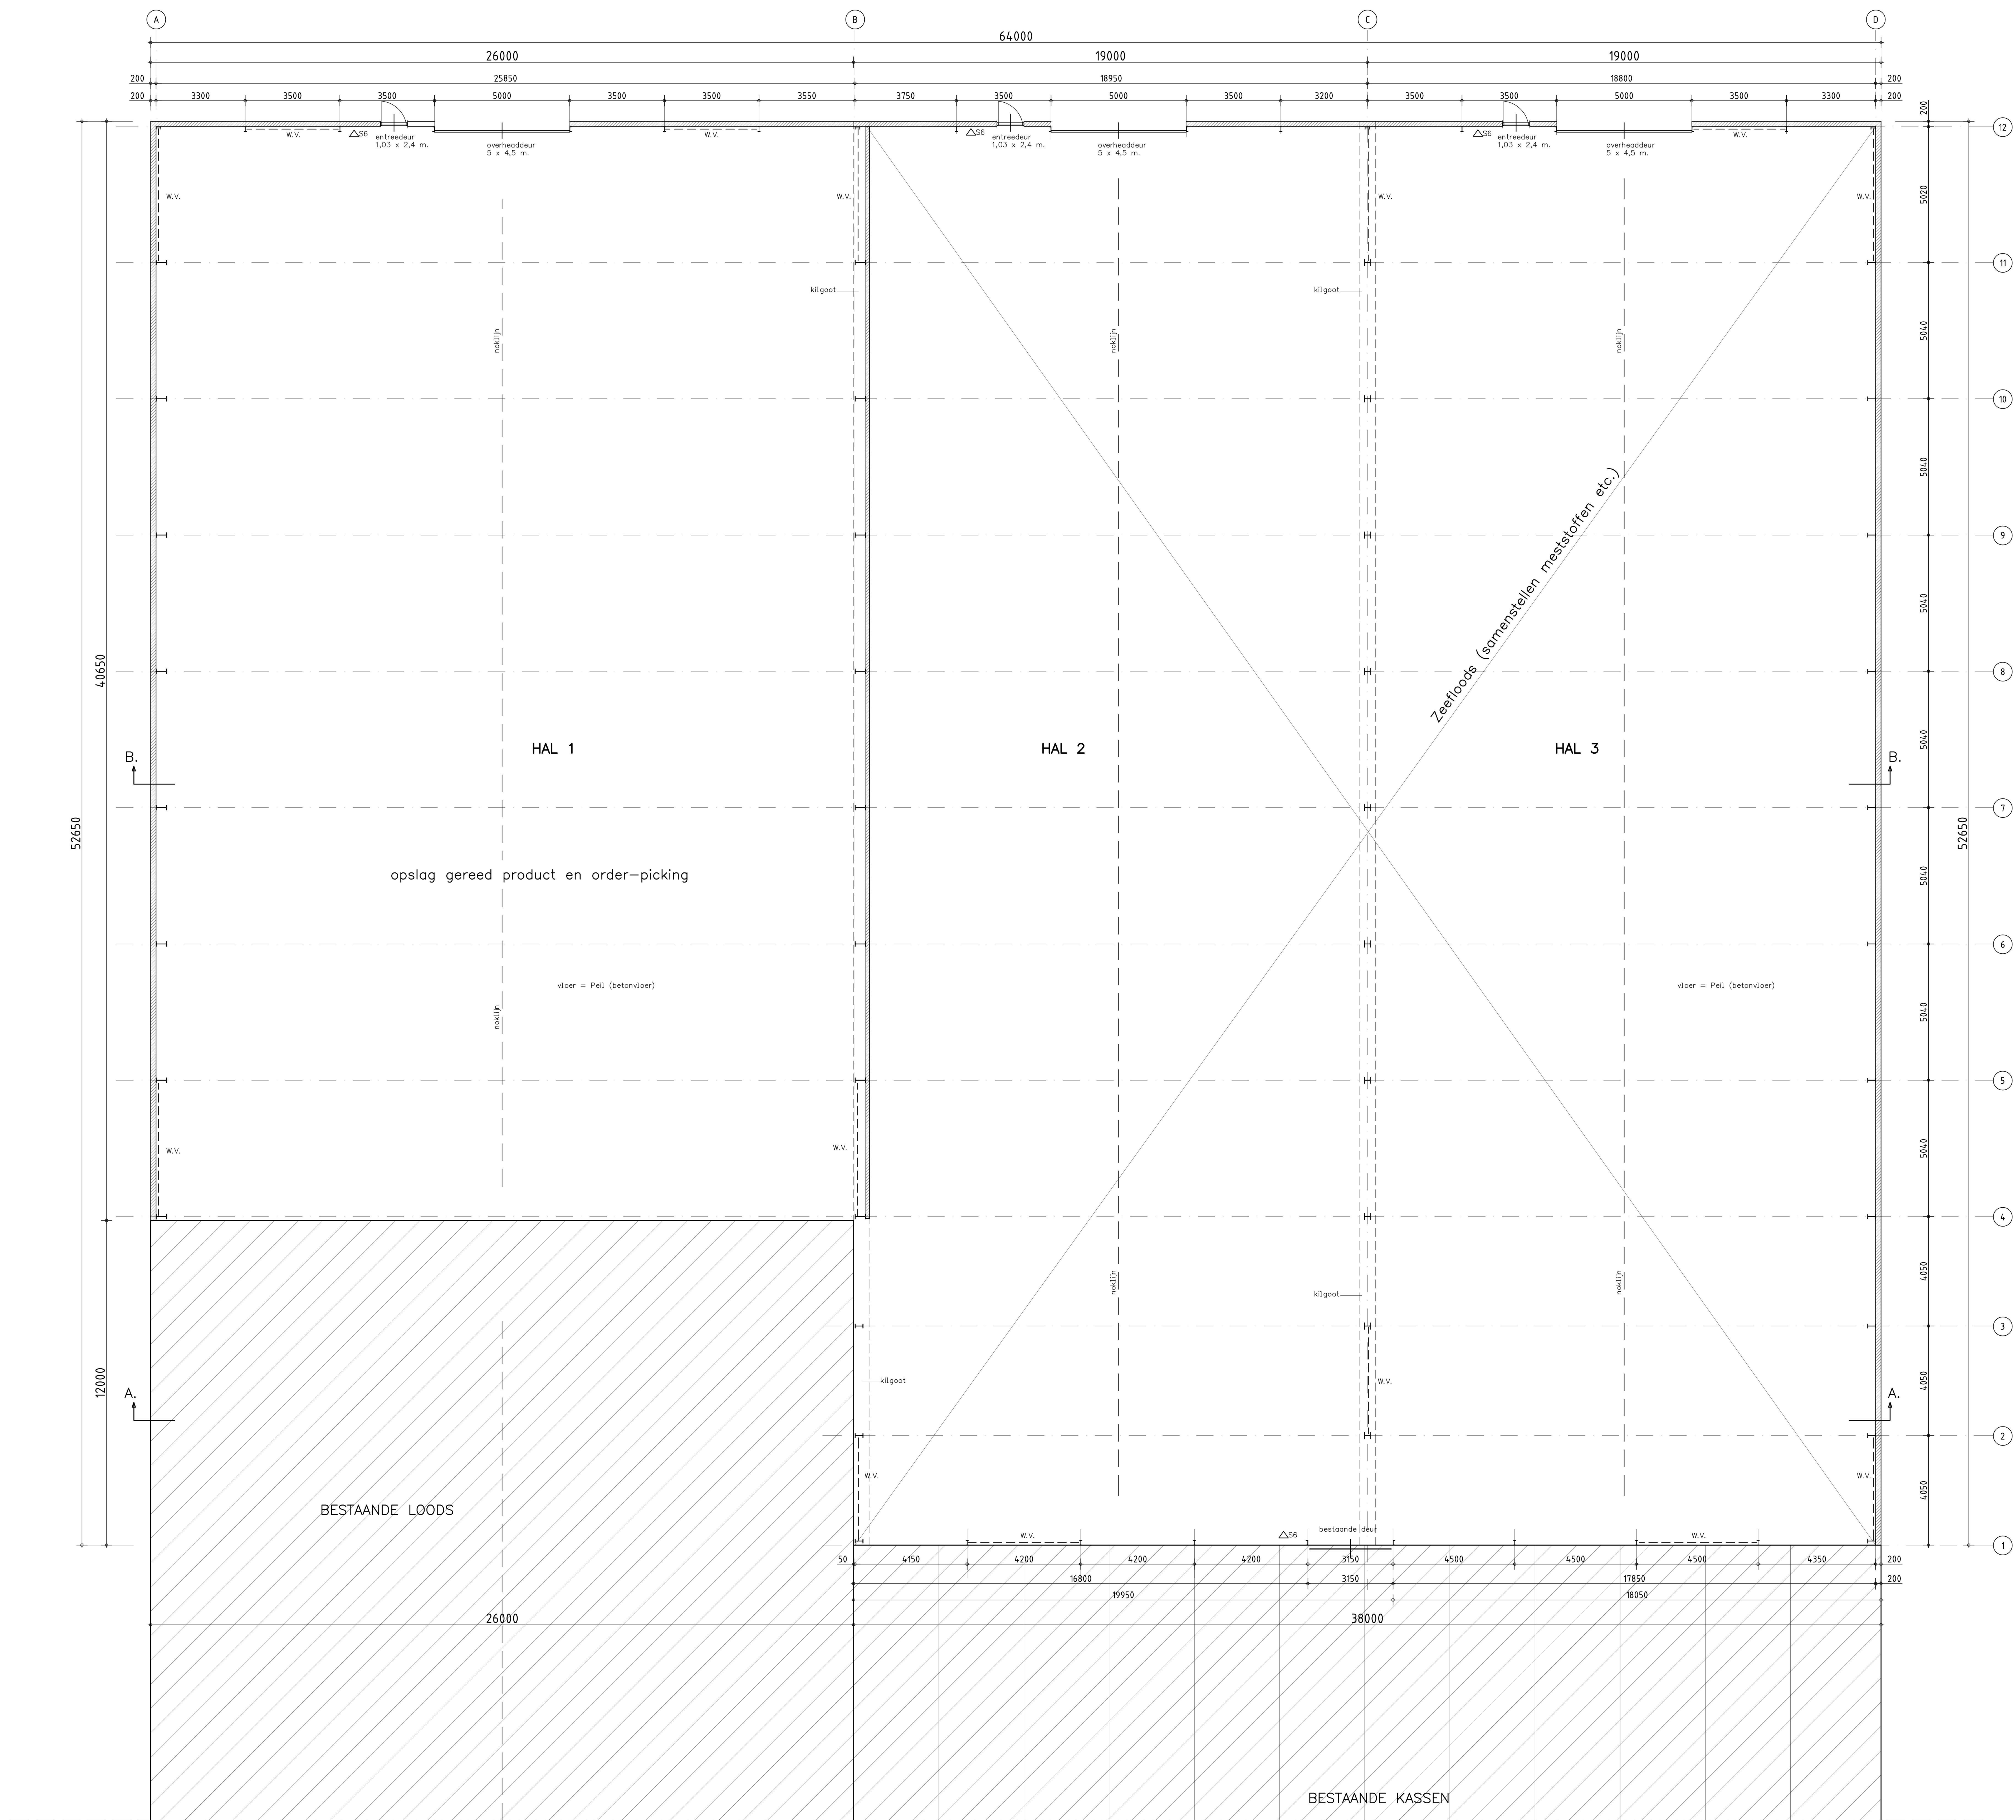

PLATTEGROND

--Het gebouw bestaat uit één bouwlaag
--Het gebouw wordt niet vervoerd
--Het Peil van de nieuwbouw is gelijk aan het Peil bestaand
--Peil = 10 cm + maaiveld
--Gebouw: Lichte Industriefunctie
Bouwbesluit 2012, artikel 2.67
1. Alle toegepaste constructie onderdelen welke grenzen aan de binnenlucht dienen te voldoen aan brandklasse D en rookklasse s2, volgens NEN-EN 13501-1
Bouwbesluit 2012, artikel 2.68
1. Alle toegepaste constructie onderdelen welke grenzen aan de buitenlucht dienen te voldoen aan brandklasse D, volgens NEN-EN 13501-1
Bouwbesluit 2012, artikel 2.69
1. Bovenzijde vloer die grenst aan de binnenlucht dient te voldoen aan rookklasse s11 en brandklasse D1, volgens NEN-EN 13501-1
2. Bovenzijde vloer die grenst aan de buitenlucht dient te voldoen aan brandklasse D1, volgens NEN-EN 13501-1
△s2 Sproeischuimblusser inhoud 6 liter (vorstbestendig)

OPDRACHTGEVER: Bertels Group BV t.a.v. [REDACTED] Ommelpad 2 6035 PC Ospel 0495-631559 [REDACTED]@bertelsholland.com		GEWURD:
WERK: Plattegrond uitbreiding bedrijfsruimte		GEWURD:
GEWURD:	GEWURD:	GEWURD:
GEWURD:	GEWURD:	GEWURD:
DITTE TEKENING IS VERBODEN VOOR LOUIS HUISMAN EN ZN. B.V. TE GEBRUIKEN EN NIET VOOR ANDERE ANDERZIJNIGE TOEGESTEMDING NIET WORDEN VERVOLGENDIGT OF GEKOPIEERD NOCH AAN DEREN TER INSACHT WORDEN GEGEVEN.		DATUM: 06-08-'21 ME
HUISMAN GEMERT Louis Huisman & Zn. B.V. Hallenbouw - Bouwmaterialen		SCHAL: 1:100
BLADNR: 02		WERK NR: 14284