
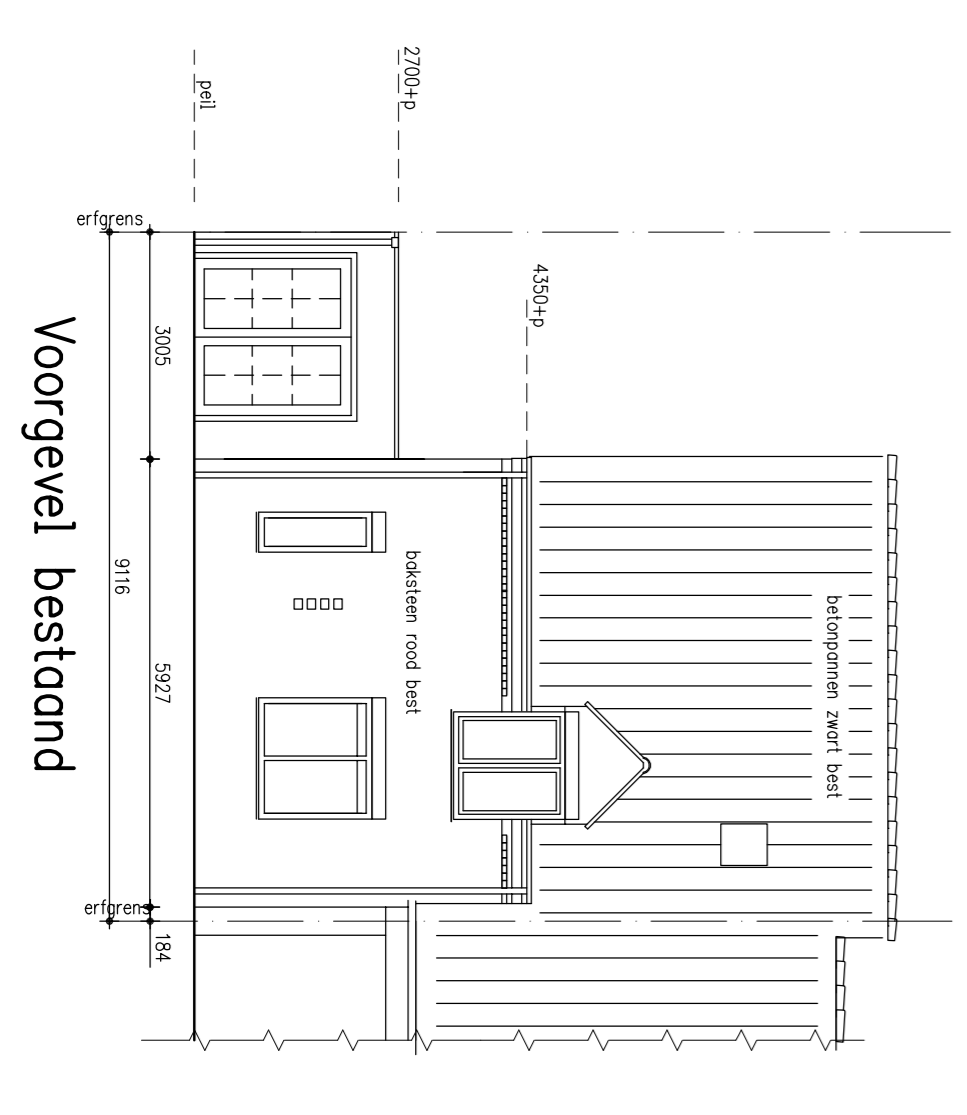
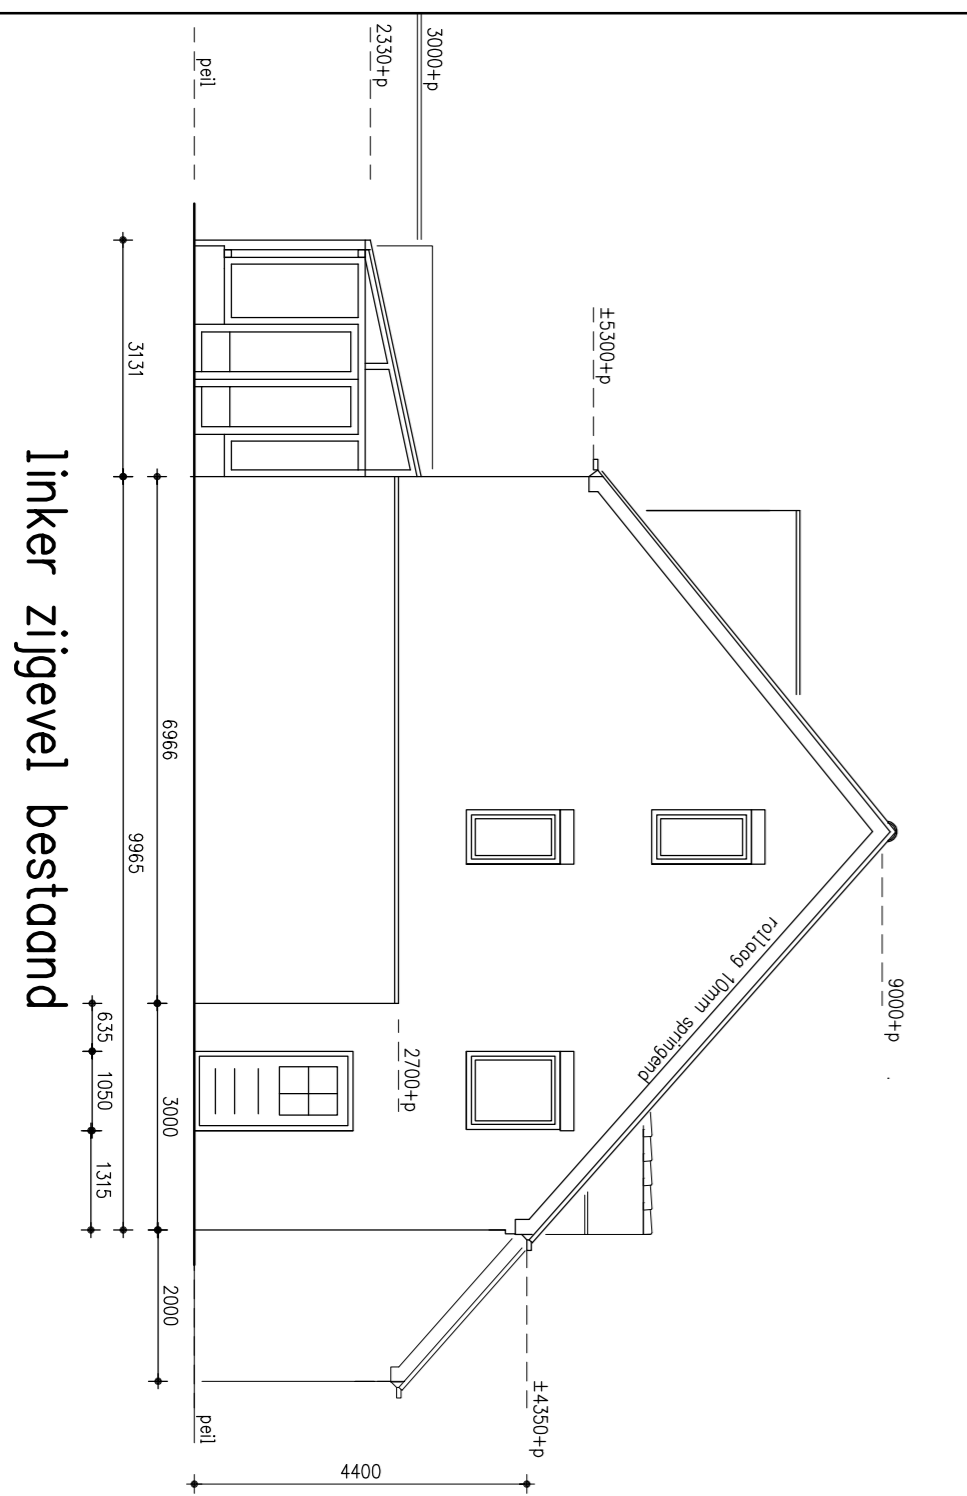
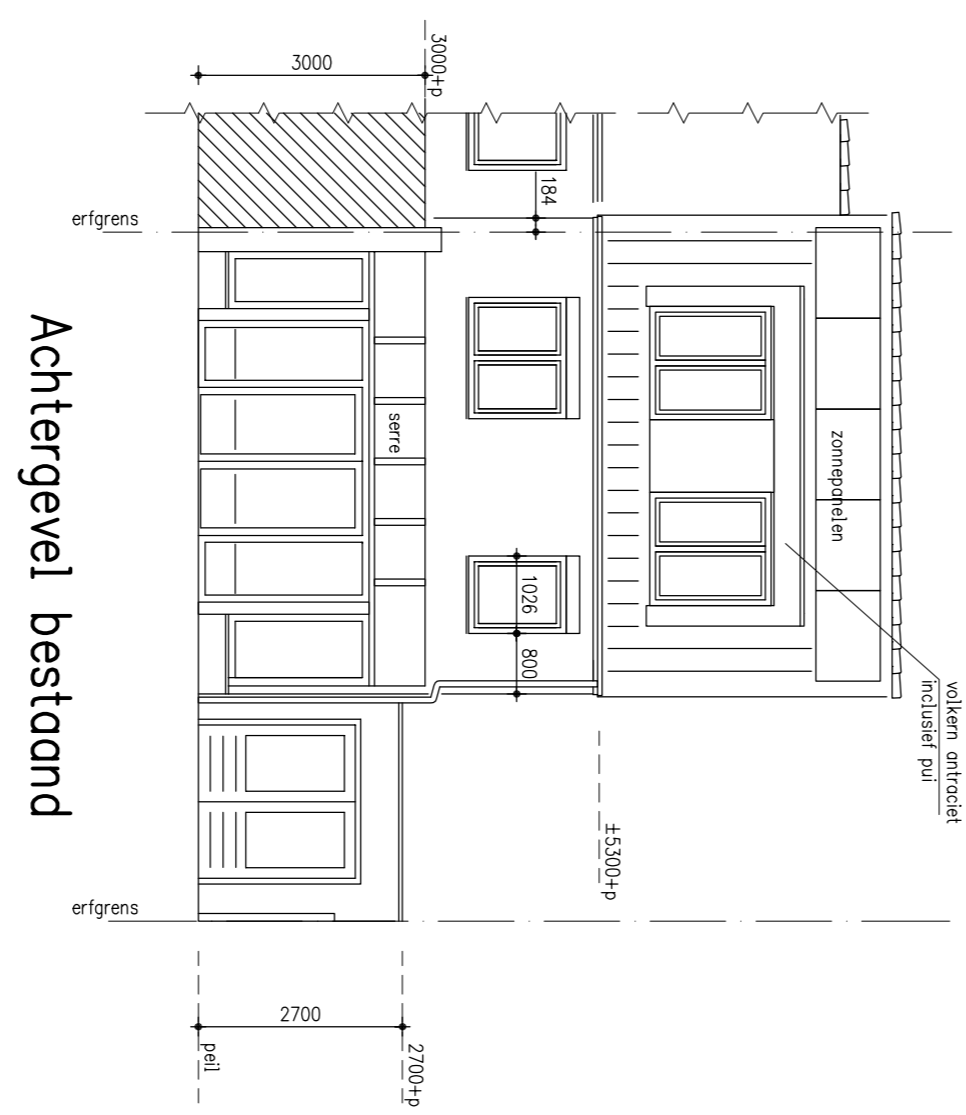


OSPELSENS & BOUT AK NEDERWIJRT BLOESCHAP
 KADASTRALE GEMEENTE: NEDERWIJRT
 SECTIE: L
 PERCEEL: 2313
 PERCEEL OPP: 470m²

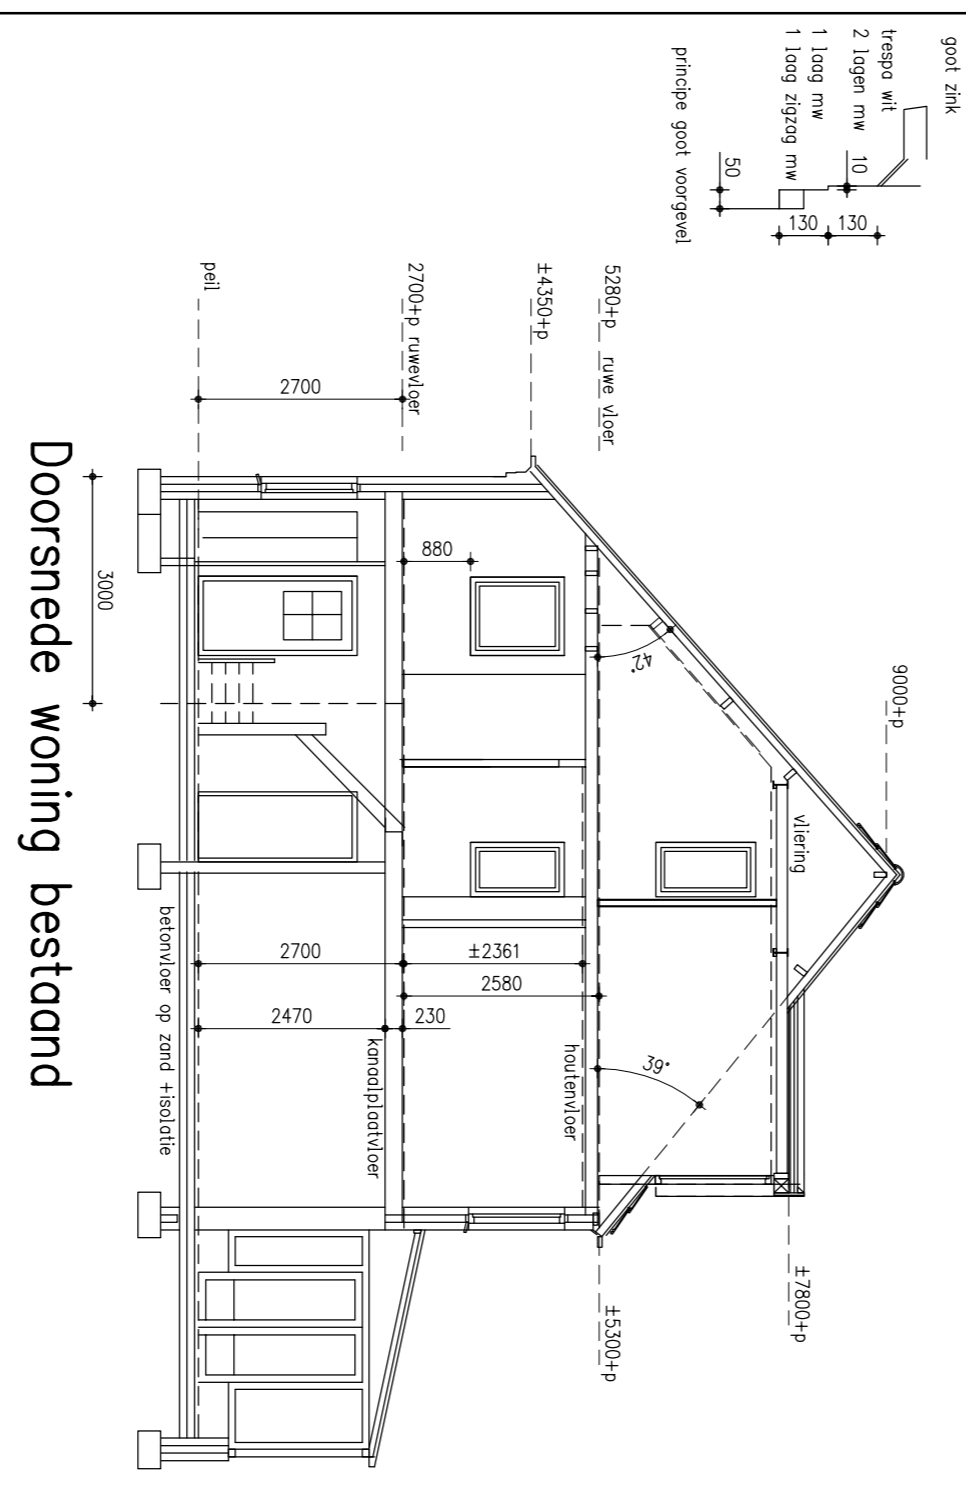

UITBREIDING WONING ZIE BLAD W2
WONING BESTAAND
 Plattegronden-gevels-doornede + Situatie

Schaal:	C
1:100	B
1:200	A 19-02-2022
get.: HN	Blad: W1