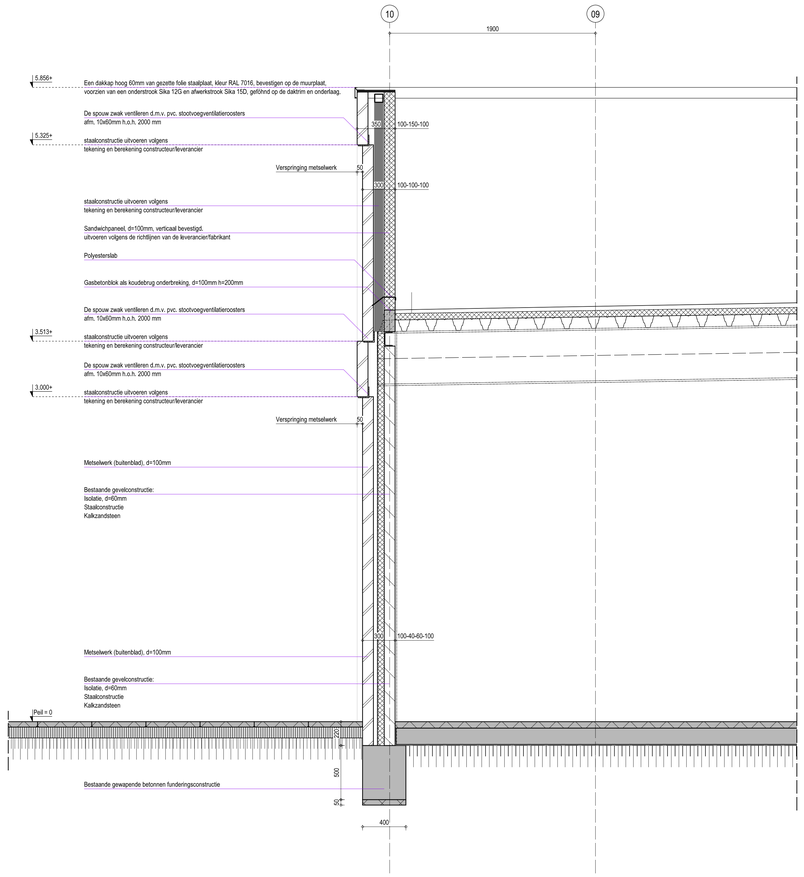

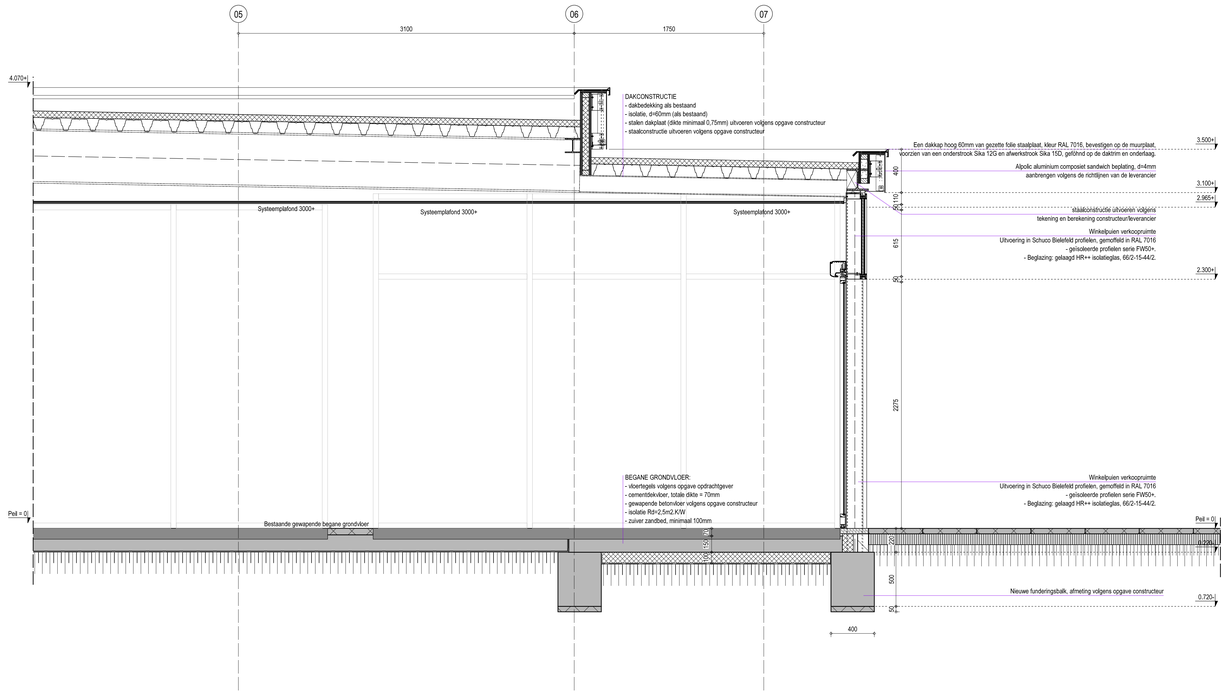

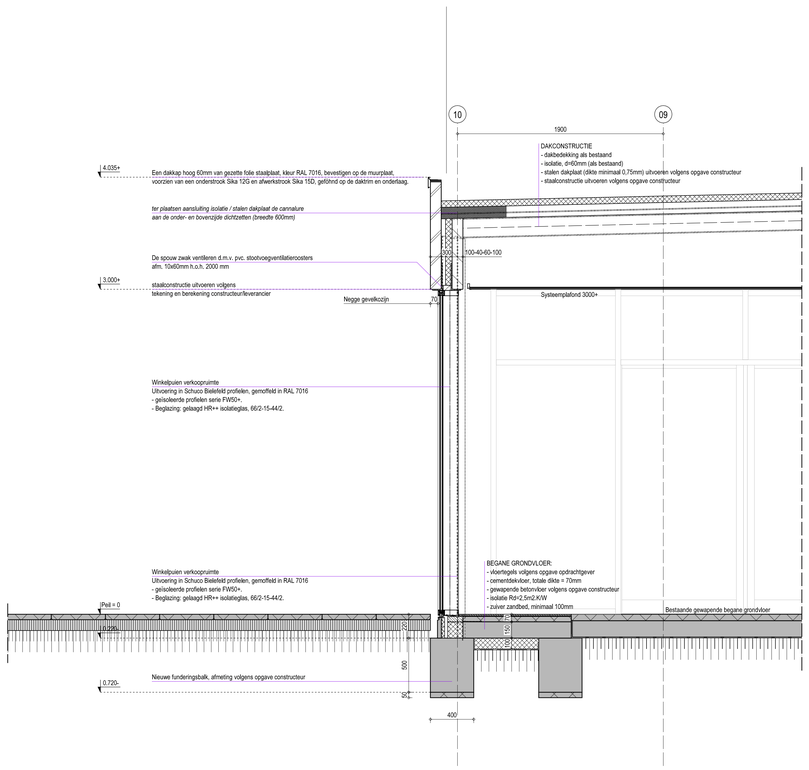

project	Winkelruimte aan de Burgemeester Hobusstraat, Nederweert
	datum: 17-11-2021
	revisiedatum: 08-06-2022 — revisie: B
	formaat: A1 — schaal: 1:20
	projectfase: BOUWAANVRAAG
	werknr.: DH18-380
	tekeningnr.: F500 — B
onderdeel	Principedetails Verticaal

Den Hollander
BOUWADVIES EN ONTWERP
Kerkring 17 — 4791 HG Klundert
Postbus 139 — 4790 AC Klundert
Tel: 0168 - 403041
E-mail: info@dhbouwadvies.nl
Internet: www.dhbouwadvies.nl