





Legenda

- Bestaande situatie
- Bestaande hoogte in meters t.o.v. NAP
- Bestaande duiker
- Verwijderen duiker
- Nieuwe duiker
- Nieuwe hoogte in meters t.o.v. NAP
- Te graven water 145 m²
- Grasbodem
- Huidige watergang

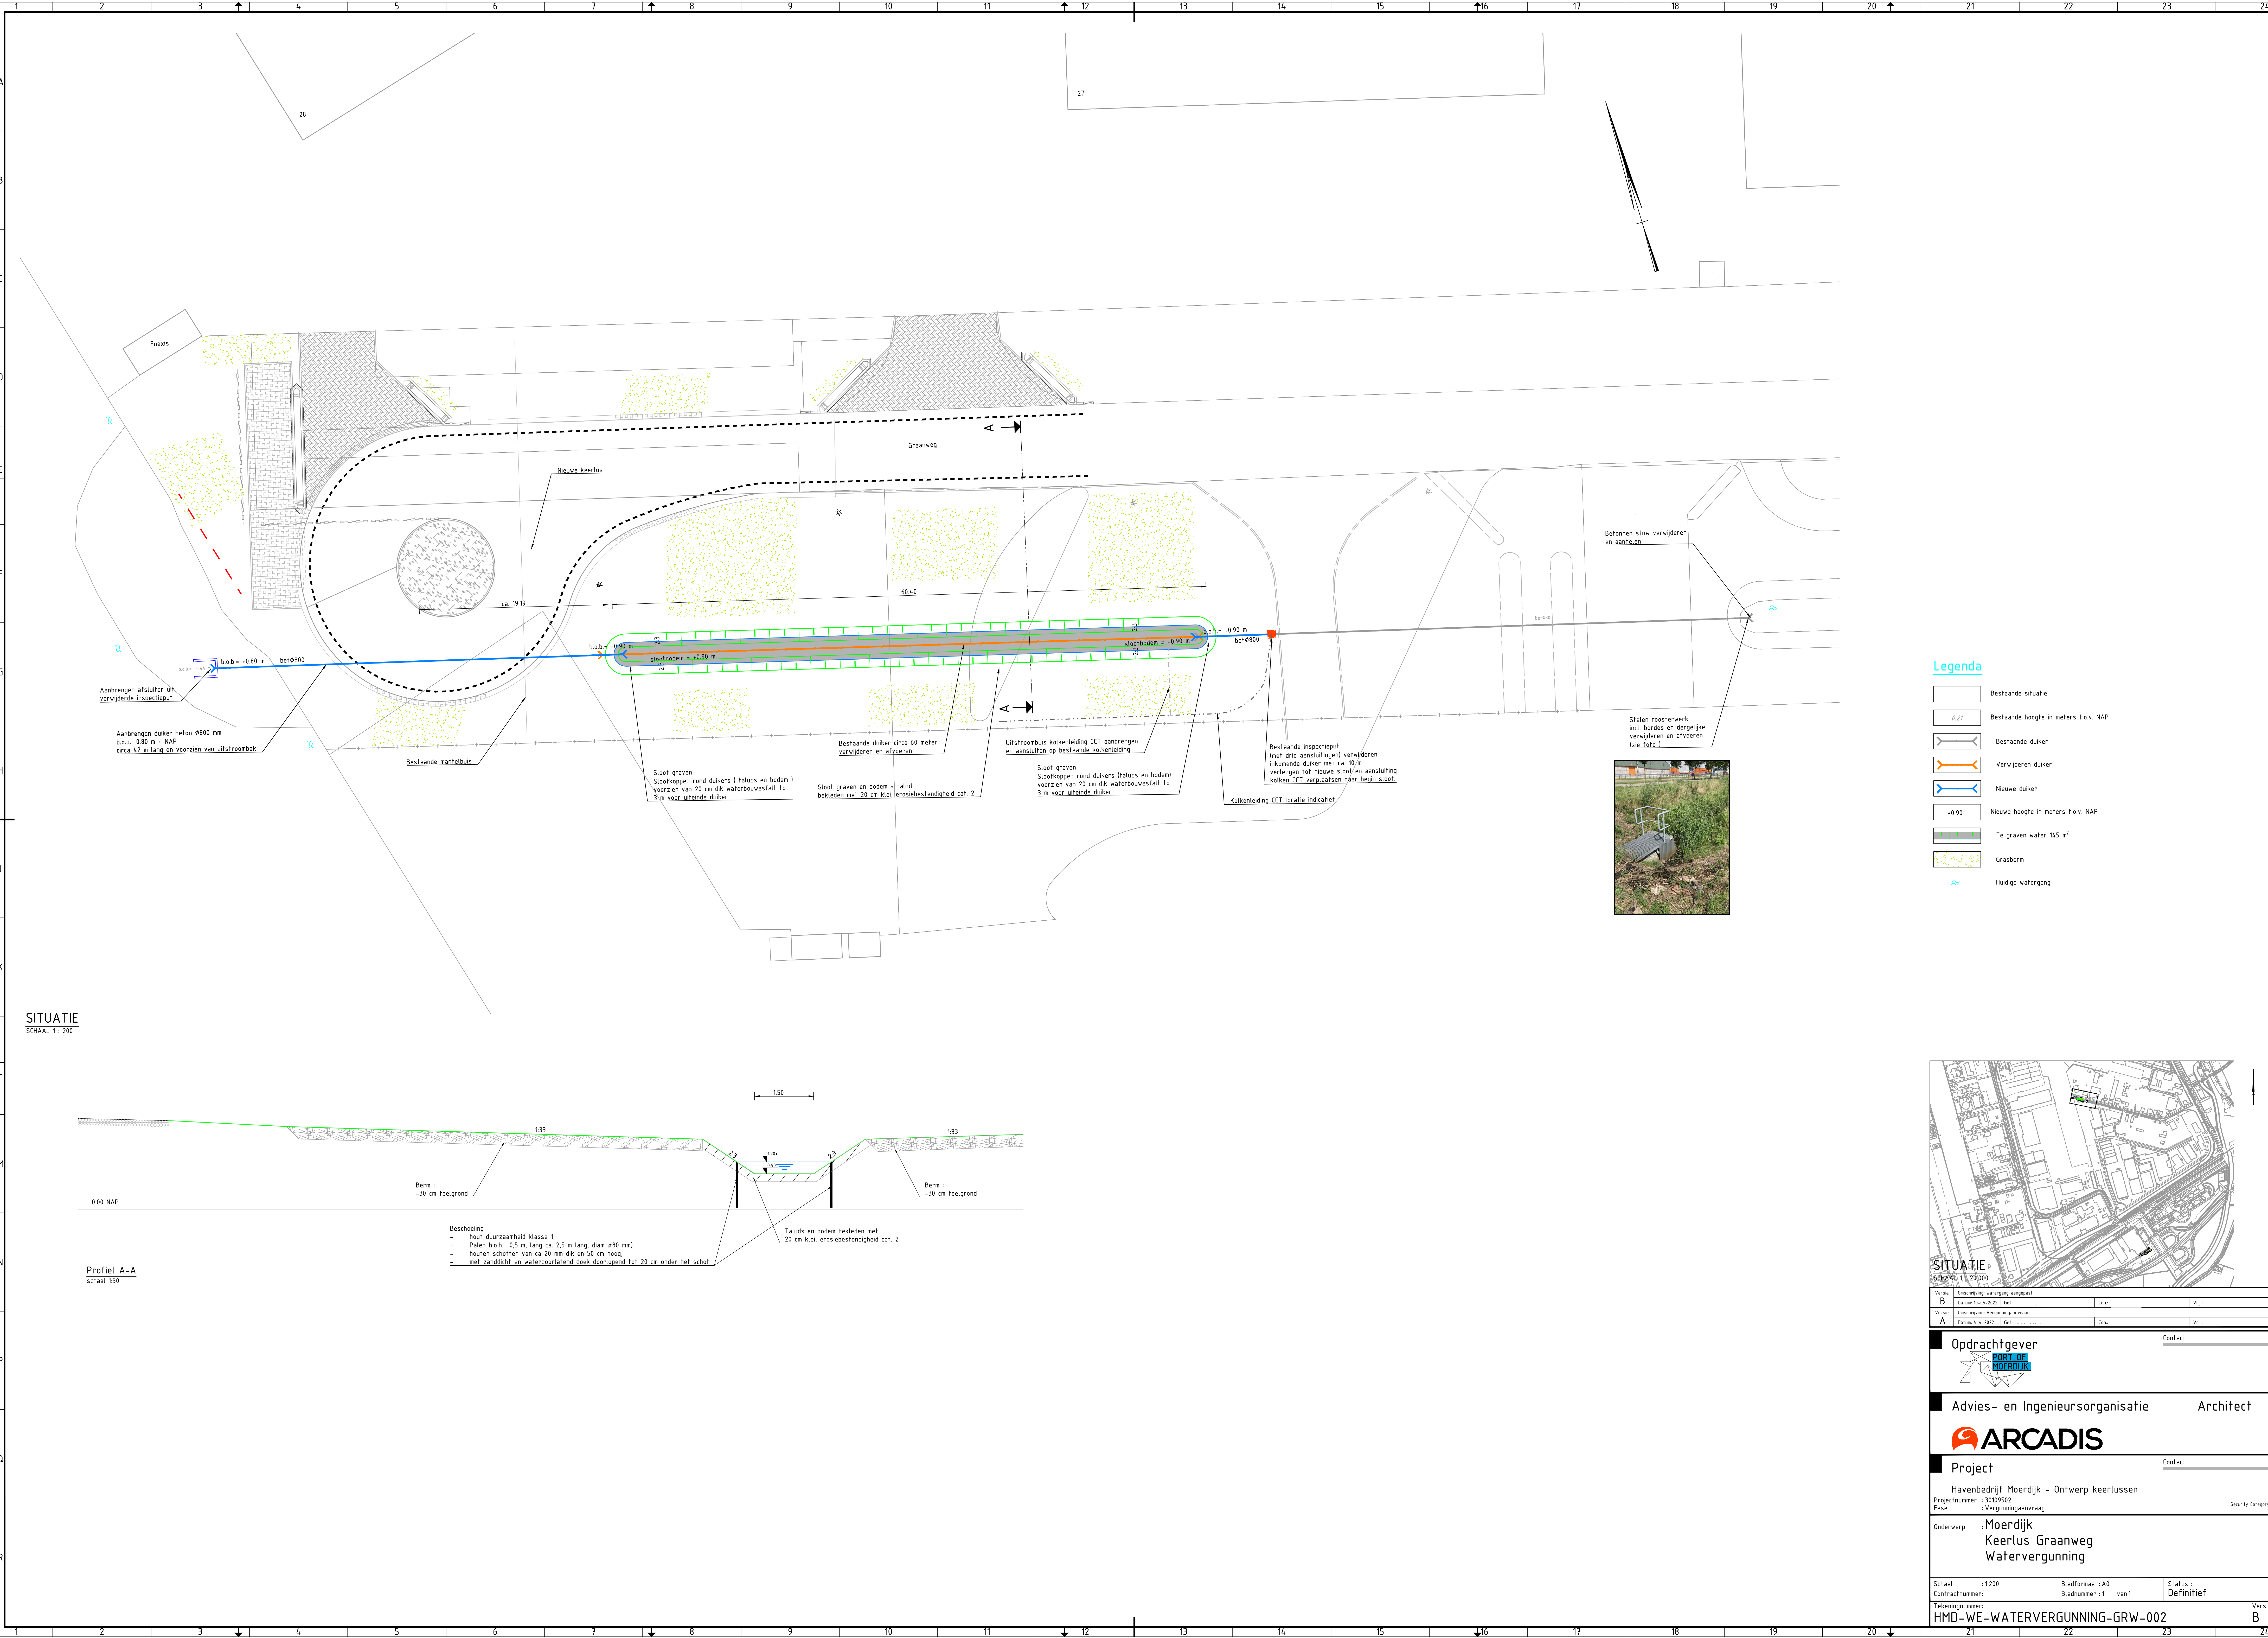

SITUATIE

SCHAAL 1: 200

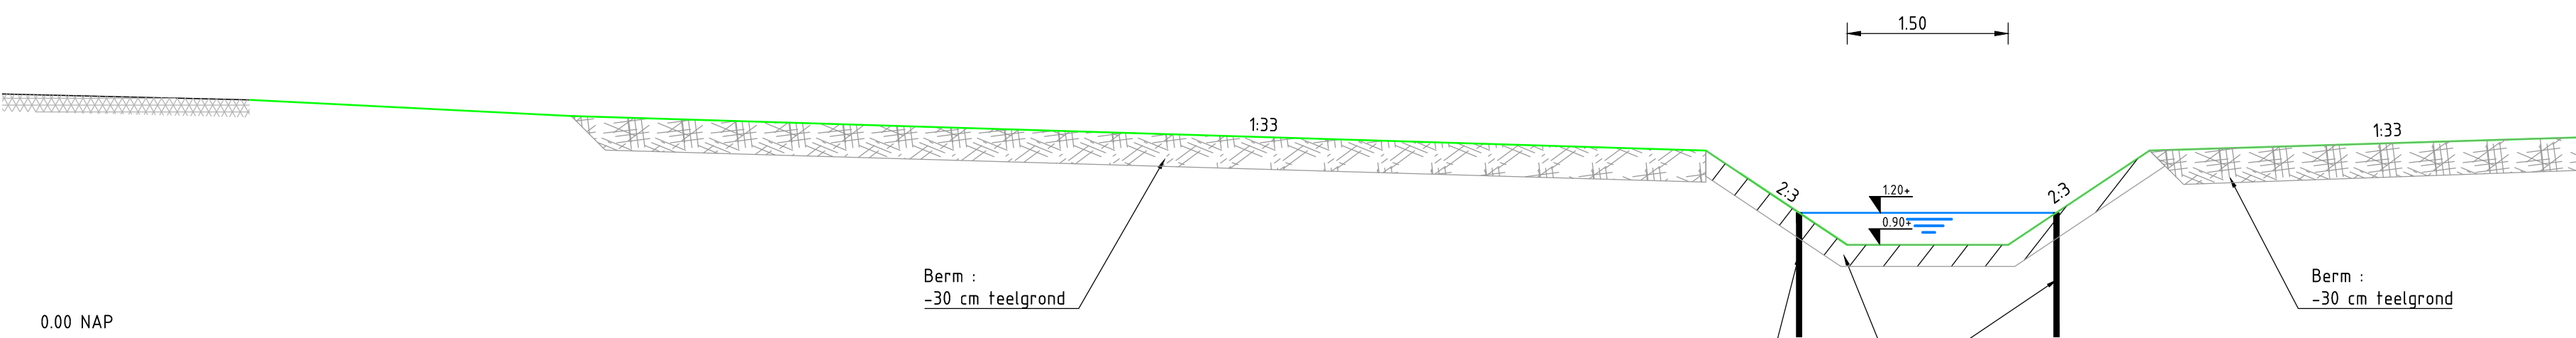

- Beschoeiing
- hout duurzaamheid klasse 1,
 - Platen h.o.h.: 0,5 m, lang ca. 2,5 m lang, diam ø80 mm)
 - houten schotten van ca 20 mm dik en 50 cm hoog,
 - met zanddicht en waterdoorlatend doek doorlopend tot 20 cm onder het schot
- Taluds en bodem bekleden met 20 cm klei, erosiebestendigheid cat. 2

SITUATIE

SCHAAL 1: 20000

Verse	Bestaande situatie	Get.	Wij.
B	15-05-2022	Get.	Wij.
Verse	Bestaande situatie	Get.	Wij.
A	15-05-2022	Get.	Wij.

Oprachtgever

PORT OF MOERDIJK

Advies- en Ingenieursorganisatie Architect

ARCADIS

Project

Havenbedrijf Moerdijk - Ontwerp keerlussen

Projectnummer : 30109502

Fase : Vergoedingaanvraag

Onderwerp : Moerdijk Keerlus Graanweg Watervergunning

Schaal : 1:200	Bladformaat: A0	Status : Definitief
Contractnummer:	Bladnummer : 1 van 1	Version: B
Tekeningnummer: HMD-WE-WATERVERGUNNING-GRW-002		