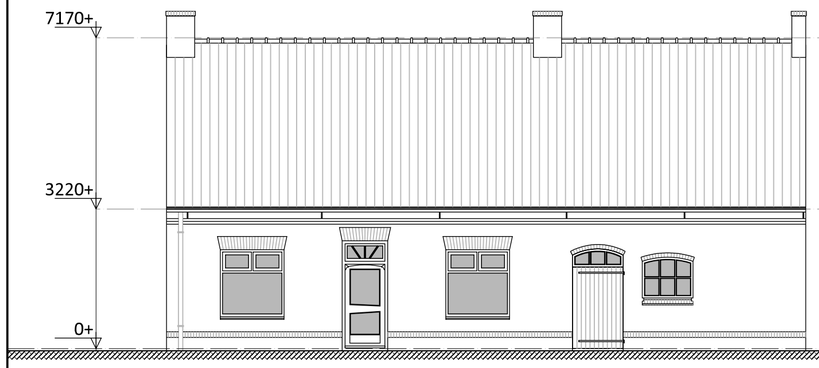

Vooraanzicht

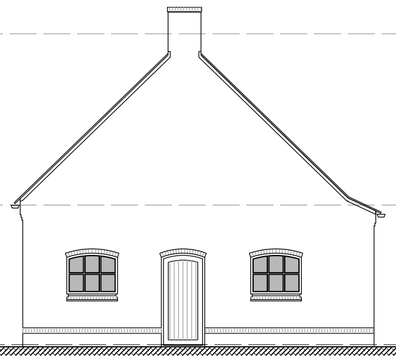

Rechterzijaanzicht

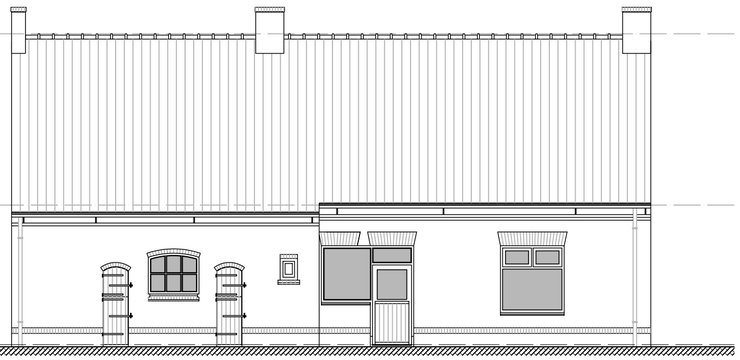

Achteraanzicht

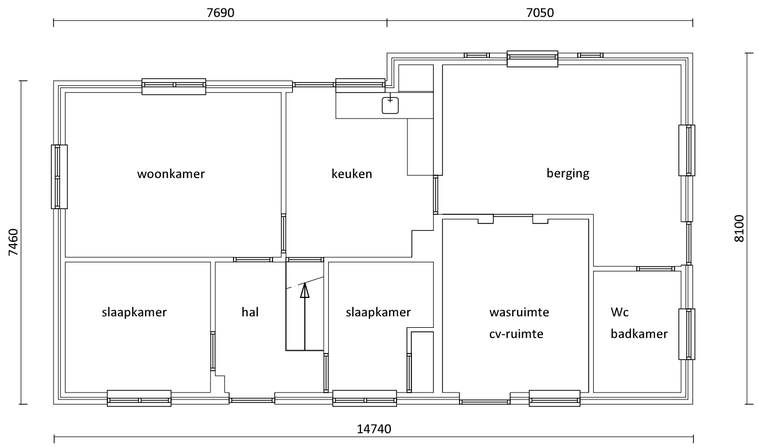

Plattegrond

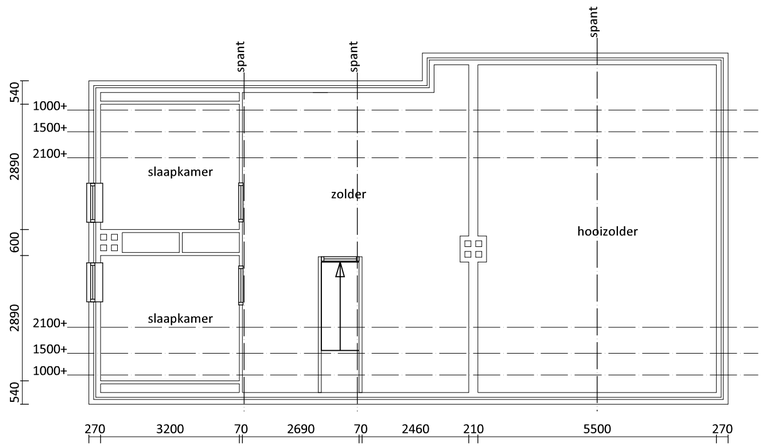

Verdieping

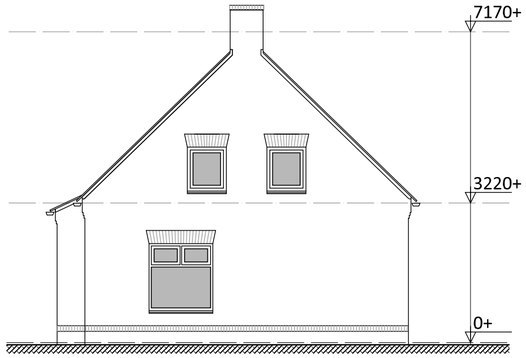

Linkerzijaanzicht

- plan :
  Verbouwing woonhuis Eikenlaan 29 te Liessel
- werkno :
  2217
- opdrachtgevers :
  [redacted]
  Eikenlaan 29 5757 PS Liessel
- onderdeel:
  Bestaande Toestand
- gew :
- bladno : BT-01

[redacted]

- schaal : 1:100
- datum : 16-06-22
- gew :
- status: Definitief
- get : WH
- form: A2

[redacted]

Deze tekening mag zonder onze schriftelijke toestemming niet worden gereproduceerd, noch vermenigvuldigd, noch aan derden ter inzage worden gegeven