DEFINITIEVE CONSTRUCTIE OPZET VOLGENS - CONSTRUCTIEVE TEKENINGEN EN BEREKENINGEN VAN CONSTRUCTEUR

Kavel
Opp.: 6.08

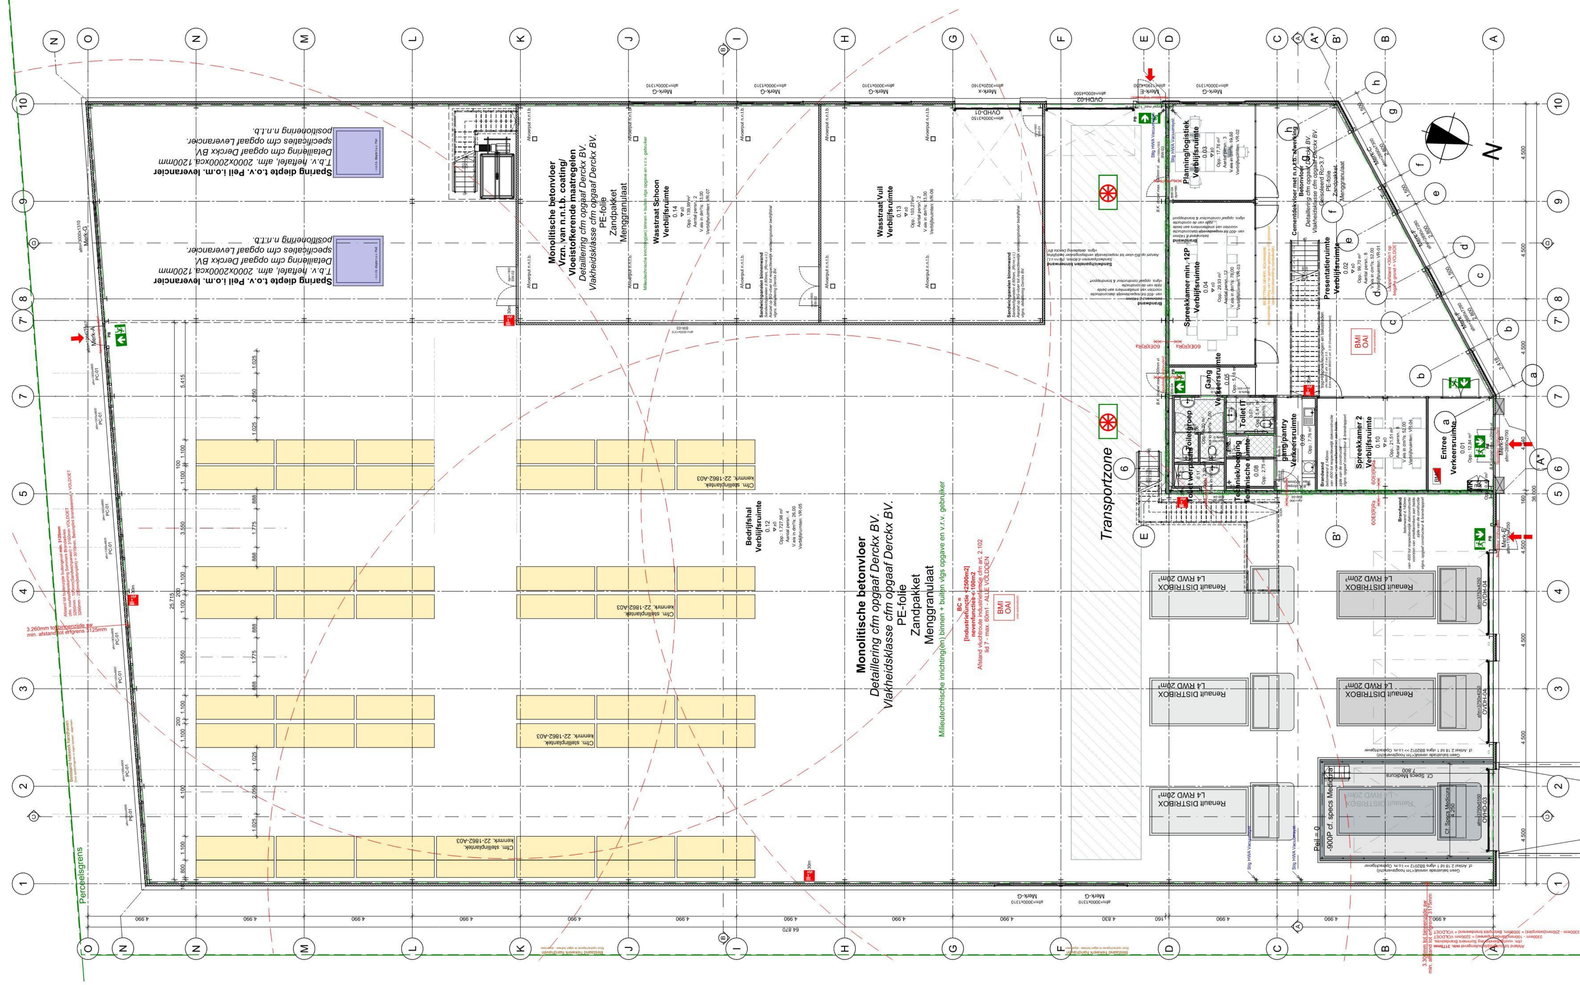
Monolitische betonvloer
Detaillering cfm opgaaf Derckx BV.
Vlakheidsklasse cfm opgaaf Derckx BV.
PE-folie
Zandpakket
Menggranulaat
Transportzone
Perceelsgrens
Renault DISTRIBOX L4 RWD 20m³
Spreekkamer min. 12m²
Verblijfsruimte
Gang
Toilet
Entree
Planning/logistiek
Vide
Kantoor
Spreekkamer 1
Spreekkamer 2
Presentatieruimte
Bedrijfshal
Verblijfsruimte
Sparing diepte t.o.v. Peil i.o.m. leverancier
specificaties cfm opgaaf Leverancier.
positionering n.v.t.t.b.
3.260mm hoog overstekende wand
excl. afdekrand (uitgevoerd in 1.25mm
Mbrk-A
Mbrk-B
Mbrk-C
Mbrk-D
Mbrk-E
Mbrk-F
Mbrk-G
OVH24-02
OVH24-01
OVH24-03
OVH24-04
