


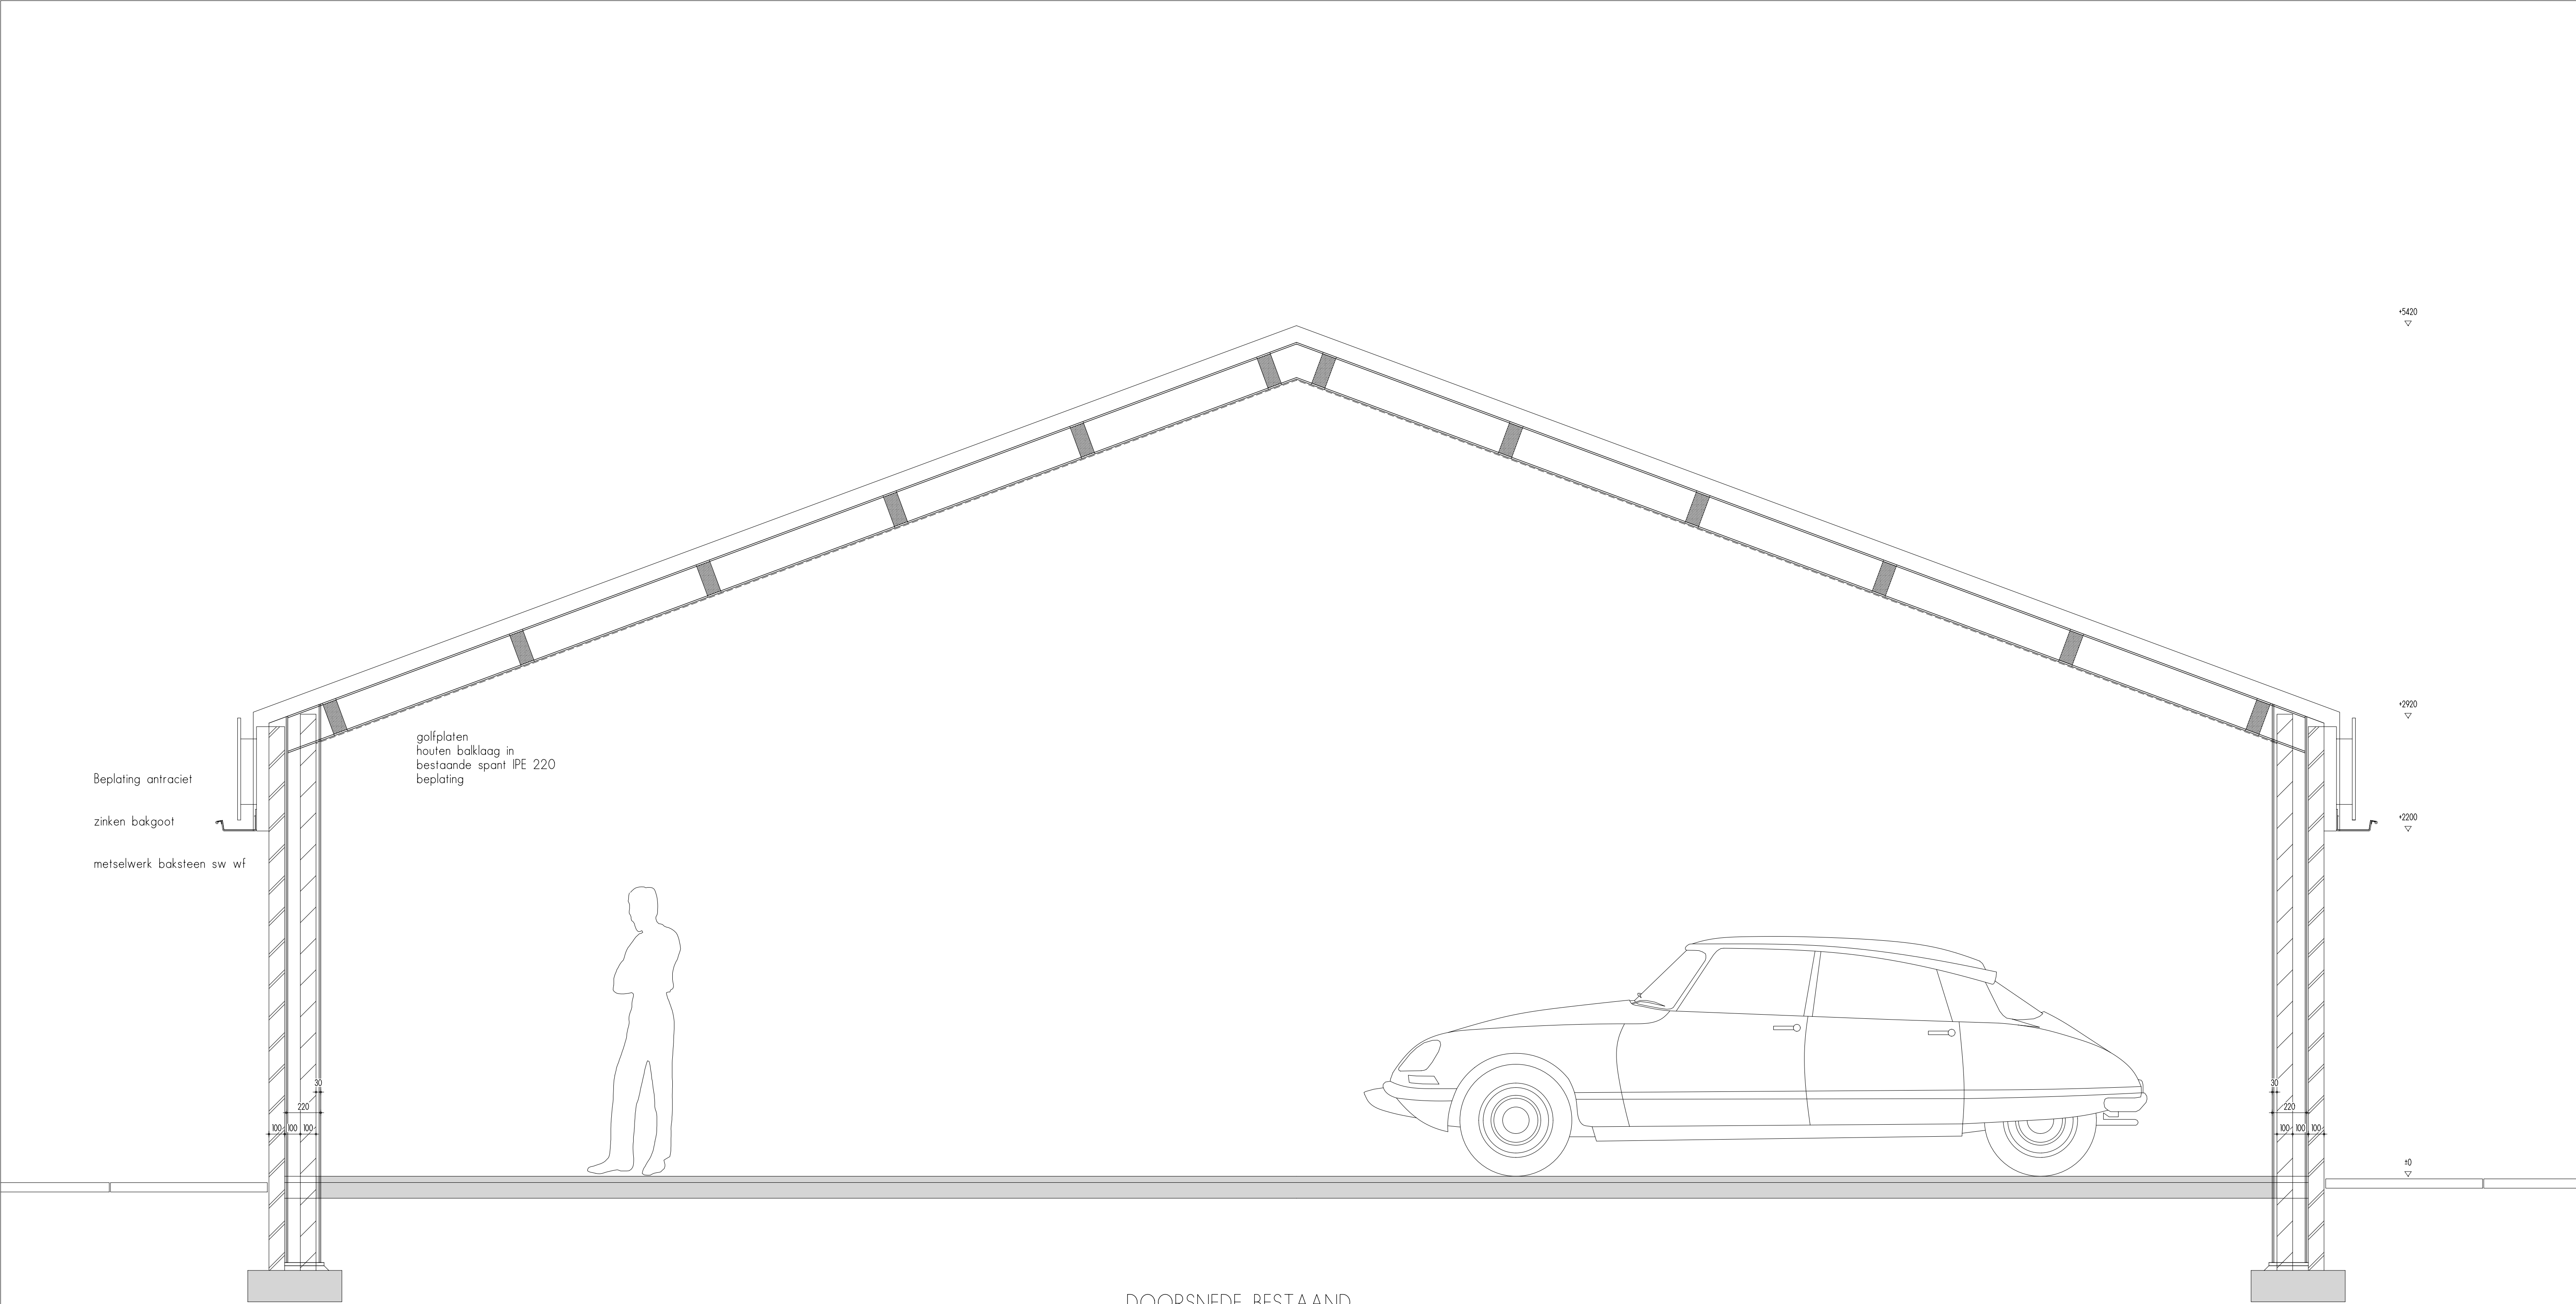

DOORSNEDE BESTAAND

LET OP !! DIT IS EEN BESTEKTEKENING VOOR BOUW- EN WONINGTOEZICHT GEEN WERKTEKENING

VERBOUWING GARAGE [REDACTED] PIET MONDRIAANSTRAAT 9 DEURNE

**CKX**  
architecten

[REDACTED]

Hof Bruheze 415  
5704 NR Helmond  
T 0492-520404  
E info@ckx.nl  
W www.ckx.nl

Opdrachtgever: [REDACTED]

Onderwerp: Doorsnede & details  
bestaand

Zaaknummer: Gemeente Deurne

|                        |                       |
|------------------------|-----------------------|
| Datum:<br>15-05-22     | Gewijzigd:<br>A       |
| Schaal:<br>1:20        | B                     |
| Getekend:<br>MH.       | C                     |
| Formaat:<br>A1         | D                     |
| Projectnummer:<br>2203 | E                     |
|                        | F                     |
|                        | G                     |
|                        | tekening<br><b>B2</b> |