

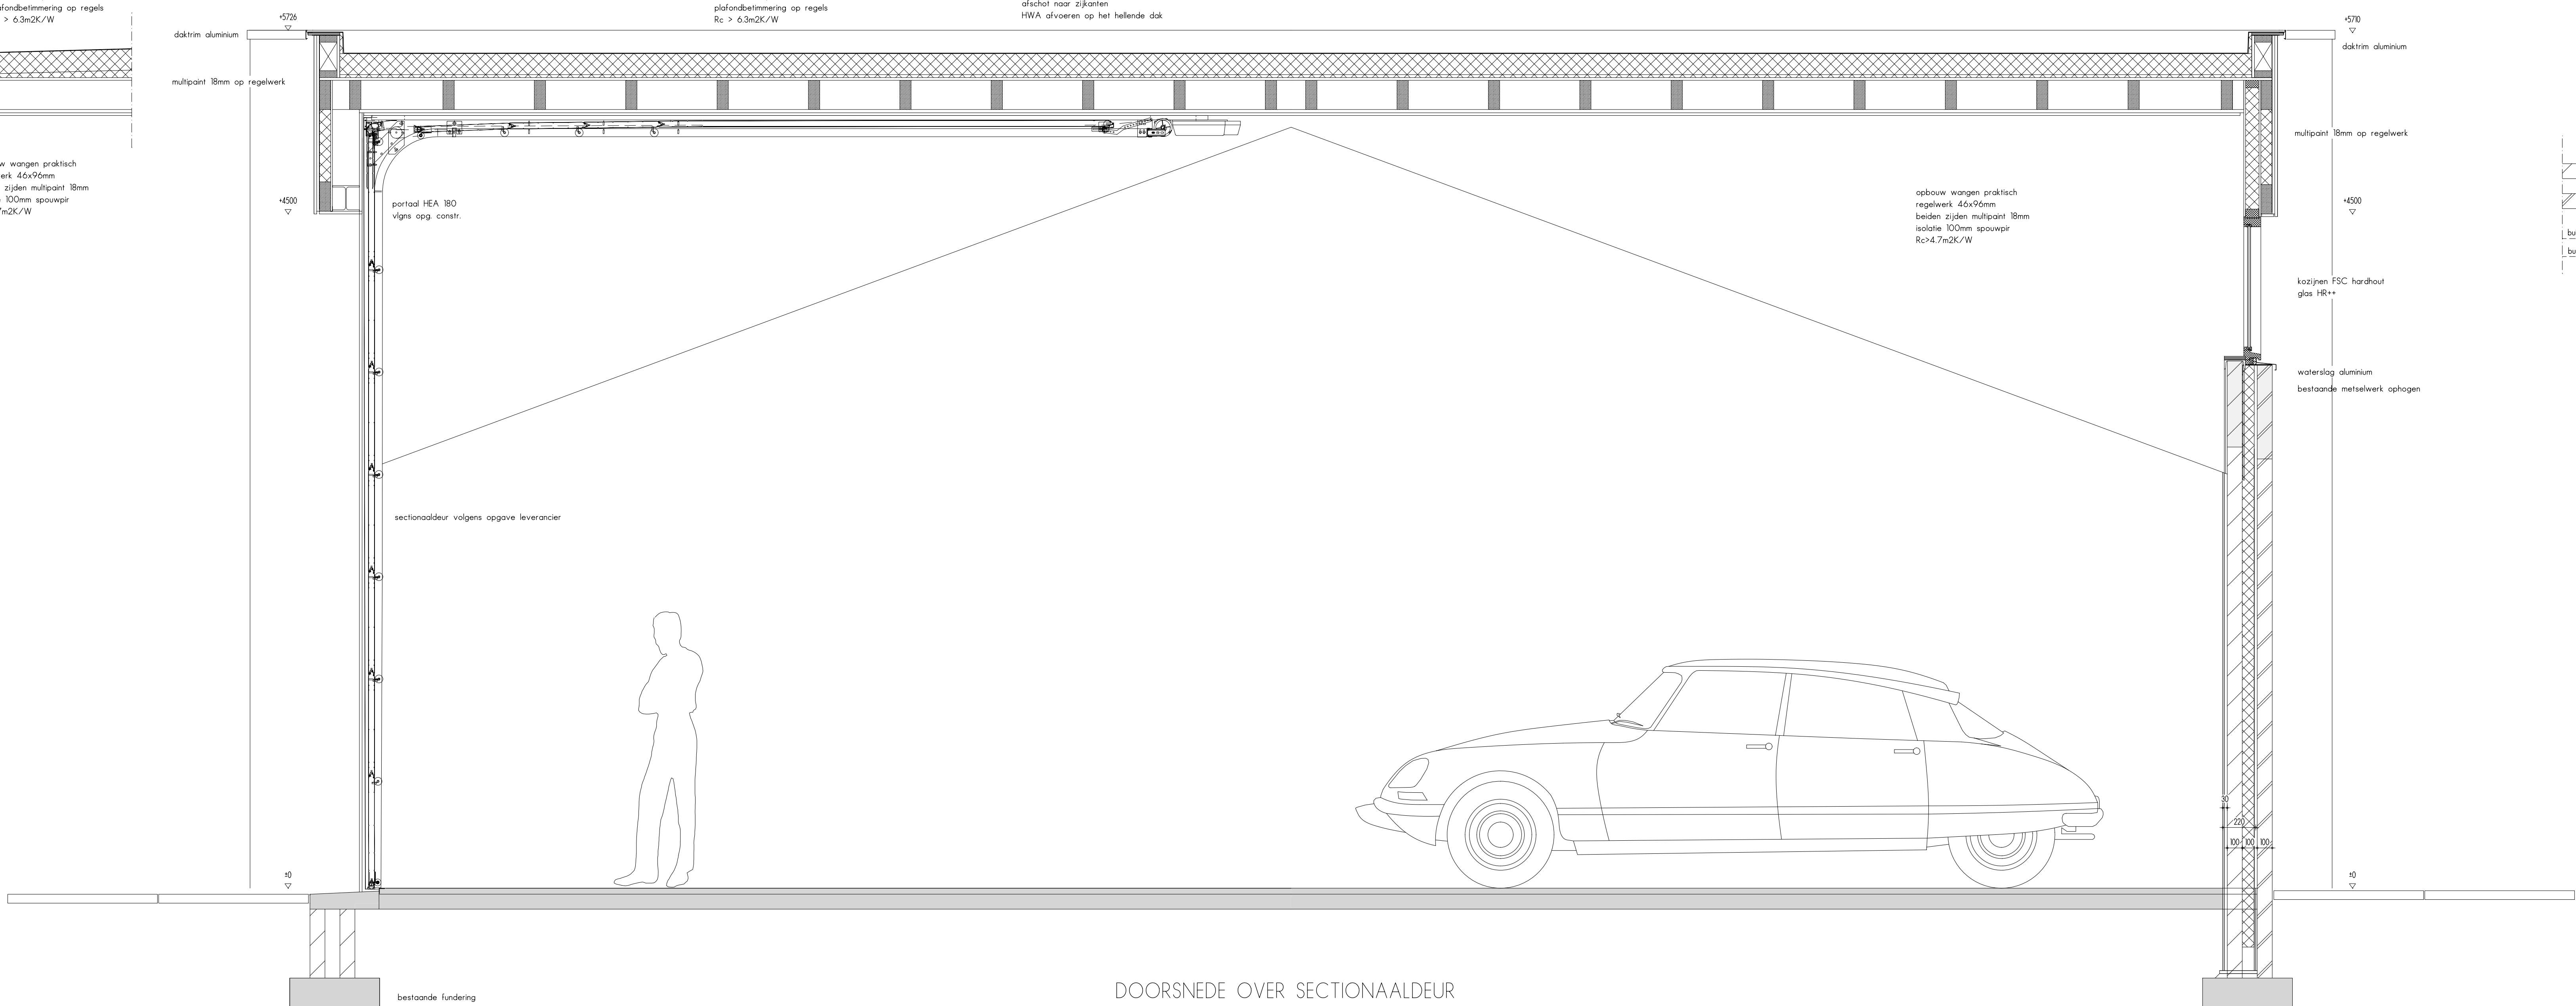


DOORSNEDE OVER BESTAANDE SPANT EN OPBOUW

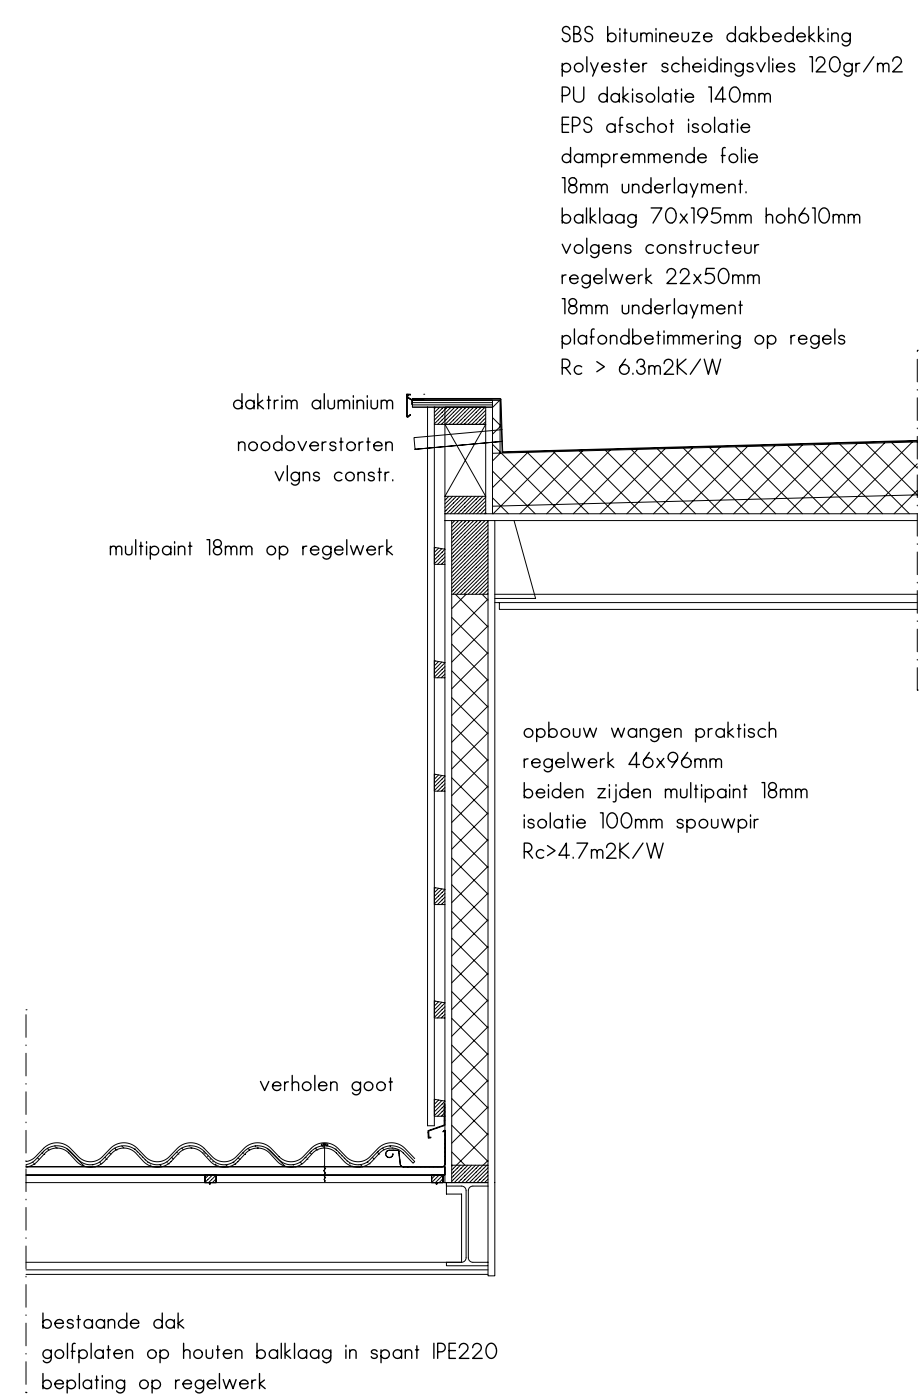

DOORSNEDE OVER SECTIONAALDEUR

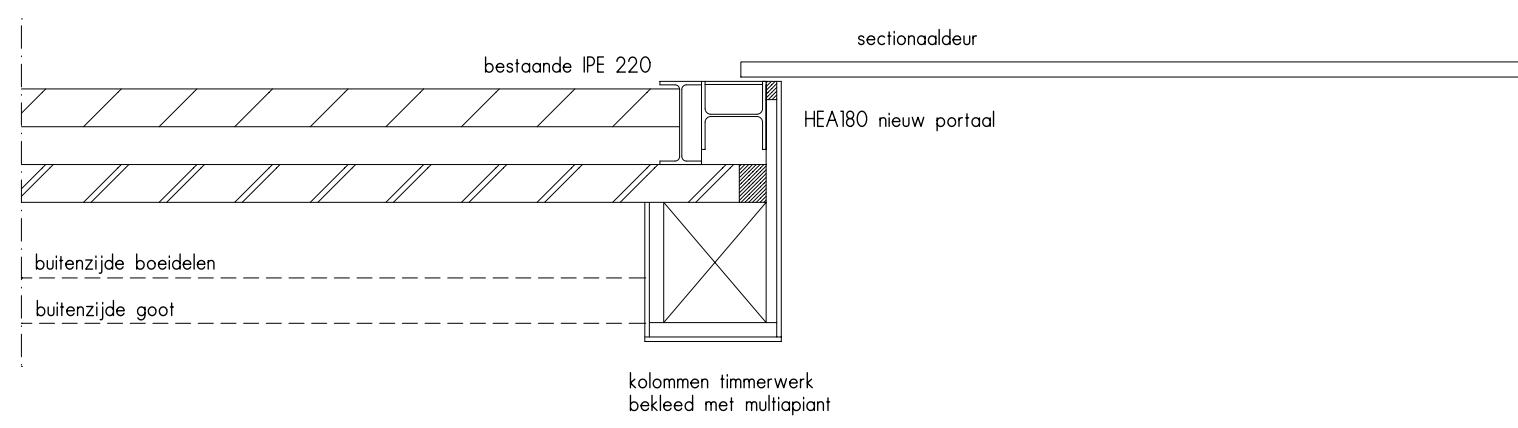

DETAILS HORIZONTAAL

LET OP !! DIT IS EEN BESTEKTENING VOOR BOUW- EN WONINGTOEZICHT GEEN WERKTENING

VERBOUWING GARAGE **PIET MONDRIAANSTRAAT 9 DEURNE**

**CKX**  
architecten  
Hof Bruheze 415  
5704 NR Helmond  
T 0492-520404  
E info@ckx.nl  
W www.ckx.nl

Opdrachtgever:		Datum:	05-06-22	Gewijzigd:	A
Onderwerp:	Doorsnede & details	Schaal:	1:20		B
Zaknummer:	Gemeente Deurne	Getekend:	MH		C
		Formaat:	A0		D
		Projectnummer:	2203	tekening:	E
					F
					G
					B3