


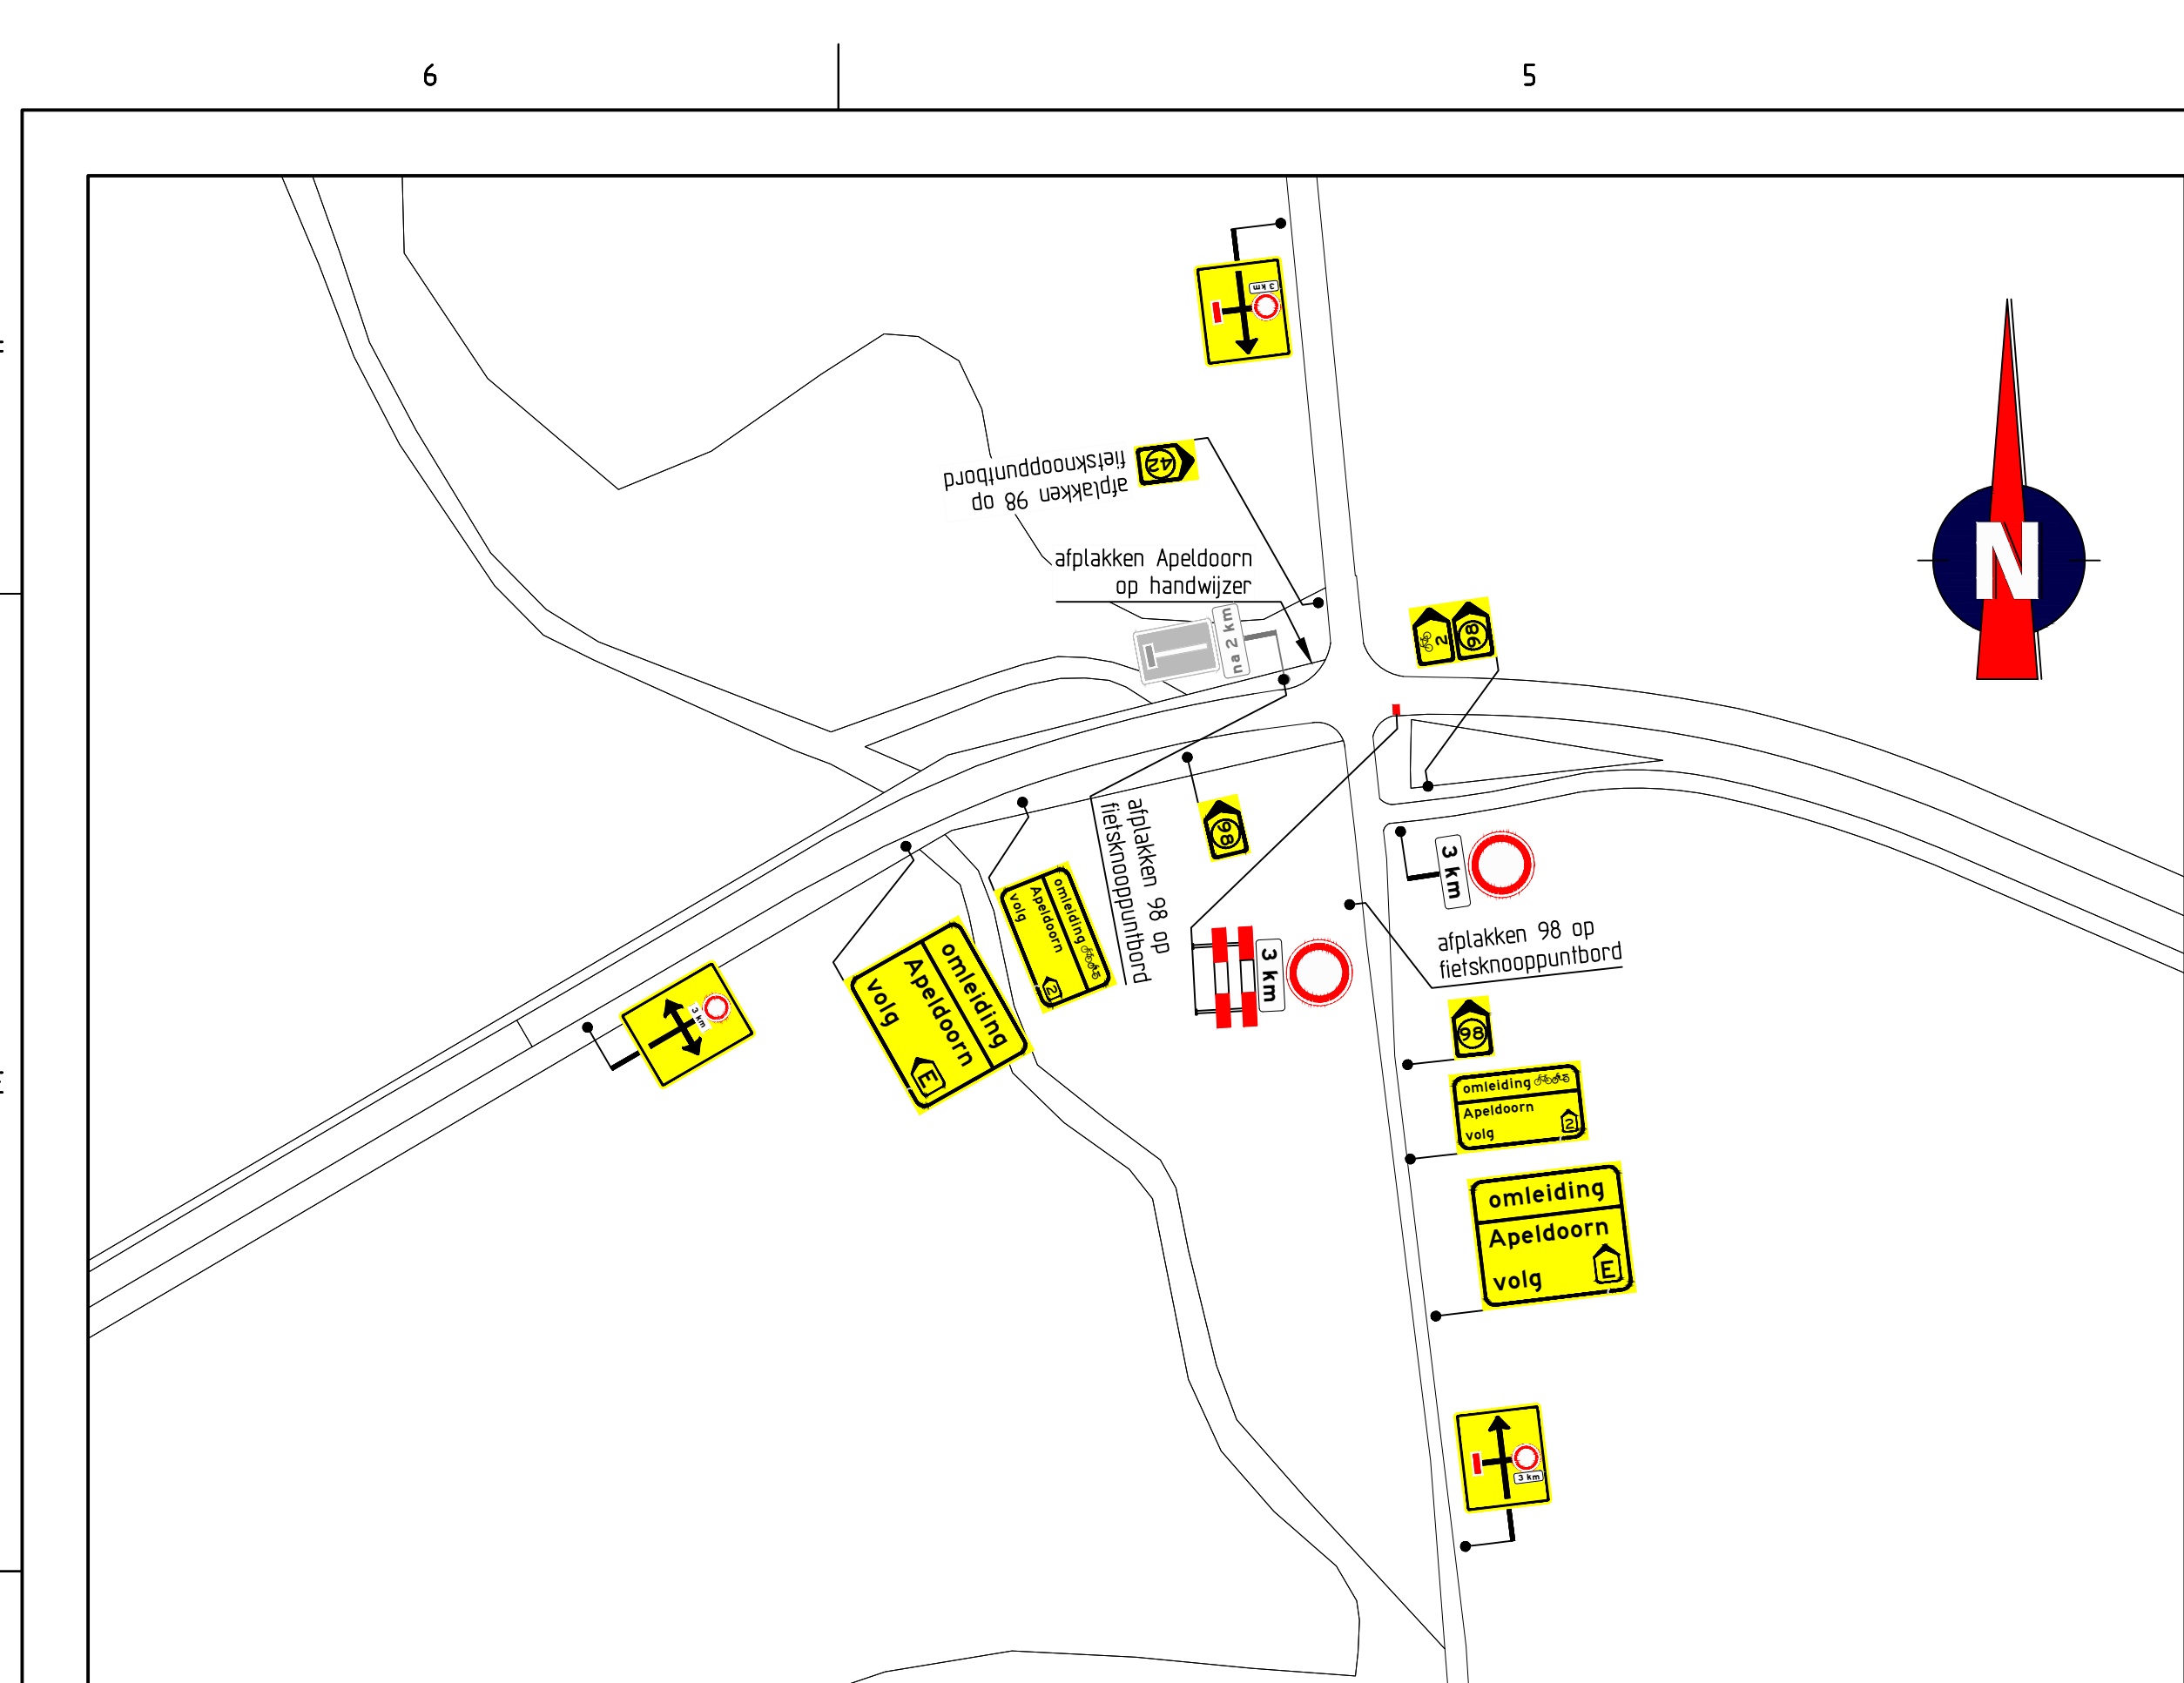


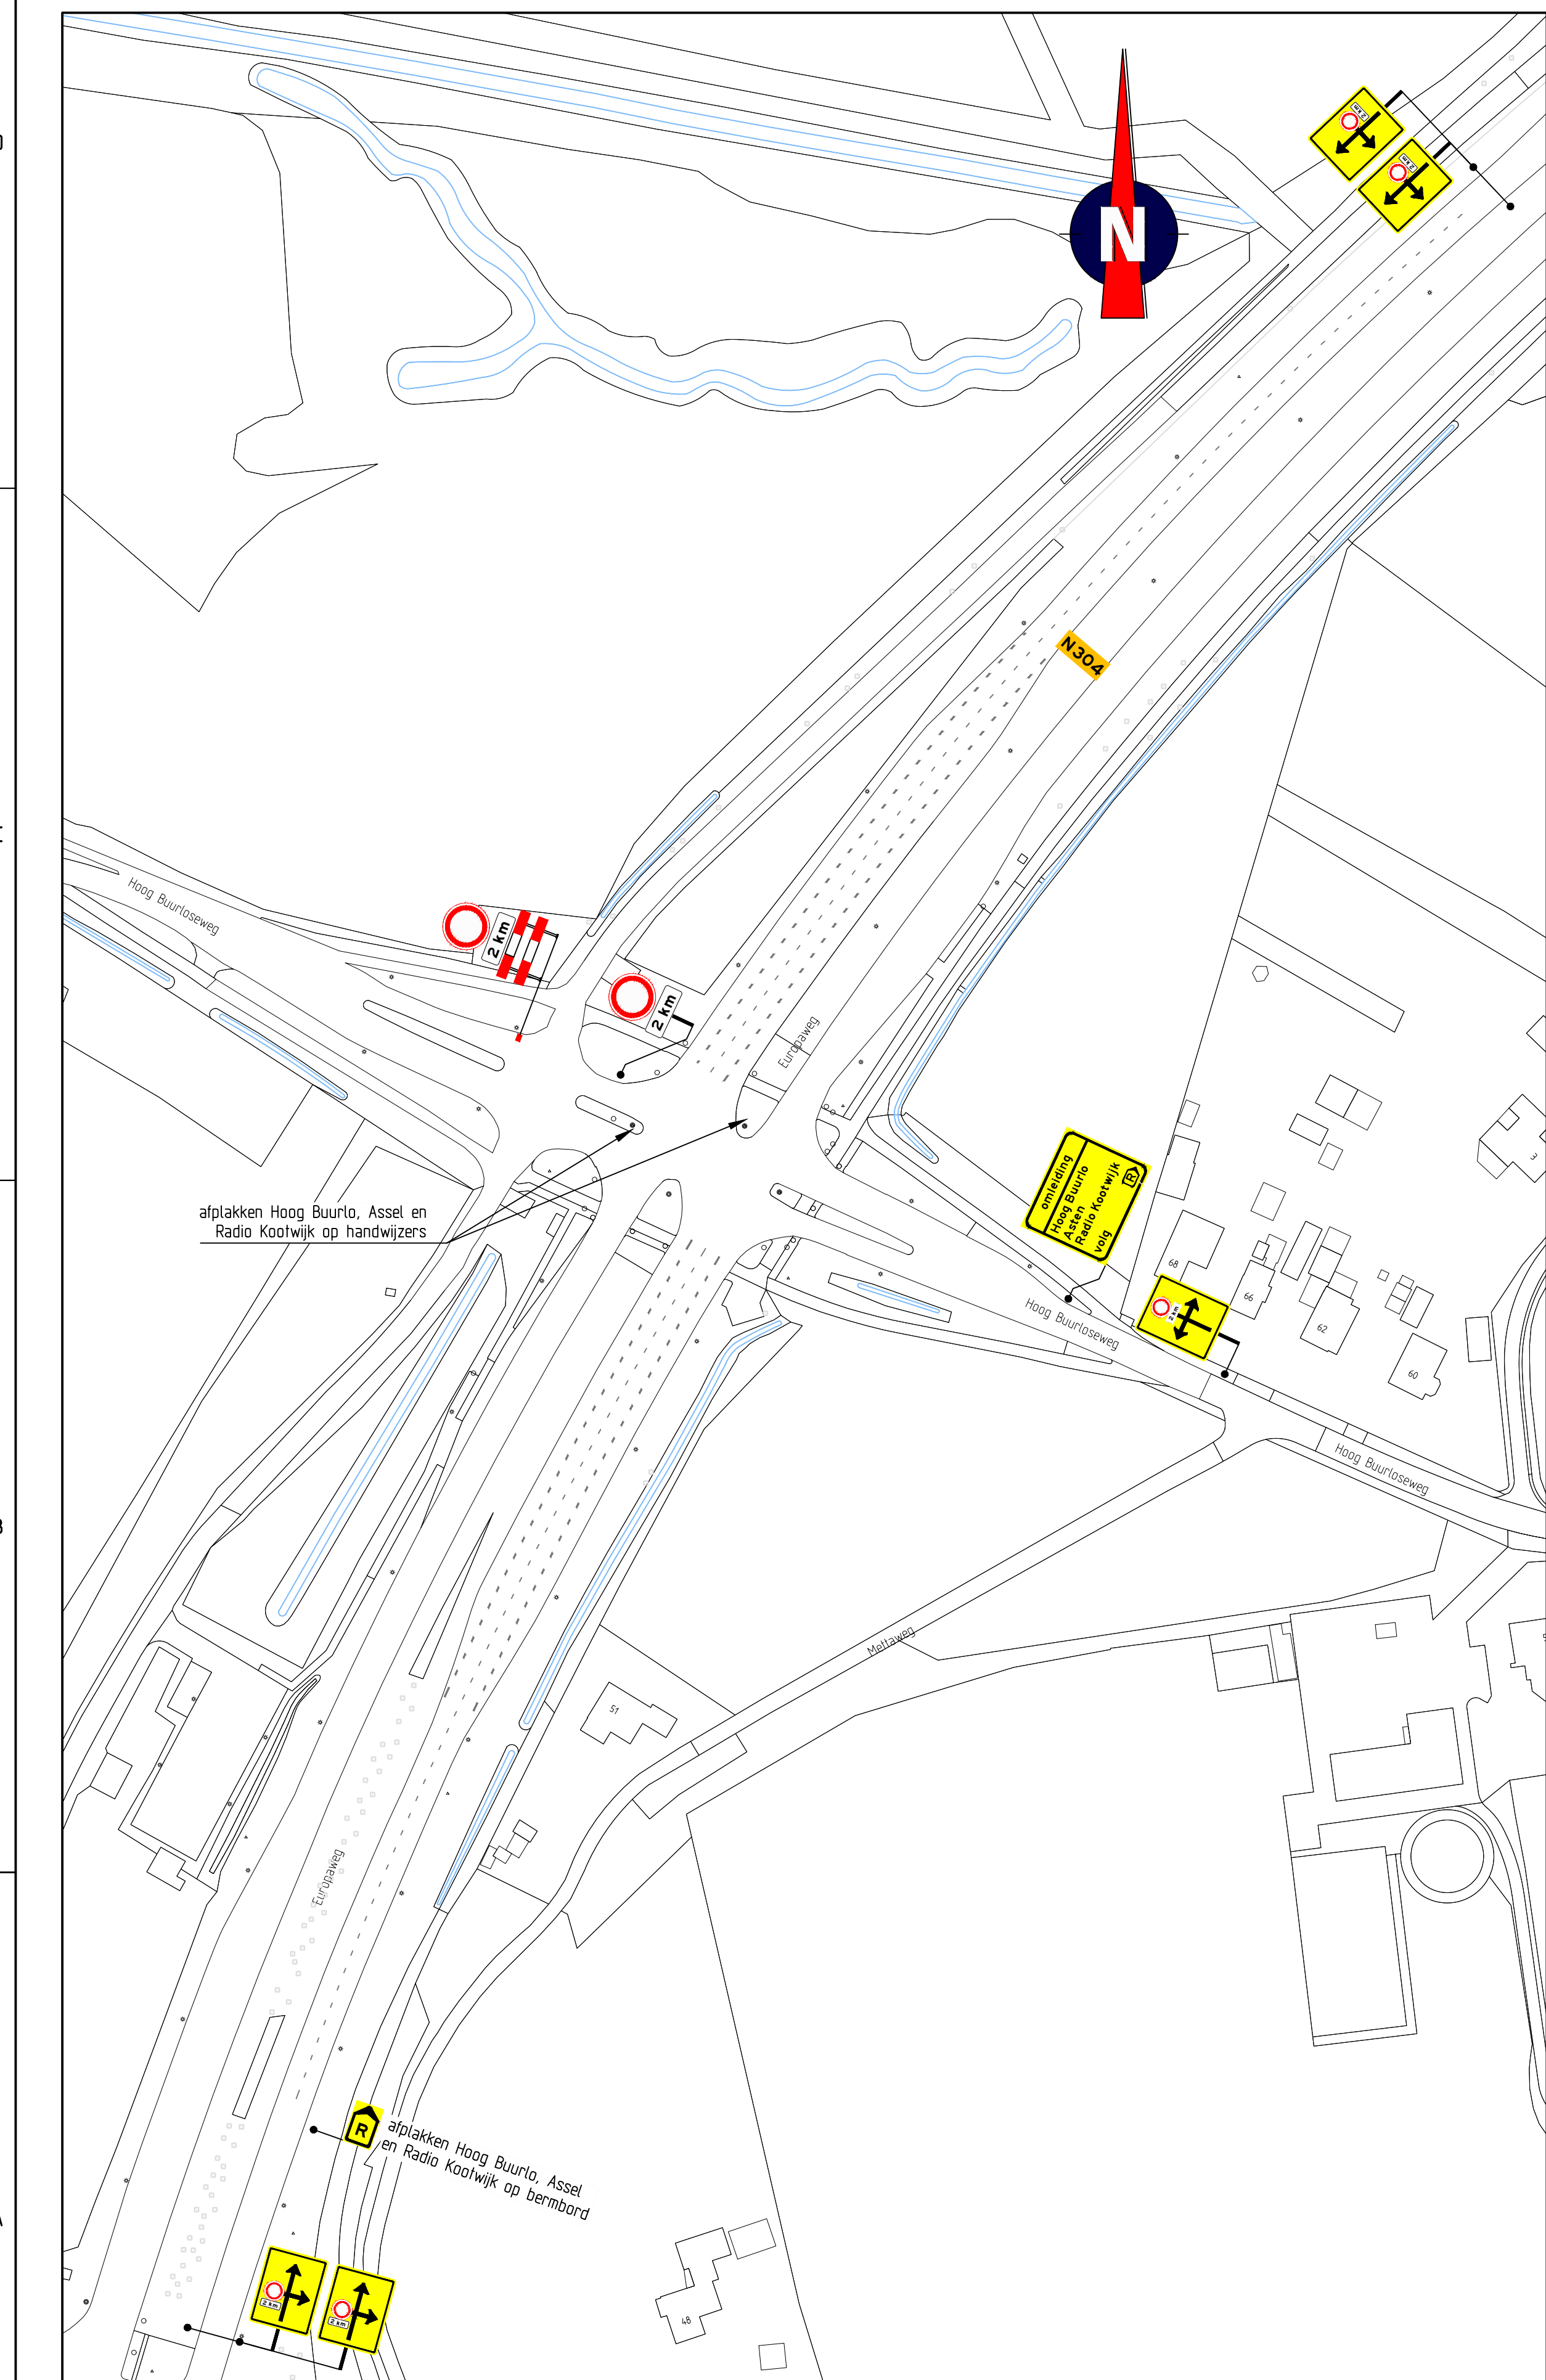

DETAIL
SCHAAL 1 : 1000

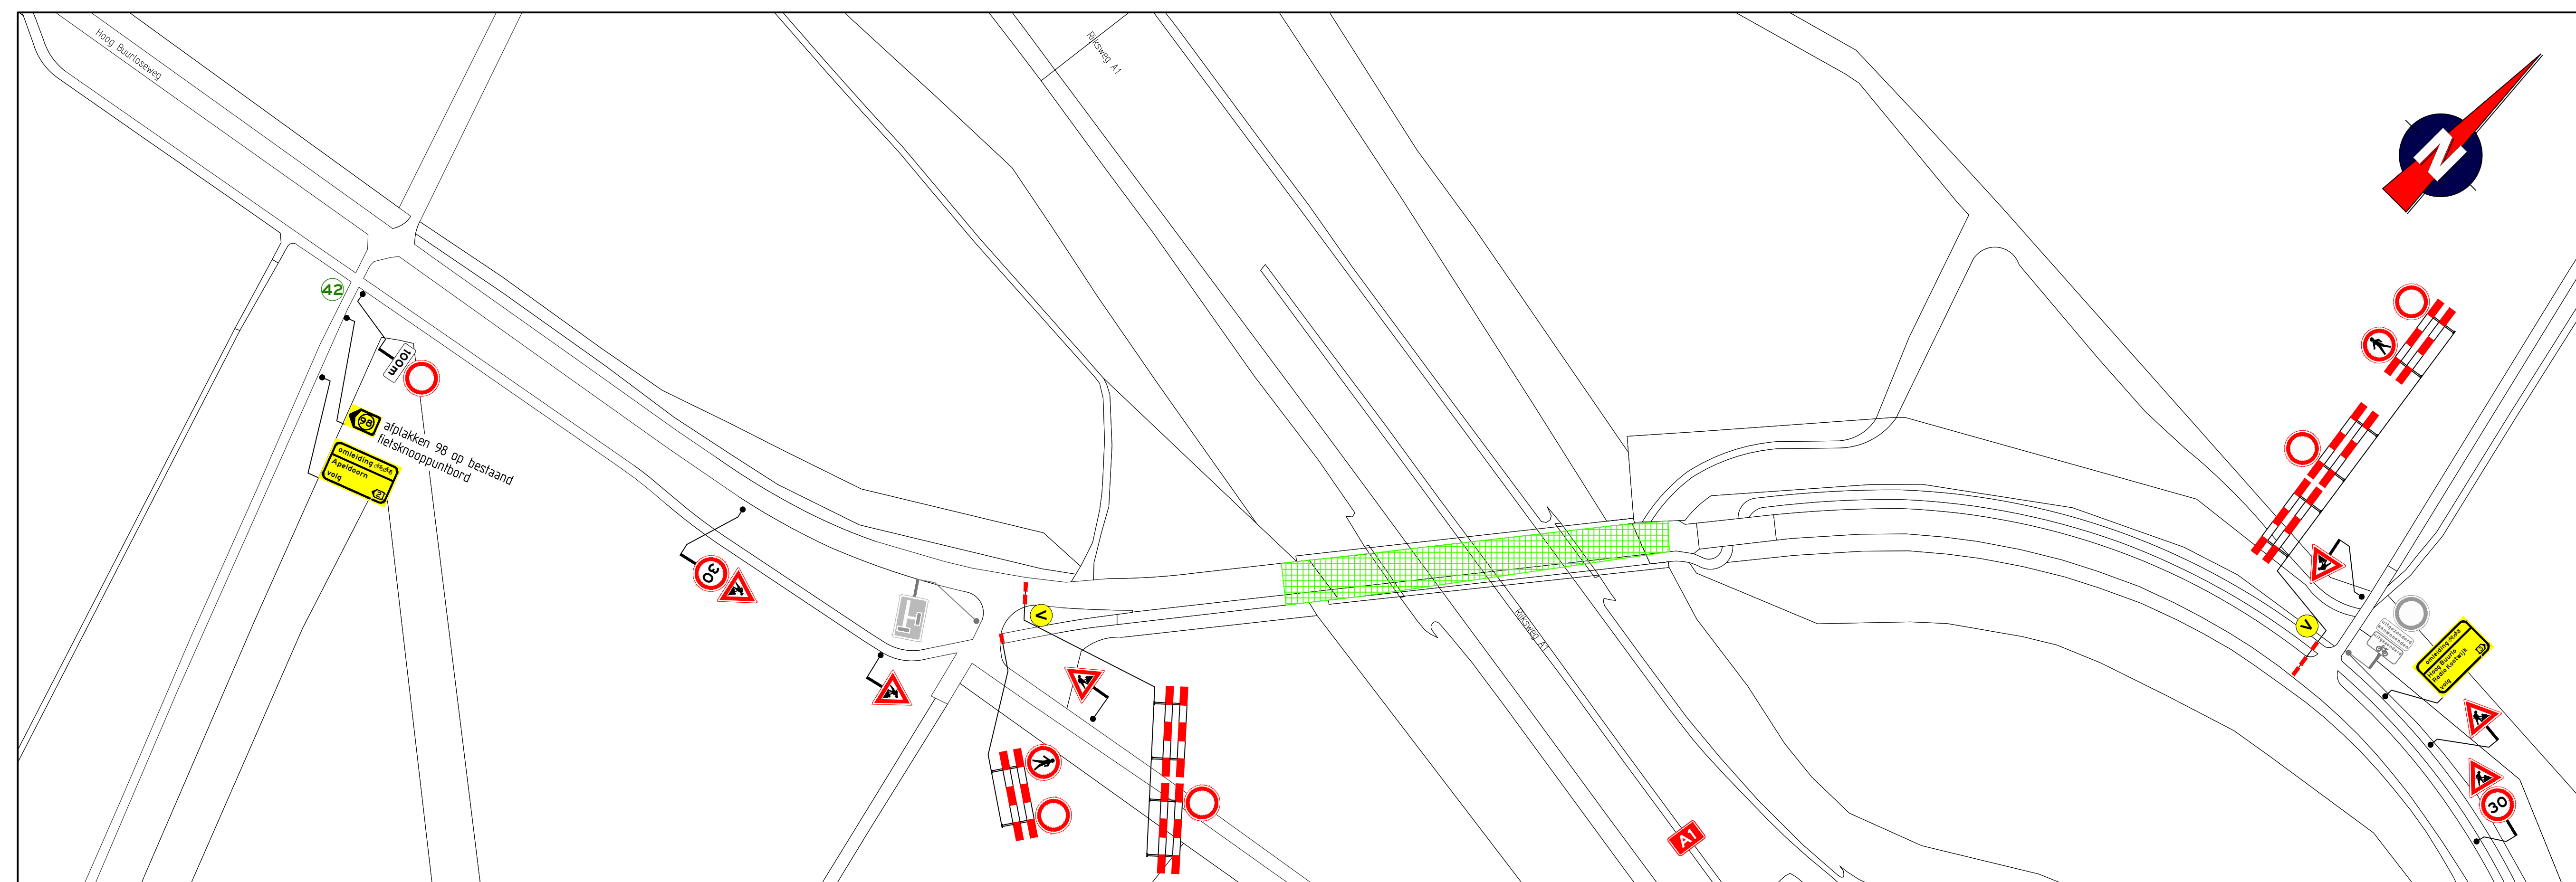

DETAIL
SCHAAL 1 : 1000

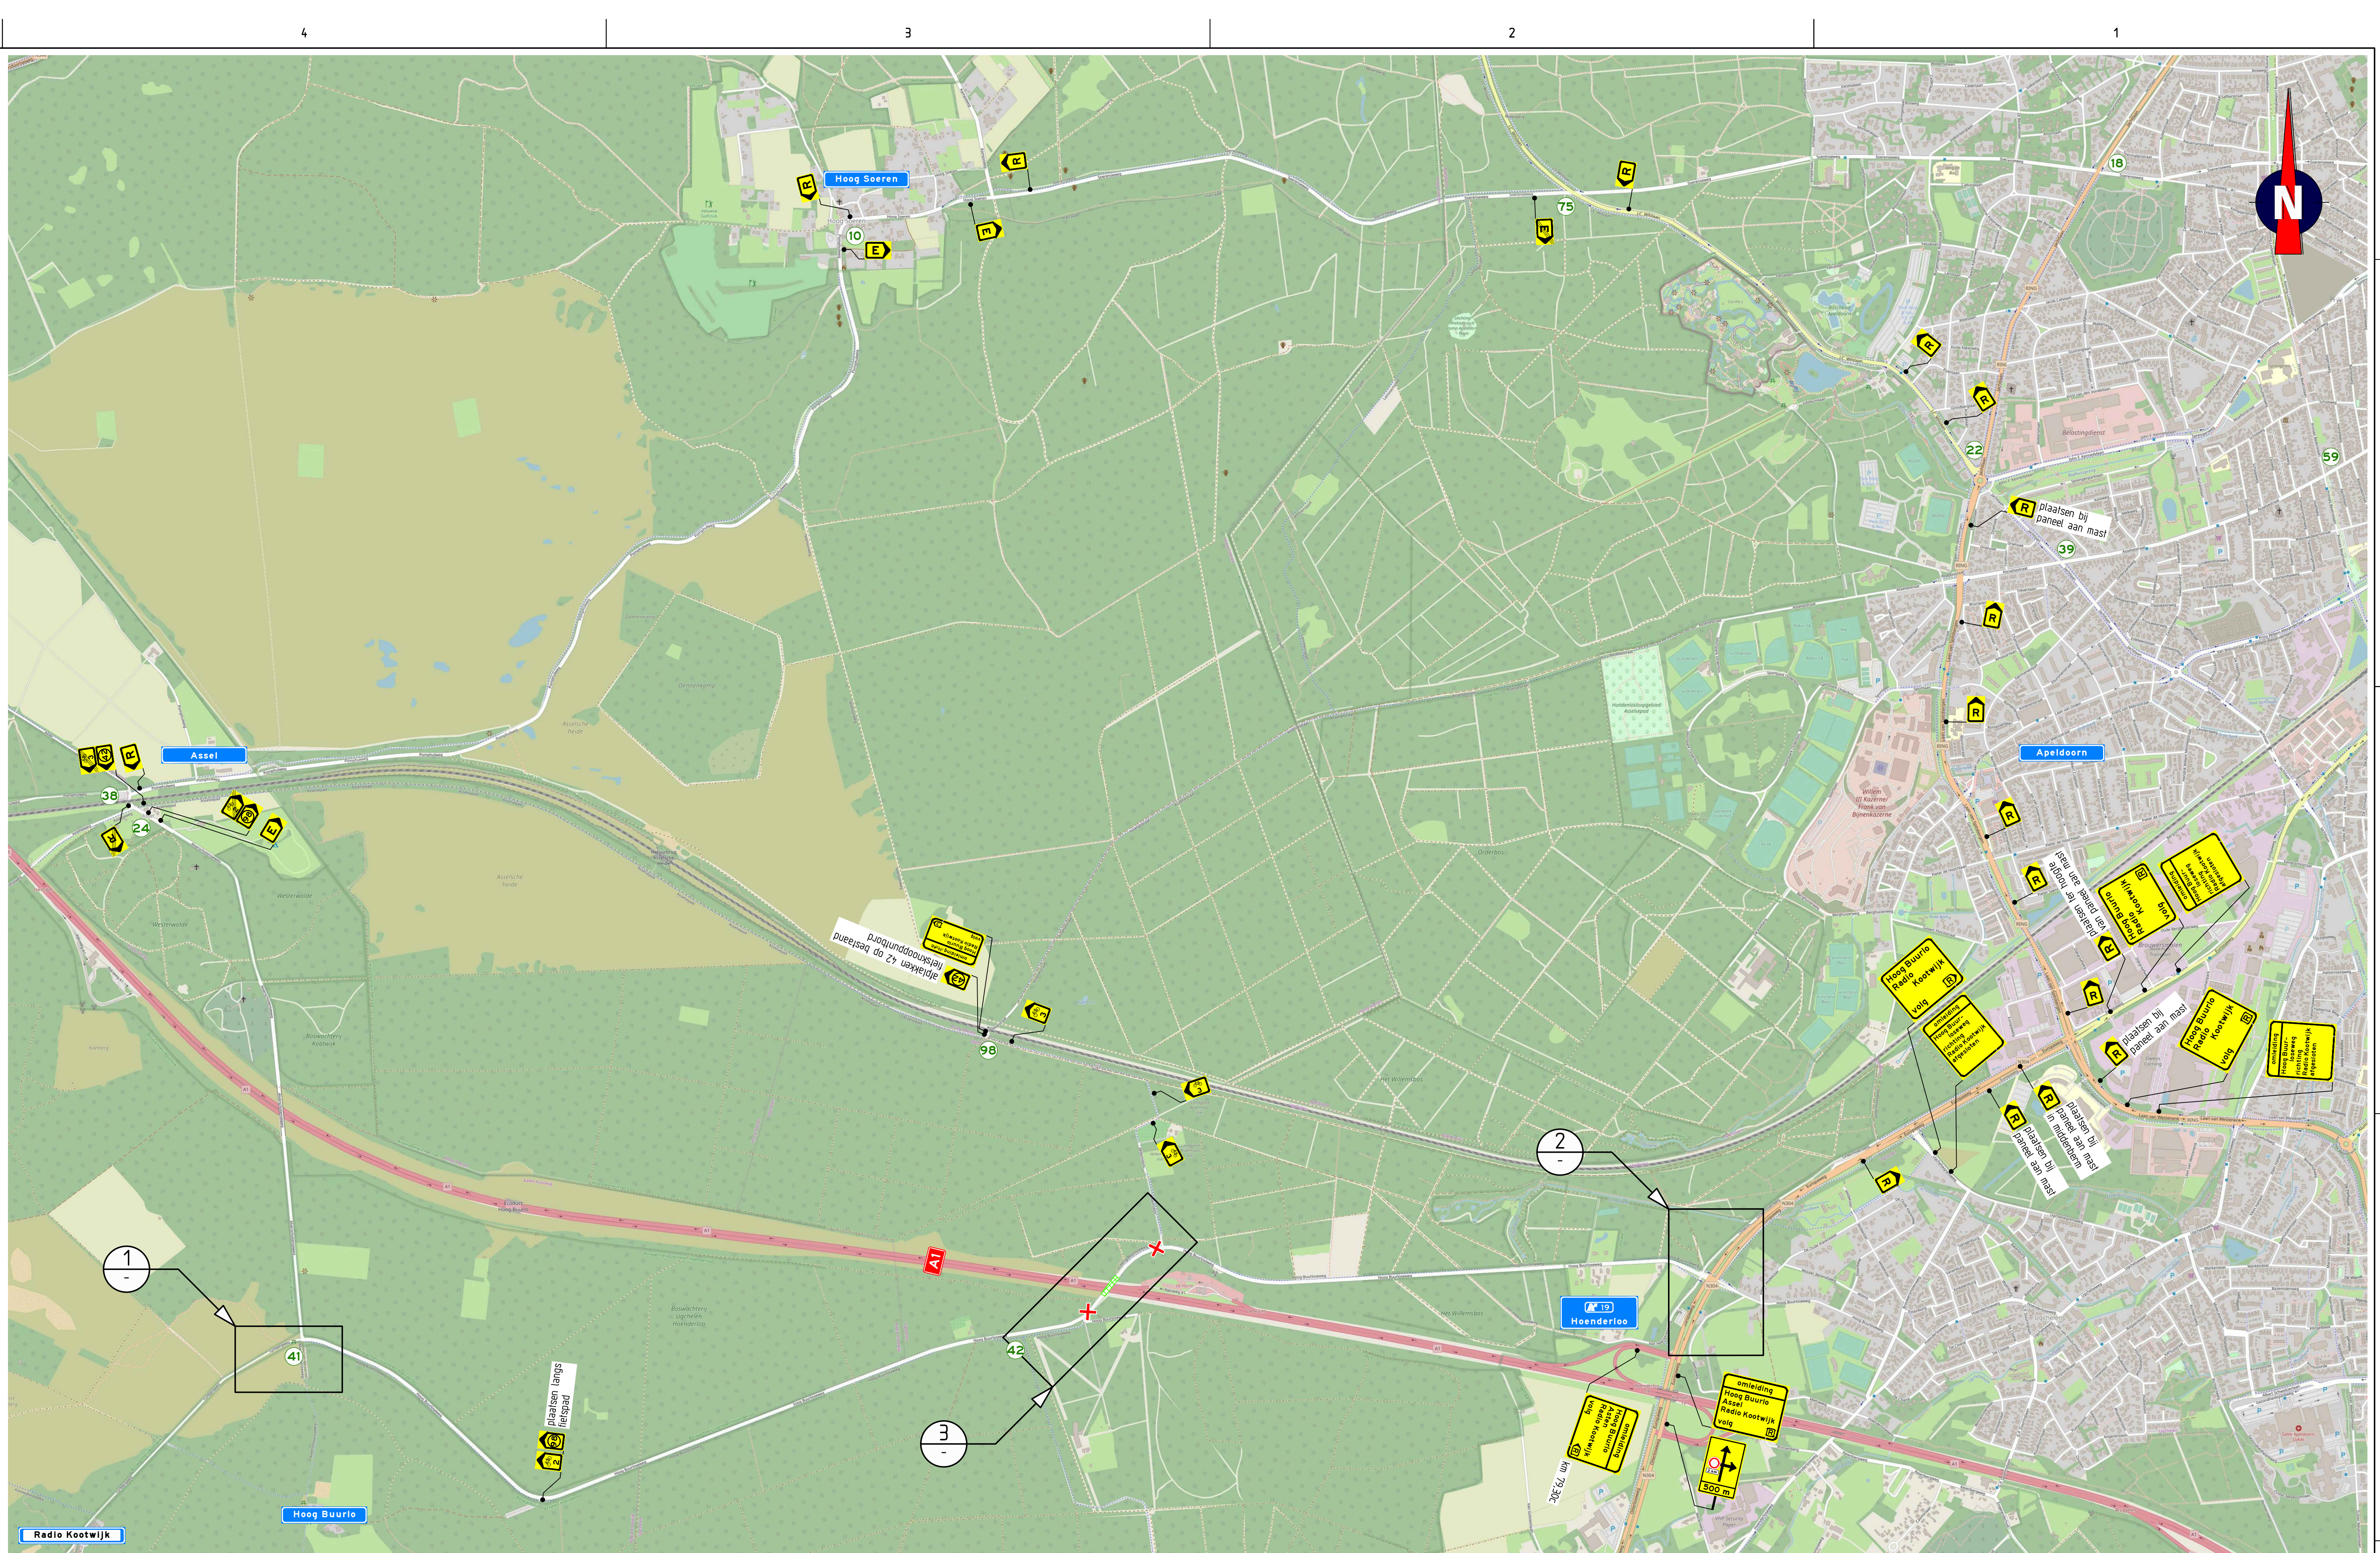

DETAIL
SCHAAL 1 : 1000

Opmerkingen

- afplakken/afkruisen conflicterende bebouwing
- definitieve routenummers in overleg met wegbeheerder

Verklaring

- werkruimte
- afsluiting
- aanwezige bebouwing
- fietsknooppunt
- vooraankondigingsbord plaatsen twee weken voor aanvang van de werkzaamheden
- rode weg bijkomende afsluiting

Verkeersmaatregelen

afsluiting viaduct Hoog Buurtseweg

TRAFFIC SERVICE NEDERLAND

NUMMER VERKEER

Vervanging viaduct A1 Hoog Burel

Verkeersmaatregelen

afsluiting viaduct Hoog Buurtseweg

Blad 1 van 1