


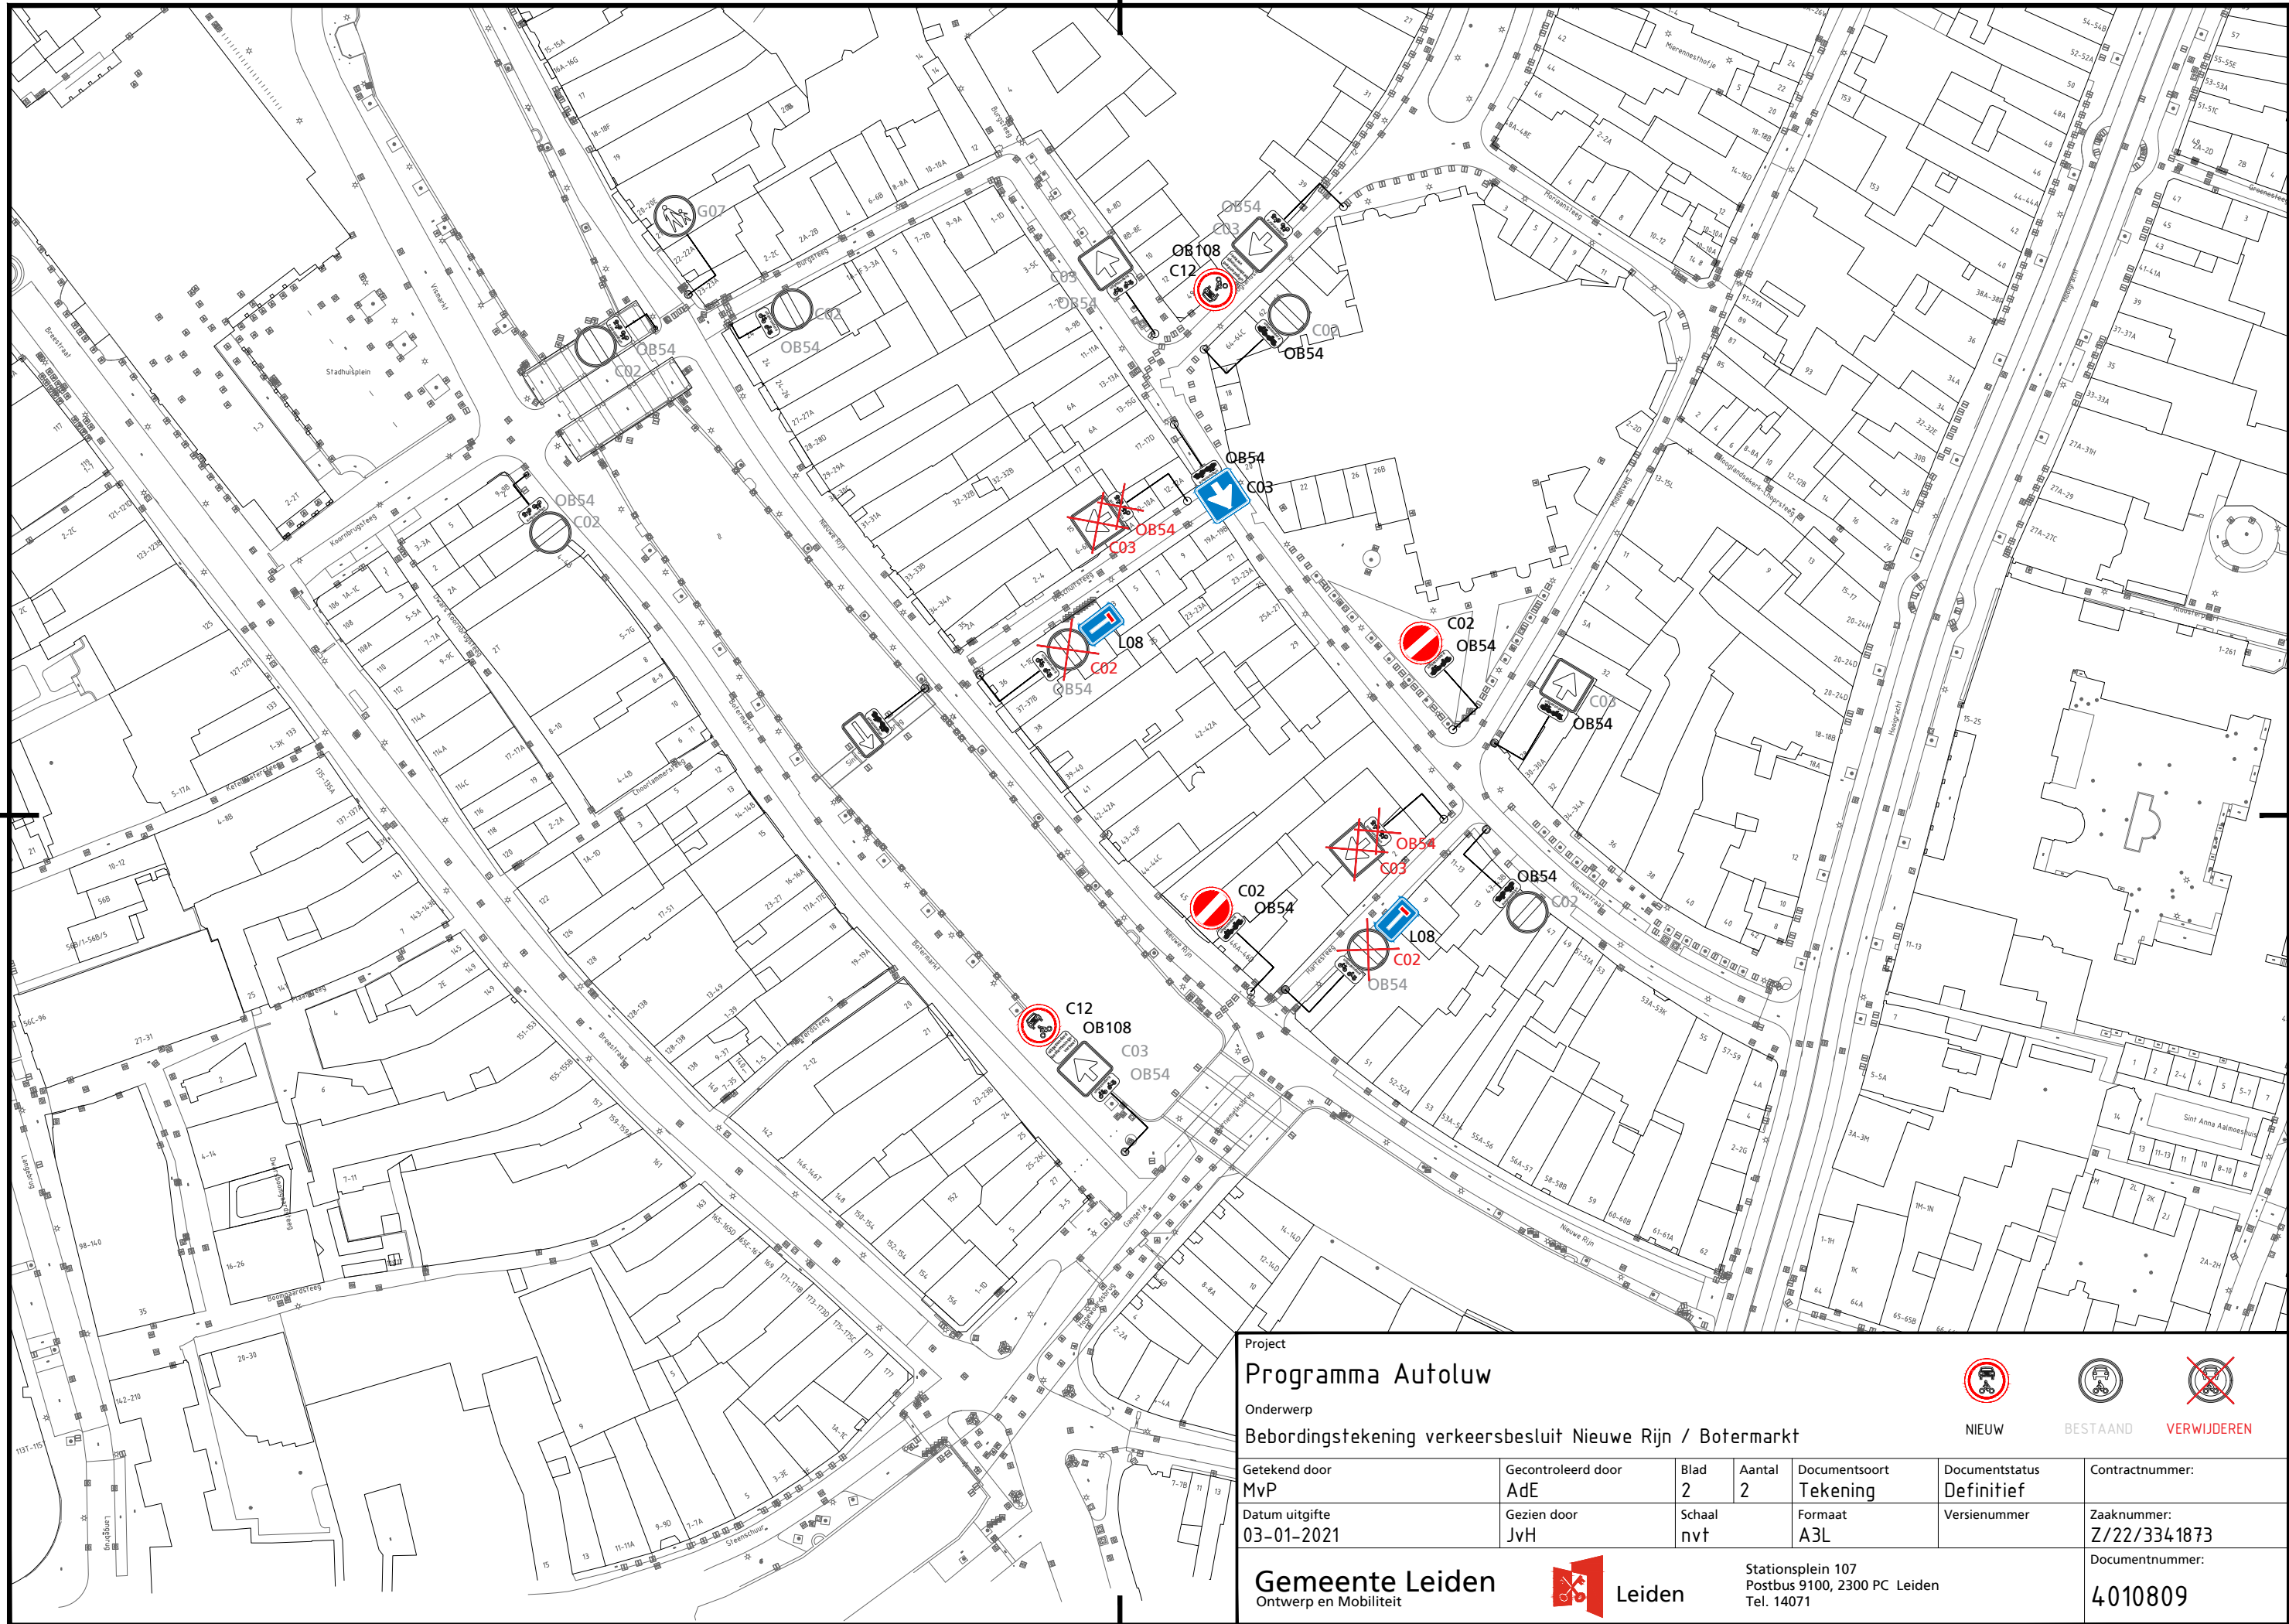

Project

Programma Autoluw

Onderwerp

Bebordingstekening verkeersbesluit Nieuwe Rijn / Botermarkt

Getekend door

MvP

Gecontroleerd door

AdE

Blad

2

Aantal

2

Documentsoort

Tekening

Documentstatus

Definitief

Contractnummer:

Datum uitgifte

03-01-2021

Gezien door

JvH

Schaal

nvt

Formaat

A3L

Versienummer

Zaaknummer:

Z/22/334.1873

Gemeente Leiden

Ontwerp en Mobiliteit

 Leiden

Stationsplein 107
Postbus 9100, 2300 PC Leiden
Tel. 14071

Documentnummer:

4010809