


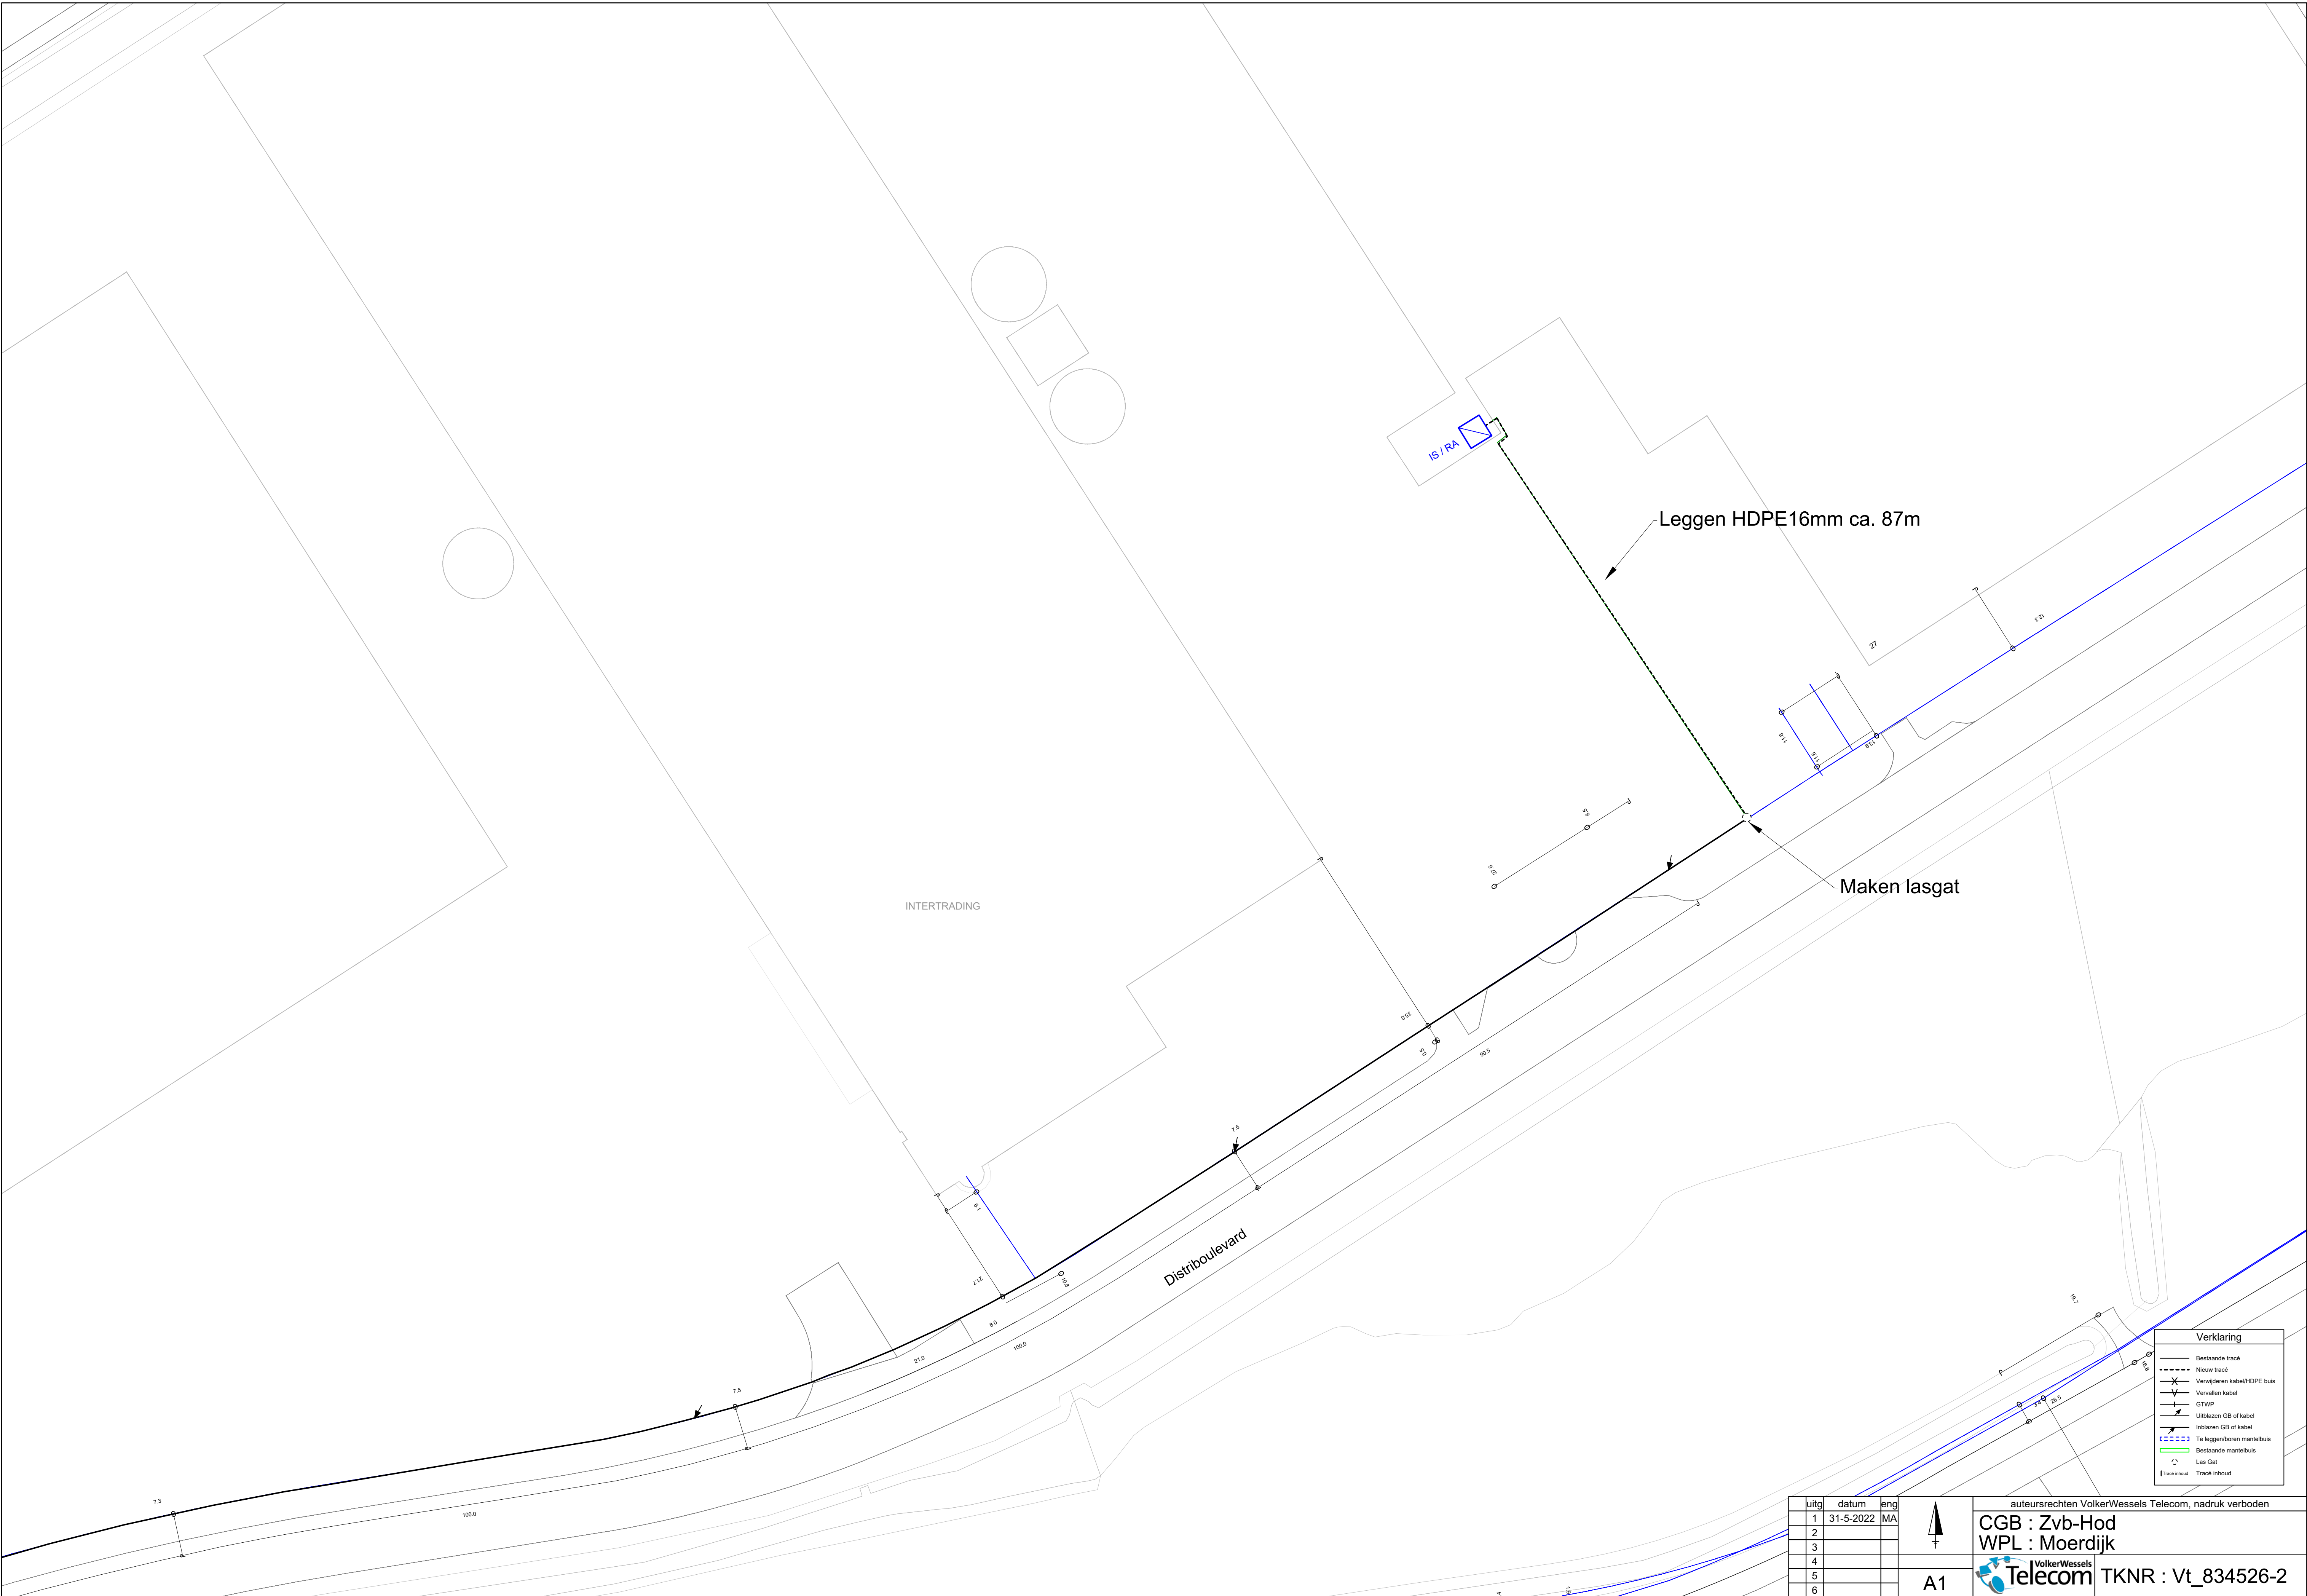

| lftg | datum     | leng |
|------|-----------|------|
| 1    | 31-5-2022 | MA   |
| 2    |           |      |
| 3    |           |      |
| 4    |           |      |
| 5    |           |      |
| 6    |           |      |

↑

†

A1

auteursrechten VolkerWessels Telecom, nadruk verboden

CGB : Zvb-Hod  
WPL : Moerdijk

VolkerWessels Telecom

TKNR : Vt\_834526-2

| Verklaring |                             |
|------------|-----------------------------|
|            | Bestaande tracé             |
|            | Nieuw tracé                 |
|            | Verwijderen kabel/HDPE buis |
|            | Vervallen kabel             |
|            | GTWP                        |
|            | Uitblazen GB of kabel       |
|            | Te leggen/boren mantelbuis  |
|            | Bestaande mantelbuis        |
|            | Las Gat                     |
|            | Tracé in/out                |
|            | Tracé in/out                |