


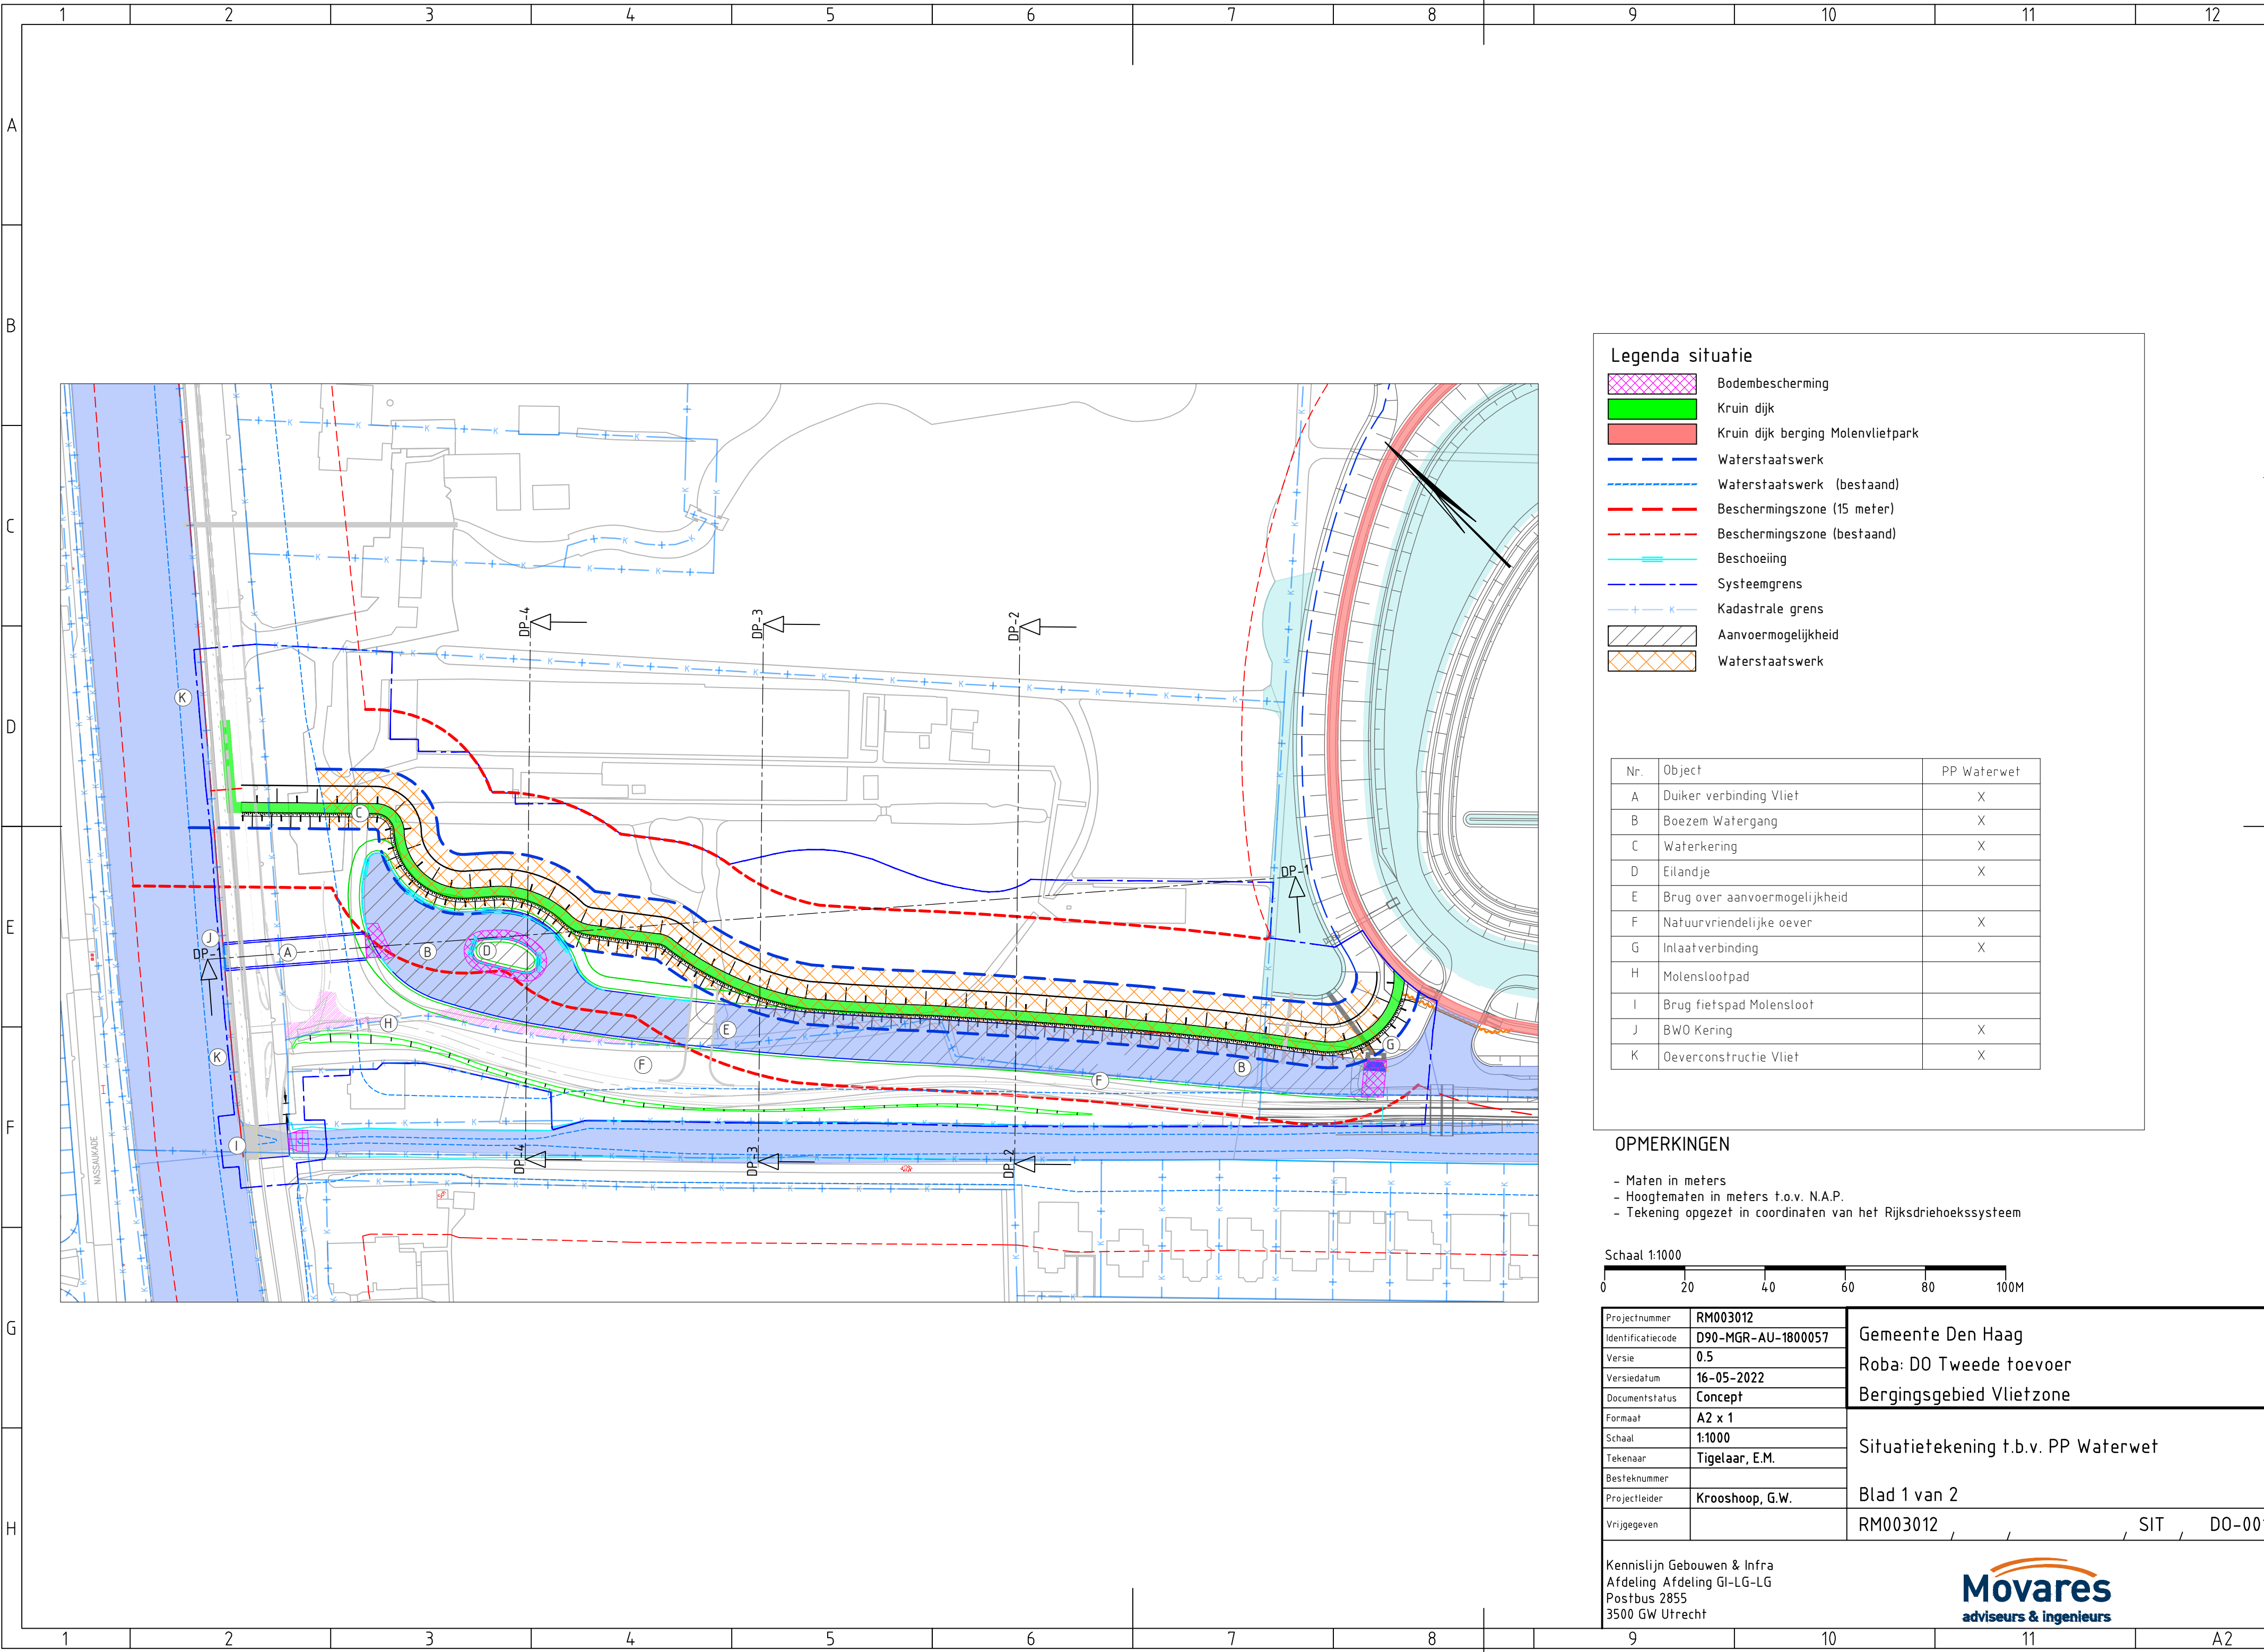

Legenda situatie

- Bodembescherming
- Kruin dijk
- Kruin dijk berging Molenvlietpark
- Waterstaatswerk
- Waterstaatswerk (bestaand)
- Beschermingszone (15 meter)
- Beschermingszone (bestaand)
- Beschoeiing
- Systeemgrens
- Kadastrale grens
- Aanvoermogelijkheid
- Waterstaatswerk

Nr.	Object	PP Waterwet
A	Duiker verbinding Vliet	X
B	Boezem Watergang	X
C	Waterkering	X
D	Eilandje	X
E	Brug over aanvoermogelijkheid	
F	Natuurvriendelijke oever	X
G	Inlaatverbinding	X
H	Molenslootpad	
I	Brug fietspad Molensloot	
J	BWO Kering	X
K	Overconstructie Vliet	X

OPMERKINGEN

- Maten in meters
- Hoogtematen in meters t.o.v. N.A.P.
- Tekening opgezet in coördinaten van het Rijksdriehoekssysteem

Schaal 1:1000



Projectnummer	RM003012	Gemeente Den Haag Roba: DO Tweede toevoer Bergingsgebied Vlietzone
Identificatiecode	D90-MGR-AU-1800057	
Versie	0.5	
Versiedatum	16-05-2022	
Documentstatus	Concept	Situatietekening t.b.v. PP Waterwet
Formaat	A2 x 1	
Schaal	1:1000	
Tekenaar	Tigelaar, E.M.	Blad 1 van 2
Besteknummer		
Projectleider	Krooshoop, G.W.	RM003012 SIT DO-001
Vrijgegeven		
Kennislijn Gebouwen & Infra Afdeling Afdeling GI-LG-LG Postbus 2855 3500 GW Utrecht		