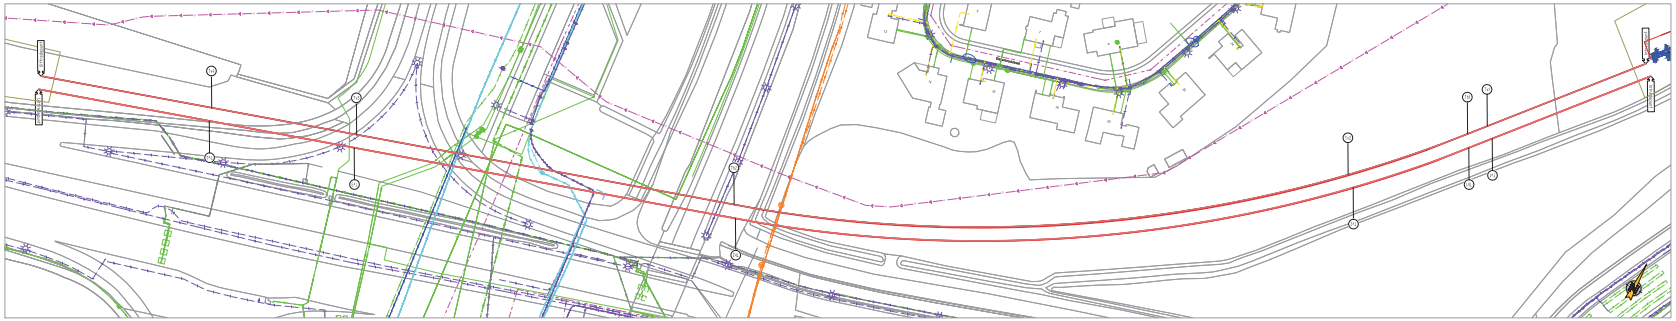

BOVENAANZICHT SCHAAL M_1:500

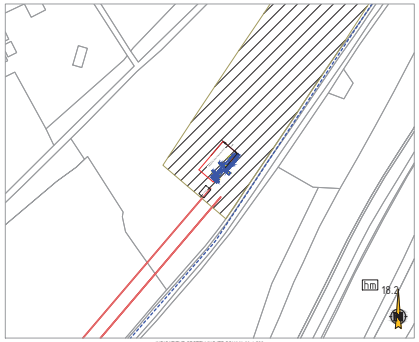

INDICATIEVE OPSTELLING ITP SCHAAL M_1:500

DWARSPROFIEL SCHAAL M_1:500

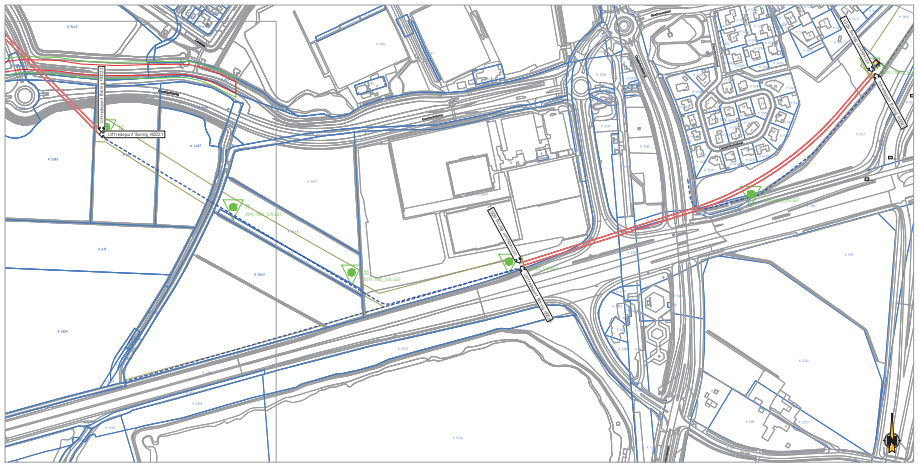

OVERZICHT SCHAAL 1:2000

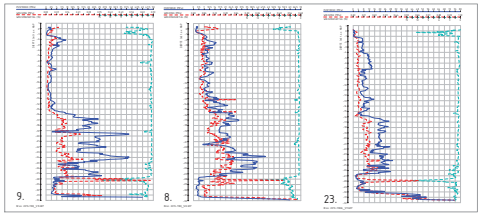


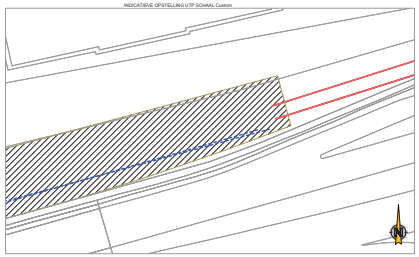

INDICATIEVE OPSTELLING UTP SCHAAL M_1:500

Tabel Tangentpunten Boring HDD01			
	X	Y	Z (MAP)
intrede	120573.89	470571.77	0.02
Tx1	120572.16	470572.21	-18.25
Tx2	120554.14	470566.05	-20.38
Tx3	120496.28	470532.88	-24.00
Tx4	119996.20	470192.66	-24.00
Tx5	119628.64	469969.90	-24.00
Tx6	119606.05	469953.28	-18.25
uittrede	119594.17	469951.69	0.36

Tabel Tangentpunten Boring HDD02			
	X	Y	Z (MAP)
intrede	120570.08	470574.96	0.02
Tx1	120568.15	470566.10	-18.25
Tx2	120553.92	470564.14	-20.38
Tx3	119995.25	470539.39	-24.00
Tx4	119730.89	469996.55	-24.00
Tx5	119623.00	469924.00	-24.00
Tx6	119604.84	469918.00	-18.25
uittrede	119592.66	469916.16	0.36

COORDINATEN

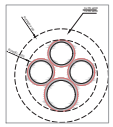

DOORSNEDE


Legenda KLIC:
- GASLEIDINGNET
- ELEKTRICITEITSNET
- HOOGSPANNINGS
- HOOGSPANNINGS
- CLOS HOOGT DRUKK / TRANSPORT
- RIOLERINGSNETWERK
- NAFTA
- WATER
- WEGEN, VRIJ VERKEER
- TELECOMMUNICATIEKABELS
- HAARDEN
- BOMEN, HEGGEN
- OPTIMALISATIE BUISLEIDING


LENGTE BORING: HDD01 T = 628 m
BUISDIAMETER(n): (PE100 SDR-13.6) 2x ø200 + 1xø250 (ZW)

van gelder


PLANTEKENING/VERGUNNINGSAANVRAAG

PROJECT:
NORTHTIP EN ITP

OPDRACHTGEVER:
NORTHTIP EN ITP

TEKENINGNR:
BIJ 10556-HDD03-1

Gewijzigd door	Bouwtech
Bestand	10556-HDD03-1.dwg
Bestandnaam	10556-HDD03-1
Schaal	1:500
Formaat	A0
Aantal bladen	1
Blad nummer	1
Tekeningnr.	HDD03
Revisie	1
Tekenaar	Bouwtech
Controleur	