
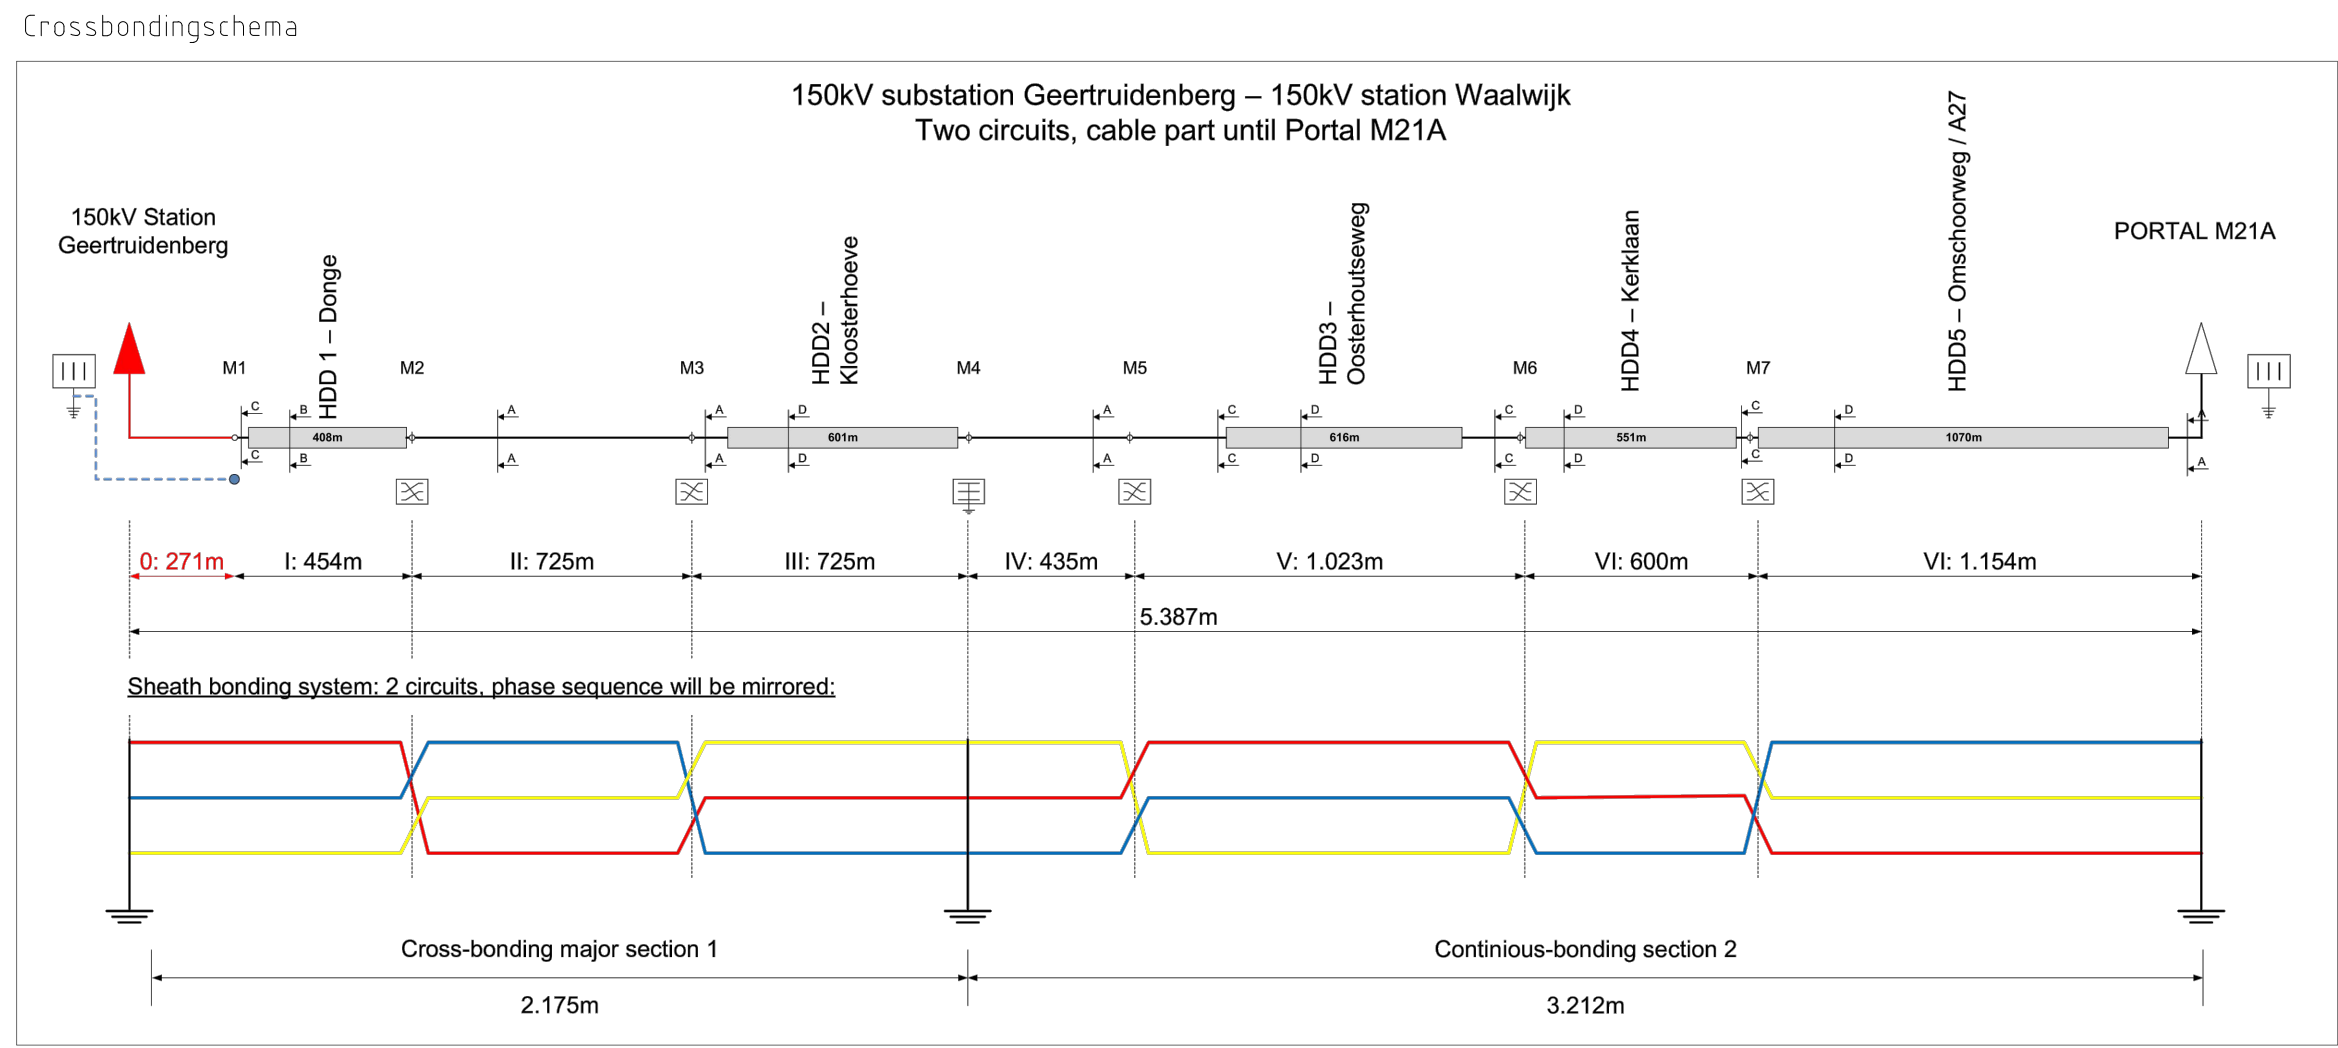
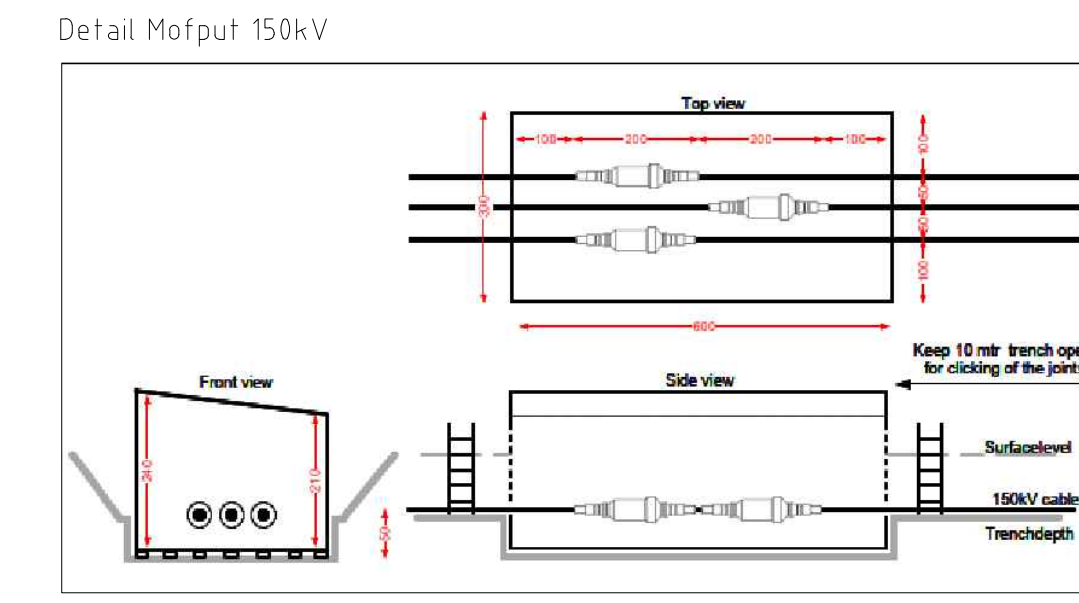
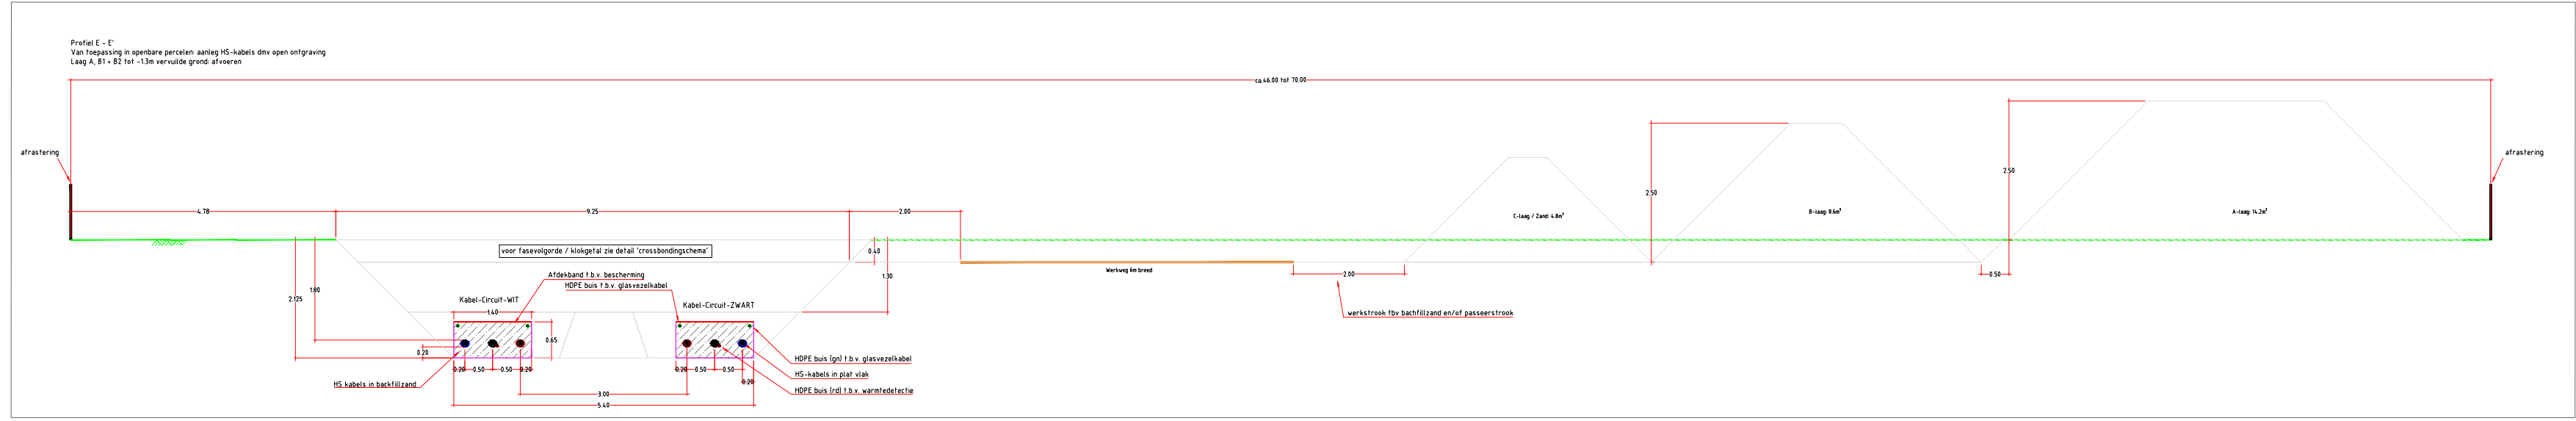
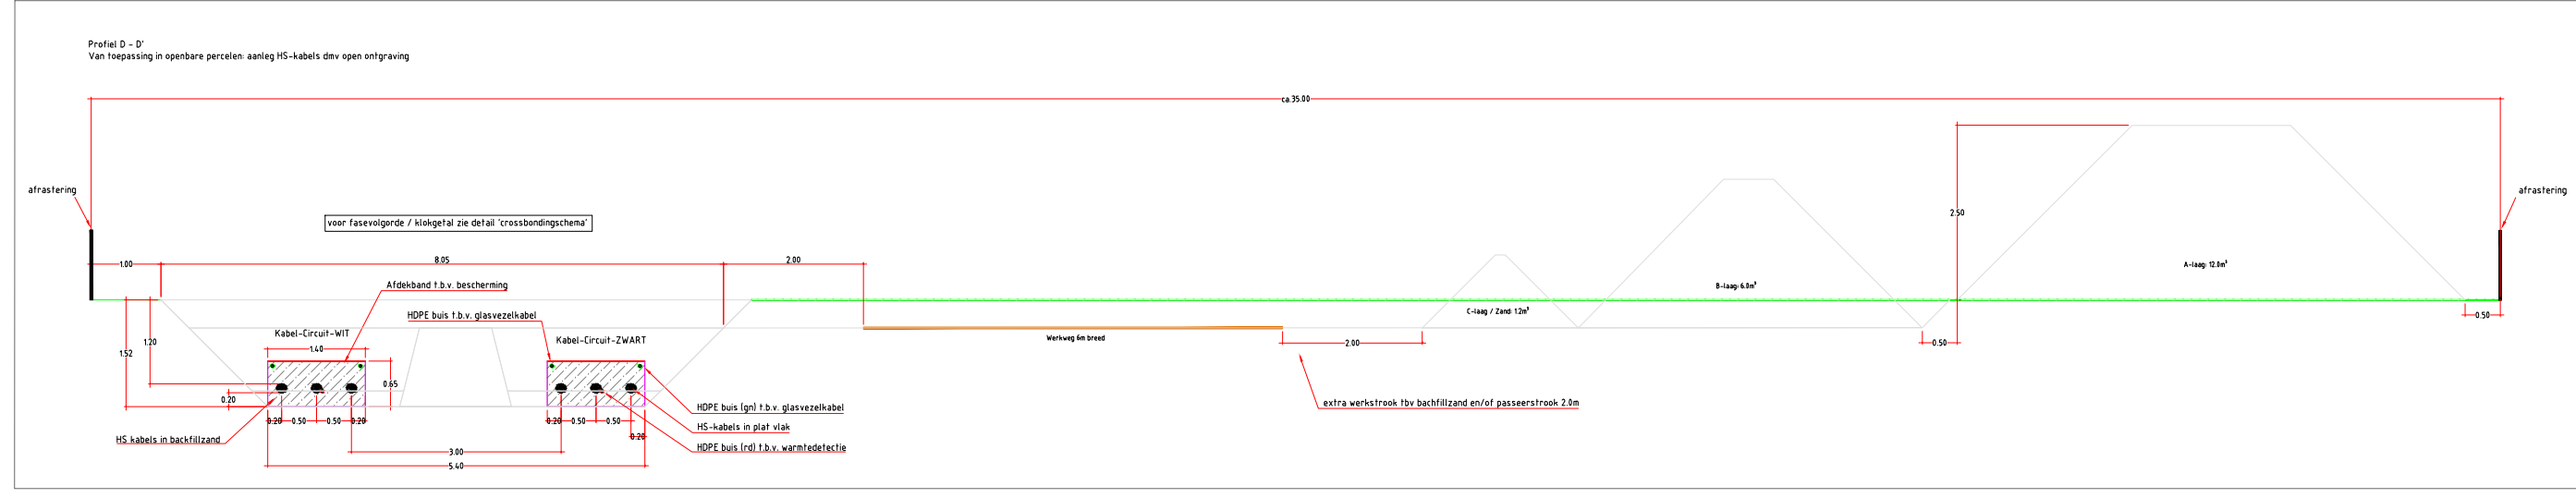
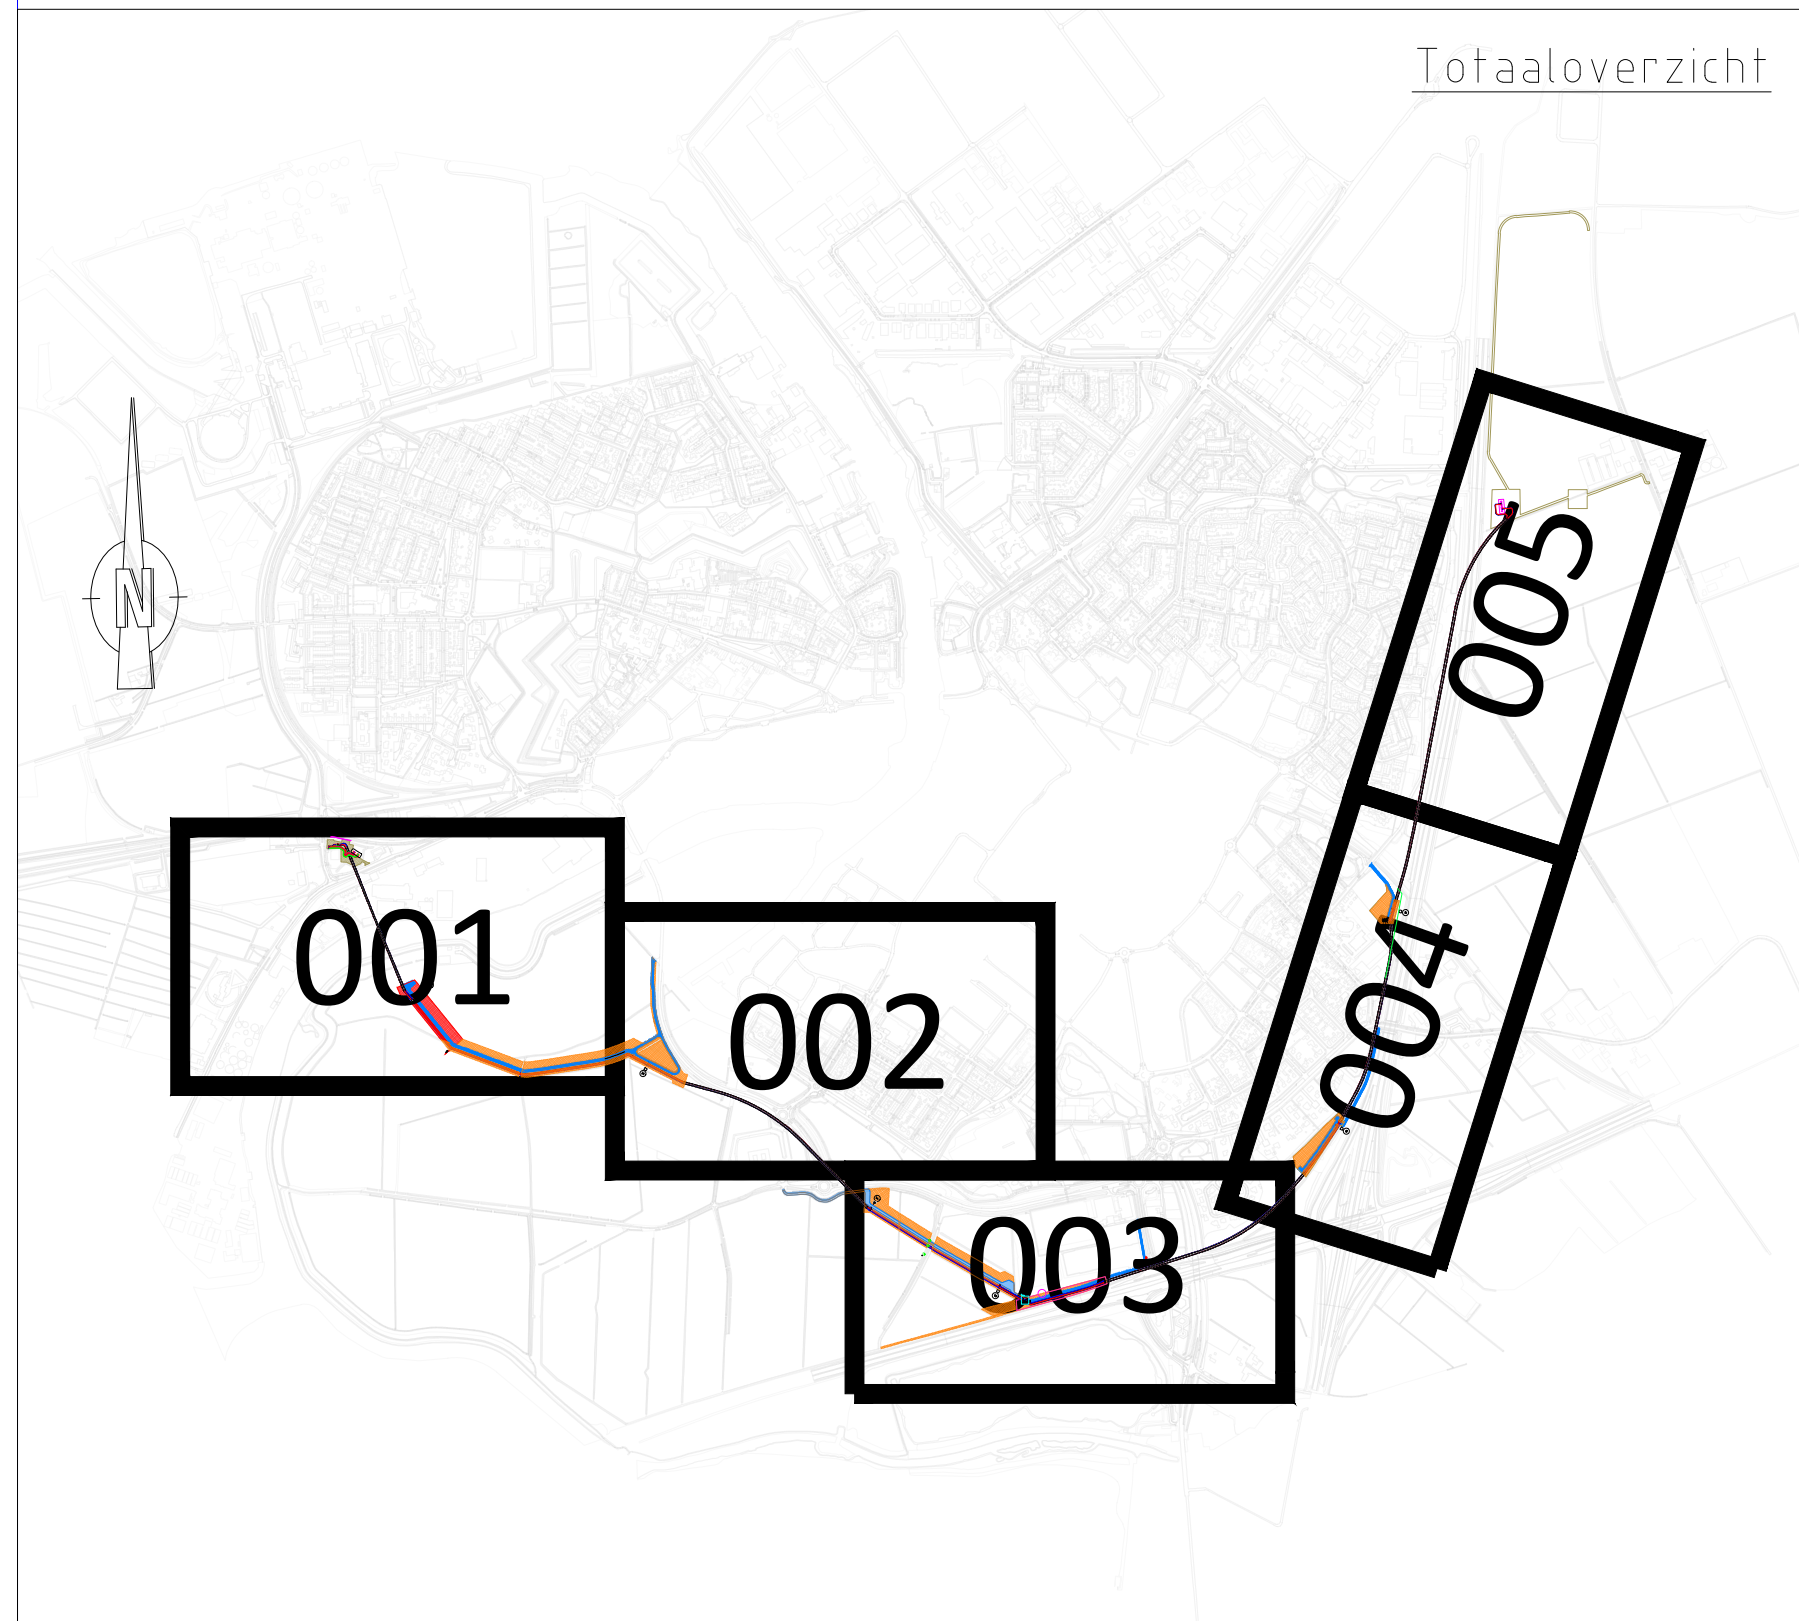


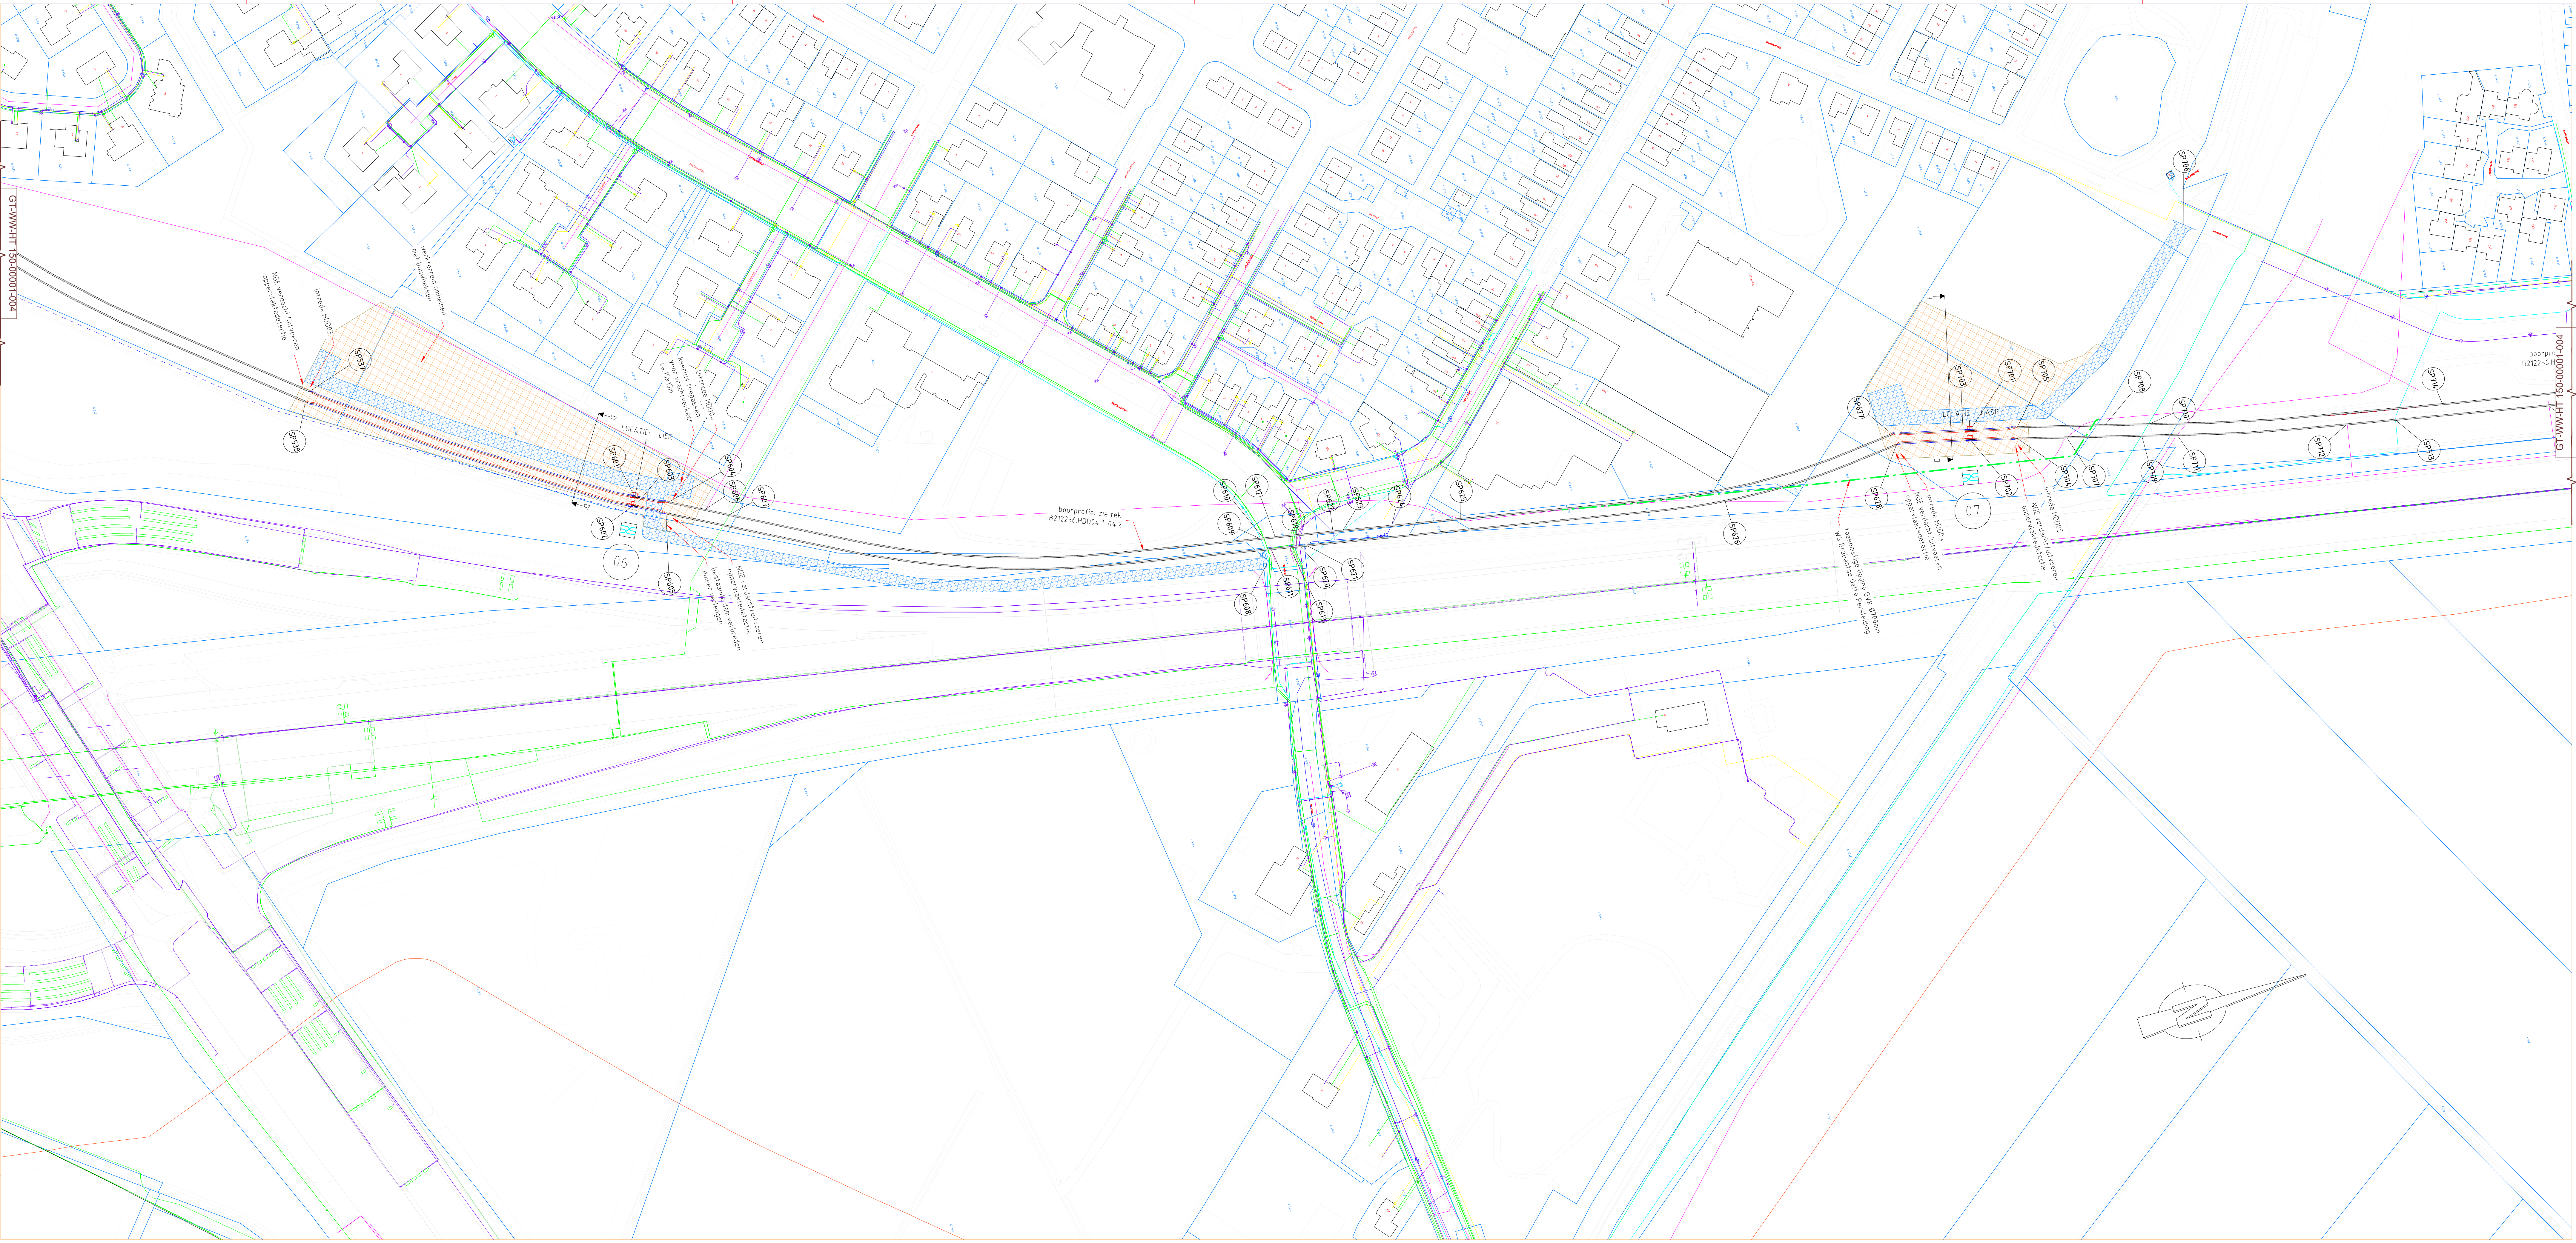

Legenda		
Gestreekt	Omschrijving	Status
	Nieuw Hoogspanningsroute 150kV	Nieuw
	Te leggen mantelbuizen in open ontgraving	Nieuw
	Nieuw te realiseren gestuurde boringen	Nieuw
	Uitlegstrook HDD	Tijdelijk
	Tijdelijke uitlegstrook HDD	Tijdelijk
	Archaeologische/veracht	Bestaand
	Busleiding gevaarlijke inhoud	Bestaand
	Dataraansluiting	Bestaand
	Hoogspanning	Bestaand
	Landelijk hoogspanningsnet	Bestaand
	Laagspanning	Bestaand
	Middenspanning	Bestaand
	Gas hoge druk	Bestaand
	Gas lage druk	Bestaand
	Overig	Bestaand
	Water	Bestaand
	Drukrolering	Bestaand
	Rollering vrijverval	Bestaand

Z & P	Diverse	11-05-2022	DNK
Werk	Omschrijving / Wijziging	Status	Getekend / Gegeven
PROJECT : Verkabeling Geertruidenberg 150kV		GETEKEND :	BLAD NR.
Projectnummer: 002.854.40		CONTROLE :	
Omschrijving : DO tekening		ONTWERP : 00	BLAD NR.
Aanleg 150kV kabelverbinding		VERSE : 10	
OPDRACHTGEVER :		DATUM : 25-03-2022	BLAD NR.
		SCHAAL : 1:1000	
TEKENING NR. : GT-WW-HT 150-00001		FORMAAT : A0	BLAD NR.
GT-WW-HT 150-00001-004		004	