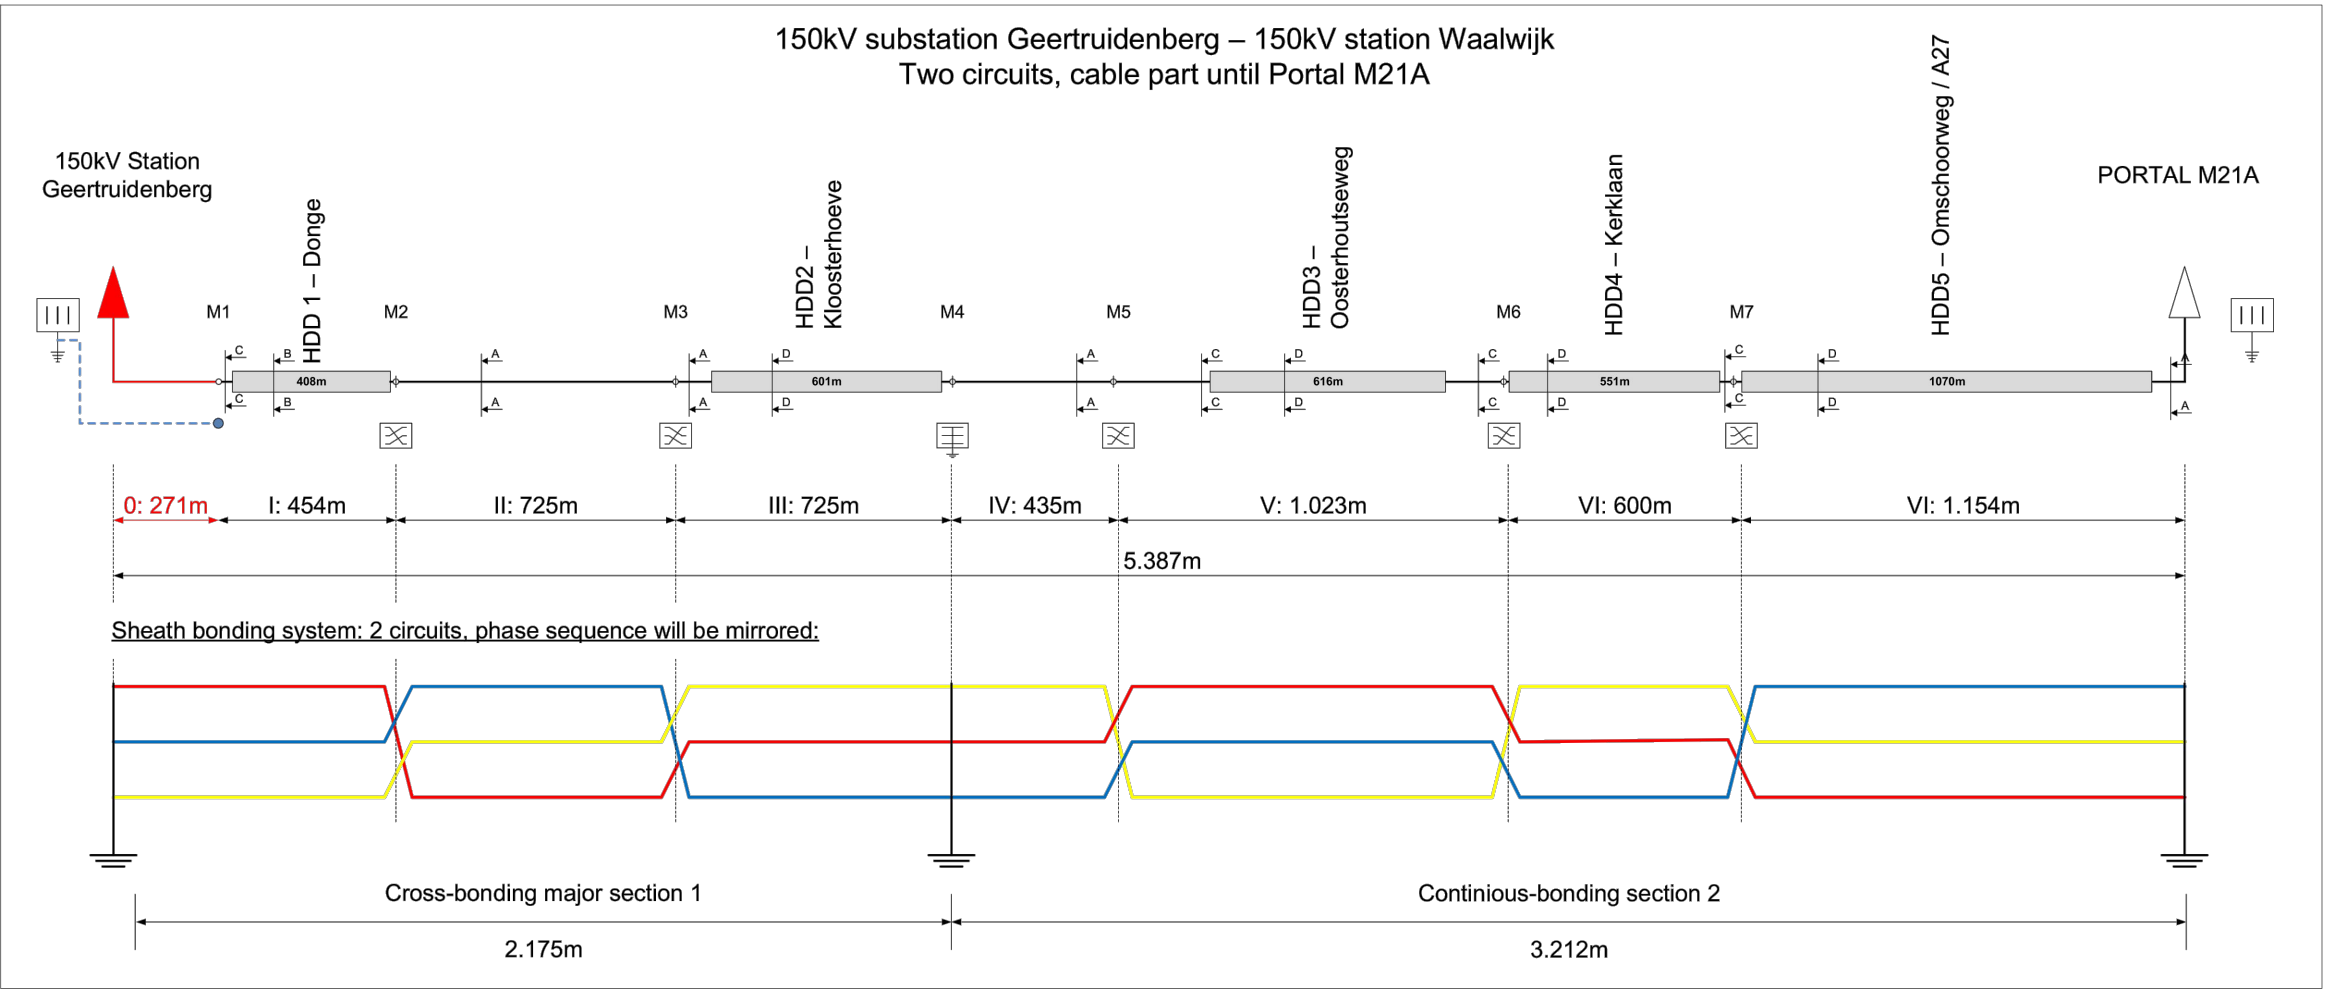
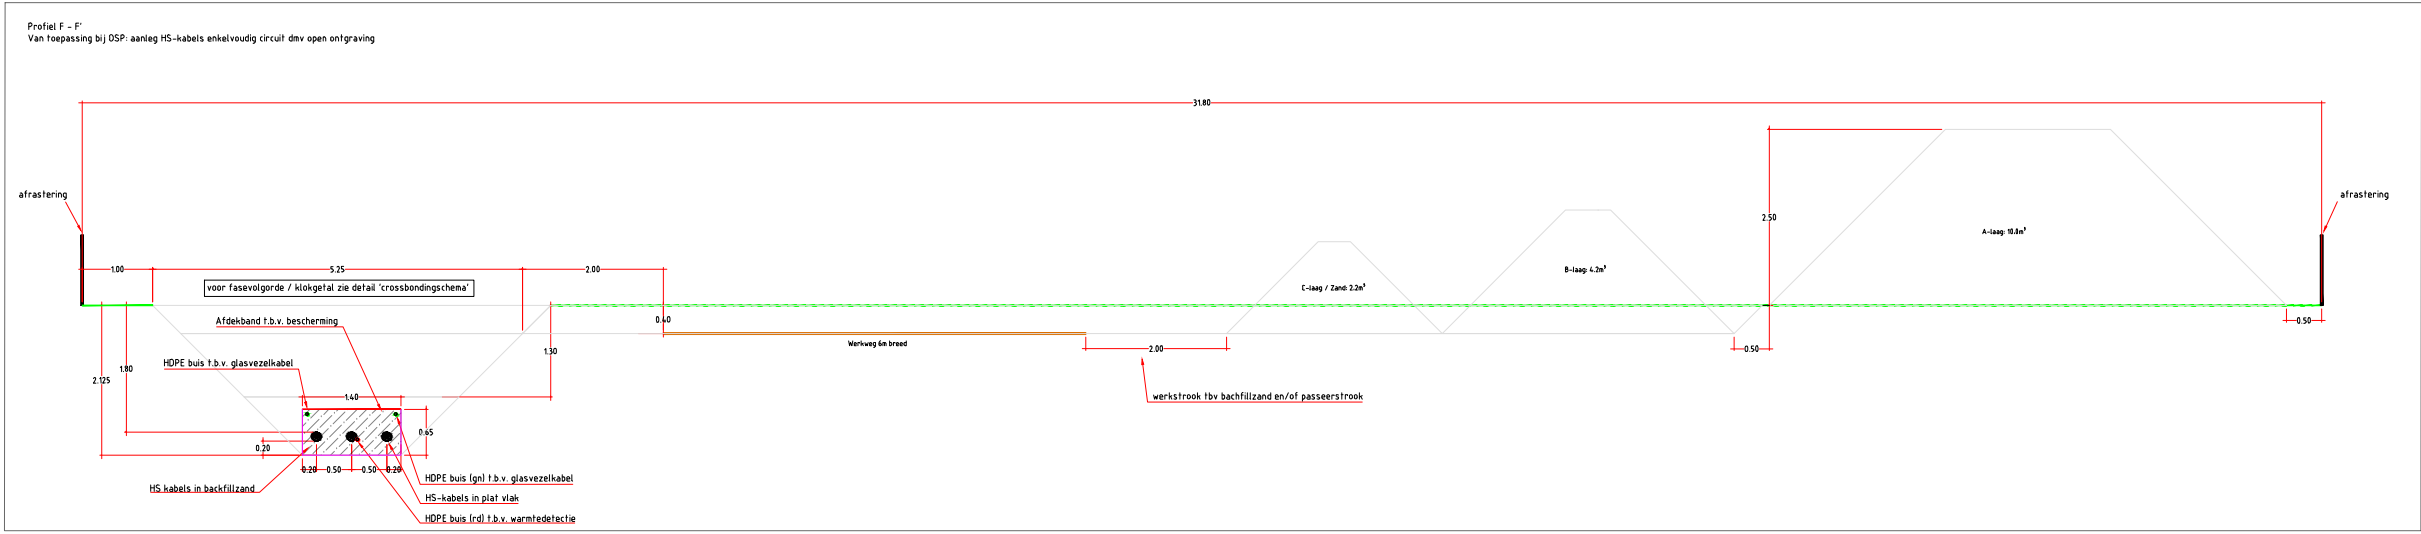
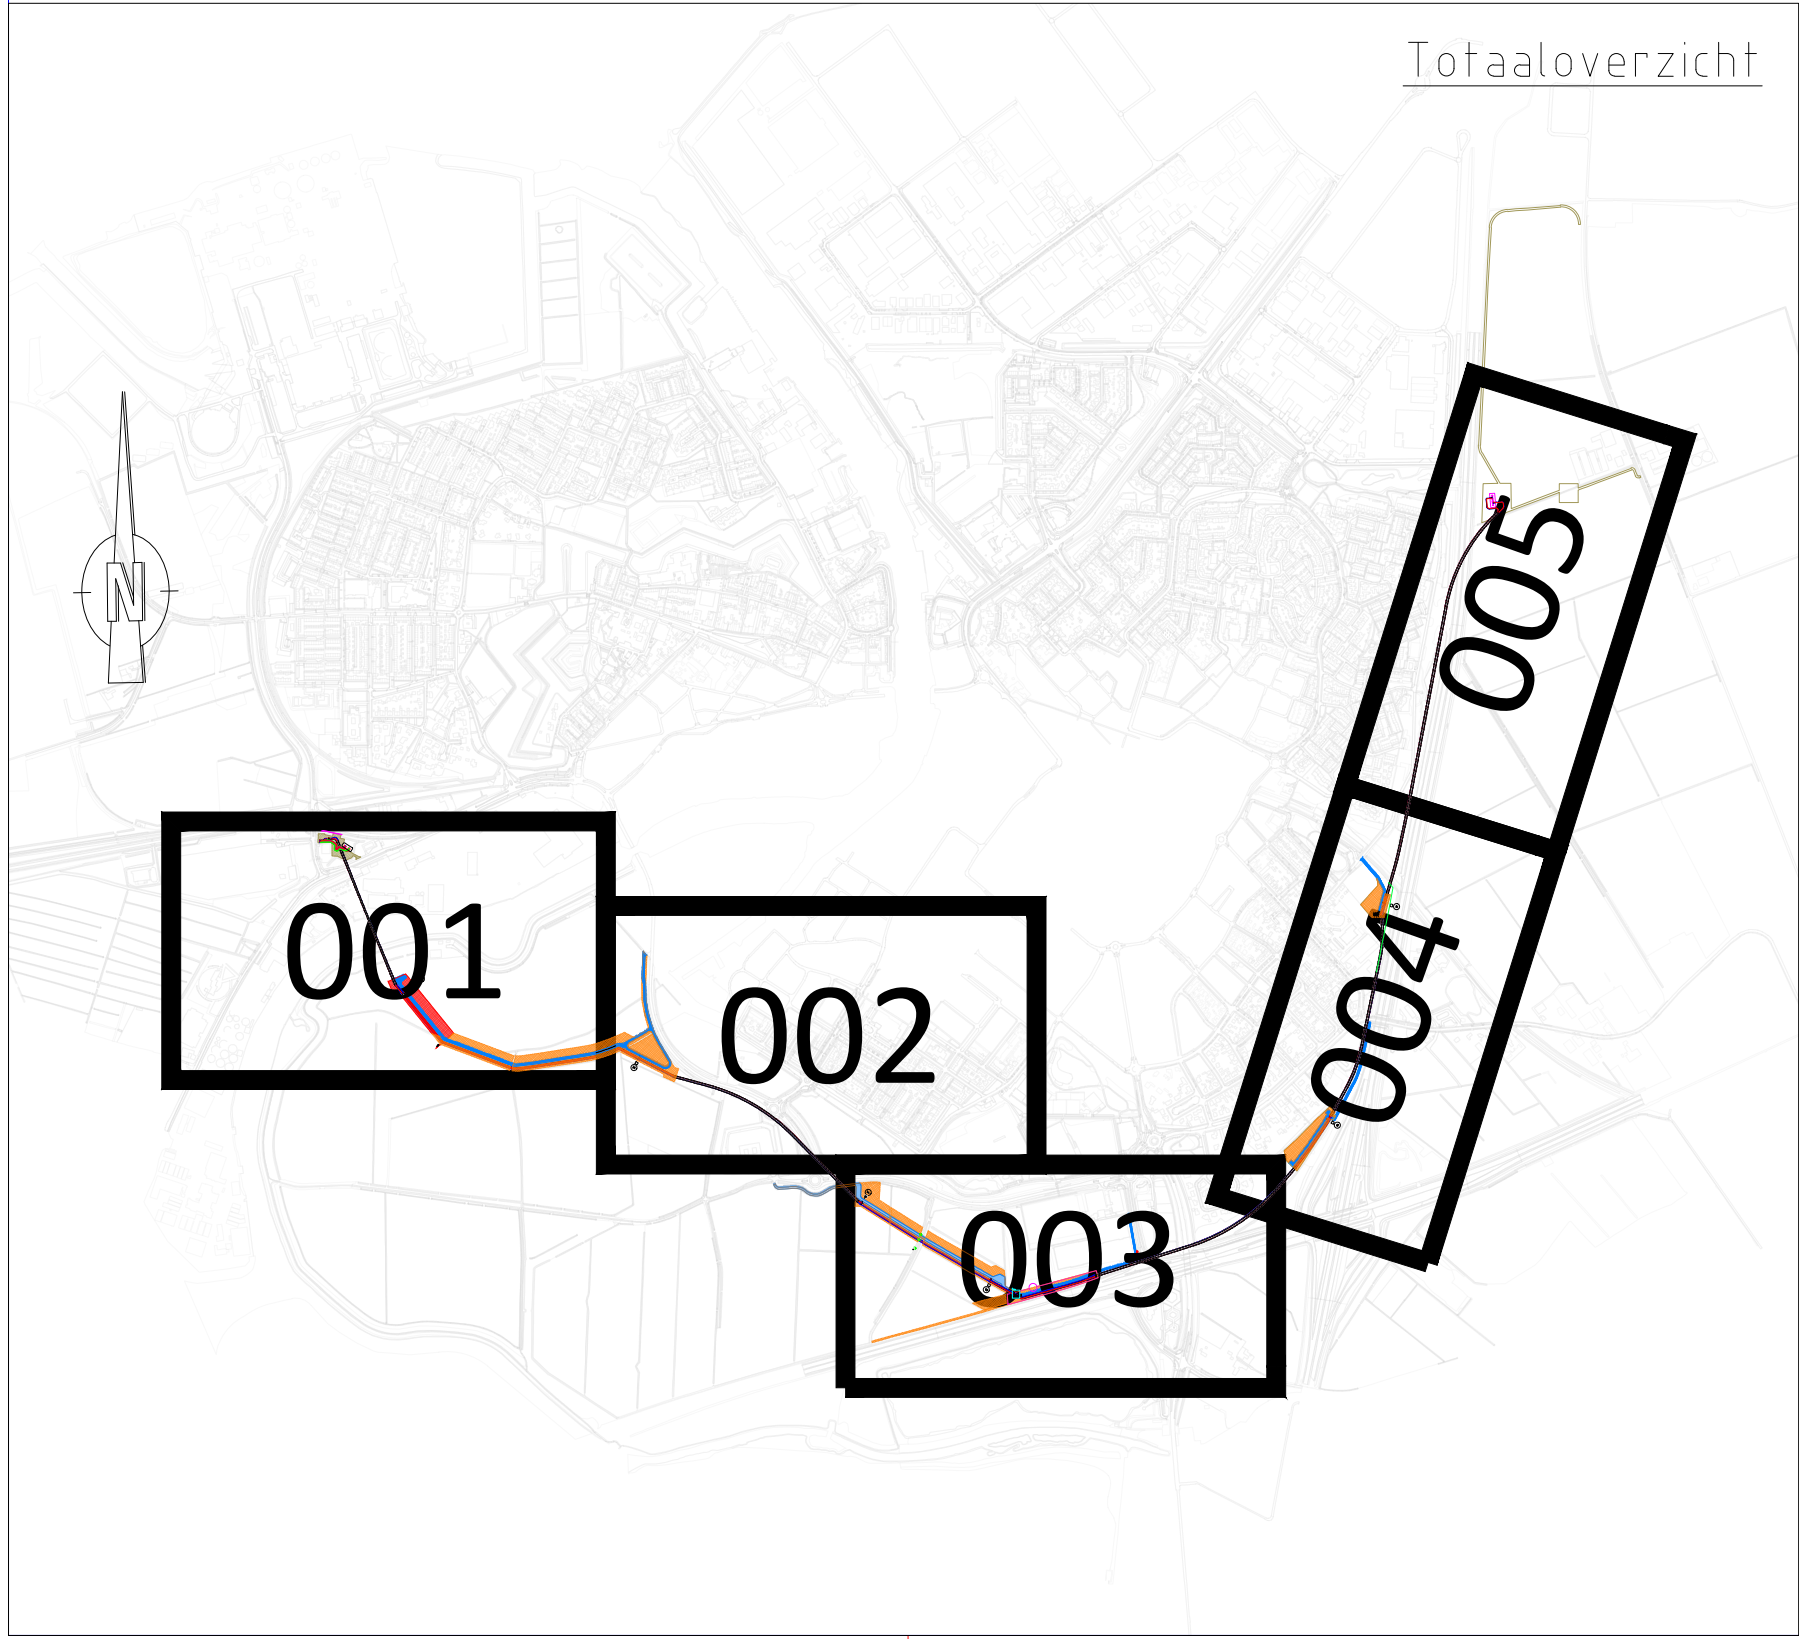
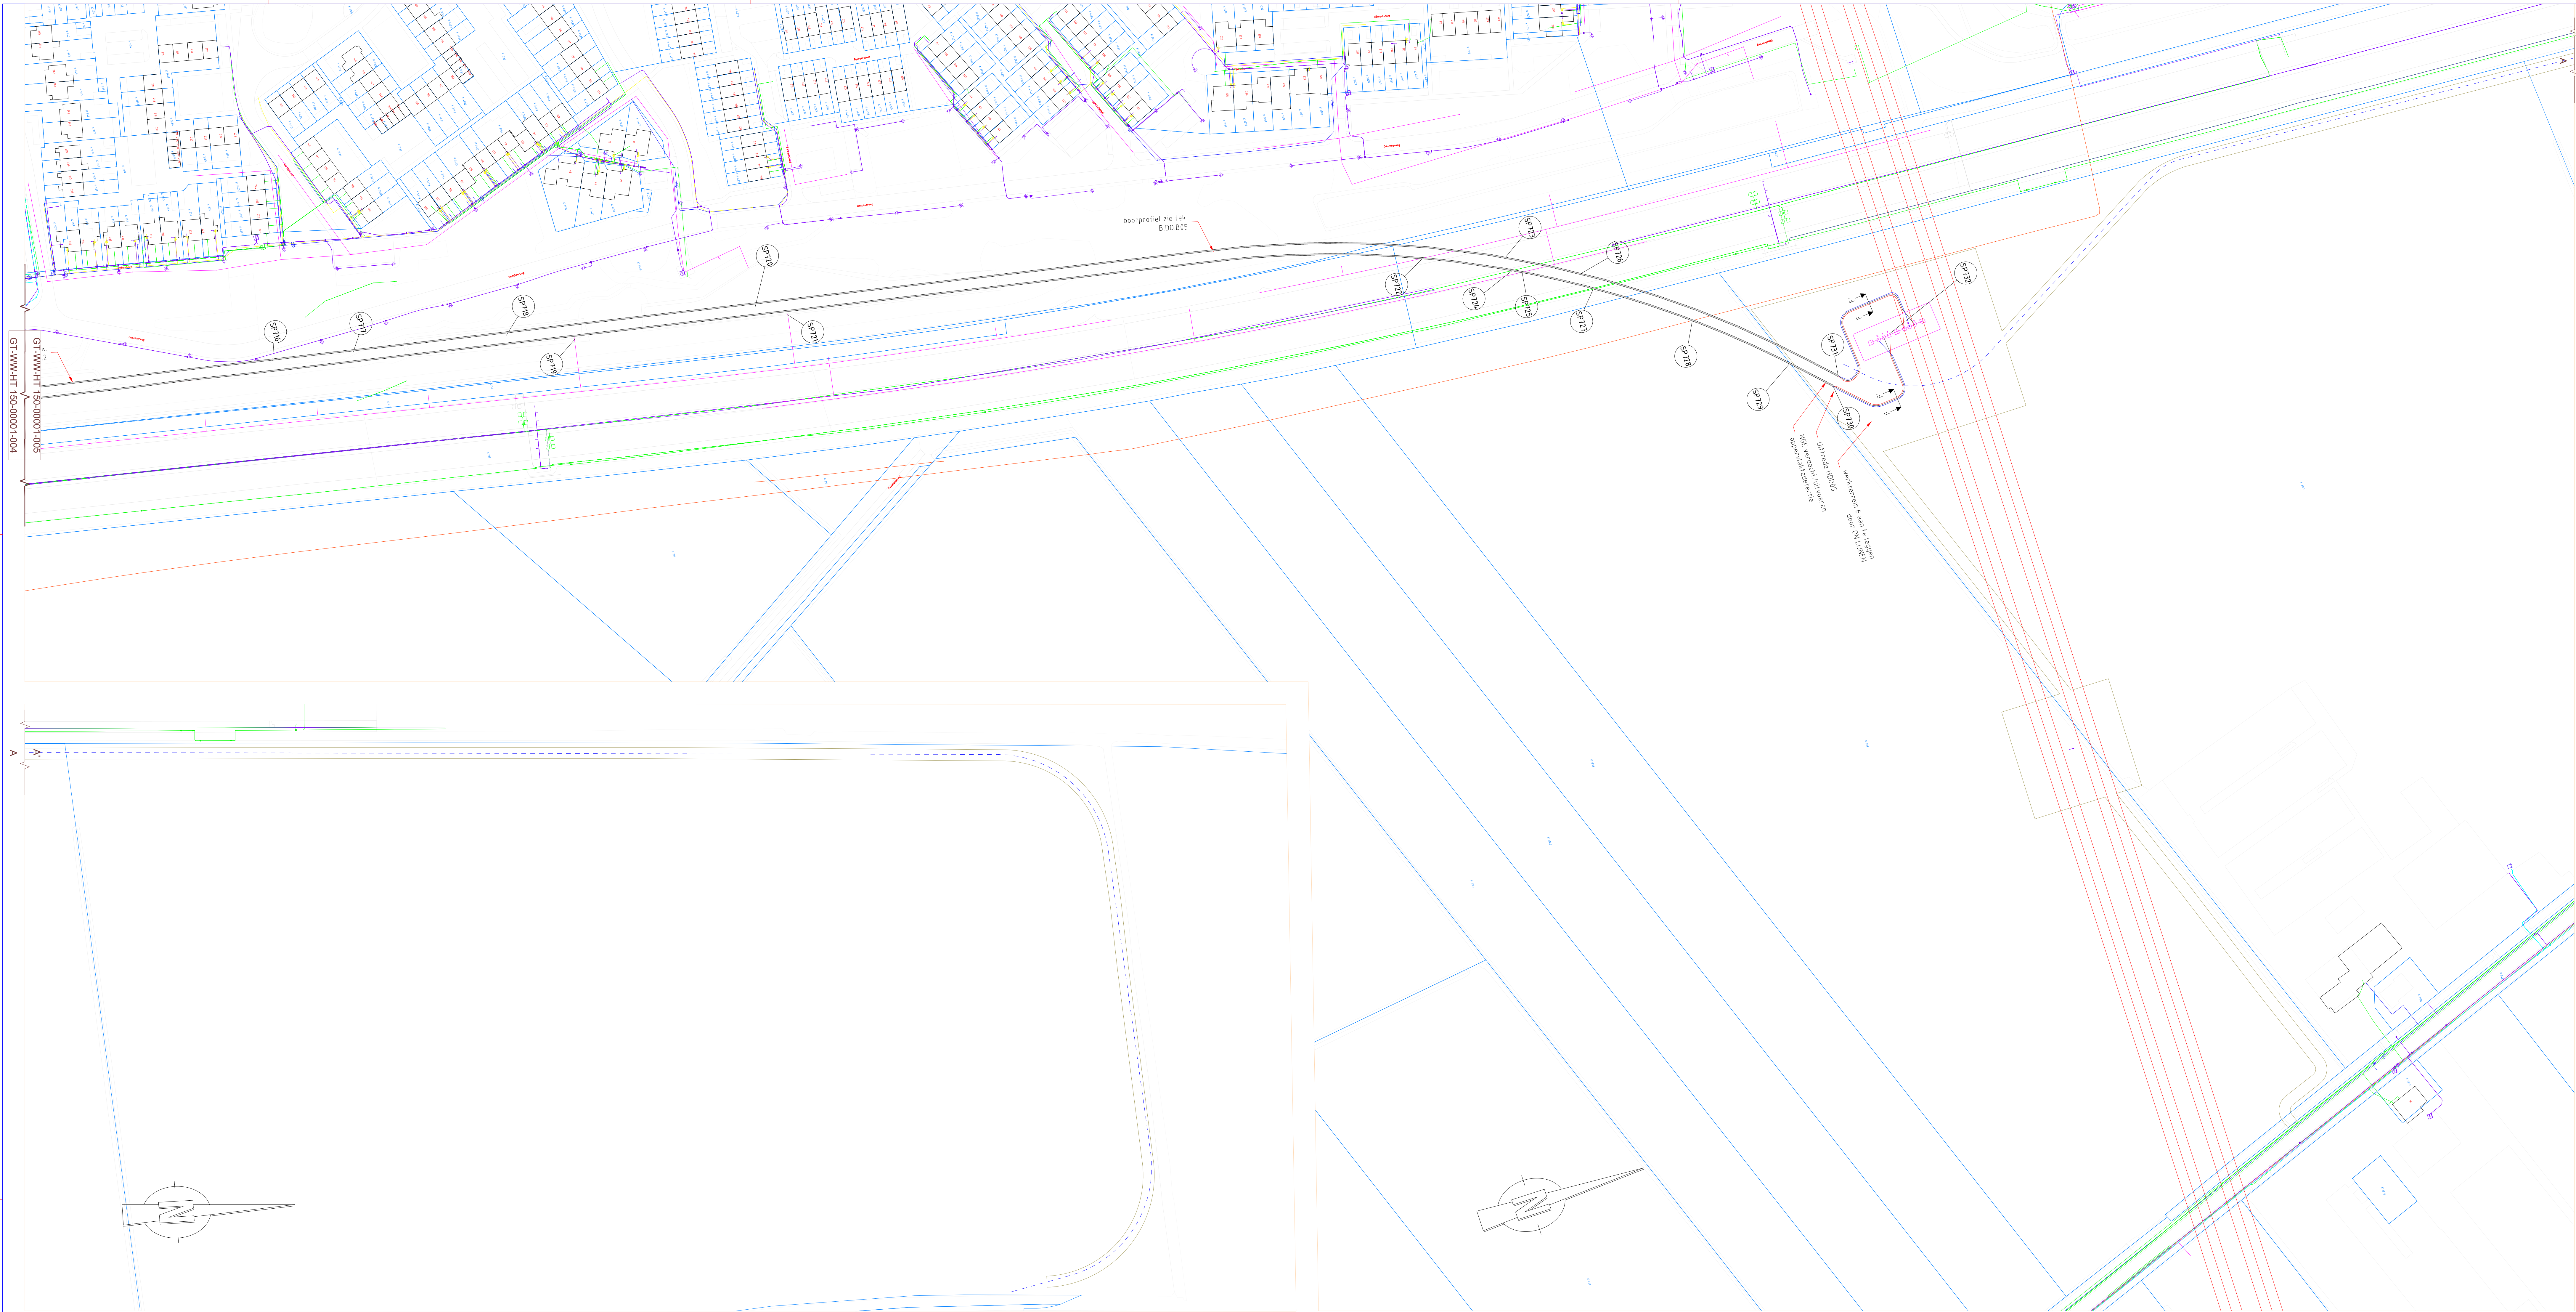


Legenda		
Geometrie	Omschrijving	Status
	Nieuw Hoogspannings tracé 150kV	Nieuw
	Te leggen mantelbuizen in open ontgraving	Nieuw
	Nieuw te realiseren gestuurde boringen	Nieuw
	Uitlegstrook HDD	Tijdelijk
	Tijdelijke uitlegstrook HDD	Tijdelijk
	Archeologie/verdwacht	Bestaand
	Buisleiding gevaarlijke inhoud	Bestaand
	Datatransport	Bestaand
	Hoogspanning	Bestaand
	Landelijk hoogspanningsnet	Bestaand
	Laagspanning	Bestaand
	Middenspanning	Bestaand
	Gas hoge druk	Bestaand
	Gas lage druk	Bestaand
	Overig	Bestaand
	Drukriolering	Bestaand
	Riolering vrijverval	Bestaand

	Werkstrook		Aanbrengen tijdelijk kunstwerk, dengels sloot etc.		Moflocatie
	Werkweg		Werkvak Gestuurd Boren		Boom
Z.P. Diercke					
Versie			11-05-2022		
PROJECT			Status		
PROJECT			GETEKEND :		
PROJECT			ONTWERP : 00		
PROJECT			VERSE : 00		
PROJECT			DATUM : 25-03-2022		
PROJECT			SCHAL : 1:1000		
PROJECT			FORMAAT : A0		
PROJECT			BLAD NR.		
PROJECT			005		