


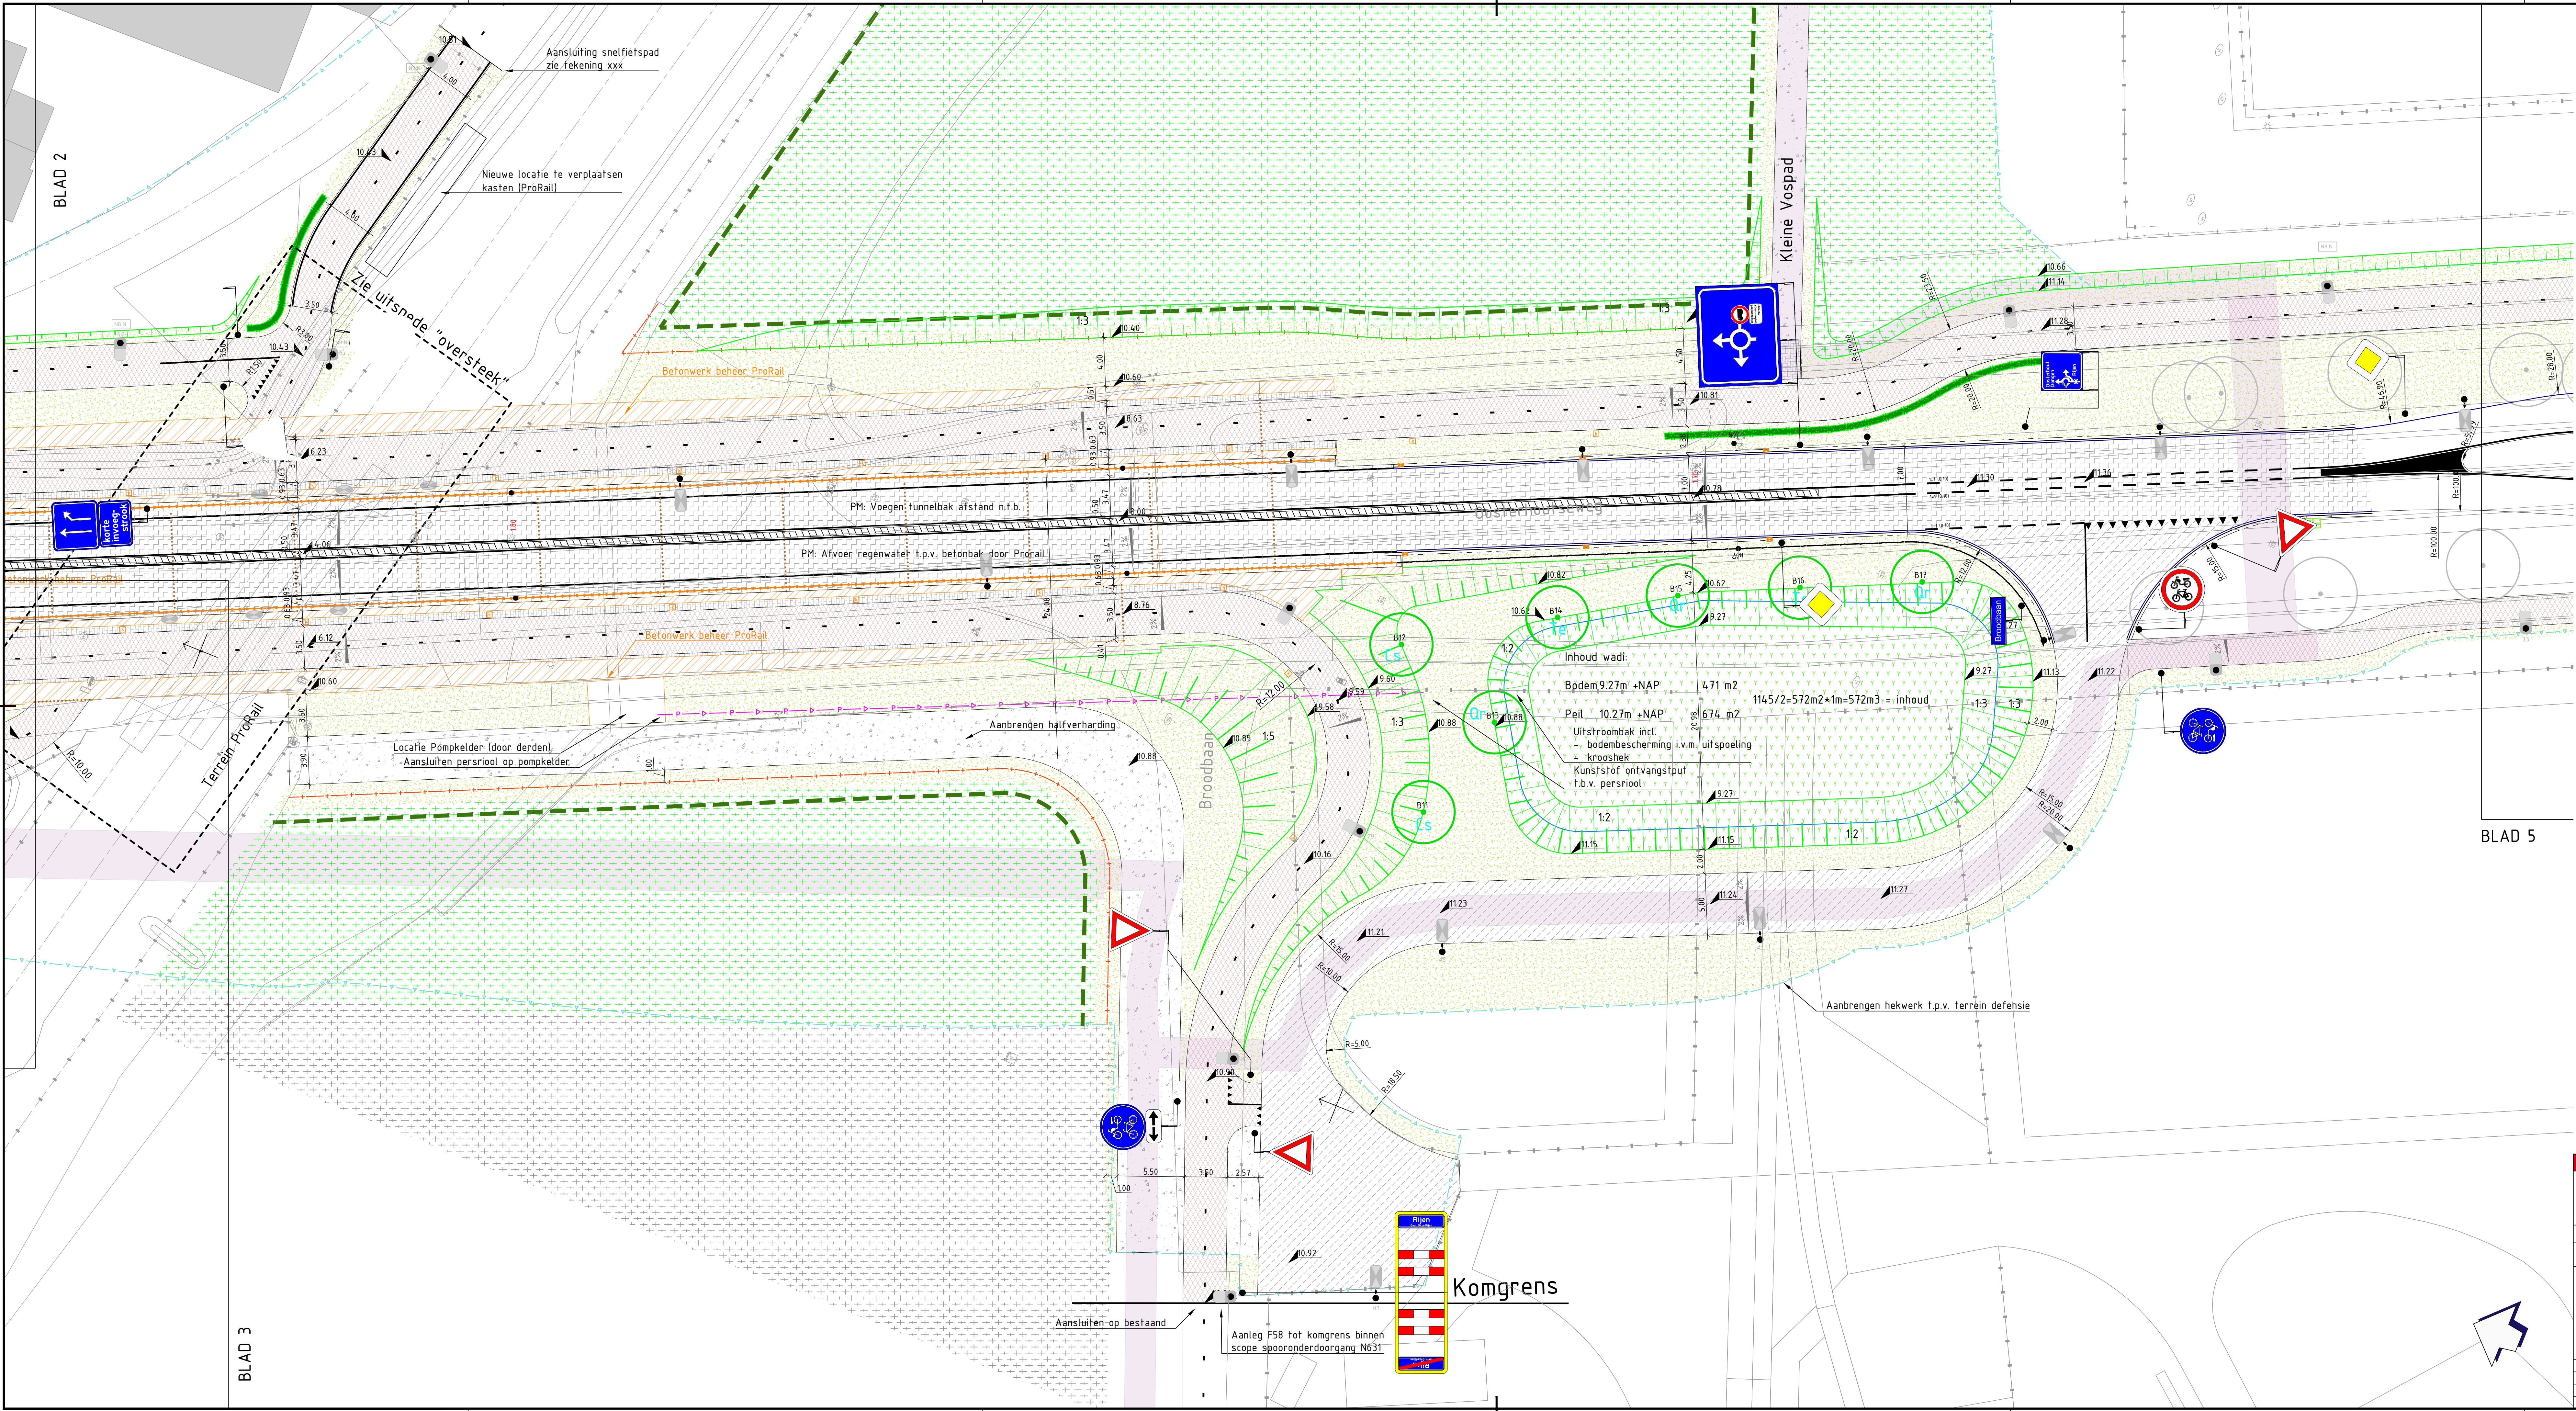

- Legenda**
- Werkgrens
 - Huidige kadastrale grens
 - Grens bestemmingsplan
 - Systeimgrens ProRail permanent
 - Systeimgrens tijdelijk TVP 1-2
 - Systeimgrens tijdelijk 2 (bouwrijp ProRail)
 - Werkgrens ProRail
 - Beheergrens Provincie
 - Zichtruit (tijdens de bypass situatie en t.b.v. tijdelijke spoorweginval)
 - Bestaande situatie
 - Obstaclevrije zone 4,5m
 - Bestaande hoogte
 - Aanbrengen houten geleiderail
 - Aanbrengen demontable barrier
 - Aanbrengen reflectorpaal / reflector op geleiderail
 - Aanbrengen wildreflector model PNB
 - Aanbrengen markering hectometerring op rijbaan
 - Aanbrengen LED-wegdekreflectoren met (fiets-)detectie t.p.v. fietsoversteek Nassaulaan
 - Aanbrengen flespaal
 - Aanbrengen bebording



Maten in meters tenzij anders vermeld
Materialen in millimeters
Hoogtematen in meters t.o.v. NAP

0 2 4 6 8m

Provincie Noord-Brabant		Cluster Projecten en Vastgoed		ing bureau uitbesteding:	
Afdeling: PIP		Brabantlaan 1 5216 TV 's-Hertogenbosch Telefoon (073) 681 28 12			
N631 Rijen (N282) - Oosterhout (A27)					
Reconstructie N631 Bestekstekening				Besteknummer 631.12.01RE	
Bebordingsplan definitieve situatie blad 4 Rotonde en infrastructuur N631 spooronderdoorgang Rijen - Oosterhout km: 1450 - km: 2280				schaal: 1:200 formaat: A1+	
getekend	D. van Egmond	datum	21-01-2022	in S bladen	blad nr. 4
gecontroleerd	E. Lemissen	datum	21-01-2022	projectnummer	613.12.01ID
vrijgegeven	A. Visser	datum	21-01-2022	code	2021084-K11-TEK-V1
status	Definitief	versie	1.0	registratienummer	

2021084-K11-TEK-V1