


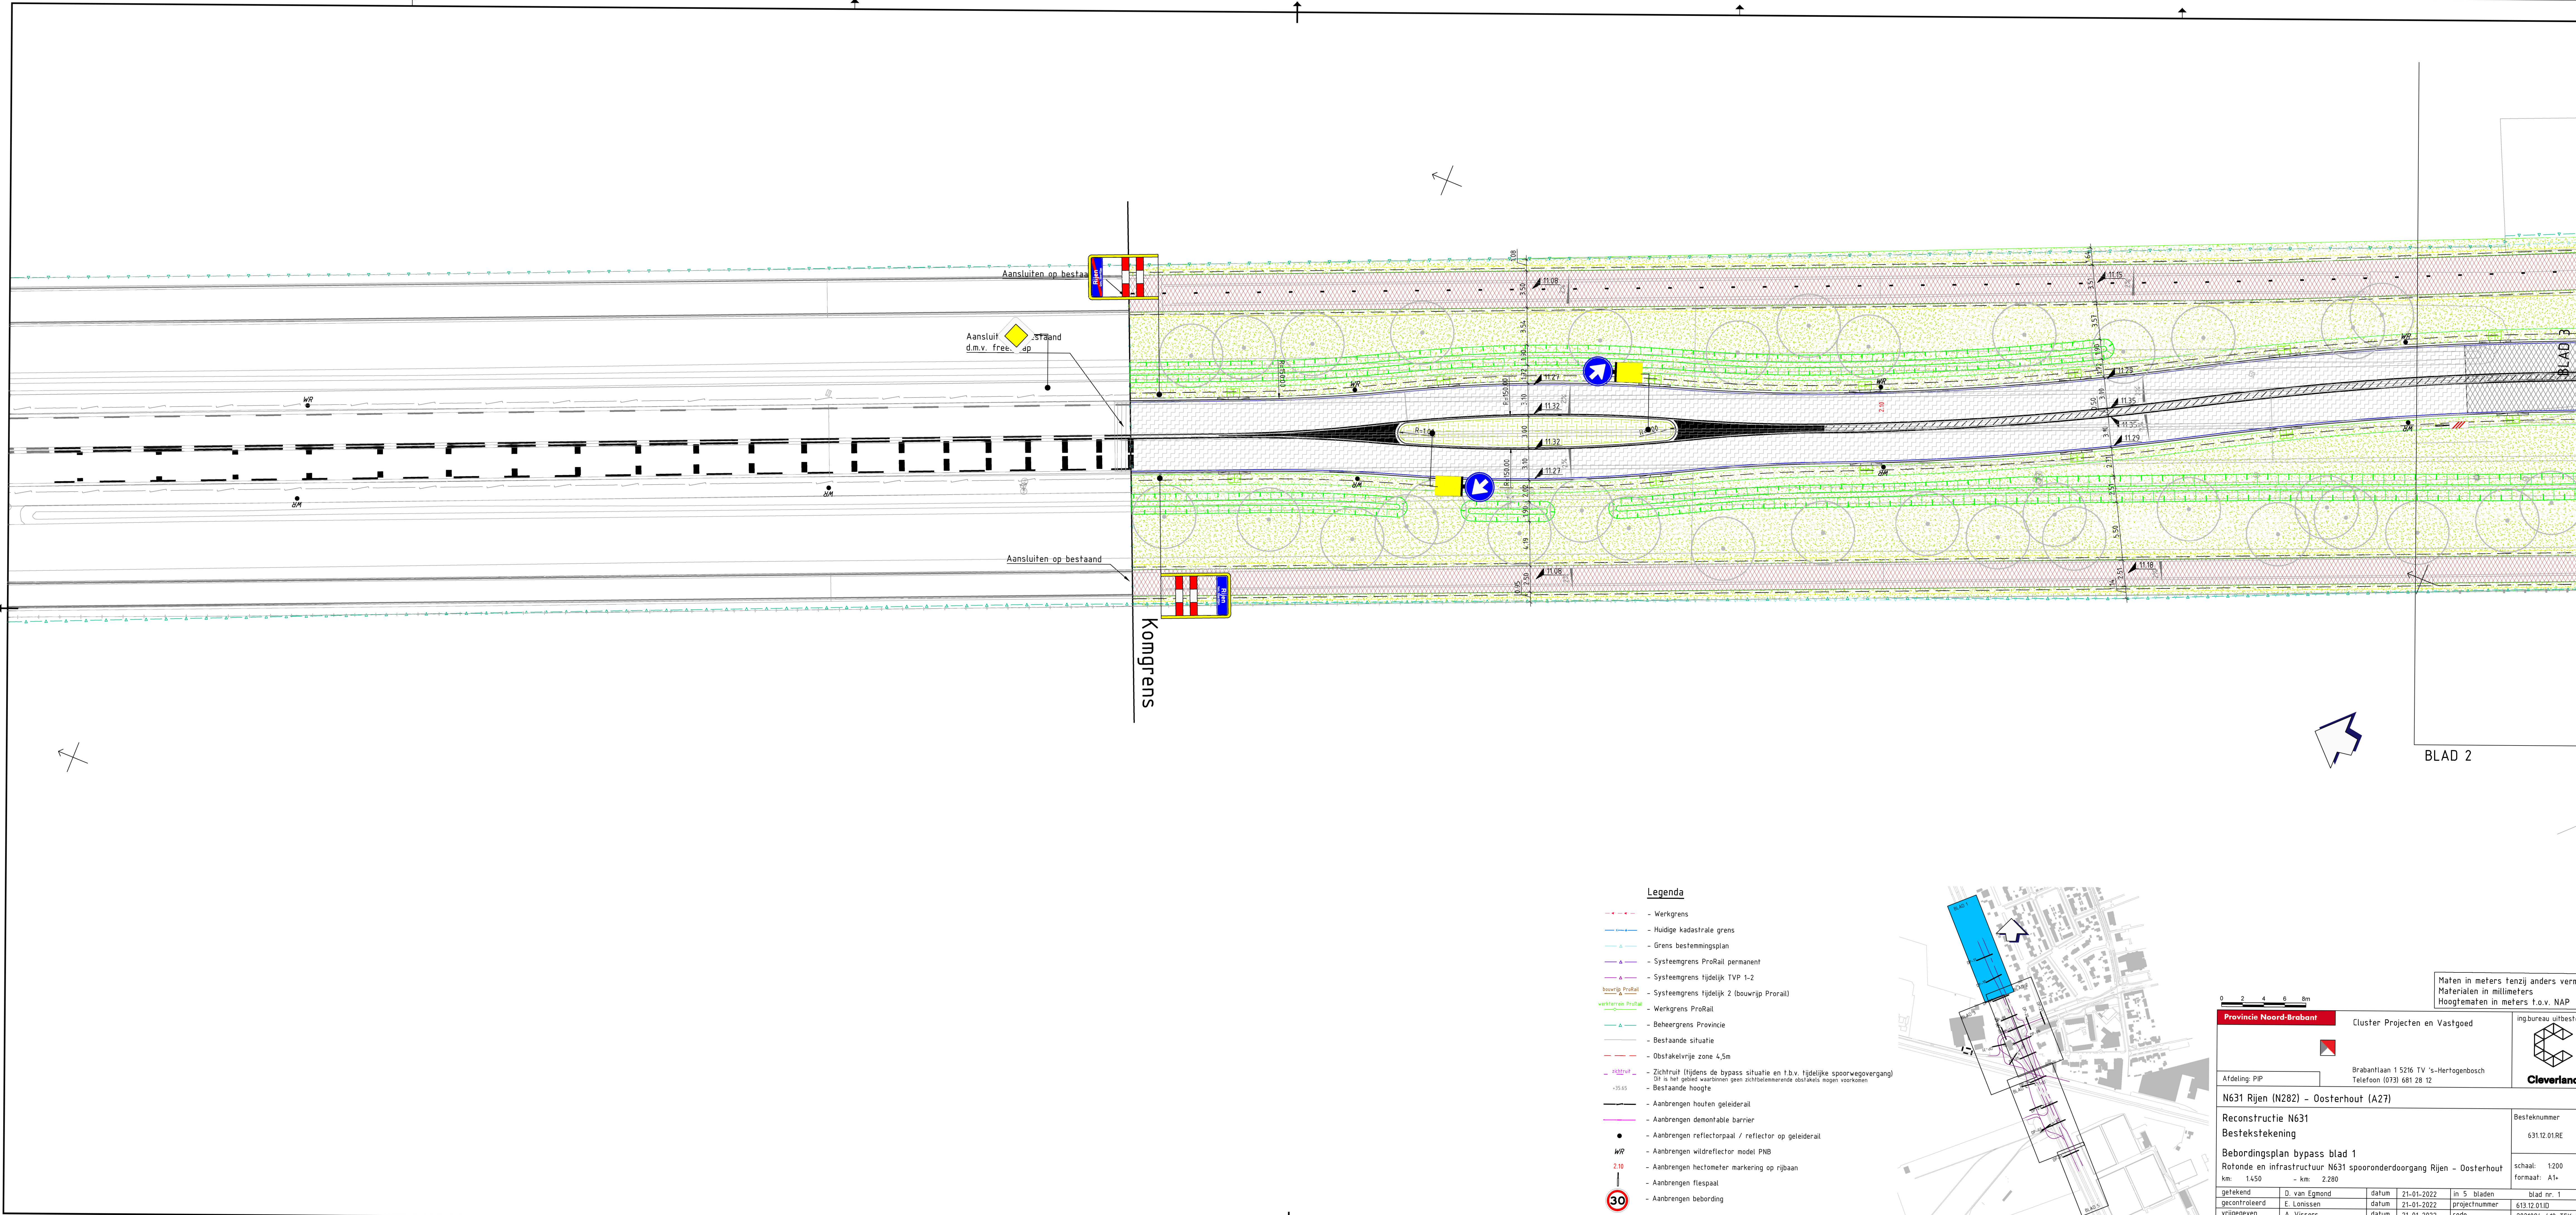

Legenda

- Werkgrens
- Huidige kadastrale grens
- Grens bestemmingsplan
- Systeemgrens ProRail permanent
- Systeemgrens tijdelijk TVP 1-2
- Systeemgrens tijdelijk 2 (bouwrijp Prorail)
- Werkgrens ProRail
- Beheergrens Provincie
- Bestaande situatie
- Obstaclevrije zone 4,5m
- Zichtruit (tijdens de bypass situatie en t.b.v. tijdelijke spoorwegovergang)
Dit is het gebied waarbinnen geen zichtbelemmerende obstakels mogen voorkomen
- Bestaande hoogte
- Aanbrengen houten geleiderail
- Aanbrengen demontable barrier
- Aanbrengen reflectorpaal / reflector op geleiderail
- Aanbrengen wildreflector model PNB
- Aanbrengen hectometer marking op rijbaan
- Aanbrengen flespaal
- Aanbrengen bebording



0 2 4 6 8m

Maten in meters tenzij anders vermeld
Materialen in millimeters
Hoogtematen in meters t.o.v. NAP

Provincie Noord-Brabant

Cluster Projecten en Vastgoed

ingebureau uitbesteding

Brabantlaan 1 5216 TV 's-Hertogenbosch
Telefoon (073) 681 28 12

Cleveland

Afdeling: PIP

N631 Rijen (N282) - Oosterhout (A27)

Reconstructie N631
Bestekstekening

Besteknummer
631.12.01.RE

Bebordingsplan bypass blad 1
Rotonde en infrastructuur N631 spooronderdoorgang Rijen - Oosterhout

schaal: 1:200
formaat: A1+

km: 1450 - km: 2280

getekend	D. van Egmond	datum	21-01-2022	in	5 bladen	blad nr. 1
gecontroleerd	E. Lonissen	datum	21-01-2022	projectnummer	613.12.01.0	
vrijgegeven	A. Visser	datum	21-01-2022	code	2021084-412-TEK-V1	
status	Definitief	versie	1.0	registratienummer		