



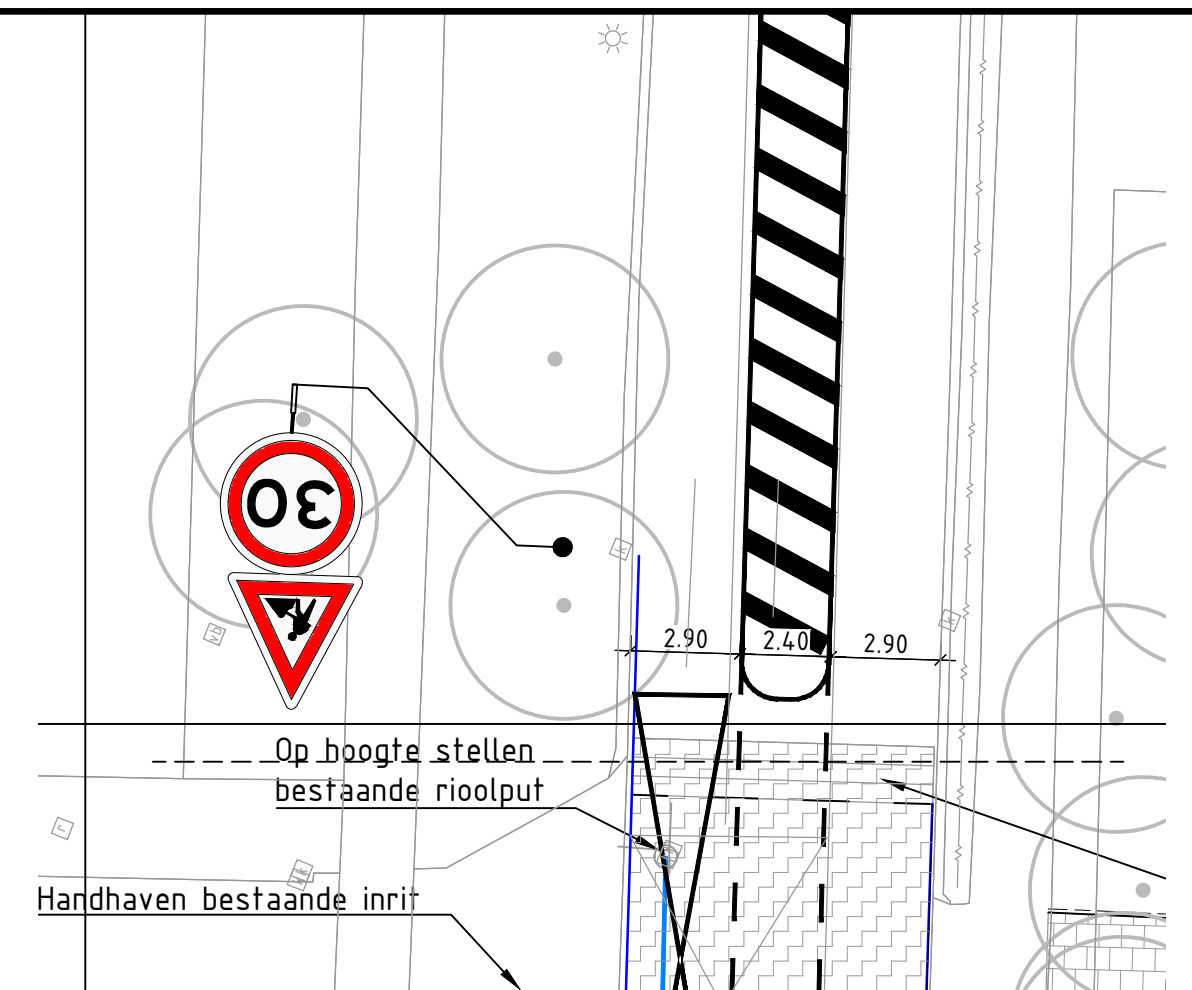

- Legenda**
- Werkgrens
  - Huidige kadastrale grens
  - Grens bestemmingsplan
  - Systeengrens ProRail permanent
  - Systeengrens tijdelijk TVP 1-2
  - Systeengrens tijdelijk 2 (bouwrijp ProRail)
  - Werkgrens ProRail
  - Beheergrens Provincie
  - Bestaande situatie
  - Zichtruit (tijdens de bypass situatie en t.b.v. tijdelijke spoorwegovergang)  
Dit is het gebied waarbinnen geen zichtbelemmerende obstakels mogen voorkomen
  - Bestaande hoogte
  - Aanbrengen flespaal
  - Aanbrengen bebordring

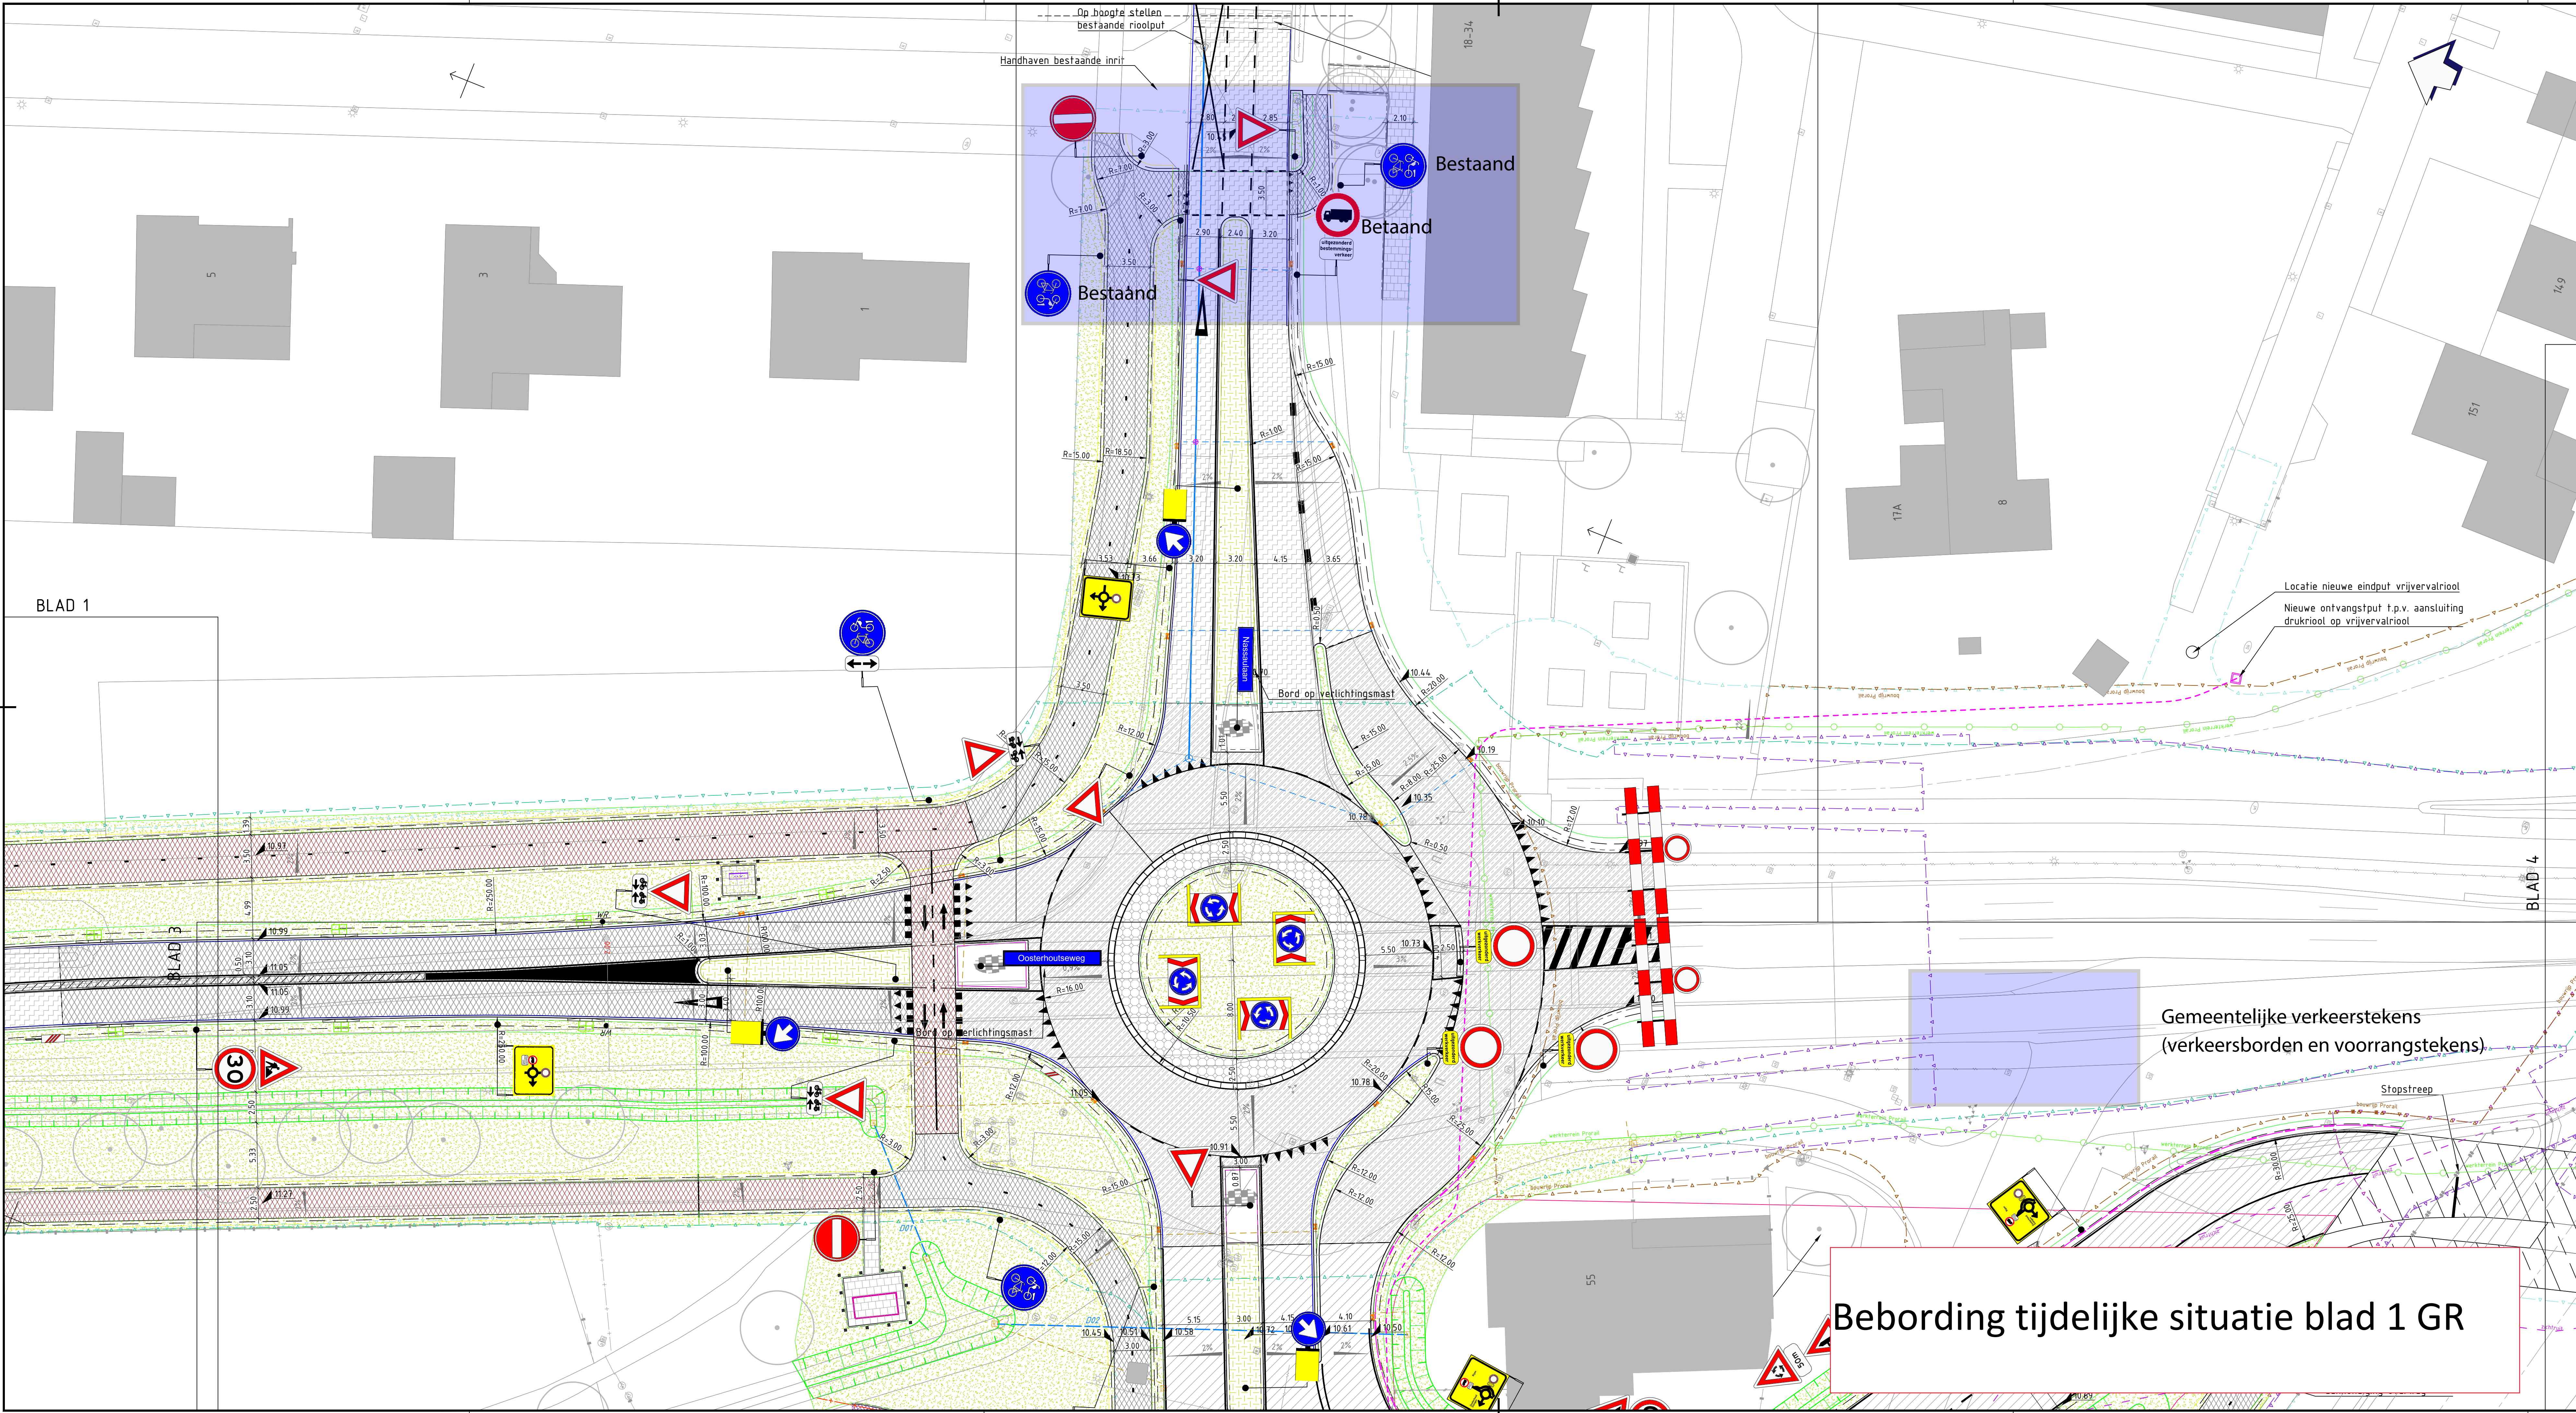

0 2 4 6 8m

**Provincie Noord-Brabant** Cluster Infrastructurele Projecten ing bureau uitbesteding:

Afdeling: PIP Brabantlaan 1 5216 TV 's-Hertogenbosch  
Telefoon (073) 681 28 12

**N631 Rijen (N282) - Oosterhout (A27)**

Reconstructie N631  
Bestekstekening

Bebordingsplan bypass blad 2  
Rotonde en infrastructuur N631 spooronderdoorgang Rijen - Oosterhout  
km: 1450 - km: 2280

Besteknummer: 631.12.01RE  
schaal: 1:200  
formaat: A1+

|               |               |        |            |                   |                 |
|---------------|---------------|--------|------------|-------------------|-----------------|
| getekend      | D. van Egmond | datum  | 15-03-2022 | in 6 bladen       | blad nr. 2      |
| gecontroleerd | E. Lommisen   | datum  | 15-03-2022 | projectnummer     | 613.12.01ID     |
| vrijgegeven   | A. Visser     | datum  | 15-03-2022 | code              | 2021084-K12-TEK |
| status        | Definitief    | versie | 3.0        | registratienummer |                 |

Bebordring tijdelijke situatie blad 1 GR