

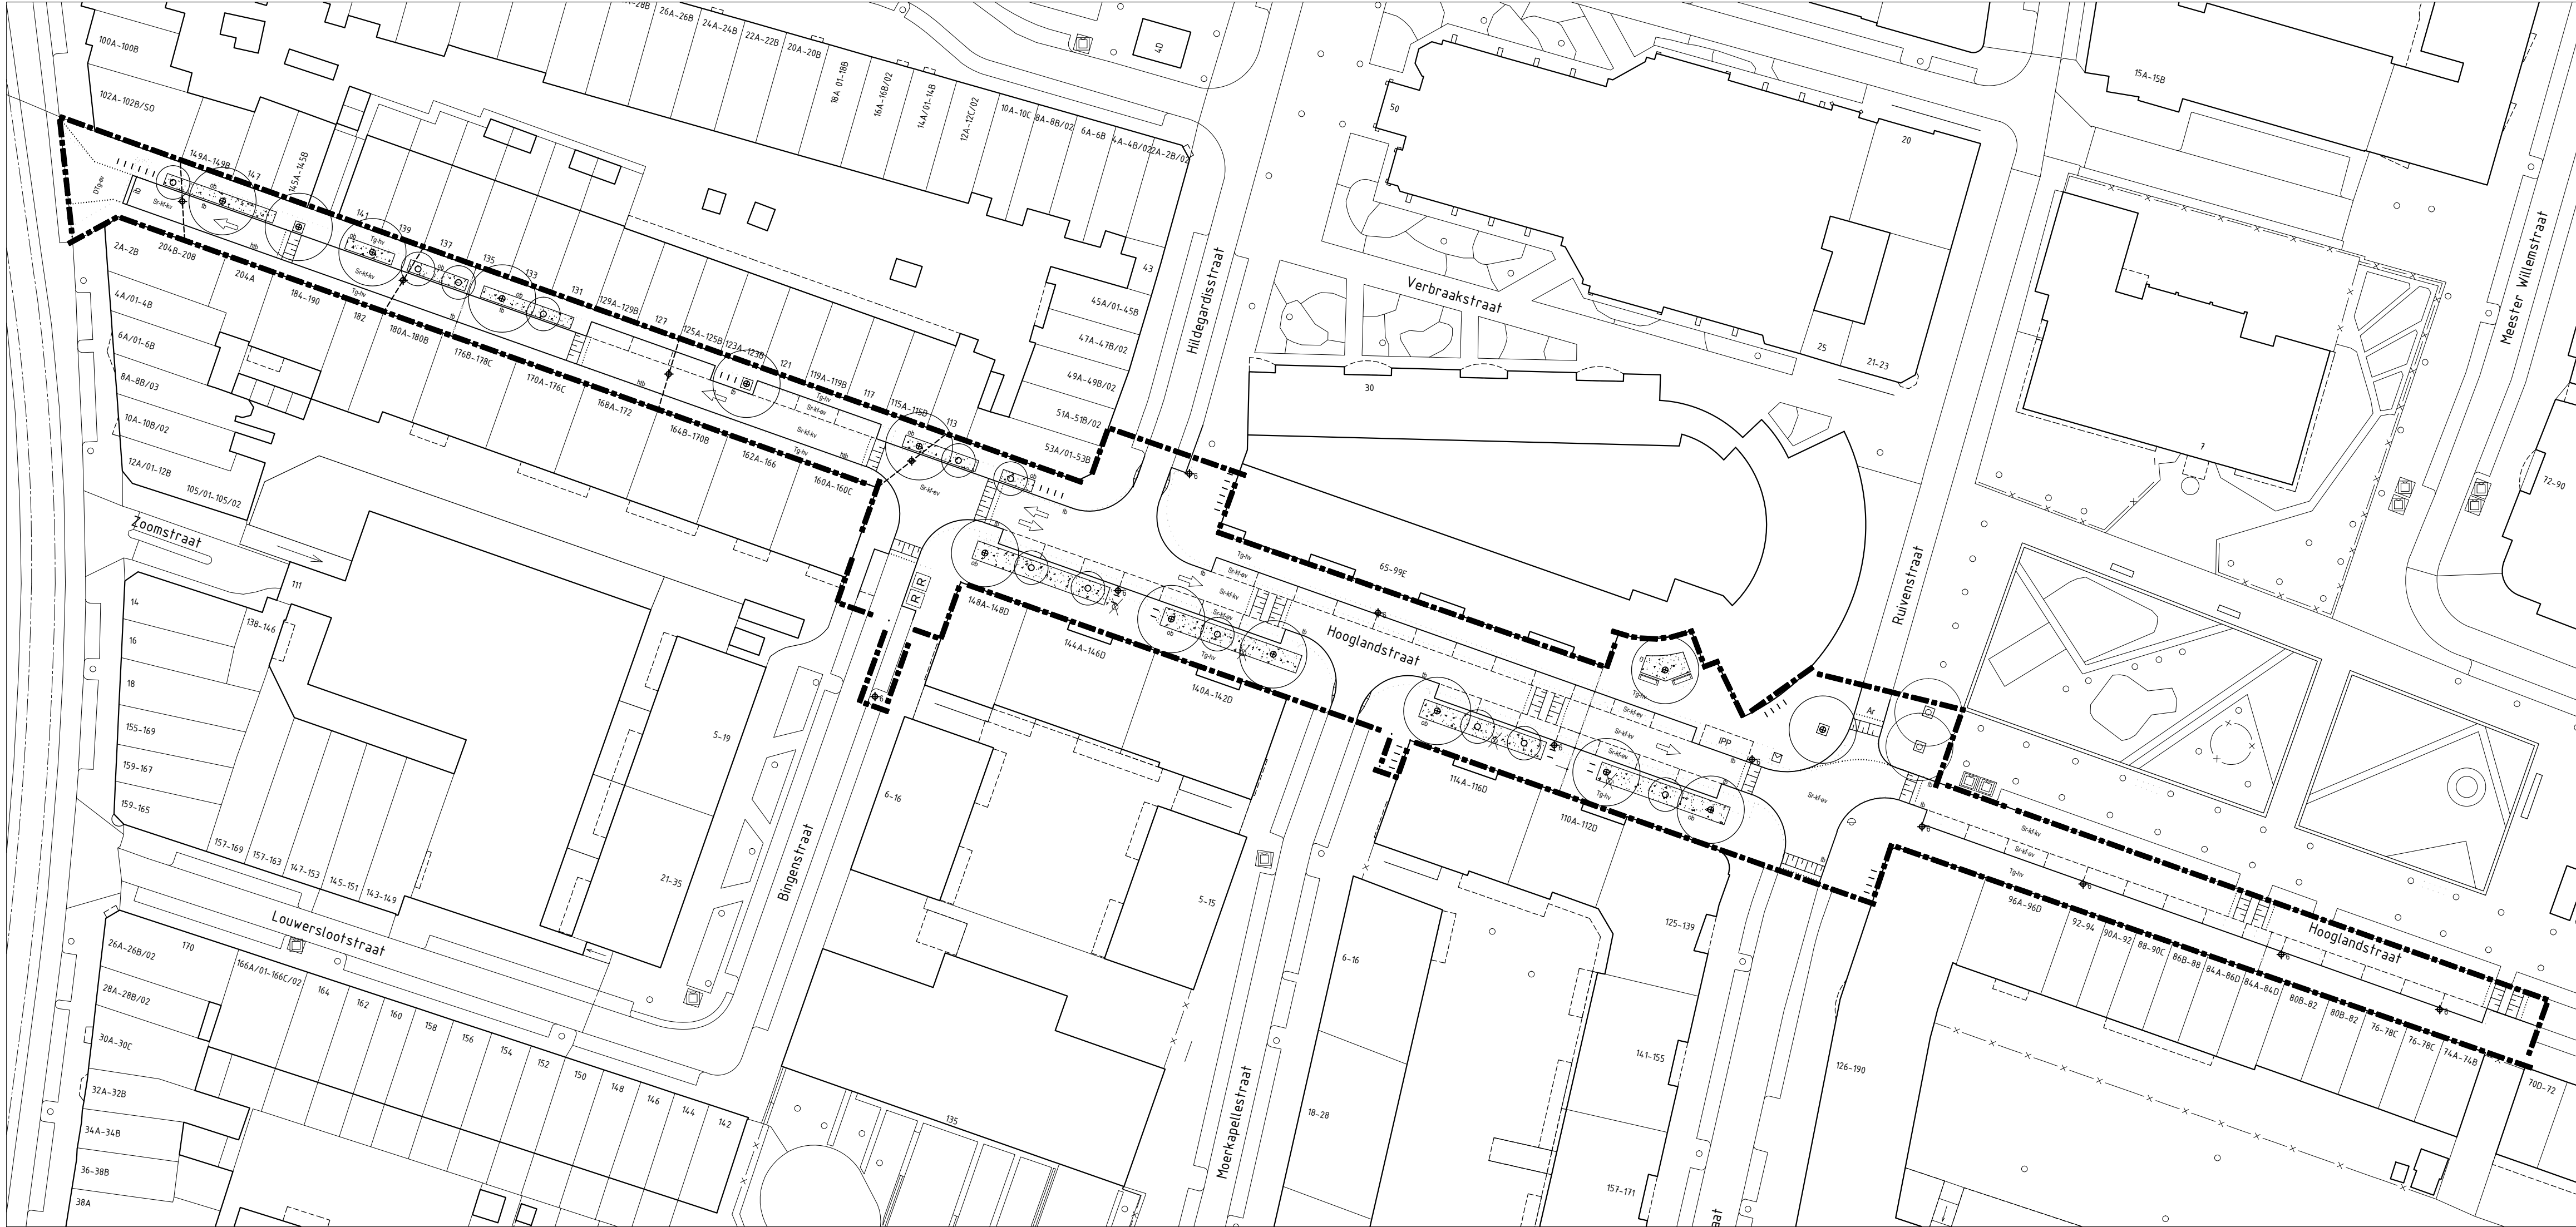
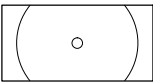
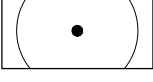
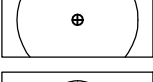
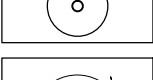
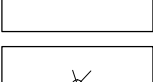
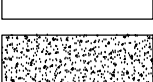
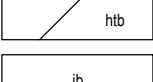
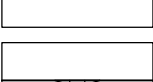
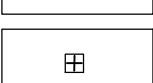
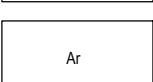
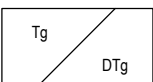
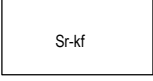
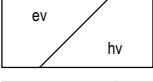
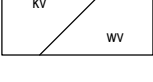
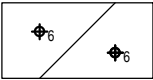
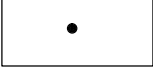
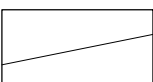
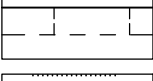
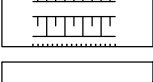
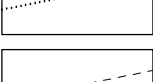
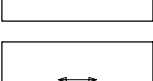
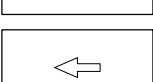
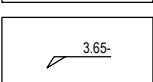
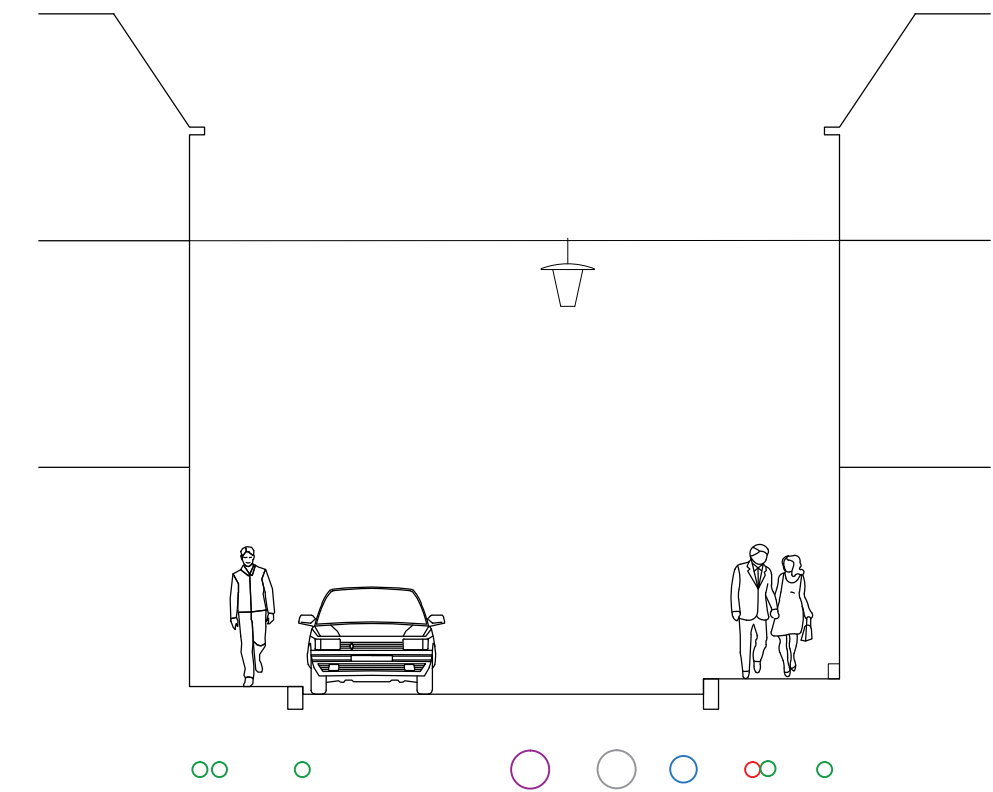
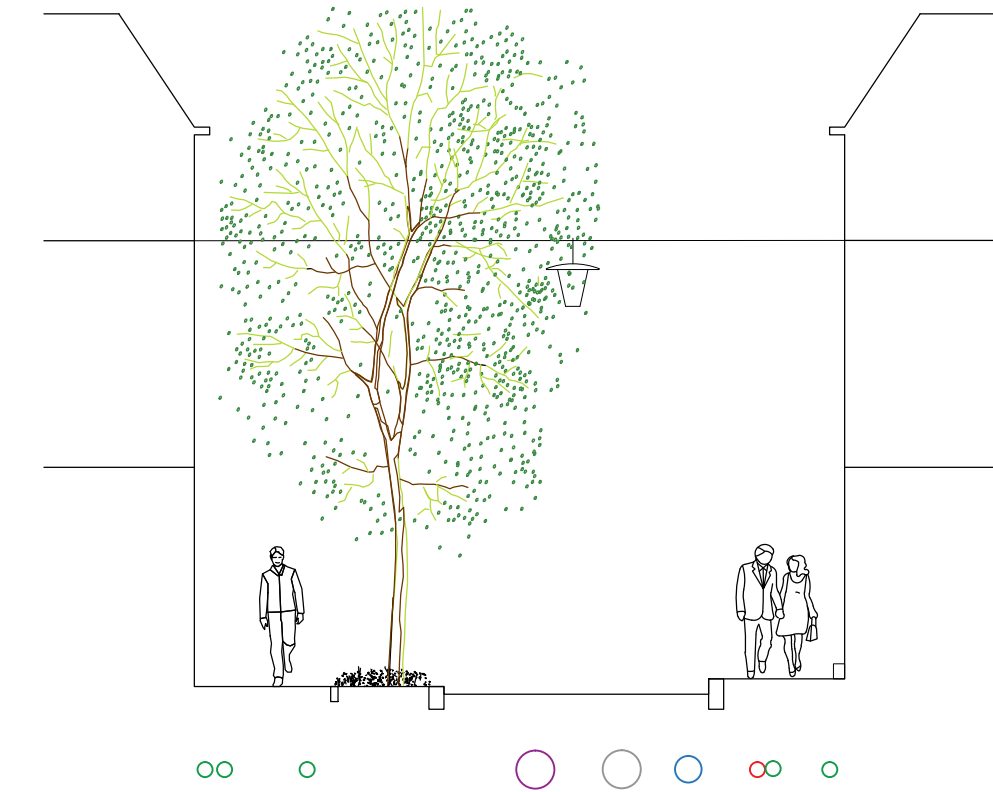
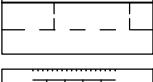
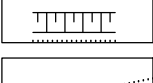
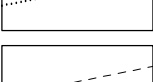
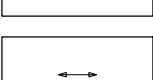
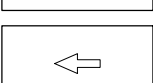
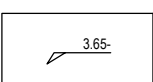
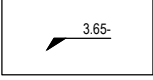


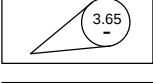

VERKLARING

-  bestaande boom
-  bestaande boom, ingemeten
-  te planten boom, 2e grootte
-  te planten boom, 3e grootte
-  te verplanten boom
-  te rooien boom
-  bodembedekkende heesters, groenblijvend / bladverliezend
-  opsluitband 8 x 20 cm. "Rotterdam"
-  trottoirband 18/20 x 25 cm. "Rotterdam"
-  hoge trottoirband 18/20 x 40 cm. "Rotterdam"
-  inritband "Rotterdam"
-  invalidenoprit vlg. Standaard Wegenbouw Detail
-  boomkrans volgens SWD 3.1.10a
-  asfalt road
-  betegels "Rotterdam" 30 x 30 x 4.5 cm.
-  betegels "Rotterdam" 30 x 15 x 8 cm.
-  straatbaksteen rood gereduceerd - keifmaat (met vellingkant)
-  elleboogverband
-  halfsteensverband
-  keperverband
-  wildverband
-  lichtmast met hoogte in m, kleur Rotterdamgrijs, armatuur type
-  dubbele lichtmast met hoogte in m, kleur Rotterdamgrijs, armatuur type
-  verkeersbord met typeaanduiding
-  trottoirpaaltje type Kegelbinkie, kleur Antracietgrijs
-  afvalbak "Rotterdam", 90 l, kleur Antracietgrijs
-  stadsbank, 2.40m, kleur Antracietgrijs
-  betaalautomaat parkeren
-  afvalcontainer ondergronds, R=restafval, P=papier en G=glas

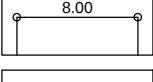

-  bestaande situatie
-  bestaande situatie welke vervalt
-  parkeerindeling
-  verkeersdrempel
-  materiaalgrens
-  knijlijn tussen bestratingsrichtingen
-  bestratingsrichting
-  verplichte rijrichting (geen markering)
-  bestaand peil t.o.v. N.A.P.
-  gewenst aanlegpeil t.o.v. N.A.P.
-  vastgesteld peil t.o.v. N.A.P. (GW)
-  maatvoering in meters
-  projectgrens

Voorlopig Inrichtingsplan
Hooglandstraat
Noord, Oude Noorden

Schaal: 1:500
Formaat: A1
Buur:

 **Gemeente Rotterdam**
Stadsontwikkeling
Afdeling Ruimtelijk Ontwerp & Advies

Bestandsnaam: IP_NO_Hooglandstraat.dwg
TE - 21 / 00002