


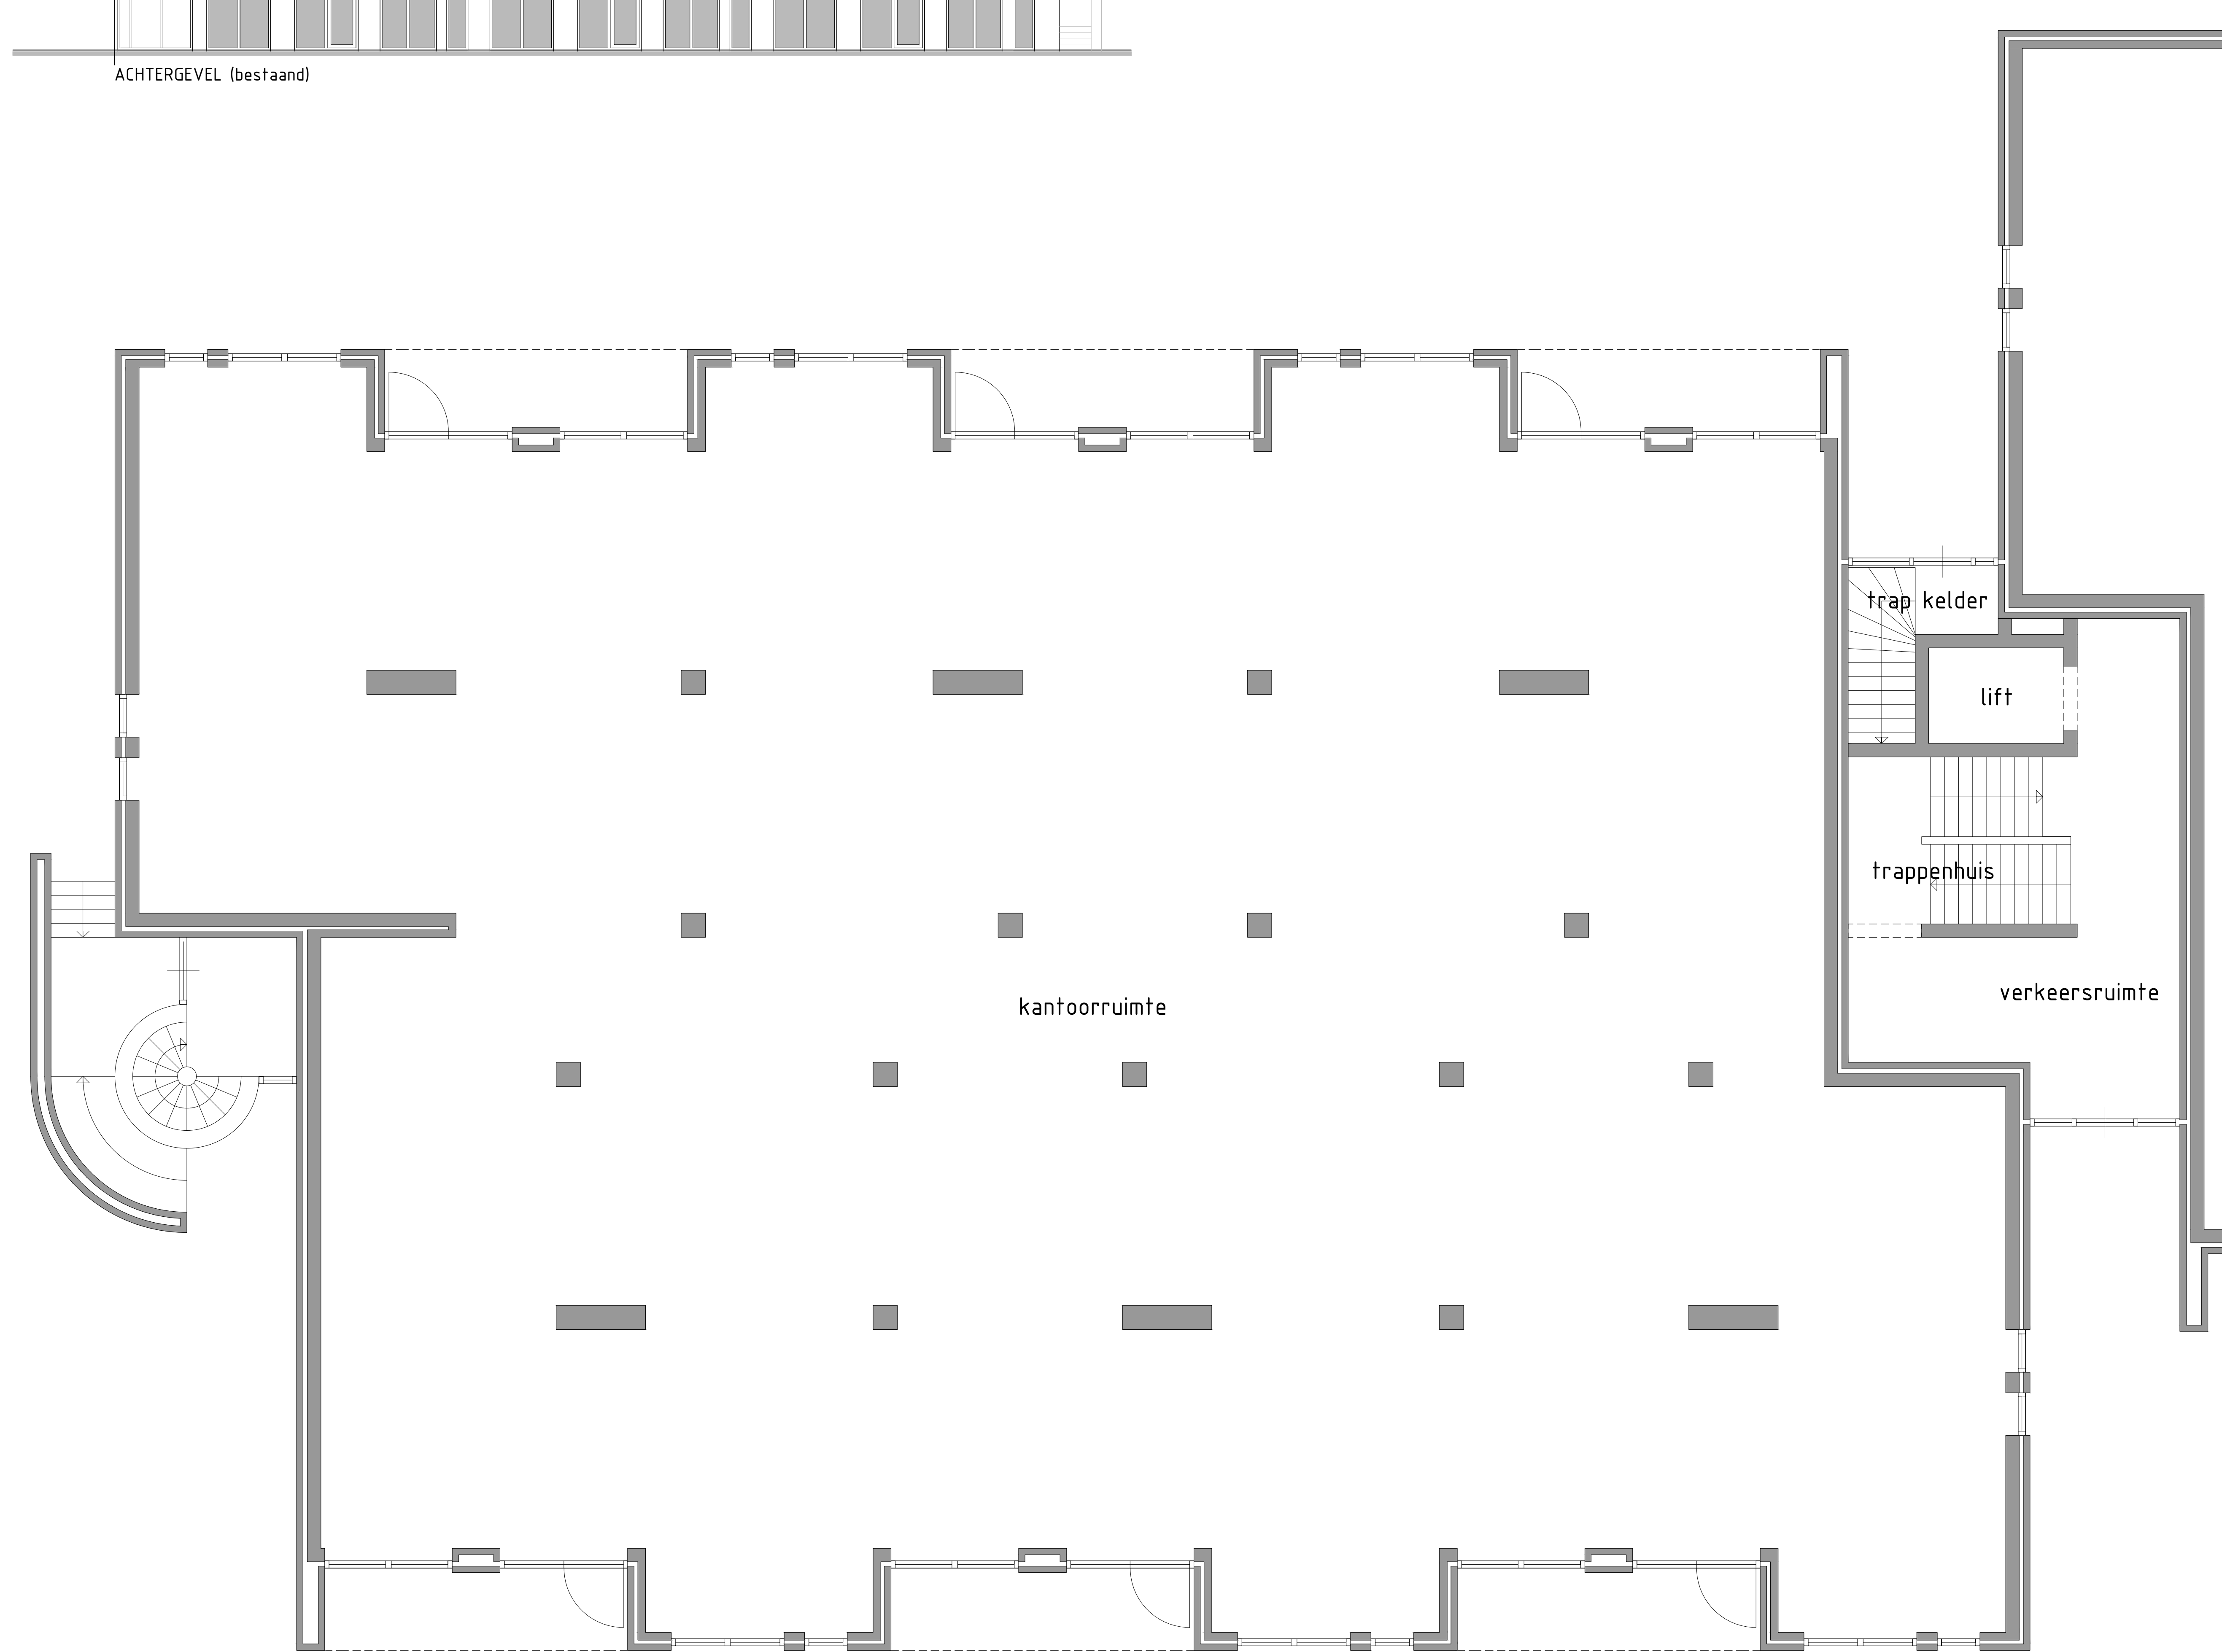


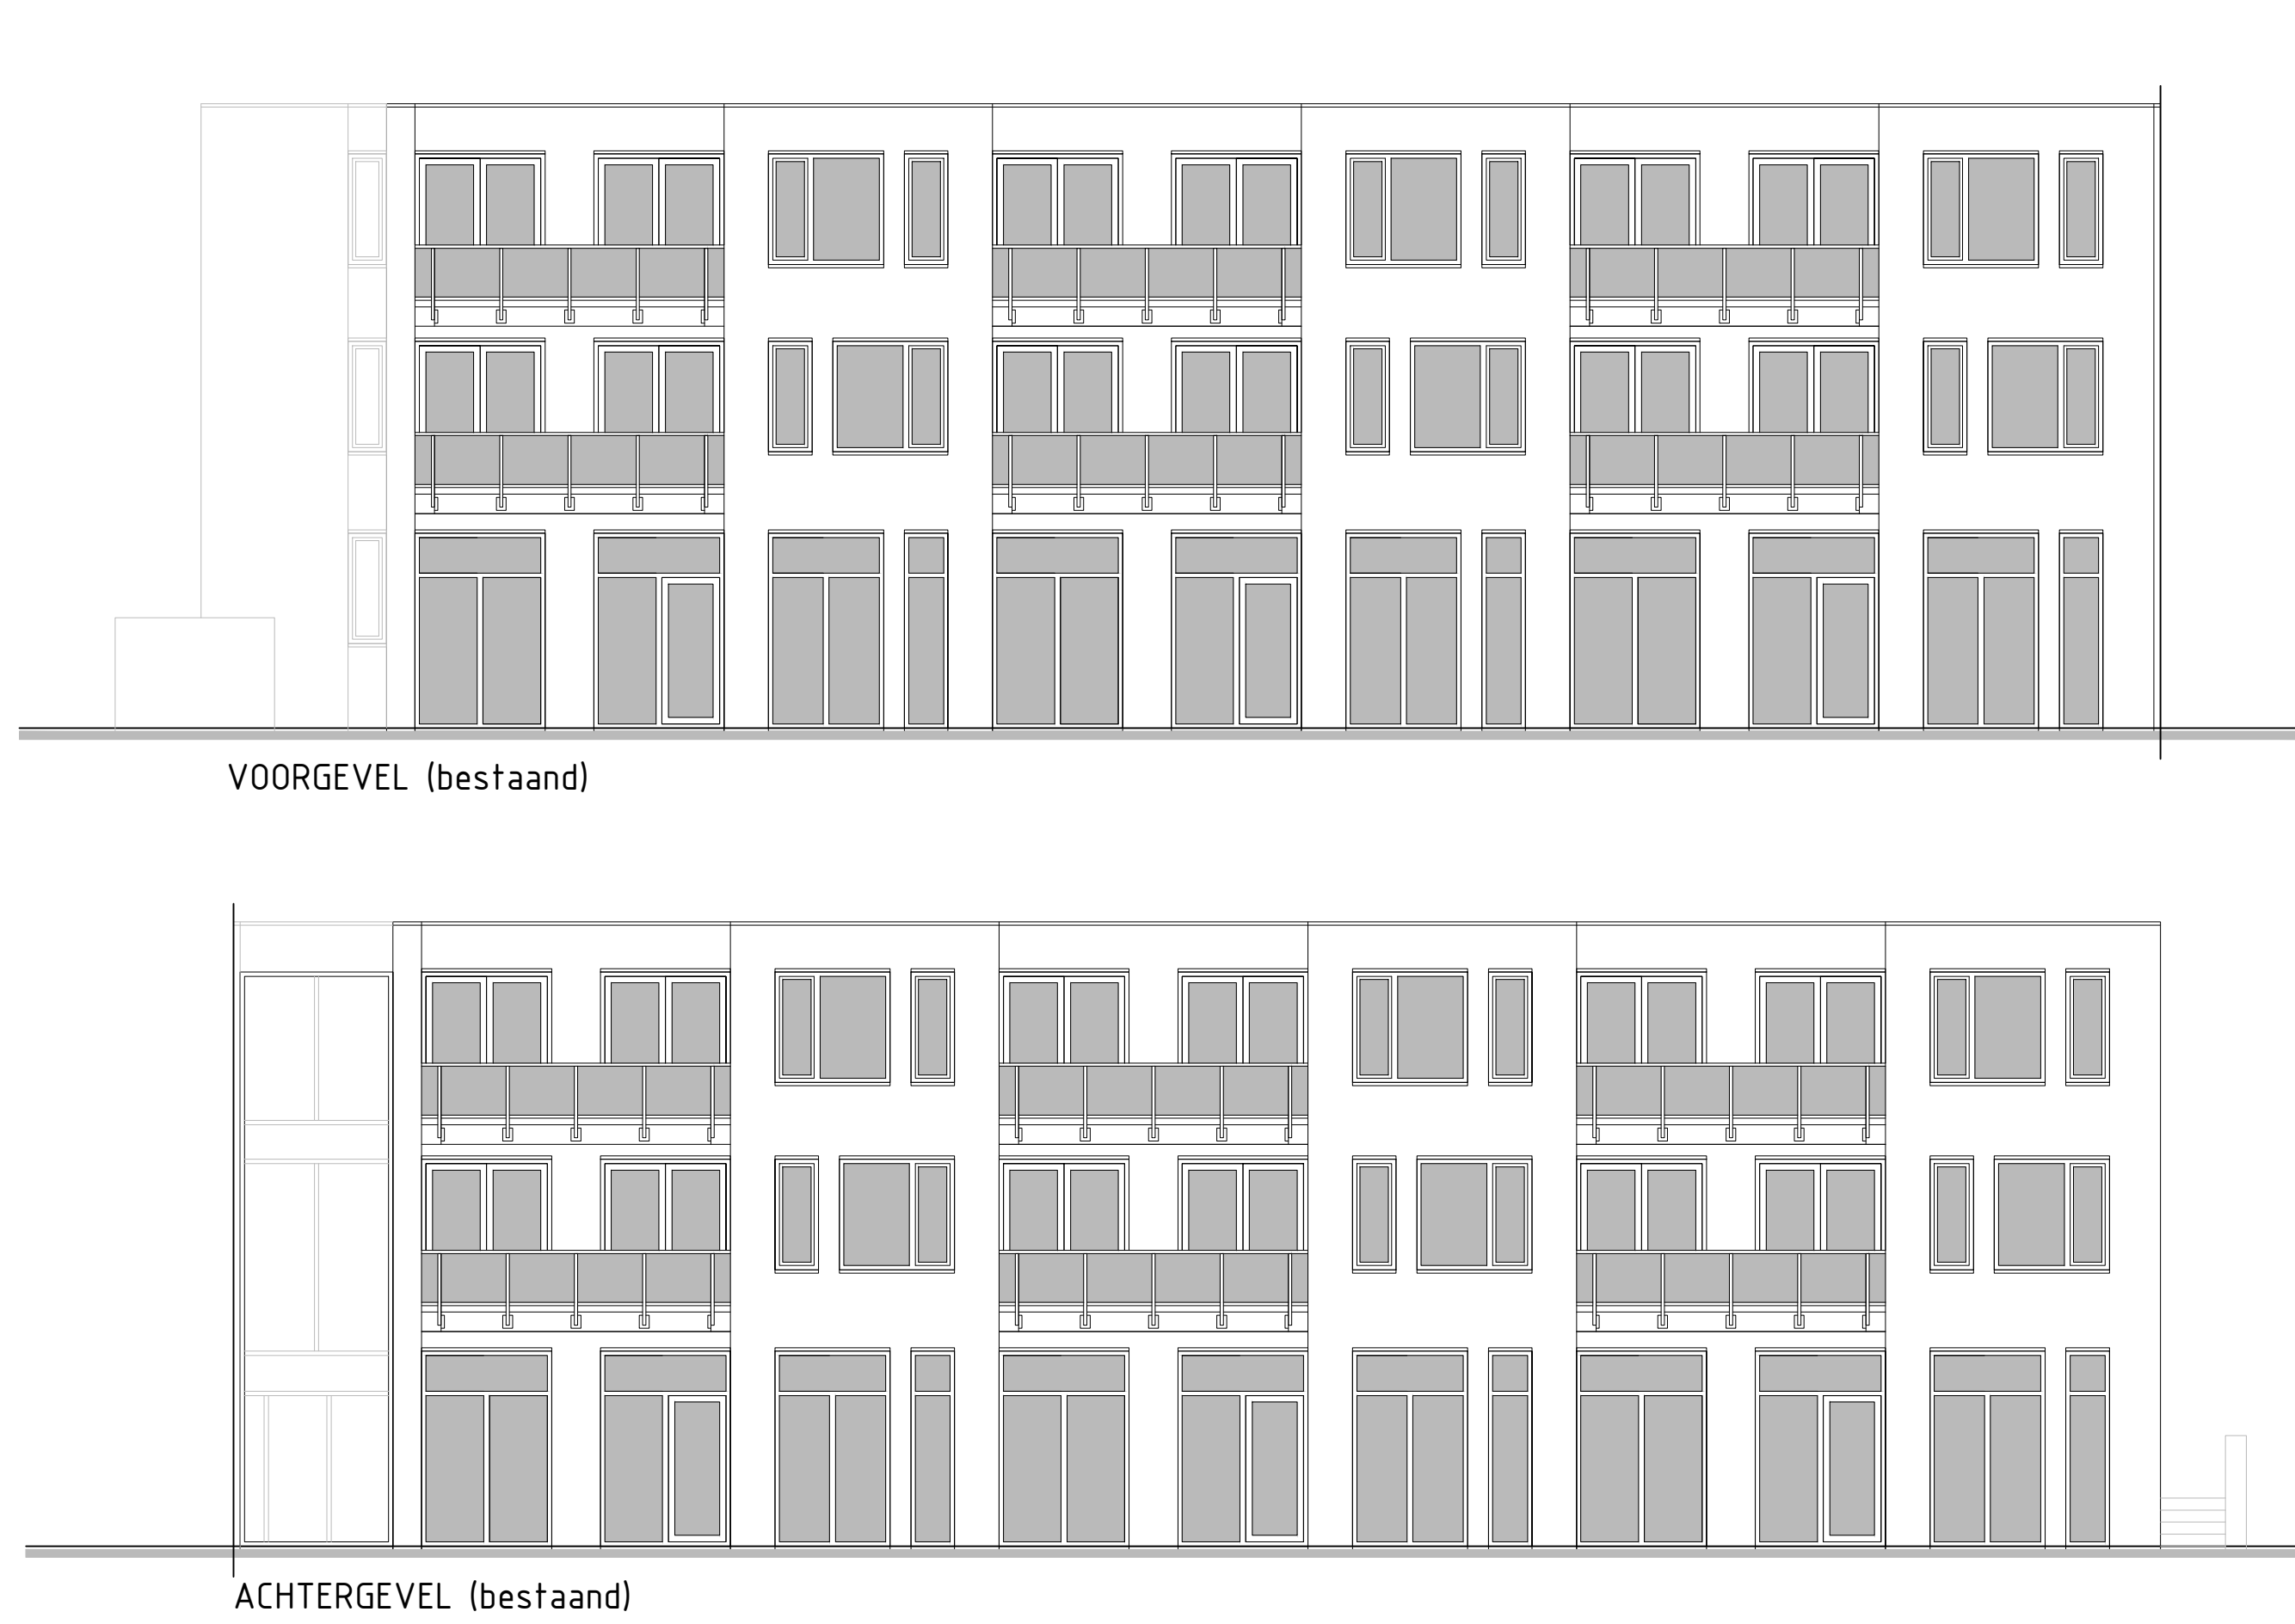

PLATTEGROND (bestaand)

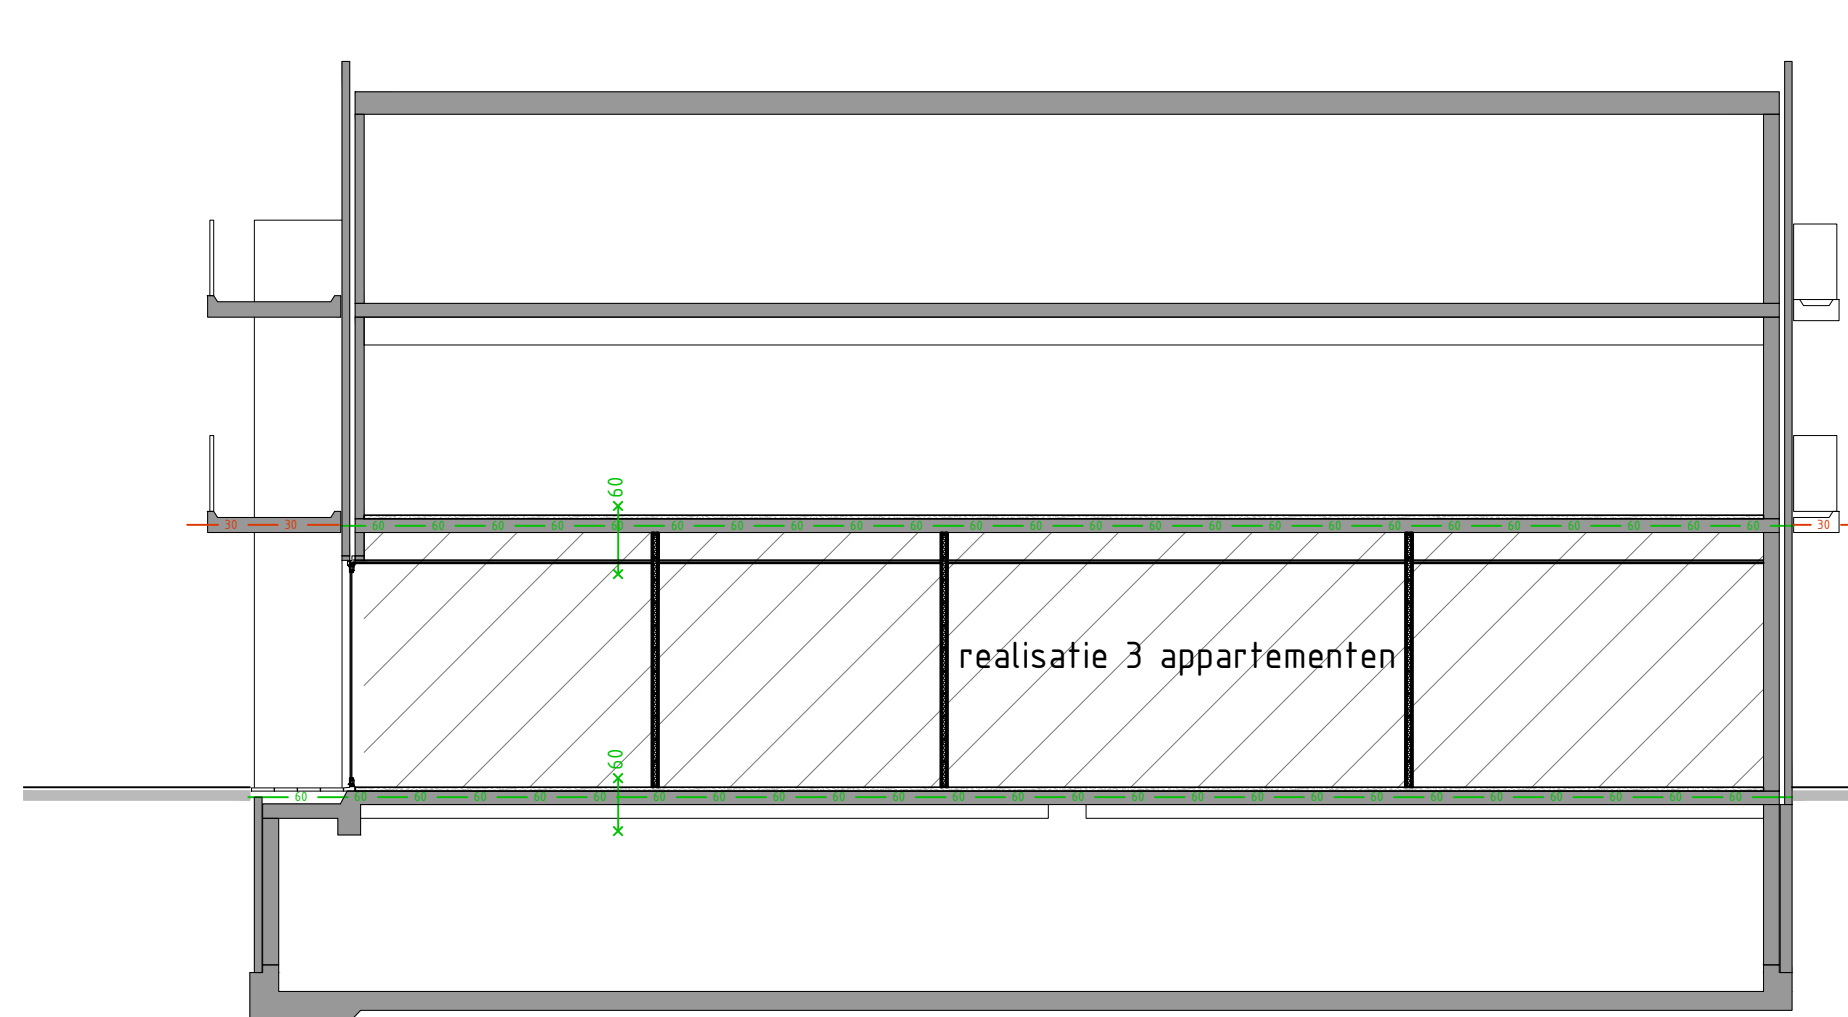

PRINCIPE DOORSNEDE A-A

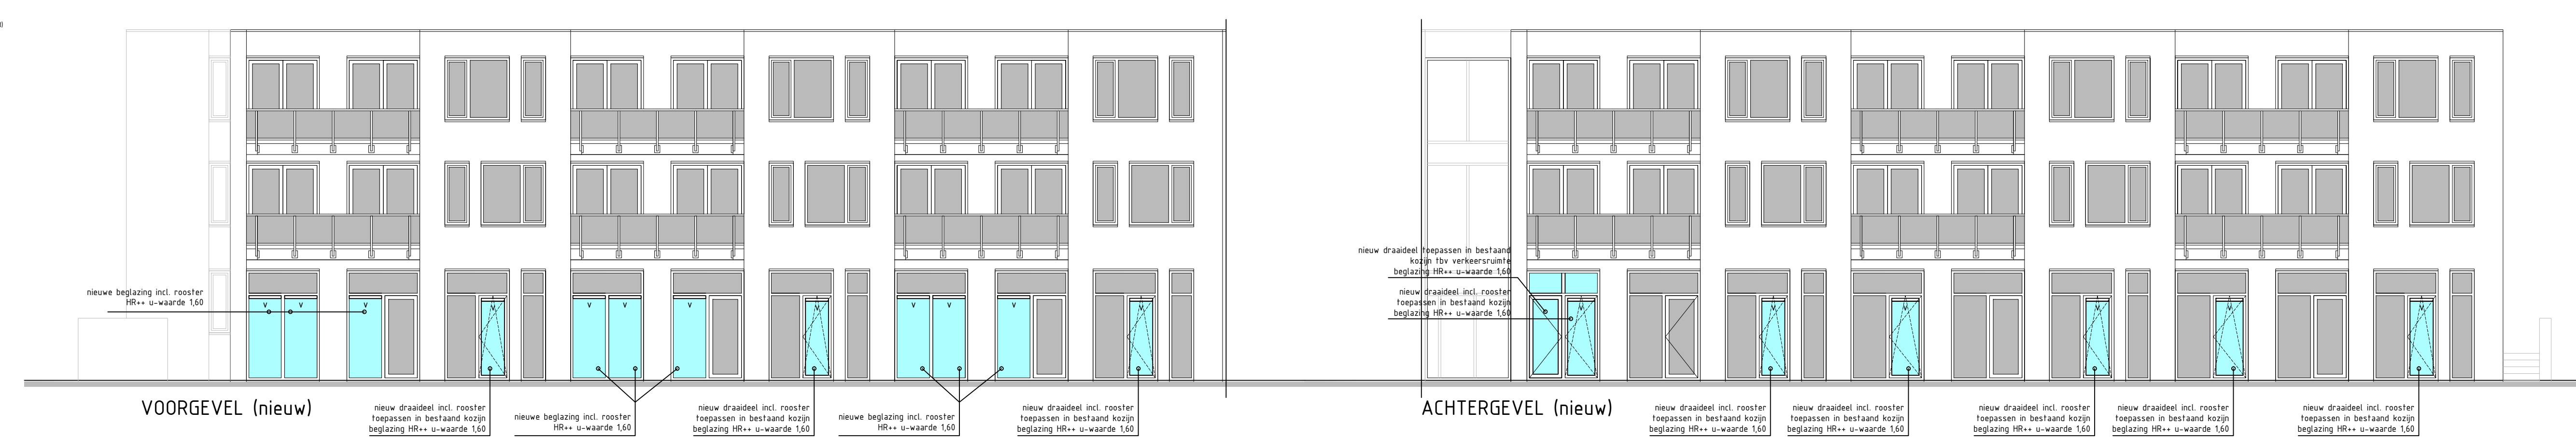

PLATTEGROND (nieuw)

- INFORMATIE BRANDVEILIGHEID
- brandscheiding met een weerstand tegen branddoorslag van tenminste 30 minuten conform NEN6069.
 - brandscheiding met een weerstand tegen branddoorslag van tenminste 60 minuten conform NEN6069.
 - rookmelder
 - brandslanghaspel (langte in meters aangeven)
 - draagbaar blusfistool
 - BC-01 brandcompartiment afdeling
 - EBV extra beschermde vluchtroute

Brandscheidingen dienen te voldoen aan de brandveiligheid conform NEN6069 en de hierbij gestelde criteria. Hiervan zijn de volgende beoordelingscriteria opgenomen: bepalen (B), vluchtweg (V), temperatuur (T) en warmtestraling (W). Voorts dient de weerstand tegen rookopgang van nieuwe inwendige brandscheidingen conform NEN6075 tenminste R200 te zijn.

Constructieve gegevens/berekeningen volgens opgave constructeur. Bij brand in een brandcompartiment bezwijken aangrenzende bouwconstructies in andere brandcompartimenten niet gedurende het rechtstreeks verkregen niveau met een minimum van 60 minuten. In afwijking hierop geldt voor brandcompartimenten van voorvloeren uitsluitend aangrenzende aangrenzende brandcompartimenten. Bouwconstructies welke bij brand leidt tot bezwijken van de betreffende brandscheiding bezit dezelfde mate van brandveiligheid n.b.t. bezwijken als de betreffende scheiding.

Materialen toegepast in koker, schacht of kanaal is voldoet aan brandklasse A2 overeenkomstig NEN-EN 15501-1. Voorzieningen voor afvoer van rook zijn overeenkomstig NEN 6062.

Een zijde van nieuwe constructie-onderdelen grenzend aan de brandveiligheid voldoen tenminste aan brandklasse B, Dfl. voor betoonbaar vlak, D voor gipsbeton brandklasse S2, S1fl voor betoonbaar vlak, S2 voor gipsbeton overeenkomstig NEN-EN 15501-1. Elektrische leidingen voldoen tenminste aan brandklasse Dca en rookklasse S2ca overeenkomstig NEN-EN 15501-1. In afwijking hierop is deze van (centraal) beschermde vluchtroutes en van binnenrookvlucht (lichtschacht brandklasse B, C1) voor betoonbaar vlak, B voor gipsbeton, S2ca voor elektrische leidingen en rookklasse S2, S1fl voor betoonbaar vlak, S1 voor gipsbeton en S1ca voor elektrische leidingen. Van de hierboven gestelde klassen hoeft van het totale oppervlakte van een ruimte ten hoogste 5 % behoeft niet te voldoen aan de gestelde brandklasse en voor een ruimte geen centraal beschermde vluchtroute zijde 10 % niet aan de gestelde rookklasse.

Rookmelders woningen volgens primaire inrichtingsvoorschriften volgens NEN 2555. Eventuele aanvullende gekoppelde rookmelders indien vereist geluidniveau in verspreidruimte binnen de woning niet wordt behaald.

INFORMATIE I.V.M. BOUWBESLUIT

Werken van raffen en muilen.

De afbouwende constructie heeft geen openingen die breder zijn dan 0,06m. Dit geldt niet voor een afsluitbare opening en een opening die de uitbreiding is van een voorziening voor lichtverversing, afvoer van rook of ontluchting en beluchting van een voorziening voor de afvoer van afvalwater en fecaliën.

Inbraakverendheid.

Deuren, ramen en kozijnen in uitwendige scheidingsconstructies, die volgens NEN 5881 bereikbaar zijn, hebben een volgens NEN 5881 bepaalde inbraakverendheid, die voldoet aan weerstandsklasse 2.

Integriteit toegankelijkheidssector.

De woningen zijn op begane grond niveau rechtstreeks bereikbaar vanaf het aansluitende terrein waarbij er geen hoogteverschillen > 0,02m aanwezig zijn. Ook in de woningen zijn er op hetzelfde niveau geen hoogteverschillen > 0,02m aanwezig.

Luchtstruikel.

Alle uitwendige scheidingsconstructies zullen t.p.v. aansluitingen tussen verschillende bouwmaterialen luchtdichtingen en kierdichtingen worden aangebracht zo dat de luchtvolumestroom, conform NEN 2686, <0,2m³/s is en voldoen aan de in de EPD-berekening aangegeven Gv10-waarde.

Wering van vocht buiten.

Alle uitwendige scheidingsconstructies en scheidingsconstructies tussen begane grondvloer en kruipruimte worden waterdicht uitgevoerd (conform Art. 3:21 van het bouwbesluit).

Wering van vocht binnen.

Sanitaire ruimten van keramische vloer- en wandtegels, wateropname gemiddeld <0,02kg/m²/1/2 en op geen enkele plaats <0,02kg/m²/1/2 (conform Art. 3:23 van het bouwbesluit).

Tegel.

Wandtegels tot min. 1,20m vloer, vloer voorzien van vloertegels.

Badkamer.


Wandtegels tot min. 1,20m vloer, wandtegels tot p.v. bad of douchehoek over min. een lengte van 3,0m tot min. een hoogte van 2,10m vloer, vloer voorzien van vloertegels.

Geluid.

Grenswaarden voor lucht- en contactgeluid conform Bouwbesluit Afdeling 3.4 en NEN 5071.

Installatie.

- Binnensluiting conform NEN 3275-11 en NTR 3276-12.
- Waterinstallatie conform NEN 1006.
- Ventilatie installatie conform NEN 1088 en NEN 1087.
- Elektroinstallatie conform NEN 1010.
- Gas installatie conform NEN 1078 en NEN 2551-12011.

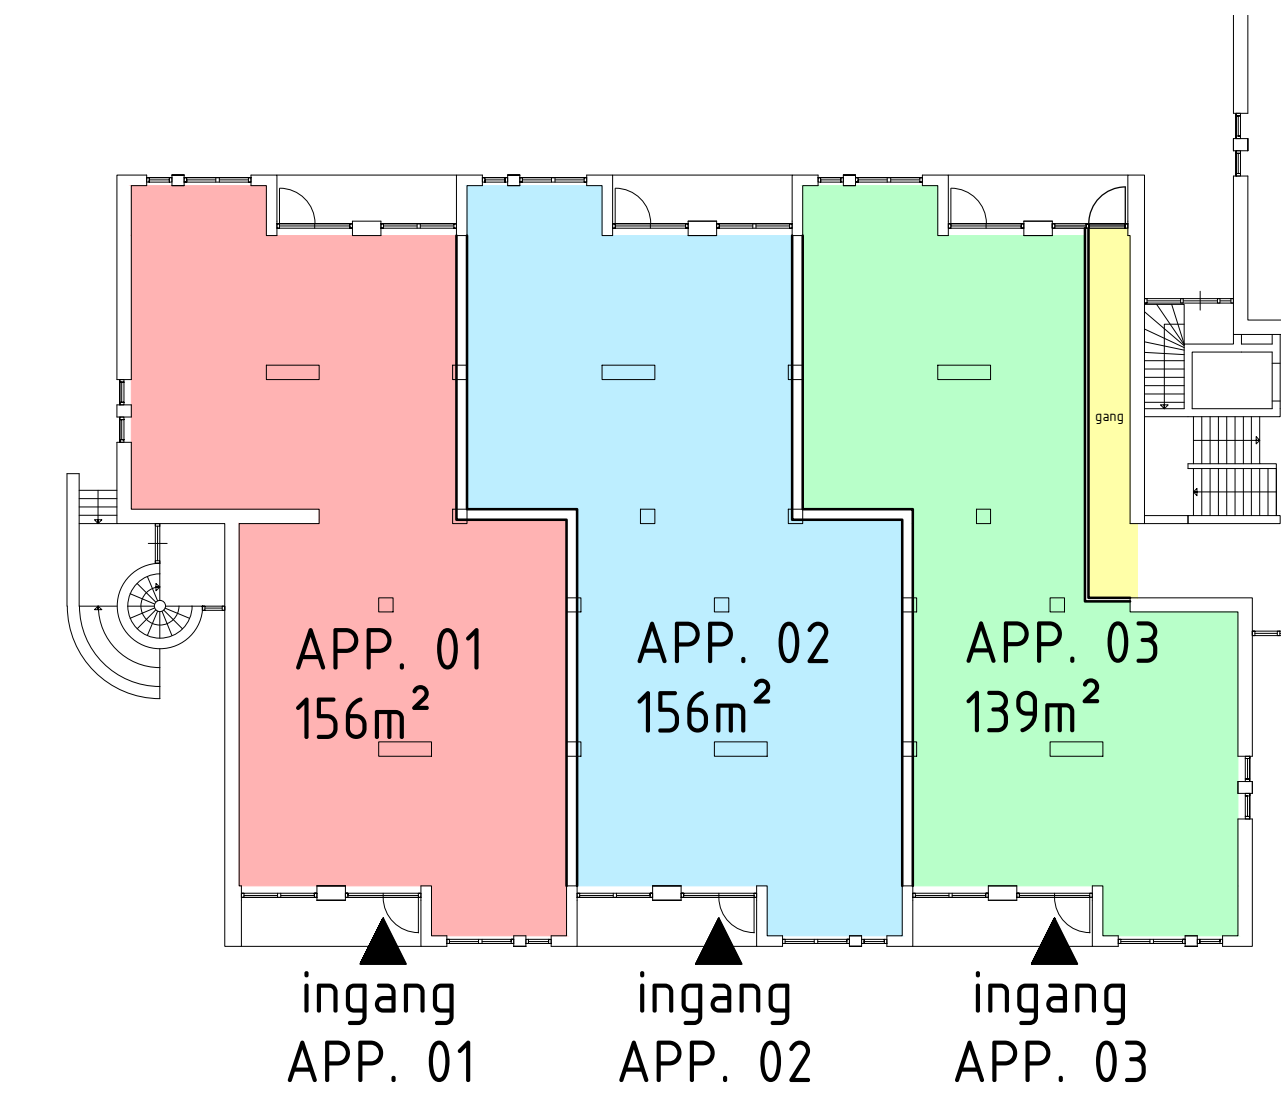

VIANEN
ONTWERPERS VAN GEBOUWEN

project:	3 appartementen aan het Stationsplein 2 te Deurne	omschrijving:		schaal:	1 : 50 / 1 : 100
opdrachtgever:		ontwerper:		werknummer:	2435
onderdeel:	Bestektekeningen Gevels & plattegronden	bladnummer:	B 01		