
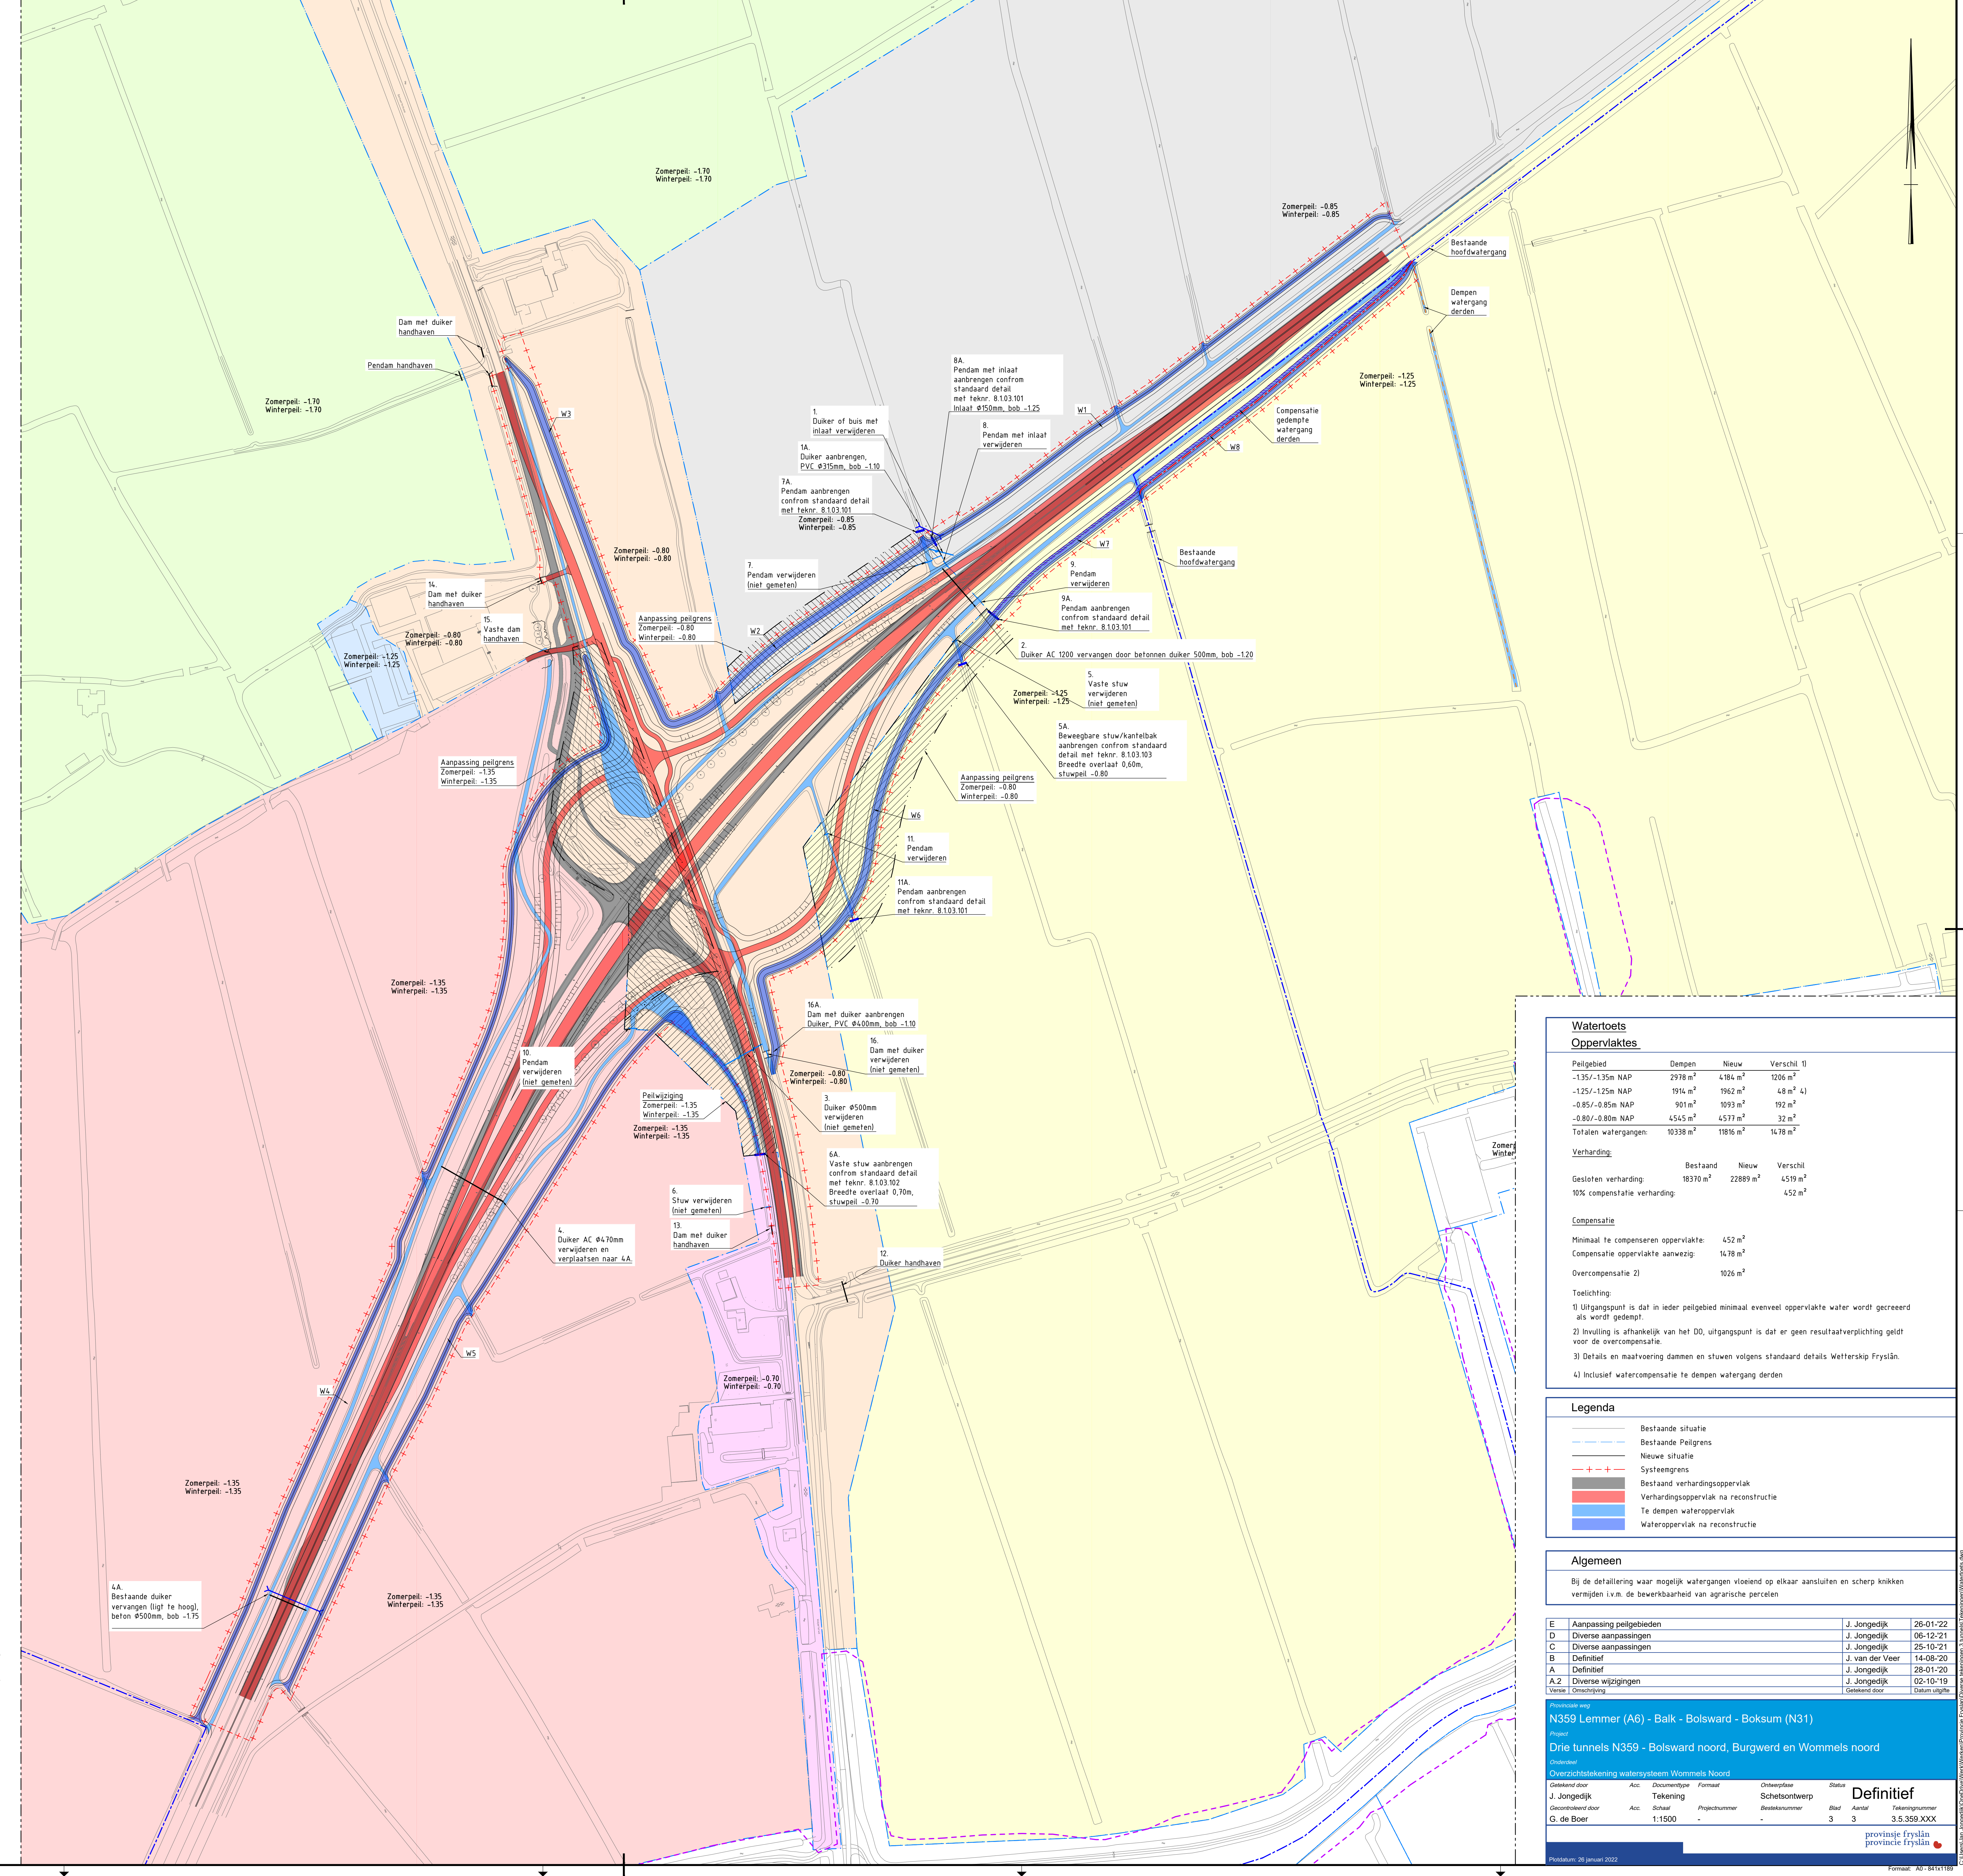


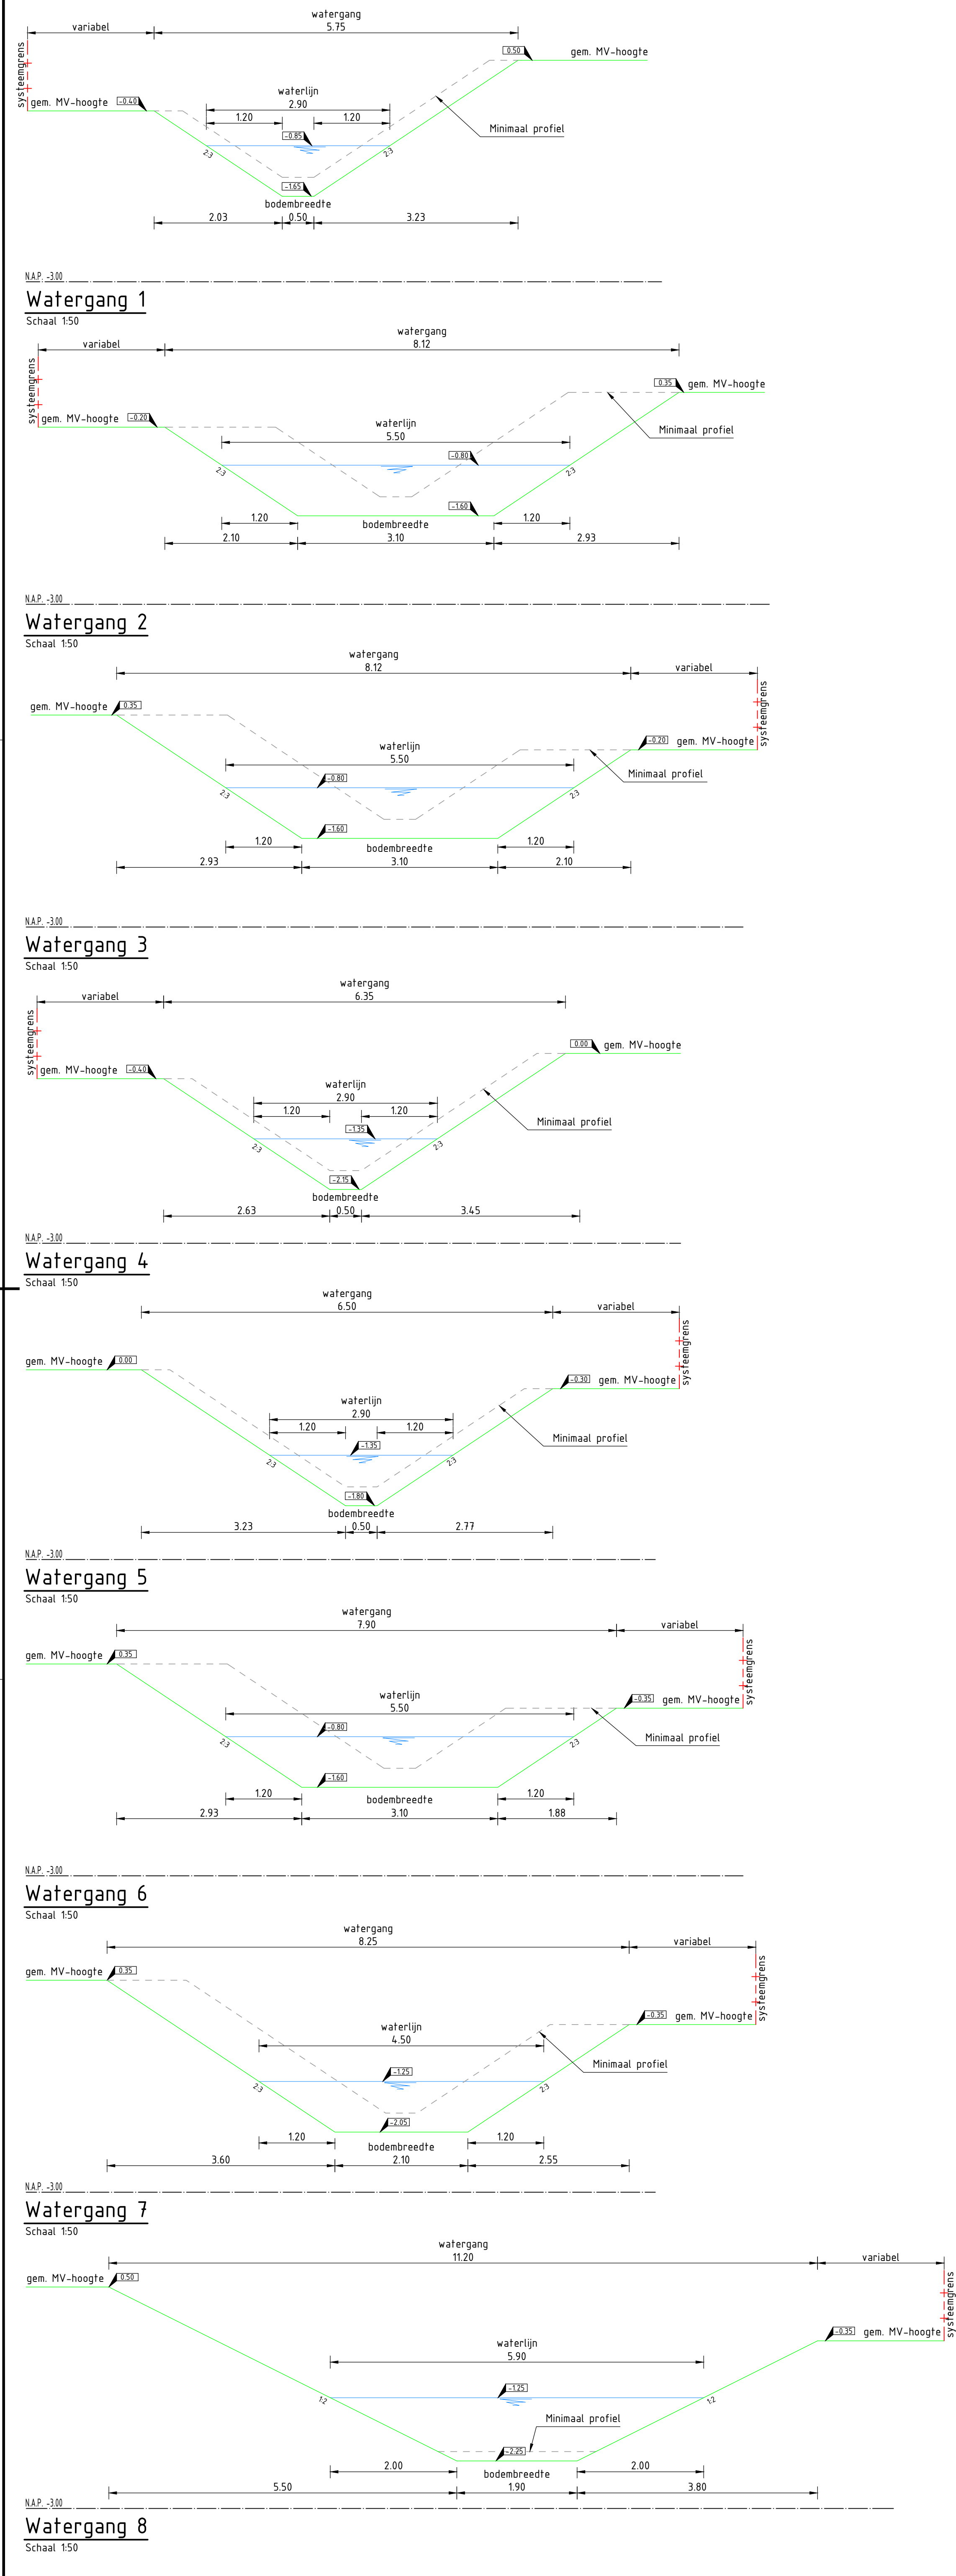

Watertoets			
Oppervlakte			
Pelgebied	Dempen	Nieuw	Verschil 1)
-135/-135m NAP	2978 m²	4184 m²	1206 m²
-125/-125m NAP	191 m²	1962 m²	48 m² 4)
-085/-085m NAP	901 m²	1093 m²	192 m²
-080/-080m NAP	4545 m²	4577 m²	32 m²
Totaal watergangen:	10338 m²	11816 m²	1478 m²
Verharding:			
Bestaand	18370 m²	22889 m²	4519 m²
Gesloten verharding			452 m²
10% compensatie verharding:			
Compensatie			
Minimaal te compenseren oppervlakte:		452 m²	
Compensatie oppervlakte aanwezig:		1478 m²	
Overcompensatie 2)		1026 m²	
Toelichting:			
1) Uitgangspunt is dat in ieder pelgebied minimaal evenveel oppervlakte water wordt gecreëerd als wordt gedempt.			
2) Invulling is afhankelijk van het DO, uitgangspunt is dat er geen resultaatverplichting geldt voor de overcompensatie.			
3) Details en maatvoering dammen en stuwten volgens standaard details Wethers Fryslân.			
4) Inclusief watercompensatie te dempen watengang derden			
Legenda			
Bestaande situatie			
Bestaande Pelgrens			
Nieuwe situatie			
Systeegrens			
Bestaand verhardingsoppervlak			
Verhardingsoppervlak na reconstructie			
Te dempen watersoppervlak			
Watersoppervlak na reconstructie			
Algemeen			
Bij de detaillering waar mogelijk watergangen vloeiend op elkaar aansluiten en scherp knikken vermijden i.v.m. de beweikbaarheid van agrarische percelen			
Provinciale weg			
N359 Lemmer (A6) - Balk - Bolsward - Boksum (N31)			
Project			
Drie tunnels N359 - Bolsward noord, Burgwerd en Wommels noord			
Overzicht			
Overzichtsbekijking watersysteem Noordoost			
Gepland door			
J. Jongedijk	Acc.	Schaal	Formaat
Gecontroleerd door	Acc.	Projectnummer	Bestuursnummer
G. de Boer	1:1500	-	-
Blad			
3			
Aantal			
3			
Definitief			
provincie Fryslân			
provincie Fryslân			
Probleem: 01 versie 2022			
Formaat: A3-B41x115			