


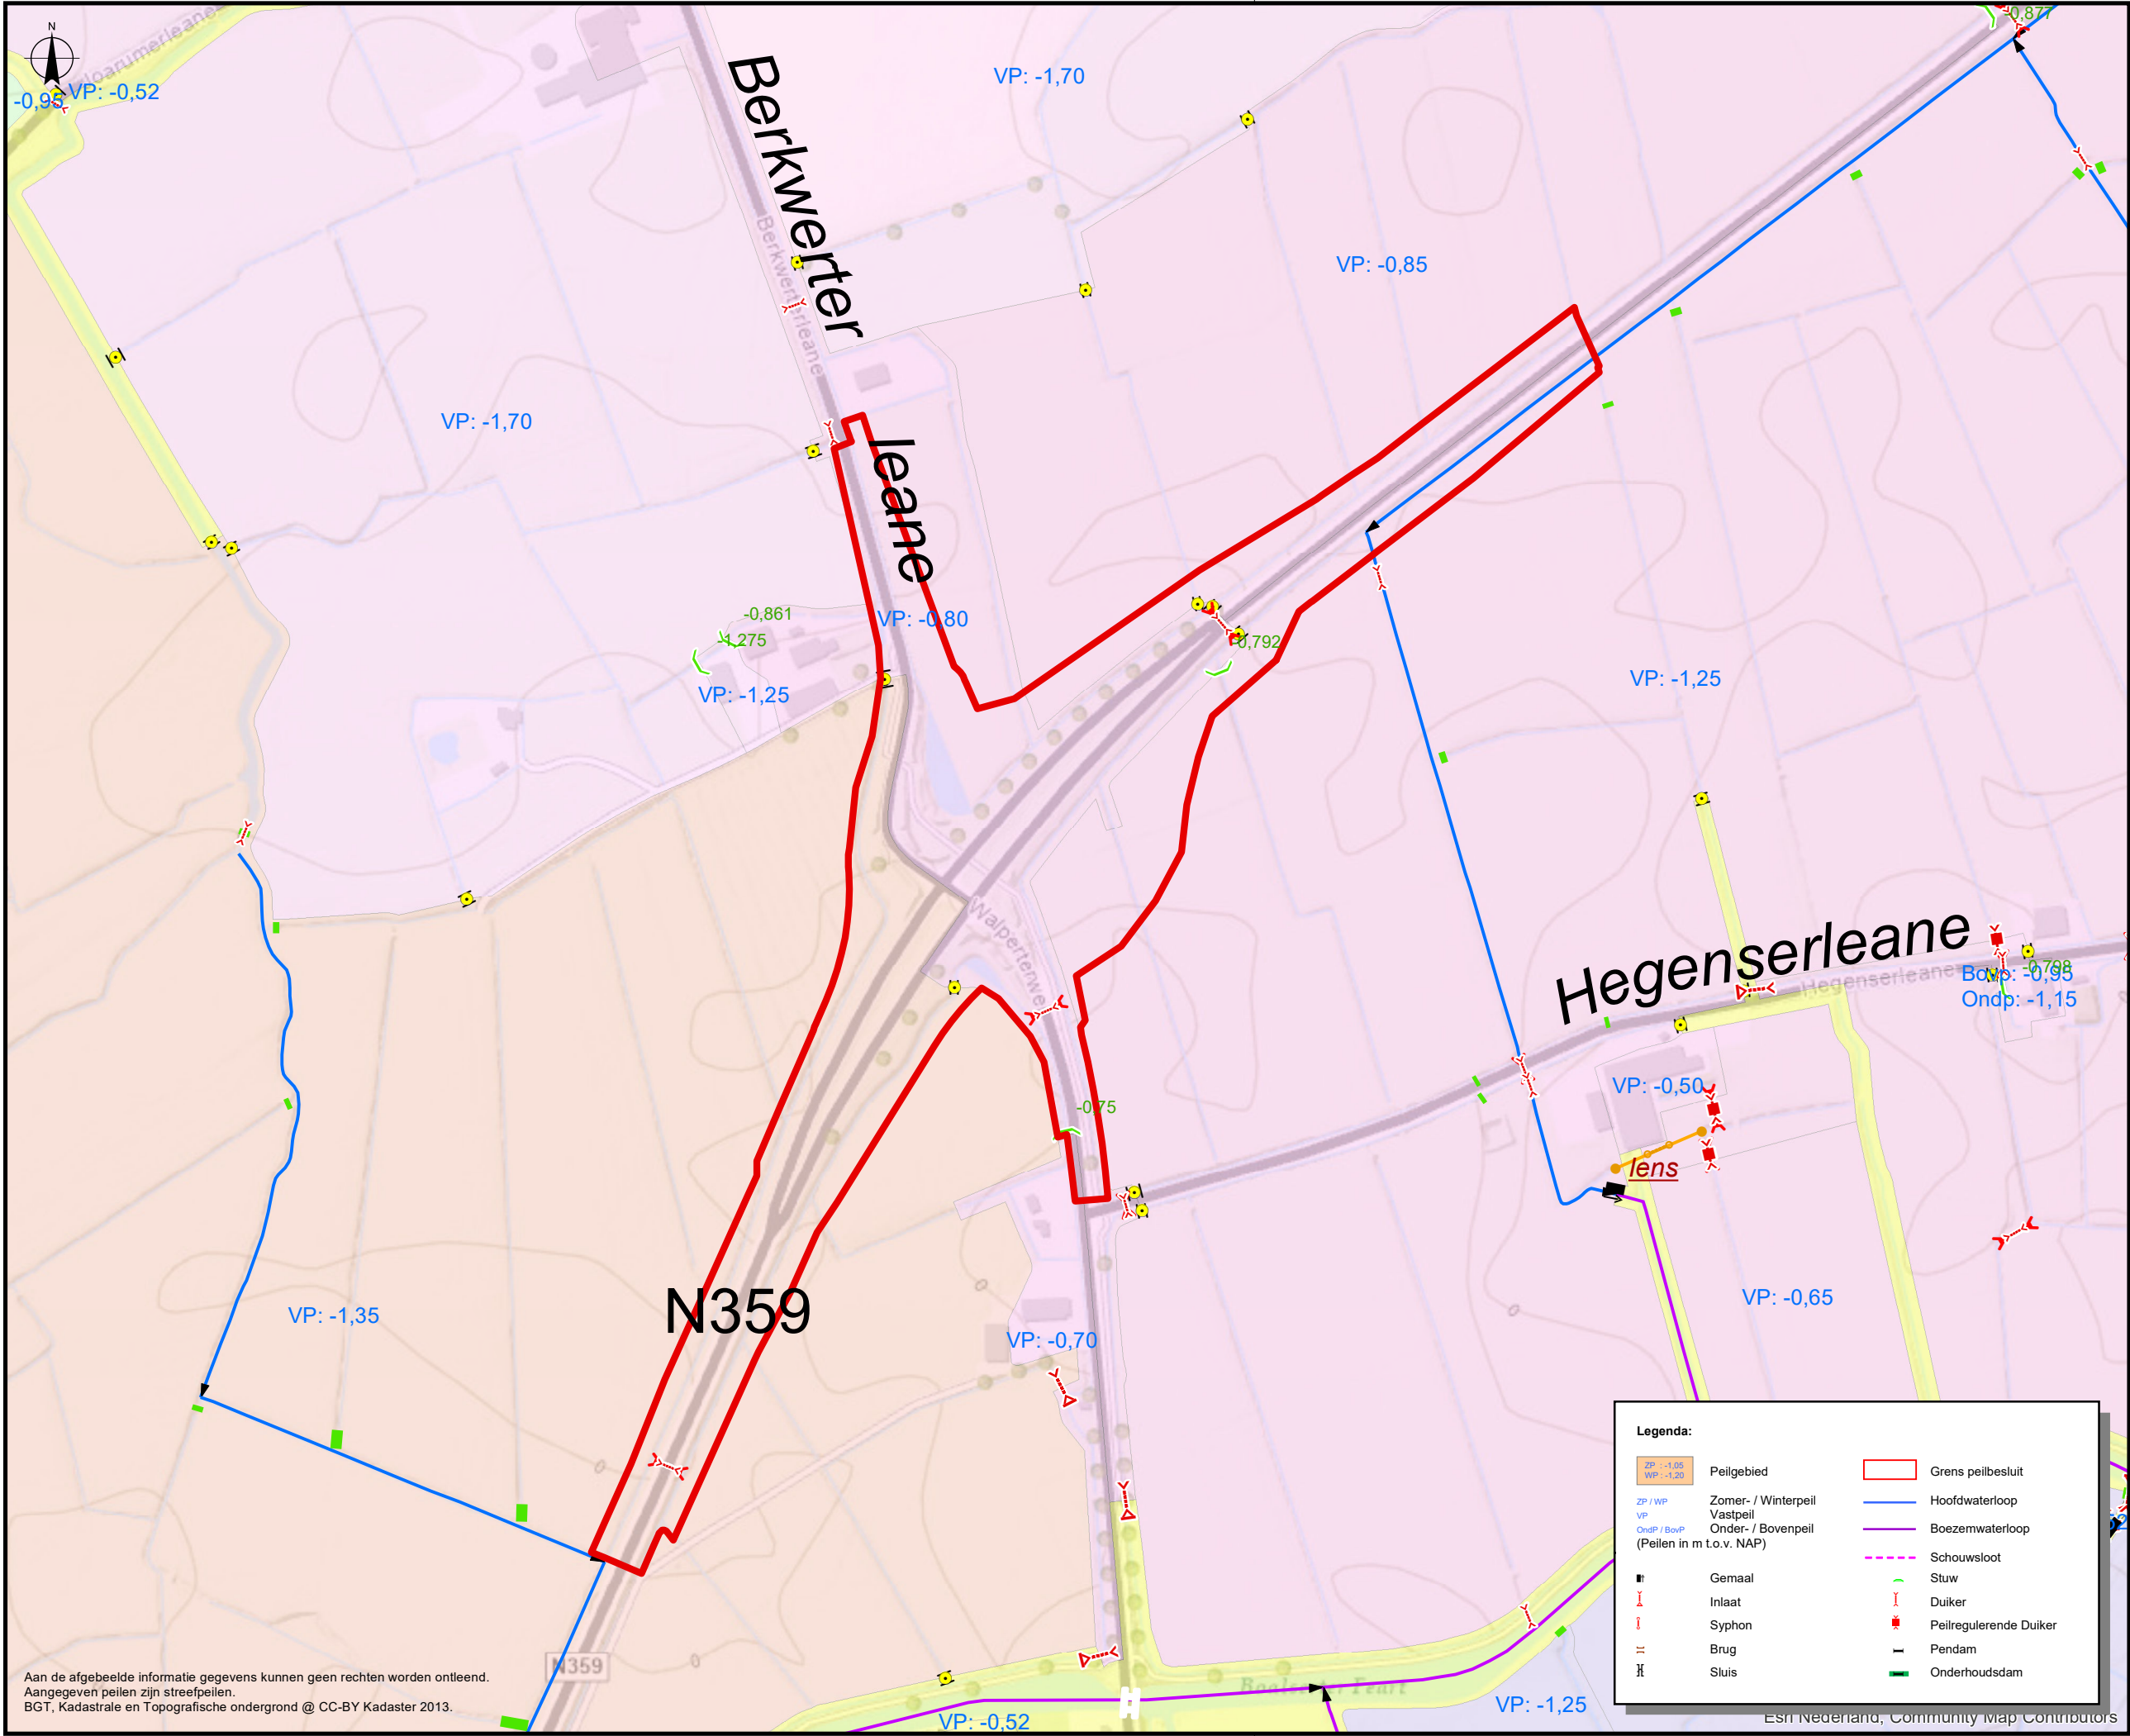

Aan de afgebeelde informatie gegevens kunnen geen rechten worden ontleend.
Aangegeven peilen zijn streefpeilen.
BGT, Kadastrale en Topografische ondergrond © CC-BY Kadaster 2013.

Legenda:

ZP: -1,05 WP: -1,20	Peilgebied		Grens peilbesluit
ZP / WP	Zomer- / Winterpeil		Hoofdwaterloop
VP	Vastpeil		Boezemwaterloop
Ondp / Bosp	Onder- / Bovenpeil (Peilen in m t.o.v. NAP)		Schouwsloot
	Gemaal		Stuw
	Inlaat		Duiker
	Syphon		Peilregulerende Duiker
	Brug		Pendarm
	Sluis		Onderhoudsdam



WETTERSKIP
FRYSLÂN

In opdracht van : M. Japenga
Vervaardigd door : F. S.

Datum : 02-02-2022	Formaat : A3 Liggend
Versie : 01	Schaal : 1:5.000
Gewijzigd : < >	Blad : < >
Bron : < >	Blad in bladen: < >

Postbus 36
8900 AA LEEUWARDEN
(058) 292 22 22
www.wetterskipfryslan.nl

Peilbesluit Wommels N359
-- Peilenkaart werkelijke situatie --

