


Broekhuizerstraat 3 Wehl

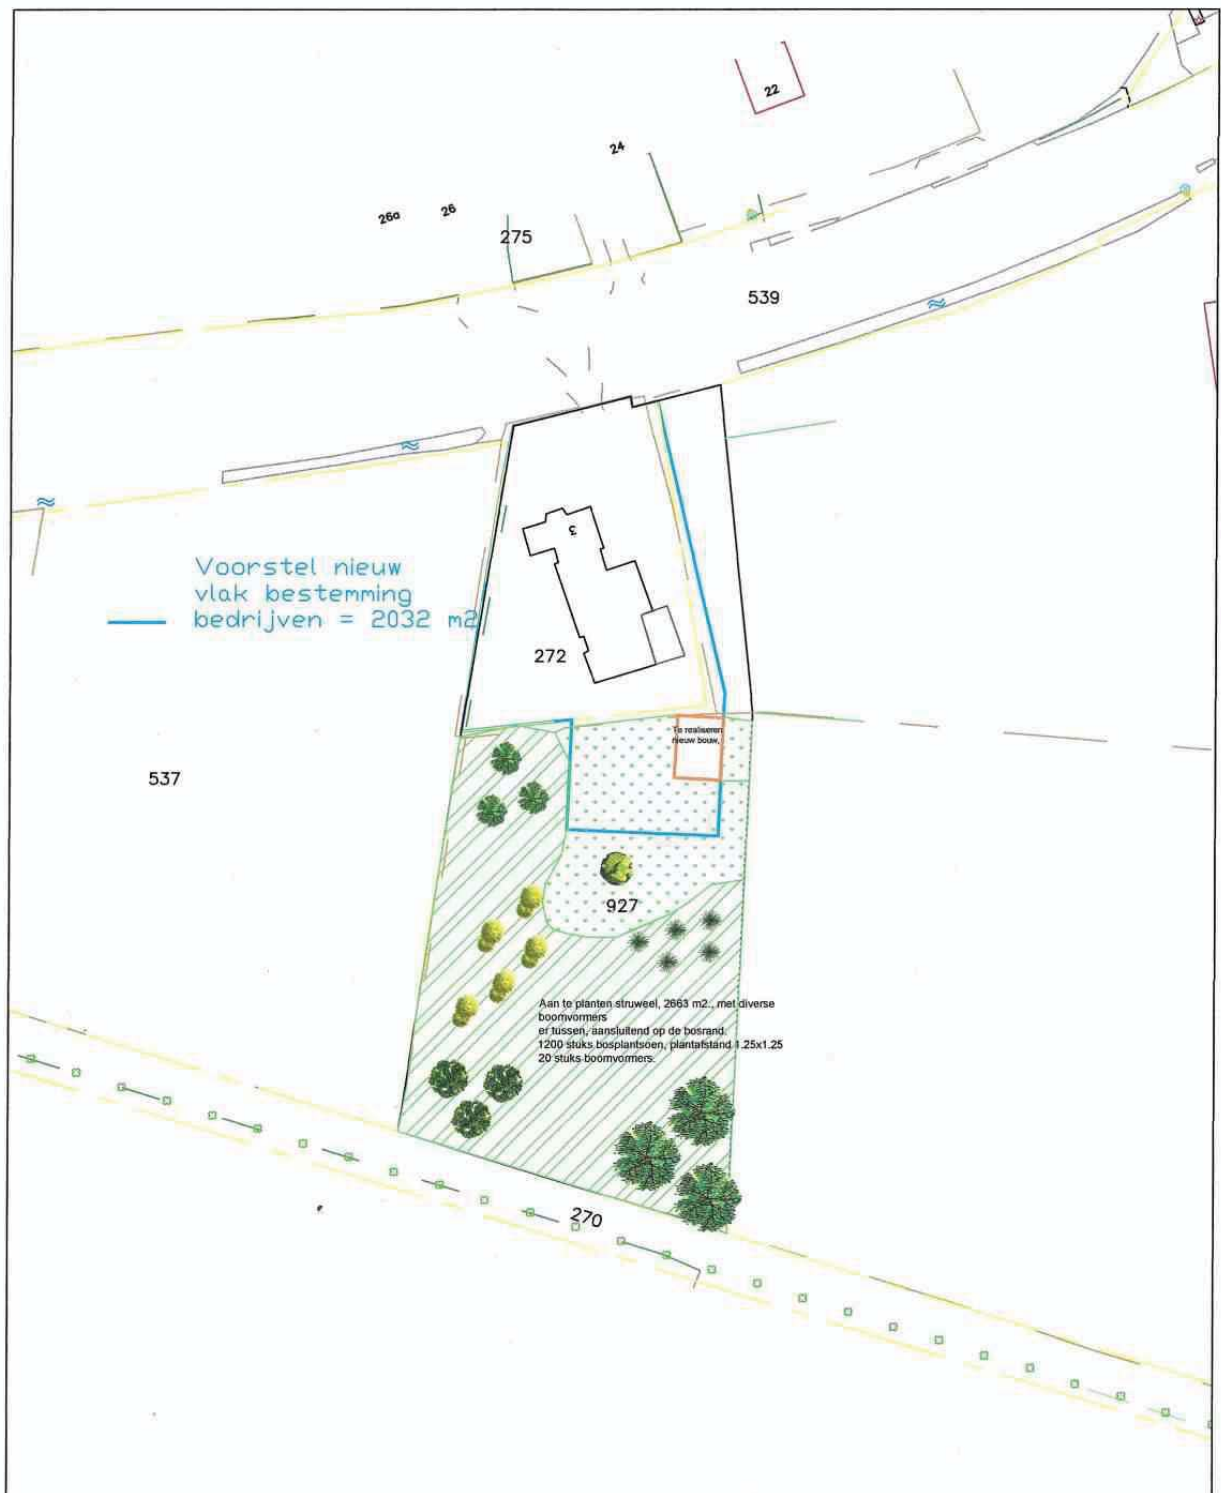

Ontwerptekening	1:1000
Adres	: Broekhuizerstraat 3
Plaats	: Wehl
Datum	: 10 - 04 - 2014

Hoveniersbedrijf &
Milieuadviesbureau

**Eco
Groen** 



Didamseweg 32 D
Didamseweg 32D
7031 AM Wehl
0314-683032

Aan: GD Meubelmakerij
Adres: Broekhuizerstraat 3
Plaats: Wehl

Datum: 15/06/2014
Betreft: Aanvulling landschapsplan
T.a.v.: Guido Derksen

Geachte heer Derksen,

Op verzoek van de gemeente Doetinchem doen wij u de aanvulling op het landschapsplan toekomen.

Zoals in de Ontwerptekening te zien is, wordt er uitsluitend met inheemse planten gewerkt. Dit betekent dat deze planten van autochtone herkomst zijn en biologisch geteeld zijn. Dit staat overigens ook in de offerte vermeld.

Plantinstructie: bosplantsoen: Deze planten dienen op het juiste moment geplant te worden. Dit wil zeggen dat ze geplant kunnen worden vanaf het moment dat de sapstroom stil staat. Bij normale weersomstandigheden betekent dit dat ze vanaf eind november, (als het blad gevallen is) vanaf de kwekerij uit de grond gerooit kunnen worden, en binnen 5 dagen na het rooien ingeplant dienen te zijn. Het inplanten dient uiterlijk voor 1 april van het desbetreffende jaar afgerond te zijn.

De planten dienen geplant te worden met een onderlinge afstand van 125 cm. Dit geldt ook voor de afstand tussen de rijen. Planten dienen in driehoeksverband aangebracht te worden. Tevens dienen de planten in groepen van 5 tot maximaal 15 stuks aangeplant te worden.

Voor bomen geldt dat deze geplant dienen te worden in een plantgat van minimaal 60x60x60 cm. Groter is niet nodig, omdat het hier bomen betreft in een maat van 10-12 cm stamomtrek, met een losse kluit. Bomen worden aangeplant met twee niet behandelde boompalen per boom. Boompalen dienen voor één derde deel in de grond te staan. Boom en boompaal worden met elkaar verbonden met boomband. Boomband vastzetten met minimaal drie kopspijkers. Tijdens het inplanten kan, indien nodig, vormsnoei toegepast worden. Dit is het in vorm snoeien van de kroon van de boom. Het plantseizoen begint wanneer al het blad in oktober van de bomen is en eindigt 1 april.

Voordat er begonnen wordt met inplanten, dient de grond doorgefreest te zijn tot een diepte van 20 - 25 cm.

Beheer: Na een groeiperiode van drie jaar dient het bosplantsoen uitgedund te worden. Afhankelijk van de situatie ter plekke en soortensamenstelling dient er zo gesnoeid te worden, dat alle soorten in het perceel behouden blijven. Vrijkomend snoeihout dient afgevoerd te worden. De bomen dienen tijdens deze snoeibeurt ontdaan te worden van waterlot. Verder dient de kroon in vorm gesnoeid te worden. Het een en ander is afhankelijk van de soort en de gewenste vorm.

Na het inplanten zal er zich spontaan een kruidenvegetatie ontwikkelen. Er dient op gelet te worden dat deze kruiden de aangebrachte planten niet overwoekeren. Mocht dit zich voordoen, dan kan de kruidenvegetatie afgemaaid worden. Het maaisel dient twee tot drie dagen te blijven liggen, waarna het verzameld kan worden en afgevoerd. Dit mag maximaal twee keer per jaar uitgevoerd worden.

Het overige perceel zal in eerste instantie ingezaaid worden met gras. Dicht bij de gebouwen kan dit ook beheerd worden als een grasveld. (maximaal 24 keer per jaar maaien) Verder van de gebouwen af kan het grasveld extensiever beheerd worden zodat er een gevarieerde kruiden vegetatie ontstaat. Om dit proces te versnellen, kan de buitenste rand ingezaaid worden met een kruidenmengsel, bv Magrietmengsel. (met o.a. de volgende soorten: Akkerhoornbloem, Duizendblad, Gele Morgenster, Gestreepte witbol, Gewone Brunel, Gewone Rolklaver, Gewone Magriet etc.). Dit gedeelte wordt dan maximaal twee keer per jaar gemaaid. Na het maaien de kruiden laten liggen en twee tot drie dagen later verzamelen en afvoeren.

Vertrouwende u voldoende op de hoogte gebracht te hebben,

Met vriendelijke groen namens Eco Groen

Ing. J. (Johan) H. B. Aaldering
Didamseweg 32 D
7031AM Wehl
0314-683032
06-54781943

Hoveniersbedrijf, Milieu adviesburo Eco-Groen, Didamseweg 32 D, 7031 AM, Wehl.
Rabobank 15.72.15.237 Postbank 7533086 KvK – nummer: 9085743
Aangesloten bij INTRUM JUSTITIA.

Op al onze transacties zijn van toepassing onze algemene voorwaarden zoals deze op 27 november 1998 zijn gedeponneerd bij de Kamer van Koophandel te Arnhem. Een exemplaar van deze voorwaarden ligt bij ons ter inzage en zal op uw verzoek kosteloos worden verstrekt.