


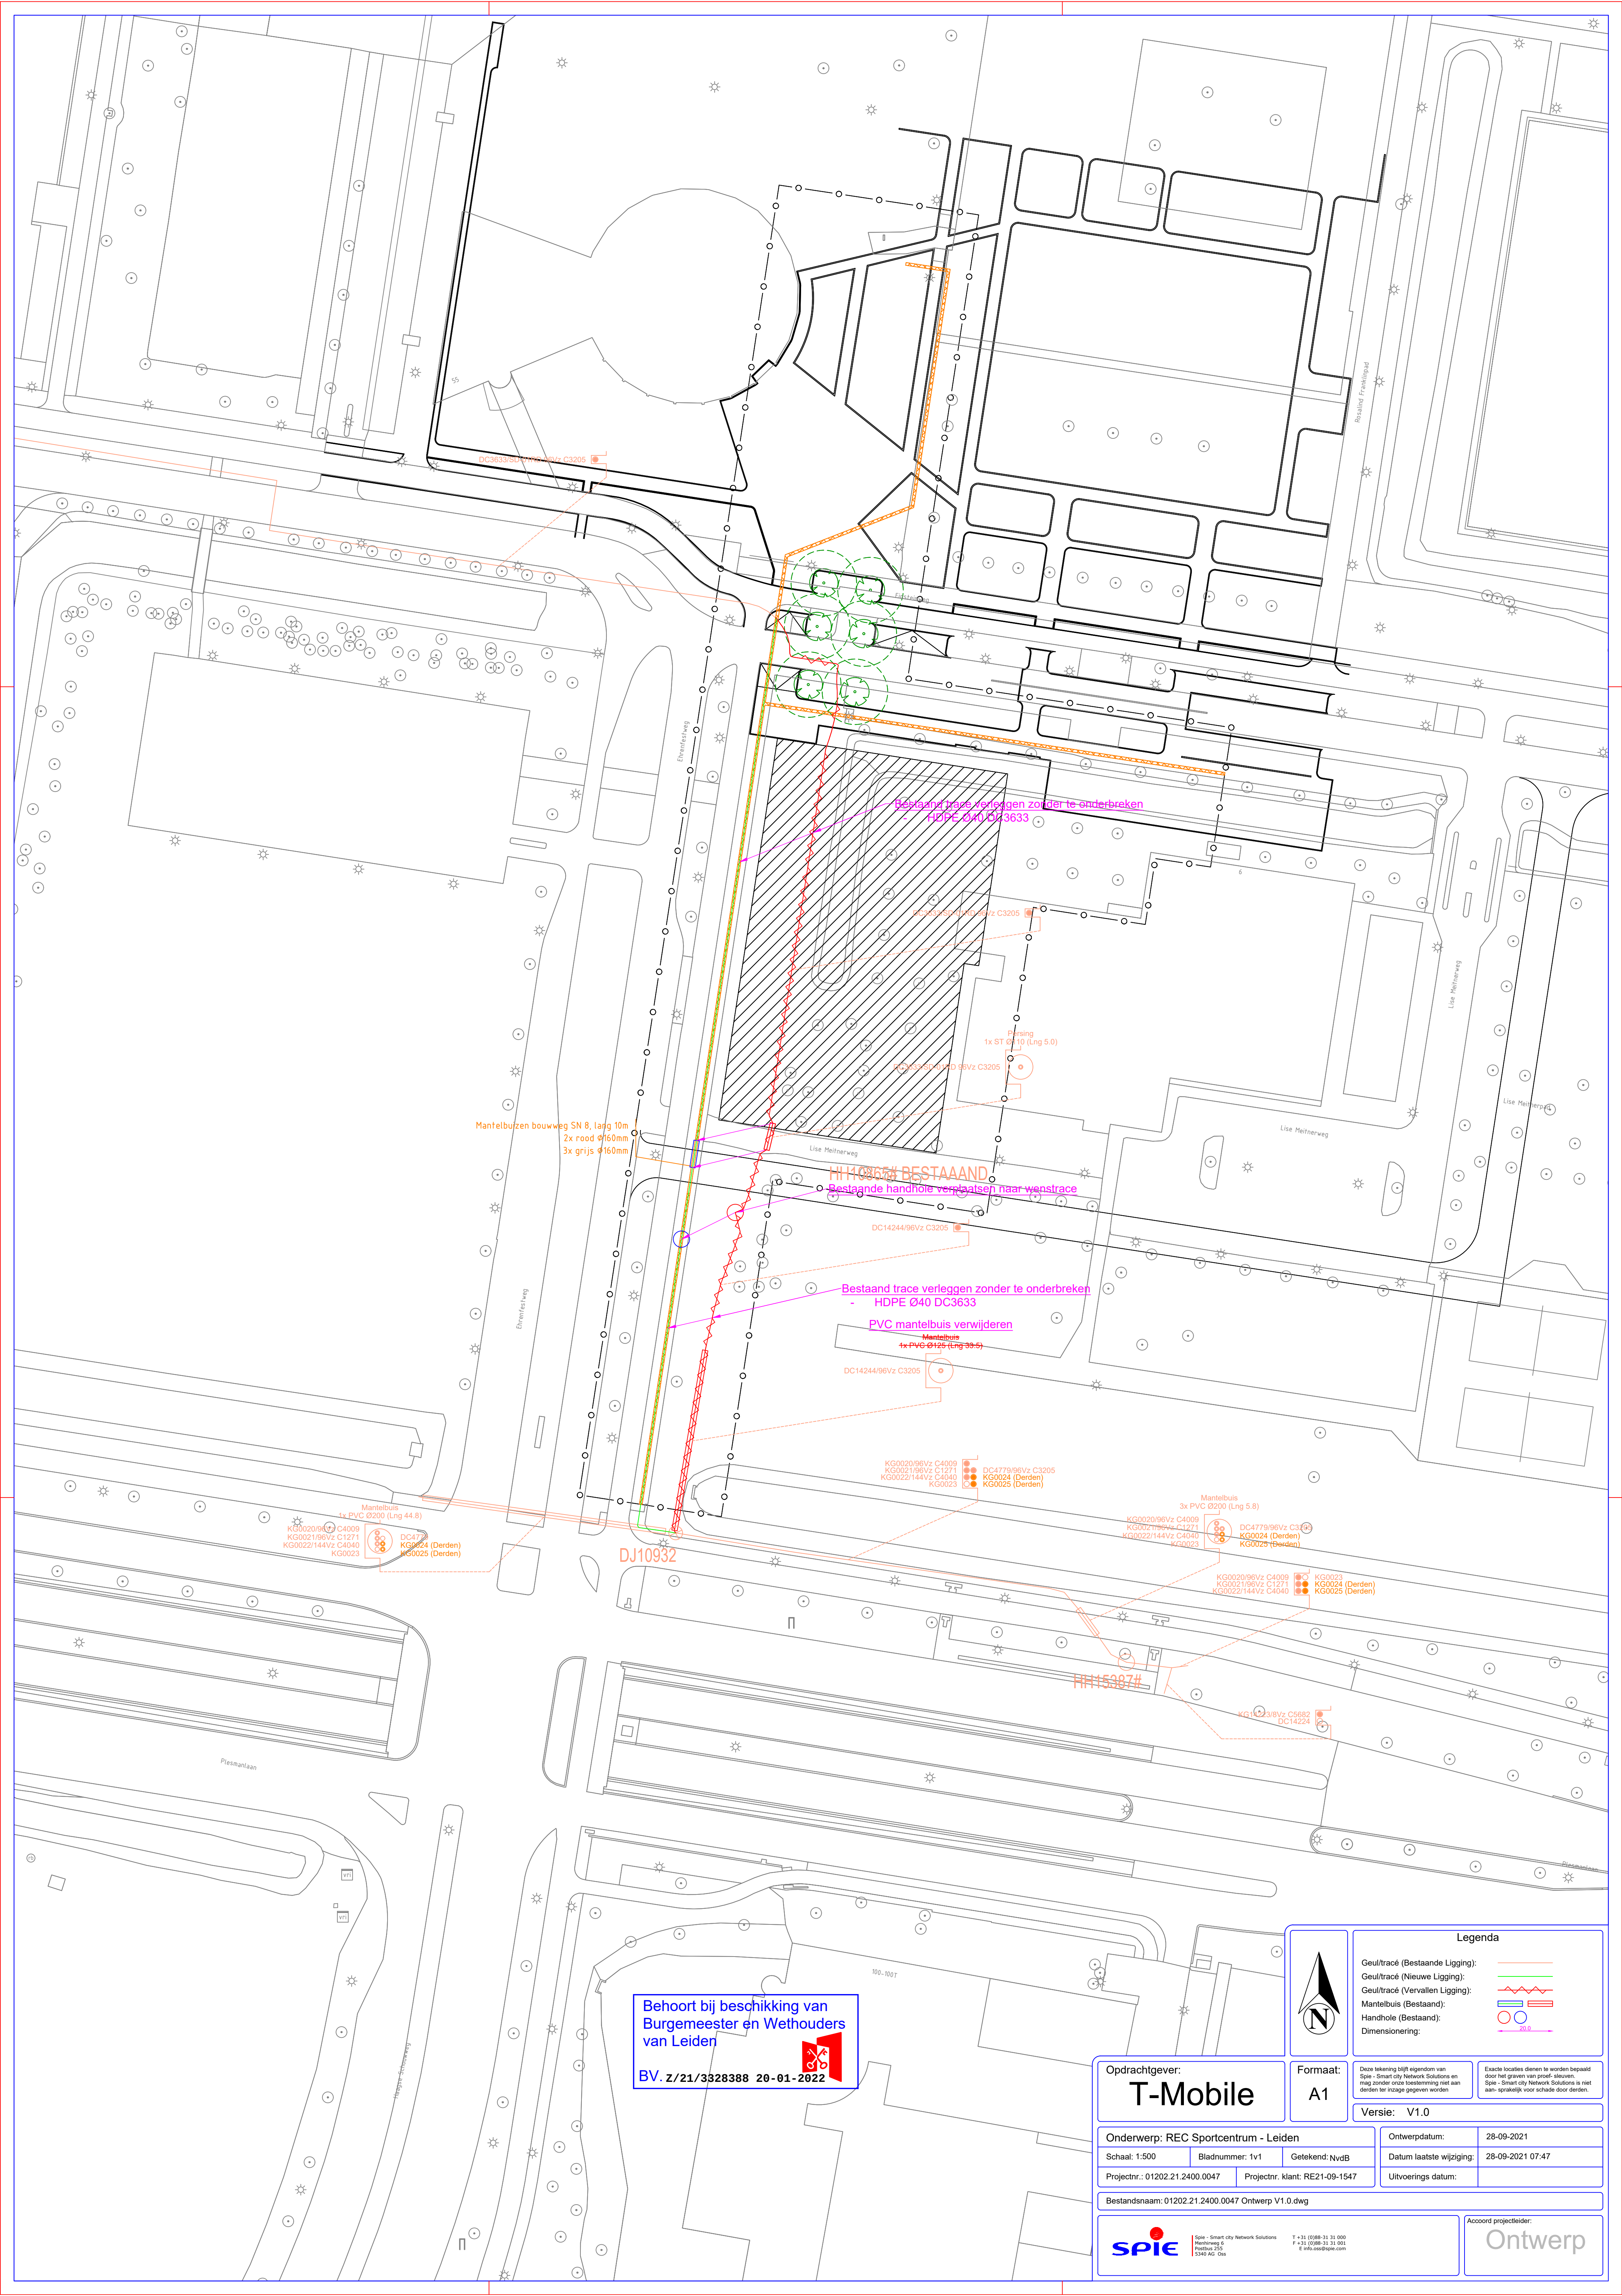

Behoort bij beschikking van
Burgemeester en Wethouders
van Leiden

BV. Z/21/3328388 20-01-2022



Legenda

- Geultracé (Bestaande Ligging):
- Geultracé (Nieuwe Ligging):
- Geultracé (Vervallen Ligging):
- Mantelbuis (Bestaand):
- Handhole (Bestaand):
- Dimensionering:

Opdrachtgever:
T-Mobile

Formaat:
A1

Deze tekening blijft eigendom van
Spie - Smart city Network Solutions en
mag zonder onze toestemming niet aan
derden ter inzage gegeven worden

Exacte locaties dienen te worden bepaald
door het graven van proef-sleuven.
Spie - Smart city Network Solutions is niet
aansprakelijk voor schade door derden.

Versie: V1.0

Onderwerp: REC Sportcentrum - Leiden			Ontwerpdatum:	28-09-2021
Schaal: 1:500	Bladnummer: 1v1	Getekend: NvdB	Datum laatste wijziging:	28-09-2021 07:47
Projectnr.: 01202.21.2400.0047		Projectnr. klant: RE21-09-1547	Uitvoerings datum:	



Spie - Smart city Network Solutions
Houtweg 2
Postbus 335
3720 AP Dordrecht
T +31 (0)88-31 31 000
F +31 (0)88-31 31 001
E info@spie.nl

Accoord projectleider:

Ontwerp