


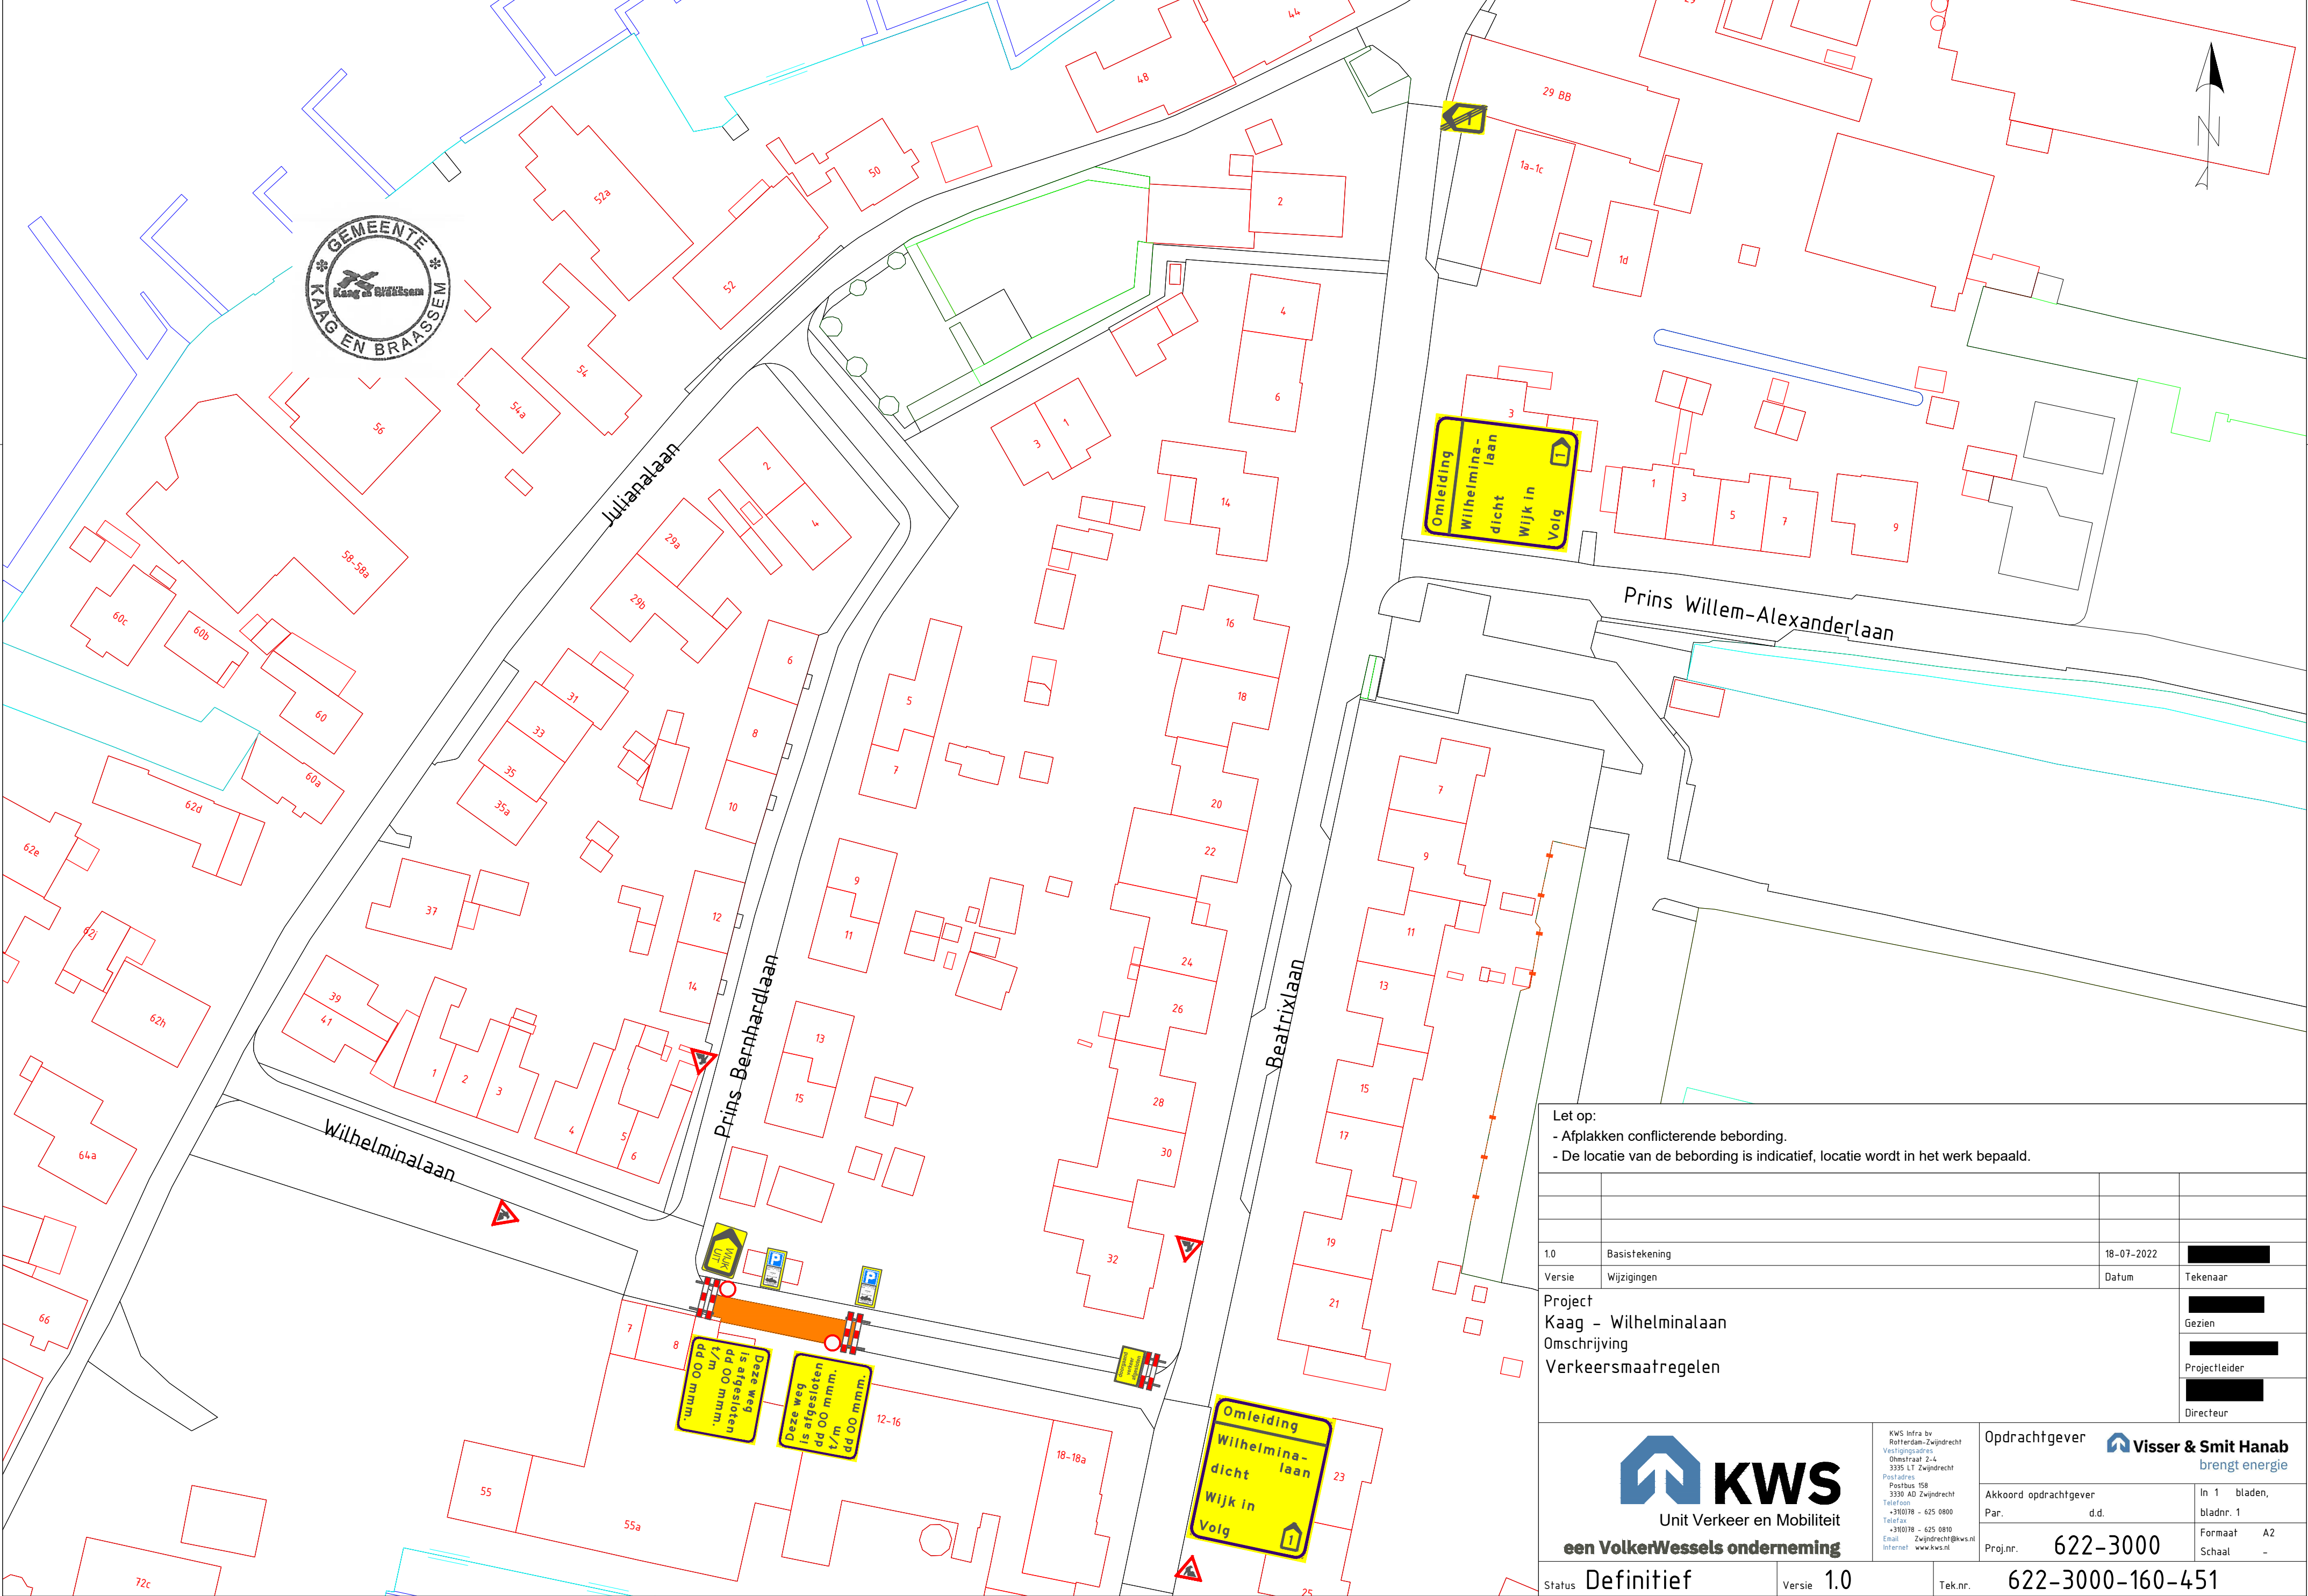

Let op:

- Afplakken conflicterende bebording.
- De locatie van de bebording is indicatief, locatie wordt in het werk bepaald.

|        |               |            |          |
|--------|---------------|------------|----------|
| 1.0    | Basistekening | 18-07-2022 |          |
| Versie | Wijzigingen   | Datum      | Tekenaar |

Project  
Kaag - Wilhelminalaan  
Omschrijving  
Verkeersmaatregelen

KWS  
Unit Verkeer en Mobiliteit  
een VolkerWessels onderneming

KWS Infra bv  
Ruttenlaan 2-4  
3335 LT Zwijndrecht  
Postbus 158  
3330 AD Zwijndrecht  
Telefoon  
+31(0)78 - 625 0800  
Telefax  
+31(0)78 - 625 0810  
Email  
Zwijndrecht@kws.nl  
Internet  
www.kws.nl

Opdrachtgever  
Visser & Smit Hanab  
brengt energie

Akkoord opdrachtgever  
Par. d.d.

In 1 bladen,  
bladnr. 1  
Formaat A2  
Schaal -

Proj.nr. 622-3000

Status Definitief

Versie 1.0

Tek.nr. 622-3000-160-451