
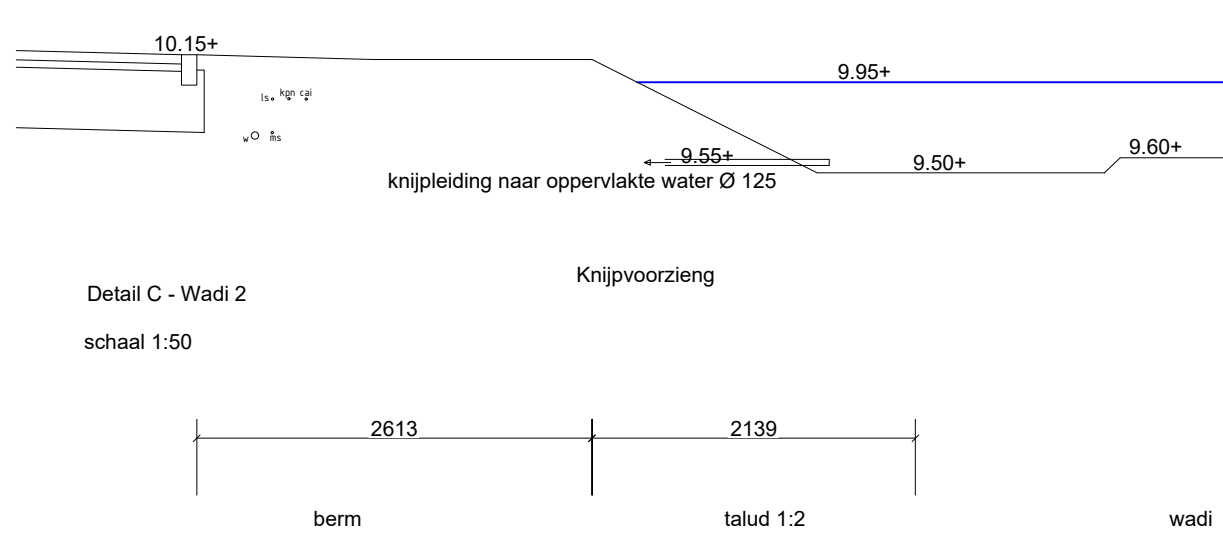
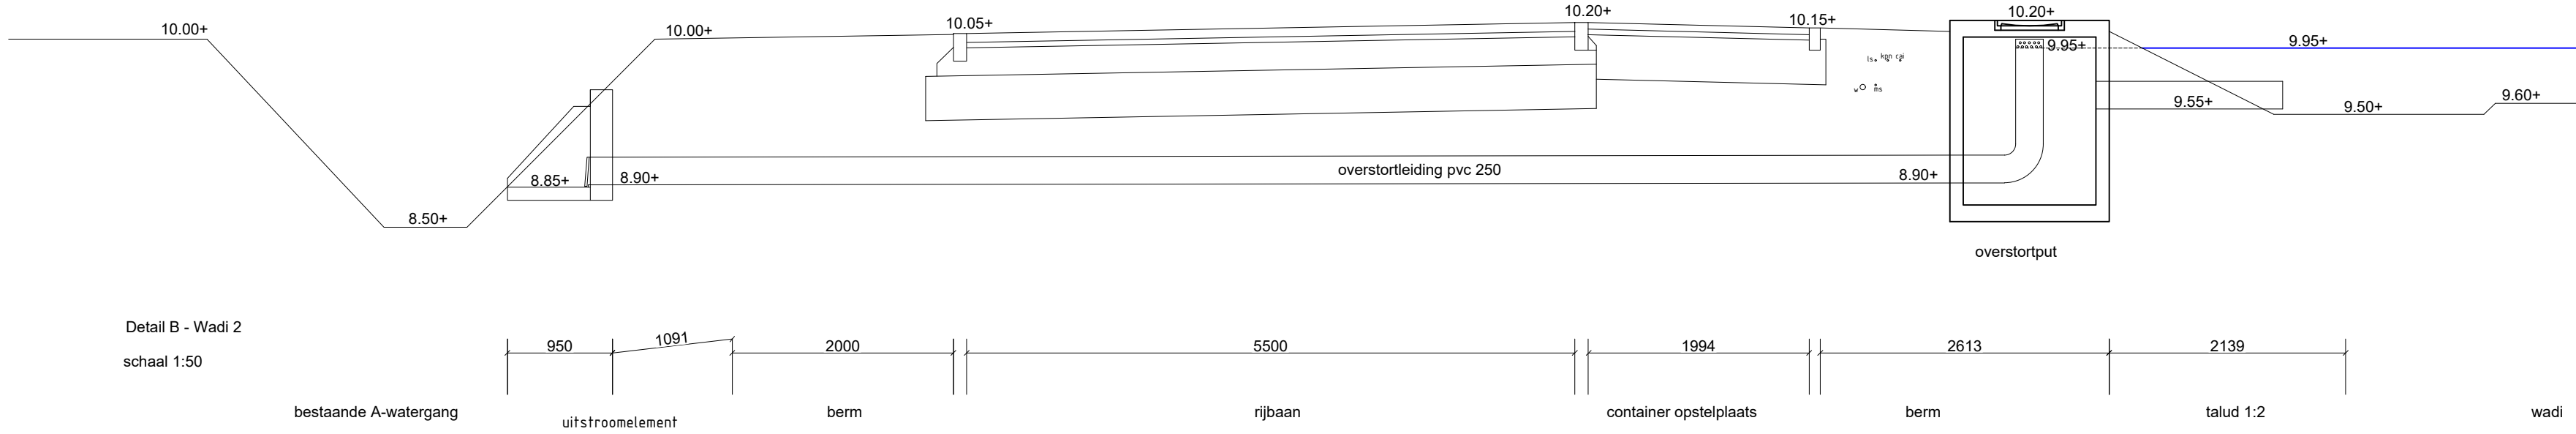
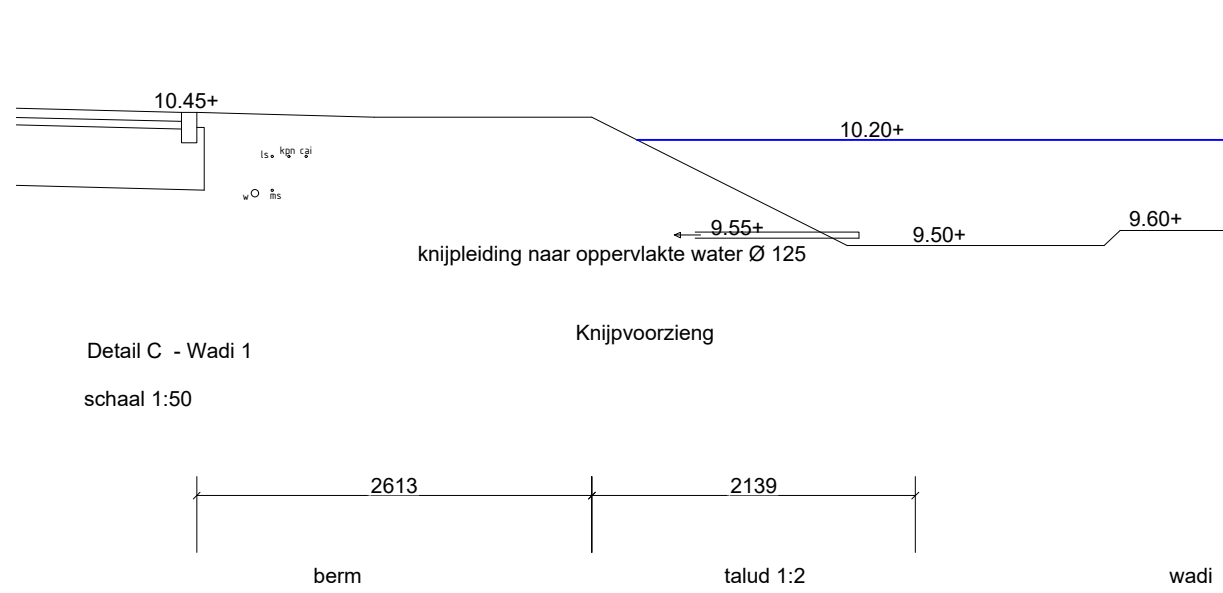
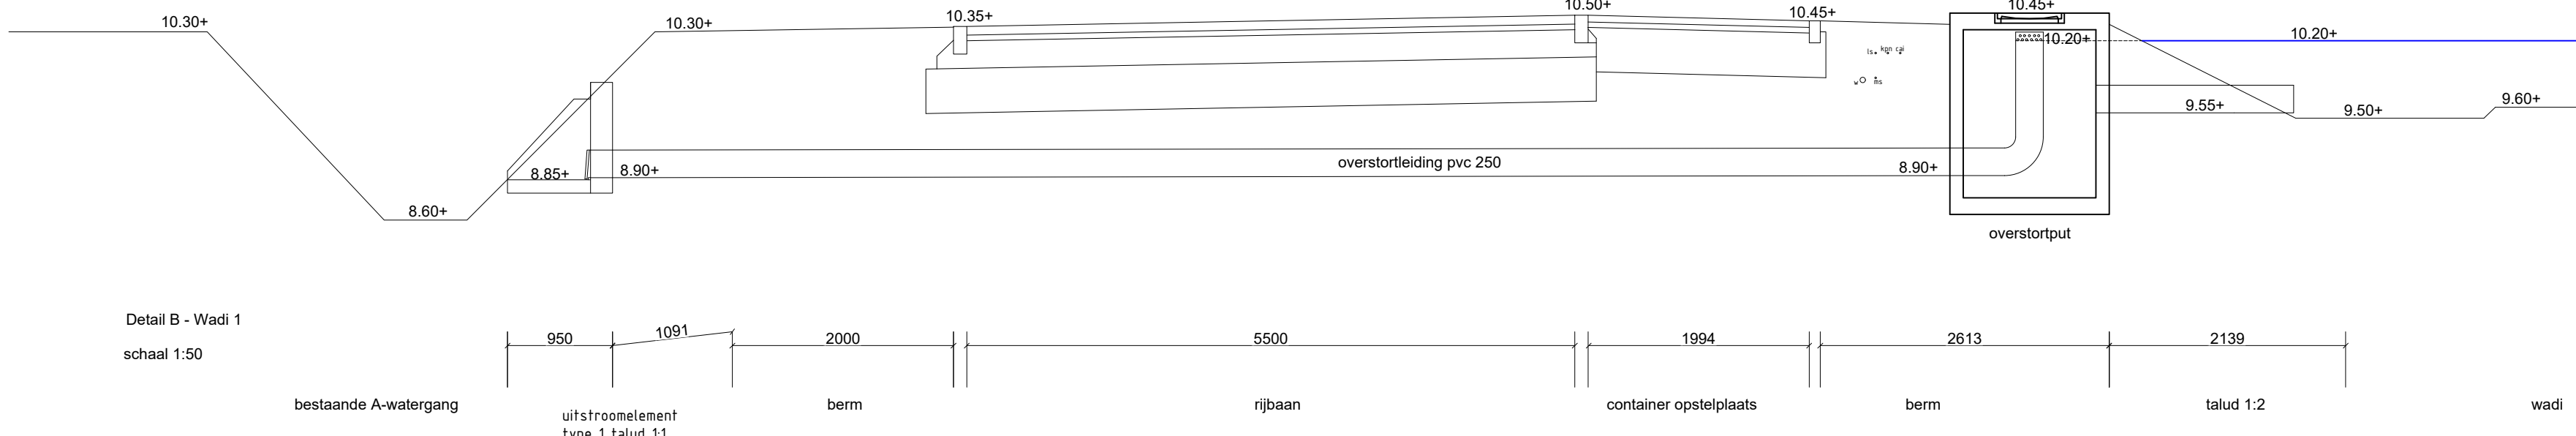
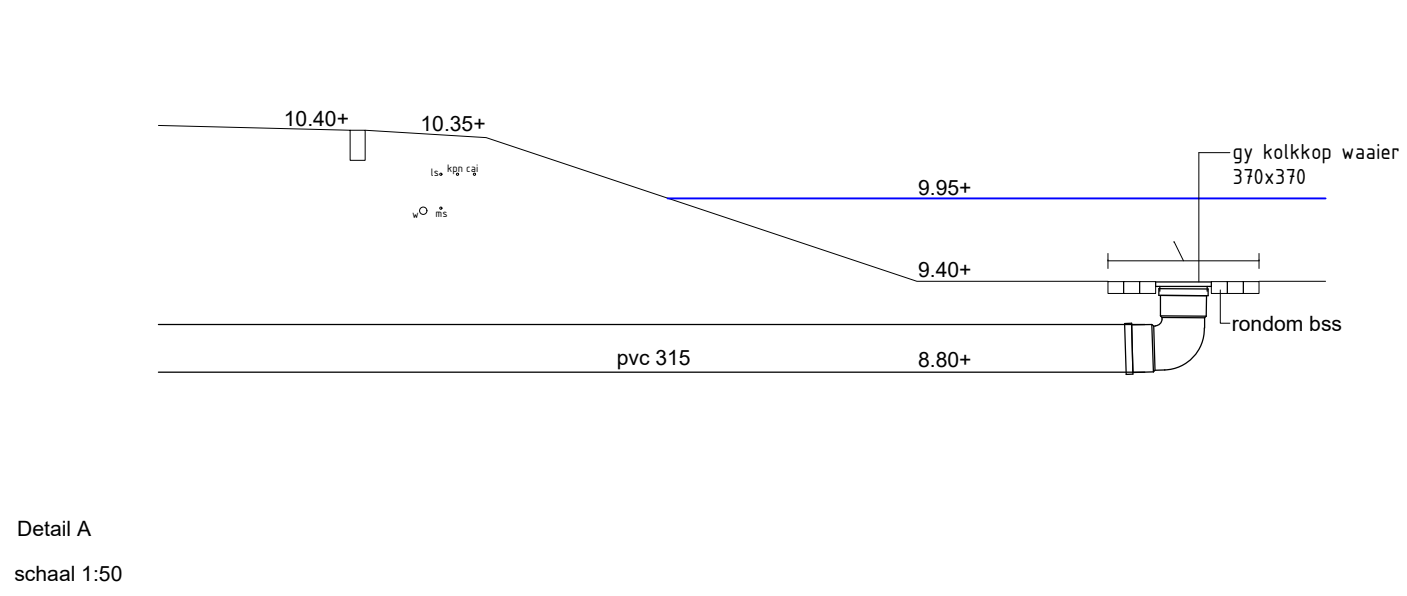
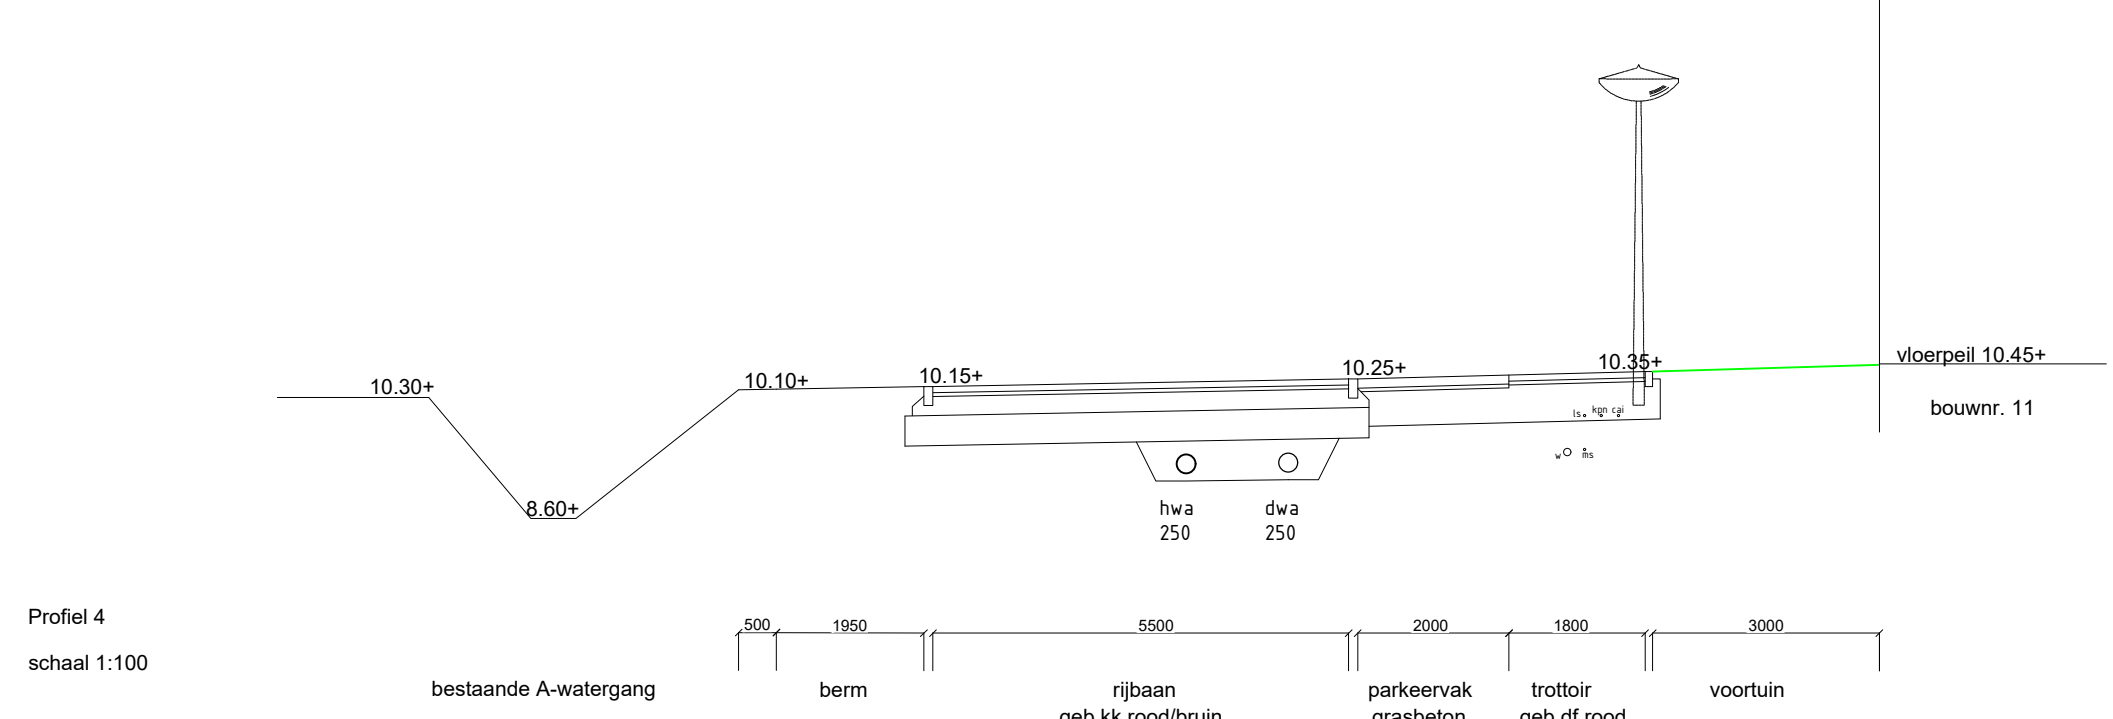
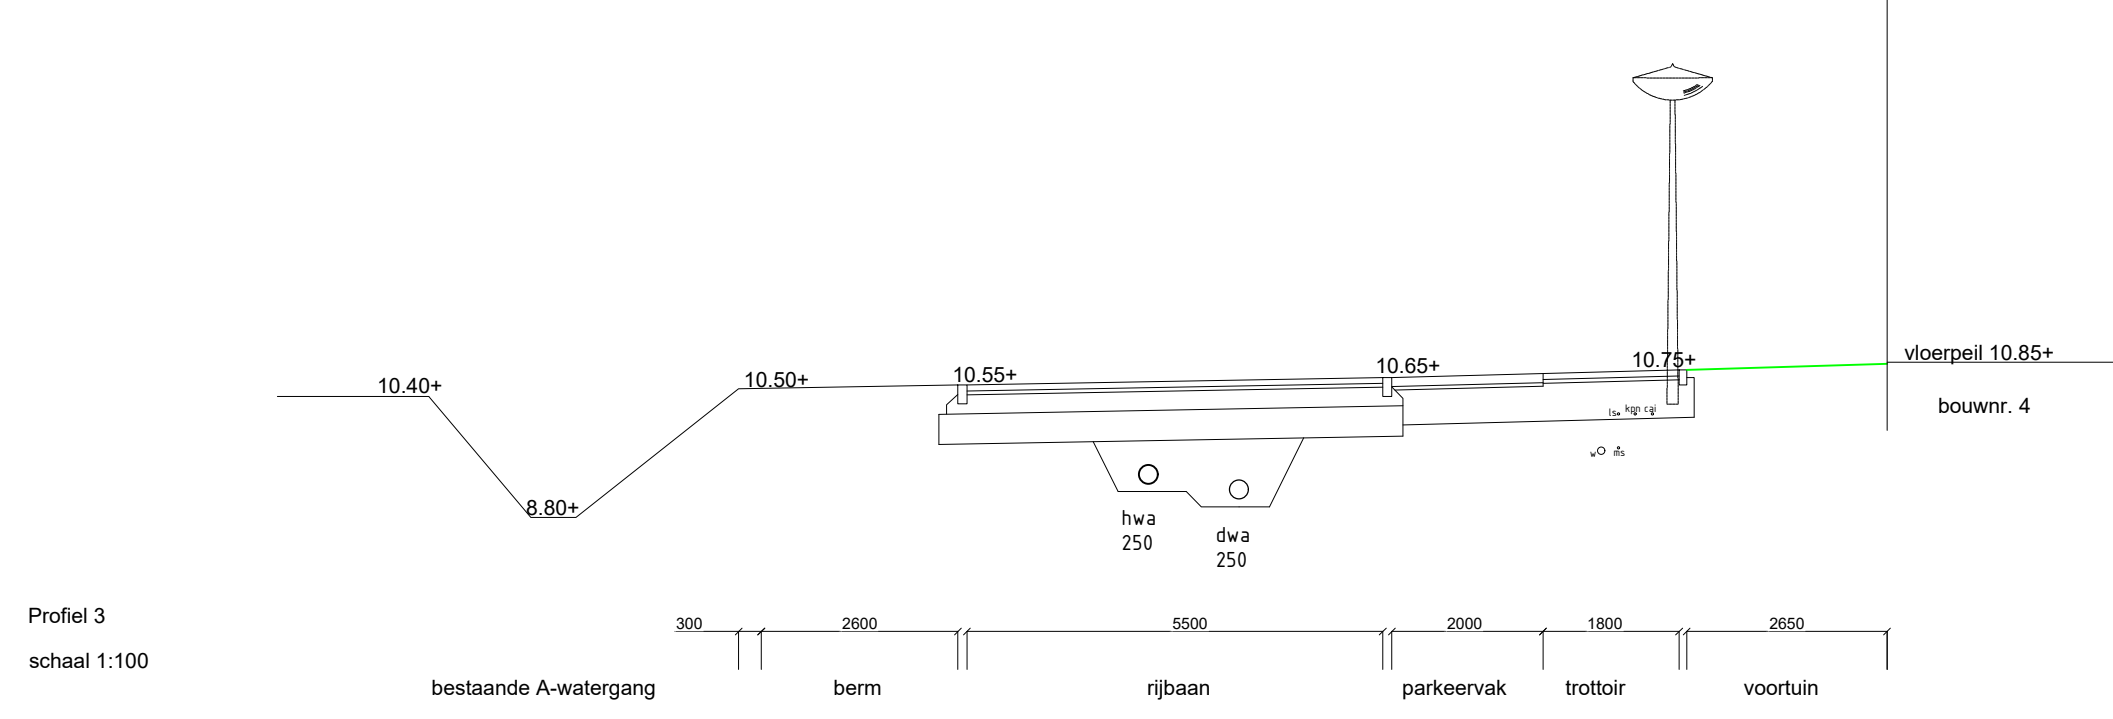
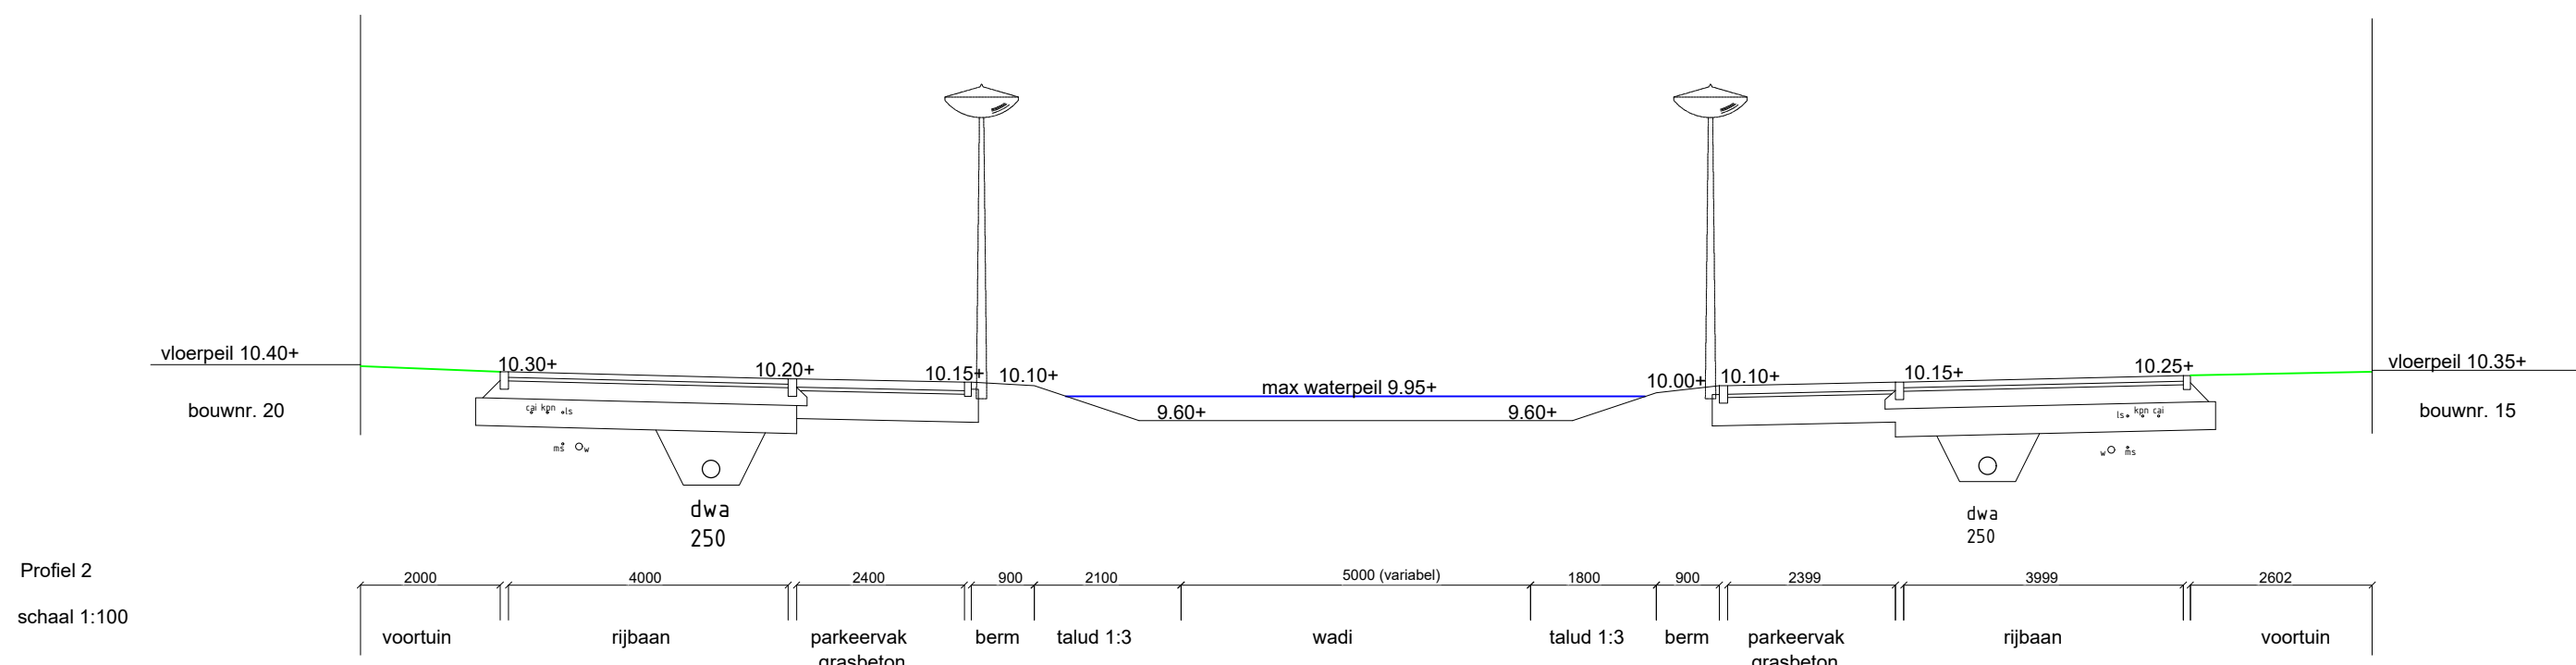


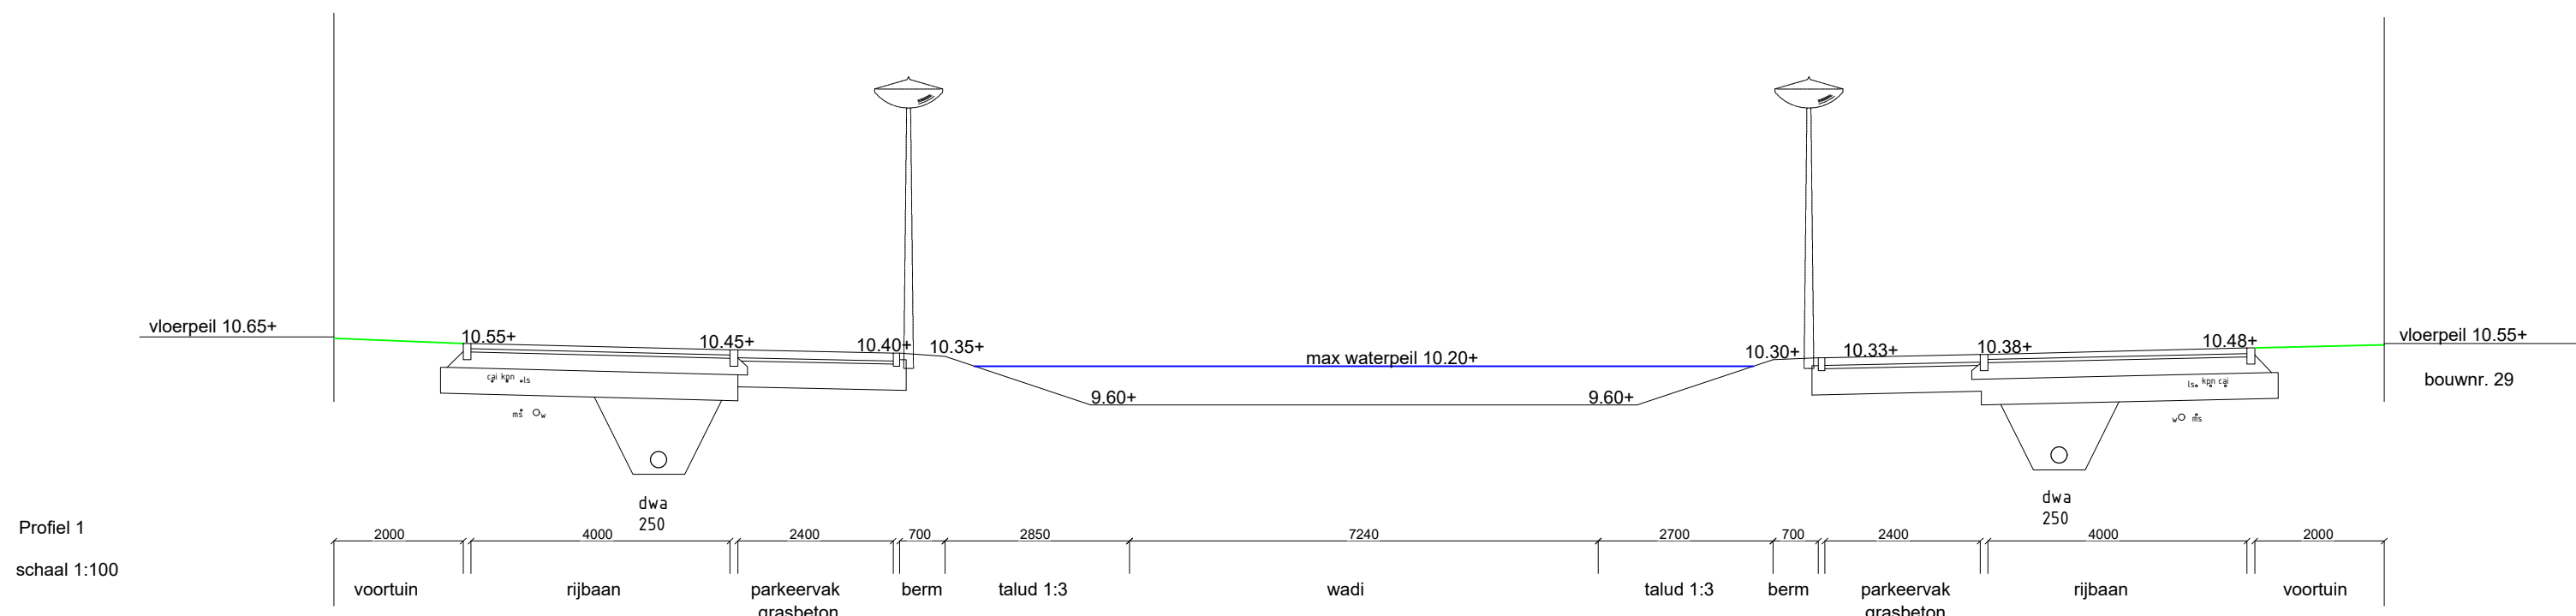

Project: Weidepracht fase 2 te Klein-Zundert
Opdrachtgever: Sonium Real Estate B.V.
Onderwerp: watervergunning - doorsneden

Projectnr.: 110542
Getekend: A.v.H.
Schaa: 1:50 / 1:100
Formaat: A1
Datum: 15-02-2022
Wijz: 19-07-2022

Tekeningnummer: S02